## CARPENTERIA CENTINA "3A"
SCALA 1:50
2IPN 200/1200




## CARPENTERIA CENTINA "3B"
SCALA 1:50
2IPN 200/1200




## CARPENTERIA CENTINA "3C"
SCALA 1:20
2IPN 200/1200

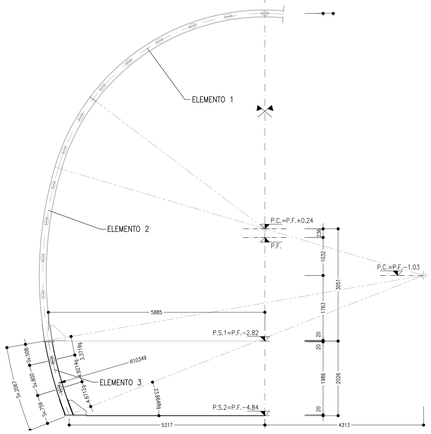


## CARPENTERIA CENTINA "3D"
SCALA 1:50
2IPN 200/1200

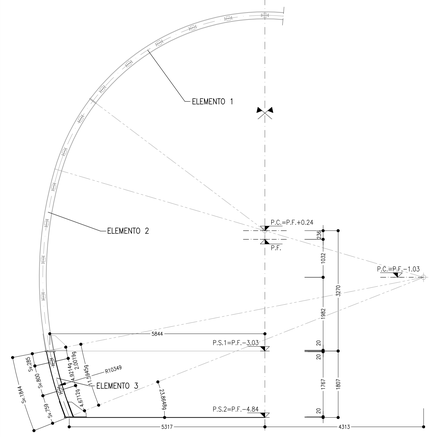


## CARPENTERIA CENTINA "3E"
SCALA 1:50
2IPN 200/1200

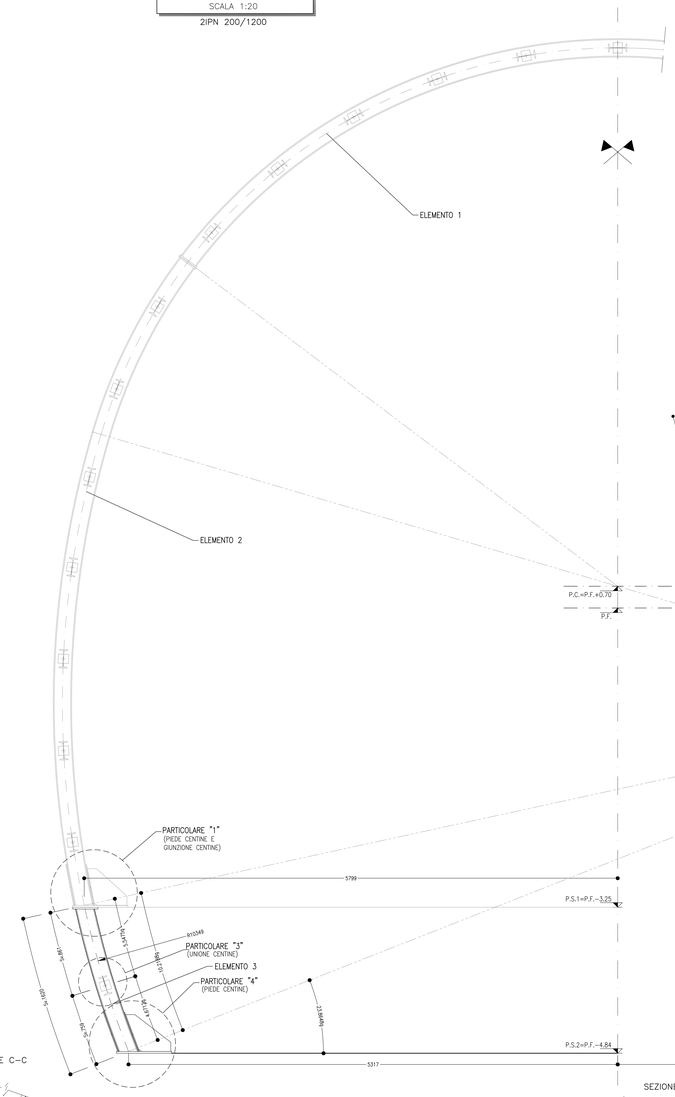


| TABELLA PIASTRE PIEDE E GIUNZIONE CENTINA | | |
|---|---|---|
| 4 | n°1+1 | VEDI ESPLOSO Sp=20 |
| QUANTITA' RIFERITE ALLA CENTINA COMPLETA | | |

| TABELLA PIASTRE PIEDE | | |
|---|---|---|
| 5 | n°1+1 | VEDI ESPLOSO Sp=20 |
| 6 | n°2+2 | VEDI ESPLOSO Sp=10 |
| 7 | n°2+2 | VEDI ESPLOSO Sp=10 |
| QUANTITA' RIFERITE ALLA CENTINA COMPLETA | | |
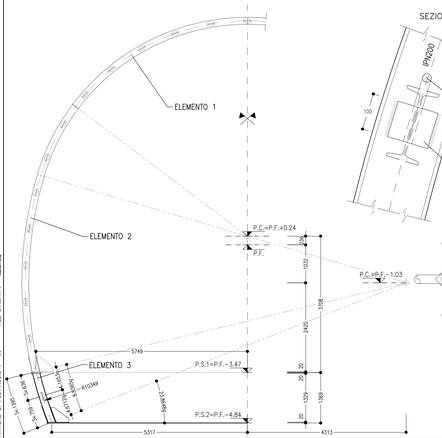
## PARTICOLARE "4"
SCALA 1:5
PIEDE CENTINA E GIUNZIONE CENTINA

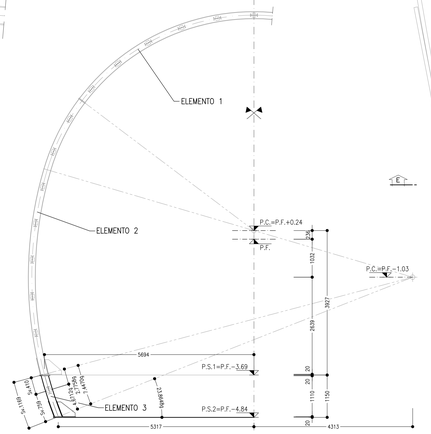


## PARTICOLARE "1"
SCALA 1:5
PIEDE CENTINA




## PARTICOLARE "3"
SCALA 1:5
UNIONE CENTINE

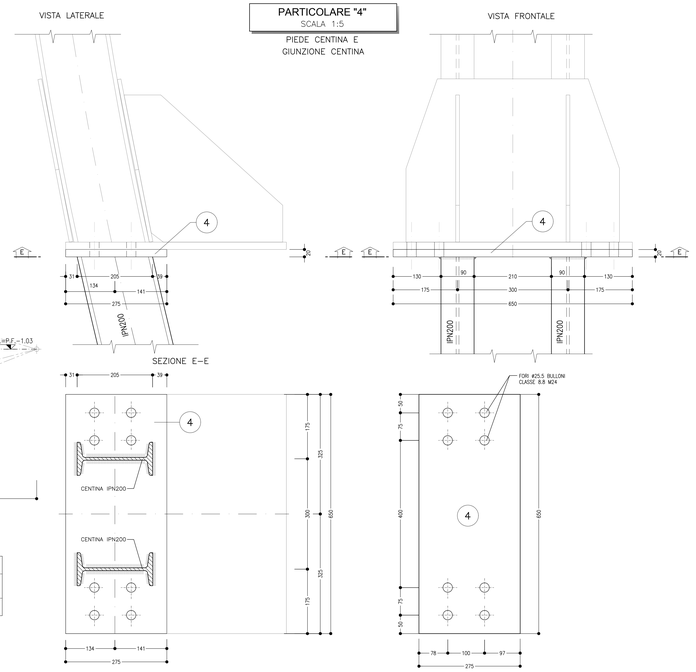


## KEY PLAN
SCALA 1:200

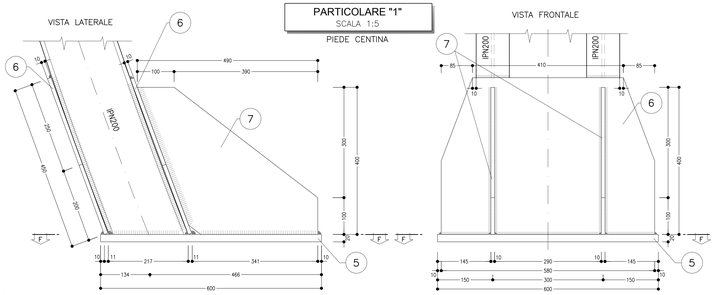


0 1 5m
Scala 1:100

0 1 2 m
Scala 1:20

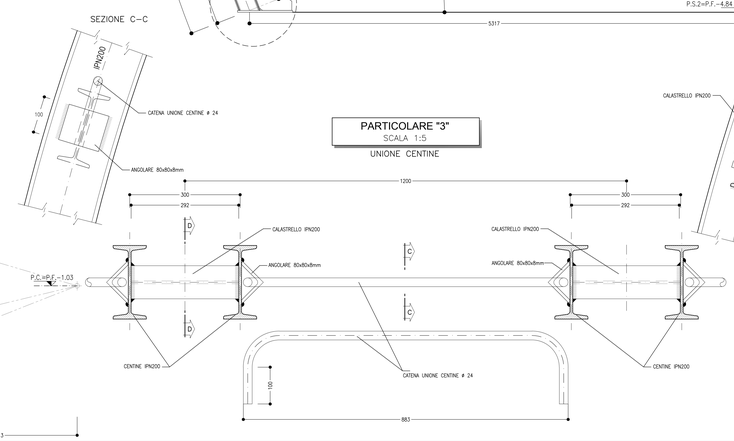0 0.5 m
Scala 1:5

## KEY-PLAN - Scala 1:50000

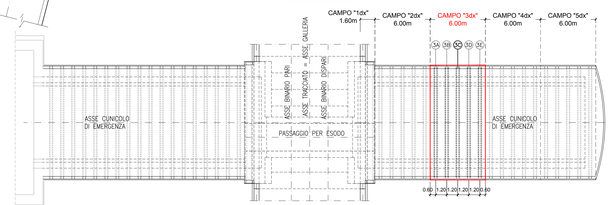


## NOTA TABELLA MATERIALI

– PER LE CARATTERISTICHE DEI MATERIALI E NOTE DI CARATTERE GENERALE SI RIMANDA ALL'ELABORATO "IF2801EZZSPGN0000002"

## LEGENDA

| | | | |
|---|---|---|---|
| P.C.= | PIANO DEI CENTRI | P.S.1= | PIANO DI SCAVO PROVVISORIO |
| P.F.= | PIANO DEL FERRO | P.S.2= | PIANO DI SCAVO DEFINITIVO |
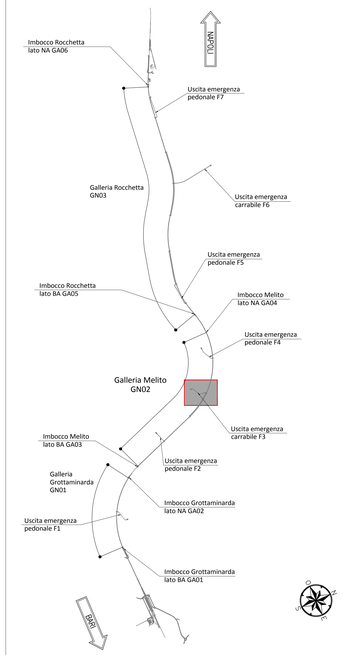
## NOTE GENERALI

– LE MISURE E GLI SVILUPPI DELLE CENTINE SONO CALCOLATI RISPETTO AI LORO ASSI, AL NETTO DELLE PIASTRE.
– LE MISURE SONO ESPRESSE IN MILLIMETRI
– PER LE TOLLERANZE DI COSTRUZIONE VEDI RELAZIONE TECNICA
– EVENTUALI DIFFERENZE TRA LE MISURE TOTALI E LE SOMMATORIE DELLE MISURE PARZIALI SONO DOVUTE AGLI ARROTONDAMENTI AUTOMATICI DI AUTOCAD

COMMITTENTE:
RFI RETE FERROVIARIA ITALIANA
GRUPPO FERROVIE DELLO STATO ITALIANE

DIREZIONE LAVORI:
ITALFERR
GRUPPO FERROVIE DELLO STATO ITALIANE

APPALTATORE:
CONSORZIO: HirpiniaAV
SOCI: salini impregilo, ASTALDI

PROGETTAZIONE:
MANDATARIA: ROCKSOIL S.p.A.
MANDANTI: NET ENGINEERING, Alpina S.p.A.

## PROGETTO ESECUTIVO

**ITINERARIO NAPOLI - BARI**
**RADDOPPIO TRATTA APICE - ORSARA**
**I LOTTO FUNZIONALE APICE - HIRPINIA**

GN06 - GALLERIA MELITO - FINESTRA COSTRUTTIVA(SCITA DI EMERGENZA CARRABILE F3) pk 7+825 E CUNICOLO PEDONALE pk 7+650

ZONA DI INNESTO CON GALLERIA DI LINEA AL KM 7+825
GALLERIA LATERALE DI COLLEGAMENTO LATO BINARIO DISPARI
Campo 3 - Centina - carpenteria Tav. 2/2

| APPALTATORE | DIRETTORE DELLA PROGETTAZIONE | PROGETTISTA |
|---|---|---|
| Consorzio HIRPINIA AV<br>Il Direttore Tecnico<br>Ing. Vincenzo Morello<br>10/06/2020 | Il Responsabile Integrazione fra le varie prestazioni specialistiche<br>Ing. G. Cassani | ROCKSOIL S.p.A.<br>Ing. G. Cassani |

| COMMESSA | LOTTO | FASE | ENTE | TIPO DOC. | OPERA/DISCIPLINA | PROGR. | REV. | SCALA: |
|---|---|---|---|---|---|---|---|---|
| I F 2 8 | 0 1 | E | Z Z | B Z | G N 0 6 0 0 | 0 6 7 | B | 1:100 - 1:20 - 1:5 |

| Rev. | Descrizione | Redatto | Data | Verificato | Data | Approvato | Data | Autorizzato Data |
|---|---|---|---|---|---|---|---|---|
| A | Emissione per consegna | M. Augurano | 21/02/2020 | B. Spigarelli | 21/02/2020 | M. Gatti | 21/02/2020 | Ing. G. Cassani |
| B | Revisione per istruttoria | M. Augurano | 10/06/2020 | B. Spigarelli | 10/06/2020 | M. Gatti | 10/06/2020 | 10/06/2020 |
| | | | | | | | | |
| | | | | | | | | |

File: IF2801EZZBZGN0600067B.dwg | n.Elab.: -

FATTORE DI RIDUTTAGGIO - 1:1 - FILE STAMPA - scale.dwt

424.01/ 202960 D.bwg - 06.07.20 – REV.01 - ABR