SEZIONE A-A
SCALA 1:50

PROFILO LONGITUDINALE
IN ASSE GALLERIA

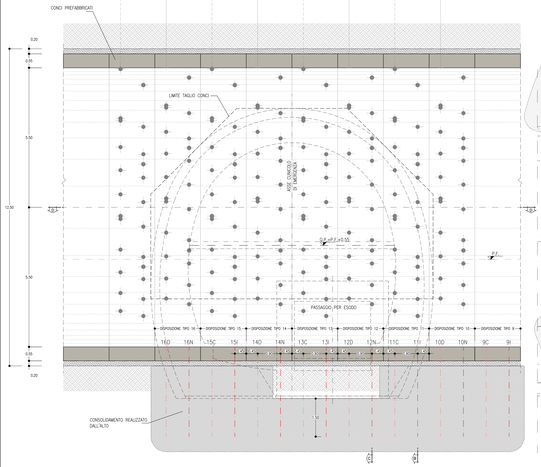

PARTICOLARE "A"

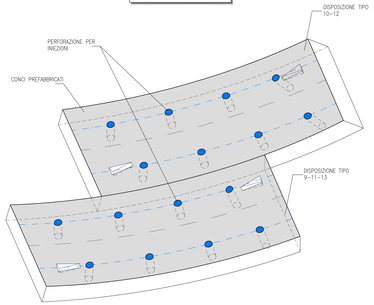

SEZIONE B-B
SCALA 1:50

SEZIONE TRASVERSALE
DISPOSIZIONE TIPO 11

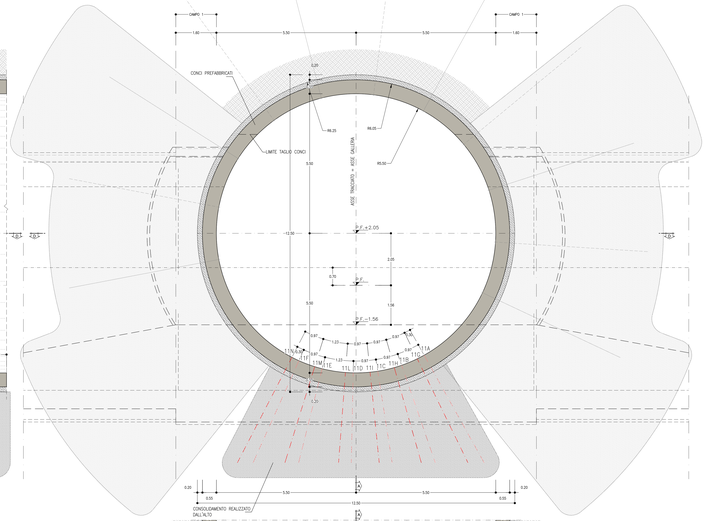

SEZIONE C-C
SCALA 1:50

SEZIONE TRASVERSALE
DISPOSIZIONE TIPO 12

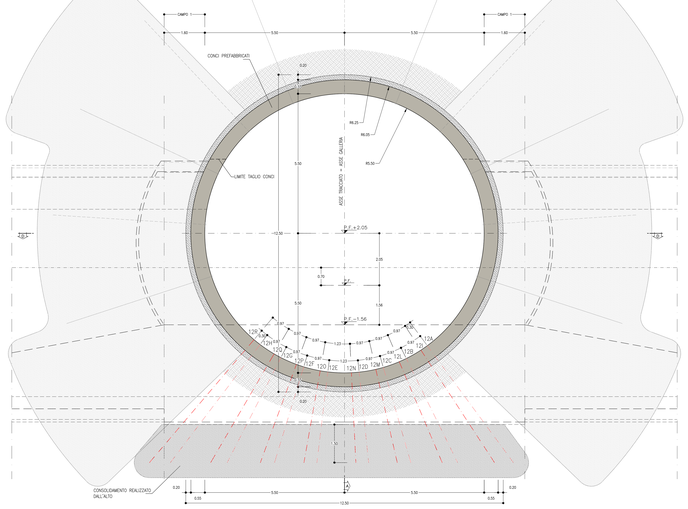

SEZIONE D-D
SCALA 1:50

PIANTA

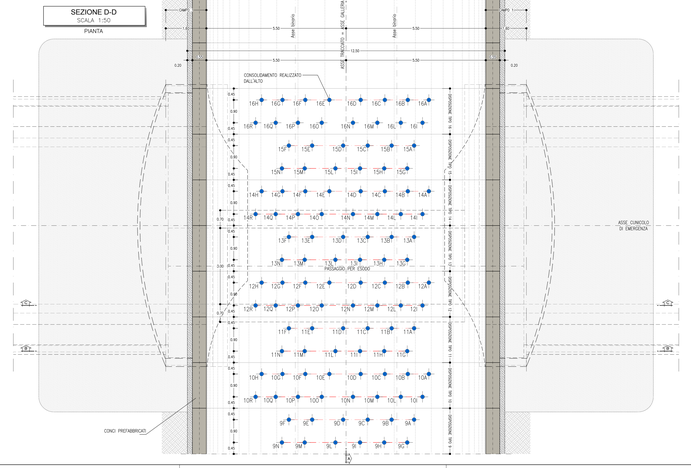

SEZIONE TIPO
SCALA 1:100

SEZIONE TRASVERSALE
DISPOSIZIONE TIPO 9-15

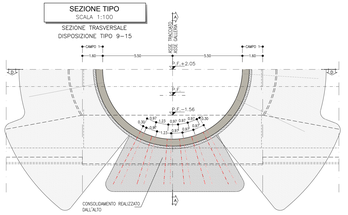

SEZIONE TIPO
SCALA 1:100

SEZIONE TRASVERSALE
DISPOSIZIONE TIPO 10-16

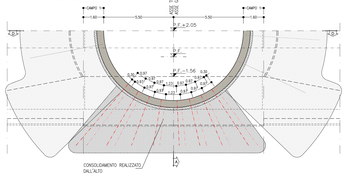

SEZIONE TIPO
SCALA 1:100

SEZIONE TRASVERSALE
DISPOSIZIONE TIPO 13

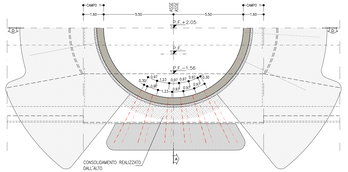

SEZIONE TIPO
SCALA 1:100

SEZIONE TRASVERSALE
DISPOSIZIONE TIPO 14

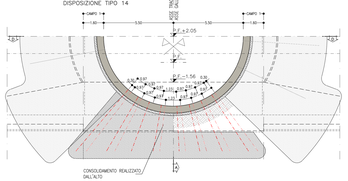

KEY-PLAN - Scala 1:50000

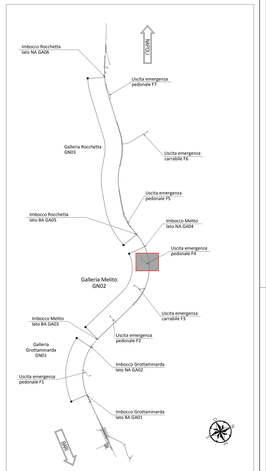

NOTA TABELLA MATERIALI

– PER LE CARATTERISTICHE DEI MATERIALI E NOTE DI CARATTERE GENERALE SI RIMANDA ALL'ELABORATO "IF2B01E22SRGN0000002"

LEGENDA

P.C.=	PIANO DEI CENTRI	Q.P.=	QUOTA DI PROGETTO
P.S.=	PIANO DI SCAVO		

NOTE GENERALI

– LE MISURE SONO ESPRESSE IN MILLIMETRI
– PER LE TOLLERANZE DI COSTRUZIONE VEDI RELAZIONE TECNICA
– EVENTUALI DIFFERENZE TRA LE MISURE TOTALI E LE SOMMATORIE DELLE MISURE PARZIALI SONO DOVUTE ASLI ARROTONDAMENTI AUTOMATICI DI AUTOCAD

TABELLA RIASSUNTIVA – Passaggio per esodo	
PRE-CONSOLIDAMENTO AL CONTORNO	DISPOSIZIONE TIPO 9-11-12-13 N° 12 TRATTAMENTI ESEGUITI DALL'ALTRO CON MISCELE CEMENTIZIE DISPOSTI IN RAGGIERE ALTERNATE, L=14ml.m., PASSO LONG.=4ml.m., PASSO TRASV.=0.90m. DISPOSIZIONE TIPO 10-12-14-16 N° 16 TRATTAMENTI ESEGUITI DALL'ALTO CON MISCELE CEMENTIZIE DISPOSTI IN RAGGIERE ALTERNATE, L=14ml.m. PASSO, LONG.=4ml.m., PASSO TRASV.=0.90m.

LINEA/PASSAGGIO PER ESODO
PRINCIPALI FASI ESECUTIVE
FASE 1: PREPARAZIONE DEI PIANI DI LAVORO
FASE 2: ESECUZIONE DEL CONSOLIDAMENTO DALL' ALTO MEDIANTE INIEZIONI CEMENTIZIE

0 1 2 3m
Scala 1:50

0 1 2 3m
Scala 1:100

GEOMETRIA CONSOLIDAMENTO PASSAGGIO ESODO

DISPOSIZIONE TIPO 9				DISPOSIZIONE TIPO 10				DISPOSIZIONE TIPO 11				DISPOSIZIONE TIPO 12				DISPOSIZIONE TIPO 13			
TRATTAM.	PERF. A VUOTO [m]	INIEZIONE L.[m]	TOTALE L.[m]	TRATTAM	PERF. A VUOTO [m]	INIEZIONE L.[m]	TOTALE L.[m]	TRATTAM	PERF. A VUOTO [m]	INIEZIONE L.[m]	TOTALE L.[m]	TRATTAM	PERF. A VUOTO [m]	INIEZIONE L.[m]	TOTALE L.[m]	TRATTAM	PERF. A VUOTO [m]	INIEZIONE L.[m]	TOTALE L.[m]
9A	0.75	4.00	4.75	10A	0.75	5.00	5.75	11A	0.75	4.00	4.75	12A	3.85	1.85	5.70	13A	3.15	1.60	4.75
9B	0.75	3.35	4.10	10B	0.75	3.85	4.60	11B	0.75	3.35	4.10	12B	2.90	1.70	4.60	13B	2.50	1.60	4.10
9C	0.75	2.90	3.65	10C	0.75	3.15	3.90	11C	0.75	2.90	3.65	12C	2.35	1.55	3.90	13C	2.15	1.50	3.65
9D	0.75	2.80	3.55	10D	0.75	2.85	3.60	11D	0.75	2.80	3.55	12D	2.10	1.50	3.60	13D	2.05	1.50	3.55
9E	0.75	3.05	3.80	10E	0.75	2.85	3.60	11E	0.75	3.05	3.80	12E	2.10	1.50	3.60	13E	2.25	1.55	3.80
9F	0.75	3.65	4.40	10F	0.75	3.20	3.95	11F	0.75	3.65	4.40	12F	2.40	1.55	3.95	13F	2.75	1.65	4.40
9G	0.75	3.80	4.55	10G	0.75	3.95	4.70	11G	0.75	3.80	4.55	12G	3.00	1.70	4.70	13G	2.85	1.70	4.55
9H	0.75	3.10	3.85	10H	0.75	5.15	5.90	11H	0.75	3.10	3.85	12H	4.00	1.90	5.90	13H	3.25	1.60	3.85
9I	0.75	2.80	3.55	10I	0.75	4.55	5.30	11I	0.75	2.80	3.55	12I	3.50	1.80	5.30	13I	2.05	1.50	3.55
9L	0.75	2.80	3.55	10L	0.75	3.60	4.35	11L	0.75	2.80	3.55	12L	2.10	1.65	4.35	13L	2.05	1.50	3.55
9M	0.75	3.20	3.95	10M	0.75	3.05	3.80	11M	0.75	3.20	3.95	12M	2.20	1.60	3.80	13M	2.25	1.60	3.85
9N	0.75	3.90	4.65	10N	0.75	2.75	3.50	11N	0.75	3.90	4.65	12N	2.00	1.50	3.50	13N	2.95	1.70	4.65
---	---	---	---	10P	0.75	3.35	4.10	---	---	---	---	12P	2.50	1.60	4.10	---	---	---	---
---	---	---	---	10Q	0.75	2.95	3.70	---	---	---	---	12Q	2.15	1.55	3.70	---	---	---	---
---	---	---	---	10R	0.75	4.20	4.95	---	---	---	---	12R	3.20	1.75	4.95	---	---	---	---
---	---	---	---	10S	0.75	5.65	6.40	---	---	---	---	12S	4.40	2.00	6.40	---	---	---	---

DISPOSIZIONE TIPO 14				DISPOSIZIONE TIPO 15				DISPOSIZIONE TIPO 16			
TRATTAM.	PERF. A VUOTO [m]	INIEZIONE L.[m]	TOTALE L.[m]	TRATTAM.	PERF. A VUOTO [m]	INIEZIONE L.[m]	TOTALE L.[m]	TRATTAM.	PERF. A VUOTO [m]	INIEZIONE L.[m]	TOTALE L.[m]
14A	0.75	5.00	5.75	15A	0.75	4.00	4.75	16A	0.75	5.00	5.75
14B	0.75	3.75	4.60	15B	0.75	3.35	4.10	16B	0.75	3.85	4.60
14C	0.75	3.15	3.90	15C	0.75	2.90	3.65	16C	0.75	3.15	3.90
14D	0.75	2.85	3.60	15D	0.75	2.80	3.55	16D	0.75	2.85	3.60
14E	0.75	2.85	3.60	15E	0.75	3.05	3.80	16E	0.75	2.85	3.60
14F	0.75	3.20	3.95	15F	0.75	3.65	4.40	16F	0.75	3.20	3.95
14G	0.75	3.95	4.70	15G	0.75	3.80	4.55	16G	0.75	3.95	4.70
14H	0.75	5.15	5.90	15H	0.75	3.10	3.85	16H	0.75	5.15	5.90
14I	0.75	3.50	4.30	15I	0.75	2.80	3.55	16I	0.75	4.55	5.30
14L	0.75	1.65	4.35	15L	0.75	2.80	3.55	16L	0.75	3.60	4.35
14M	2.20	1.60	3.80	15M	0.75	3.20	3.95	16M	0.75	3.05	3.80
14N	2.00	1.50	3.50	15N	0.75	3.90	4.65	16N	0.75	2.75	3.50
---	---	---	---	---	---	---	---	16P	0.75	3.35	4.10
14P	2.50	1.60	4.10	---	---	---	---	16Q	0.75	2.95	3.70
14Q	3.20	1.75	4.95	---	---	---	---	16R	0.75	4.20	4.95
14R	4.40	2.00	6.40	---	---	---	---	16S	0.75	5.45	6.40

TRATTAMENTI N°112, L=3.55-5.90m

COMMITTENTE:
RFI RETE FERROVIARIA ITALIANA
GRUPPO FERROVIE DELLO STATO ITALIANE

DIREZIONE LAVORI:
ITALFERR
GRUPPO FERROVIE DELLO STATO ITALIANE

APPALTATORE:
CONSORZIO:
HirpiniaAV

SOCI:
salini impregilo
ASTALDI

PROGETTAZIONE:
MANDATARIA:
ROCKSOIL S.p.A.

MANDANTI:
NET ENGINEERING
Alpina S.p.A.

PROGETTO ESECUTIVO

ITINERARIO NAPOLI - BARI
RADDOPPIO TRATTA APICE - ORSARA
I LOTTO FUNZIONALE APICE - HIRPINIA

GN07 - GALLERIA MELITO - USCITA DI EMERGENZA PEDONALE F4 pk 8+800

ZONA DI INNESTO CON GALLERIA DI LINEA AL KM 8+800
INTERVENTI IN GALLERIA DI LINEA
Consolidamenti e mezzi di sostegno temporaneo - Tav. 3/3

ADPPL TECCORE	DIRETTORE DELLA PROGETTAZIONE	PROGETTISTA
Consorzio HIRPINIA AV c/ Direzione Tecnica Ing. Vincenzo Morello 10/06/2020	c/ Mandataria Ingegneria Ha la carta prestazioni specialistiche Ing. G. Cassani	ROCKSOIL S.p.A. Ing. G. Cassani

COMMESSA	LOTTO	FASE	ENTE	TIPO DOC.	OPERA/DISCIPLINA	PROGR.	REV.	SCALA:
IF2B	01	E	ZZ	BZ	GN07 00	003	B	1:50 - 1:20

Rev.	Descrizione	Redatto	Data	Verificato	Data	Approvato	Data	Autorizzato Data
A	Rilascio per compiv.	M. Chiarolla	compiv.	A. Scipioni	compiv.	M. Odin	compiv.	Ing. G. Cassani
B	Rilascio per ottenim.	M. Augusmo	ottenim.	A. Scipioni	ottenim.	M. Odin	ottenim.	
								VISTO/DATA

File: IF2B01E22SRGN0003B.dwg

n. Elab.: -

ARCHIVIO DI PLOTTAGGIO - V3 - FILE COMUNE - MODULO MB
ROCKSOIL S.p.A. | 2011 | TRIS.dwg - 06.07.20 - REV.0.0 - MT