
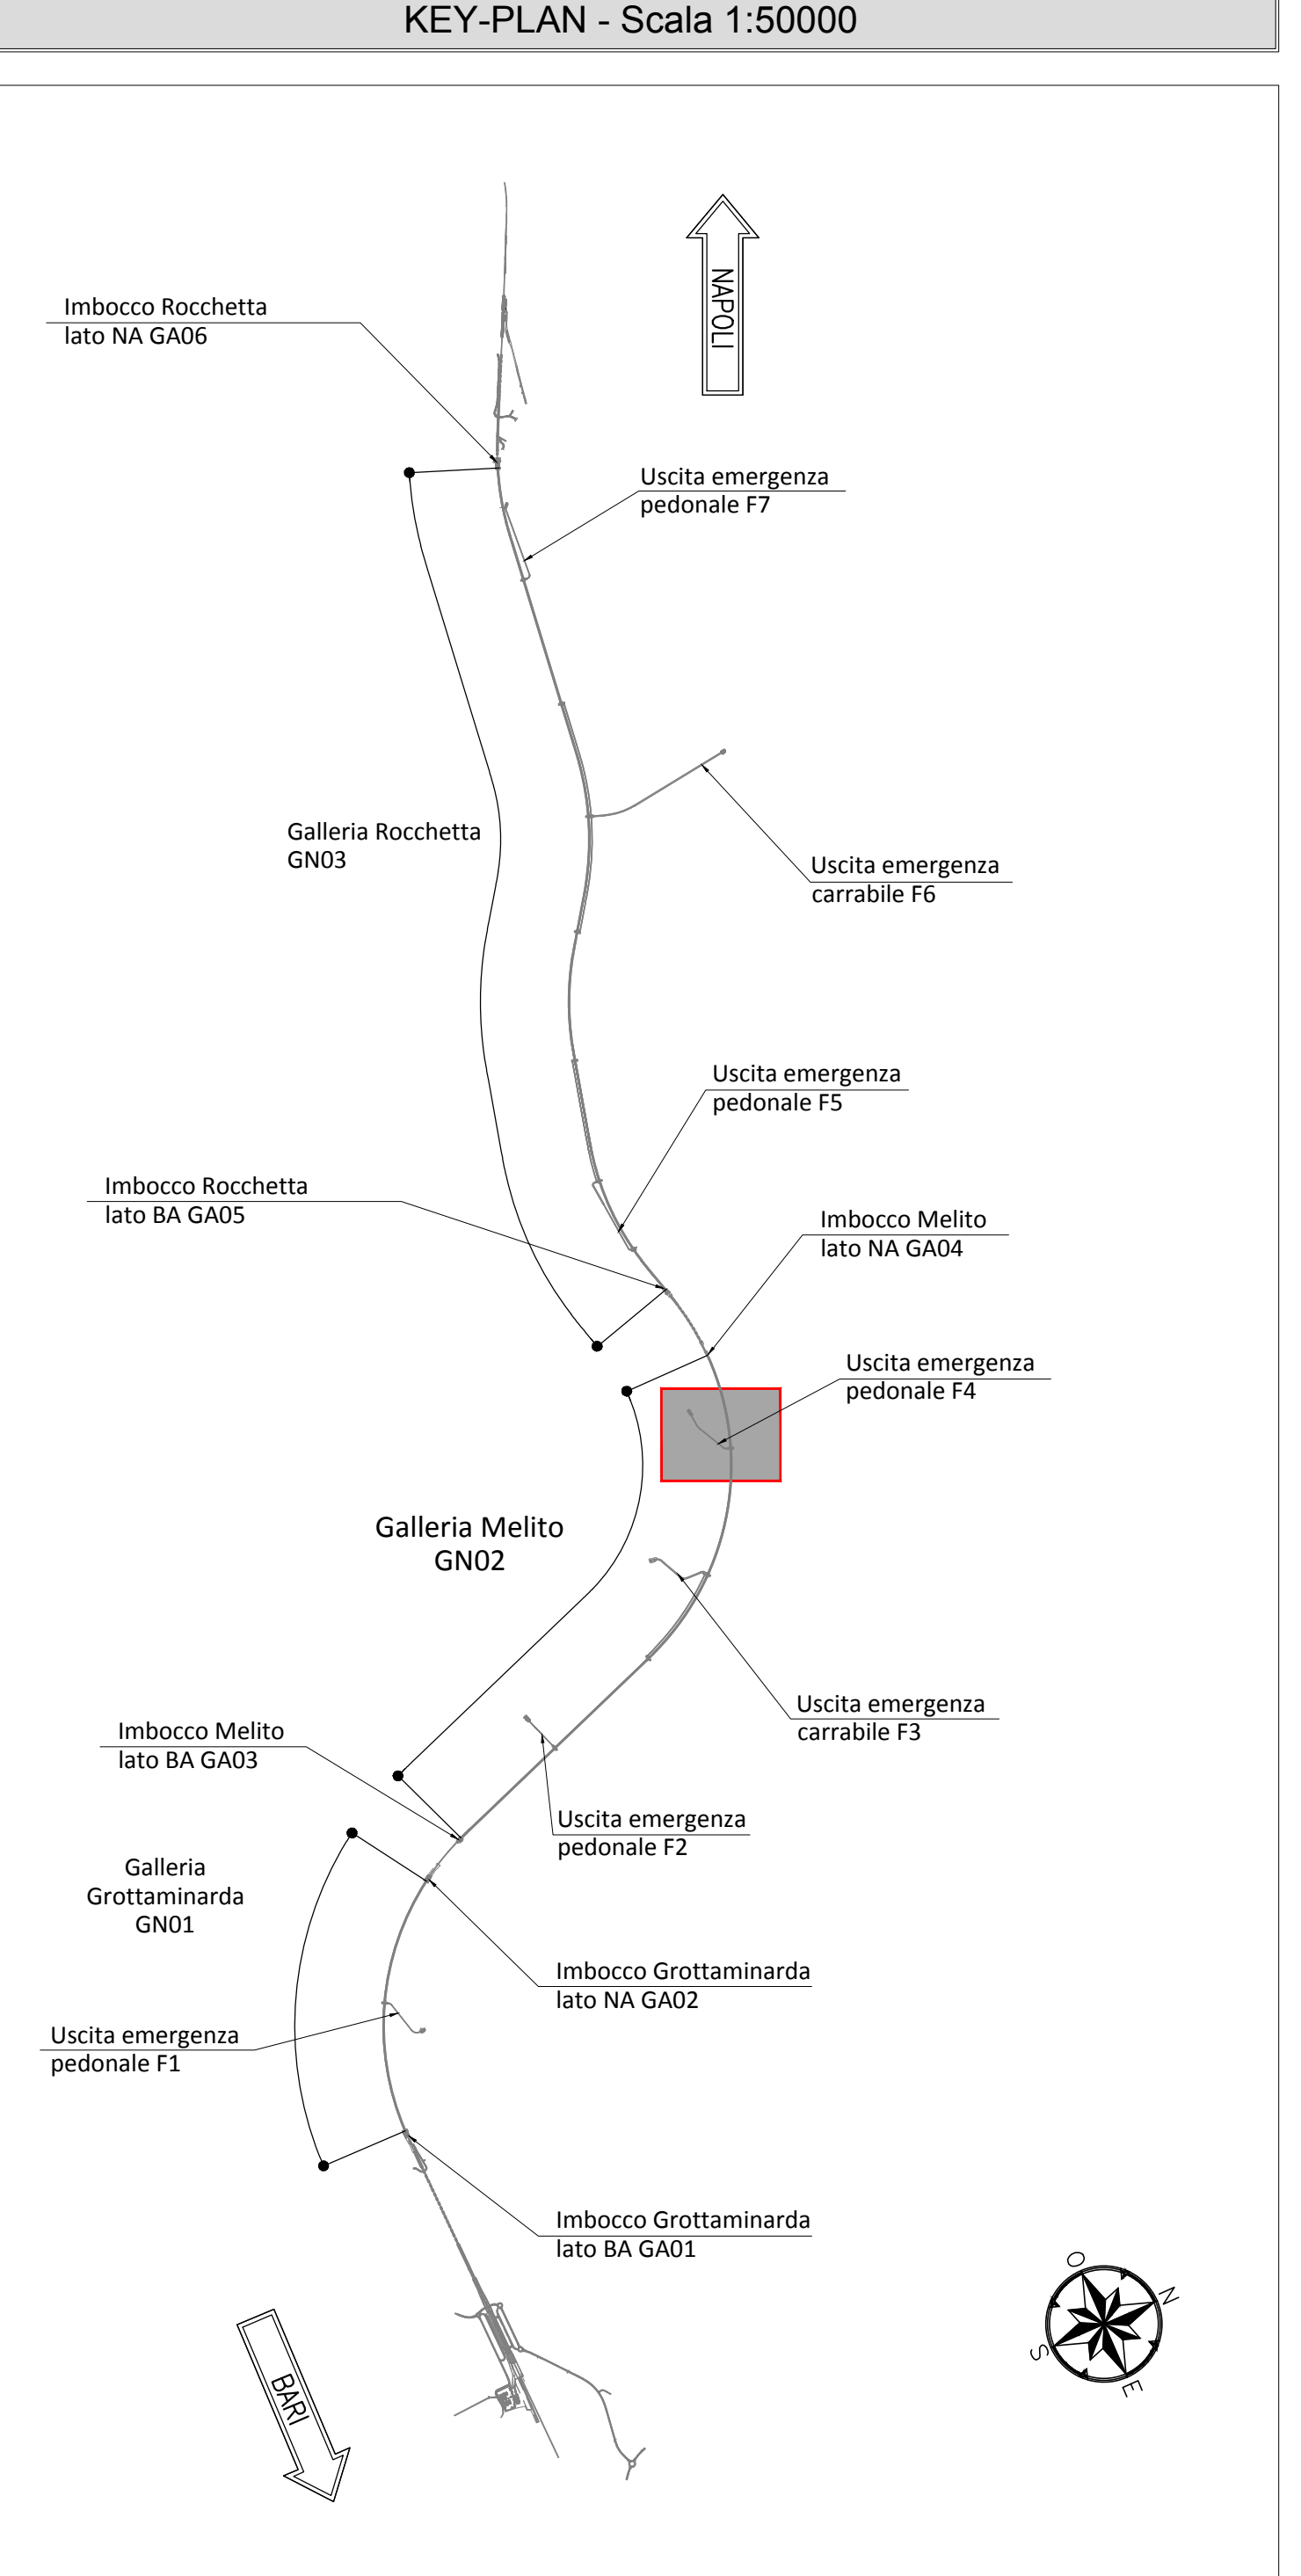
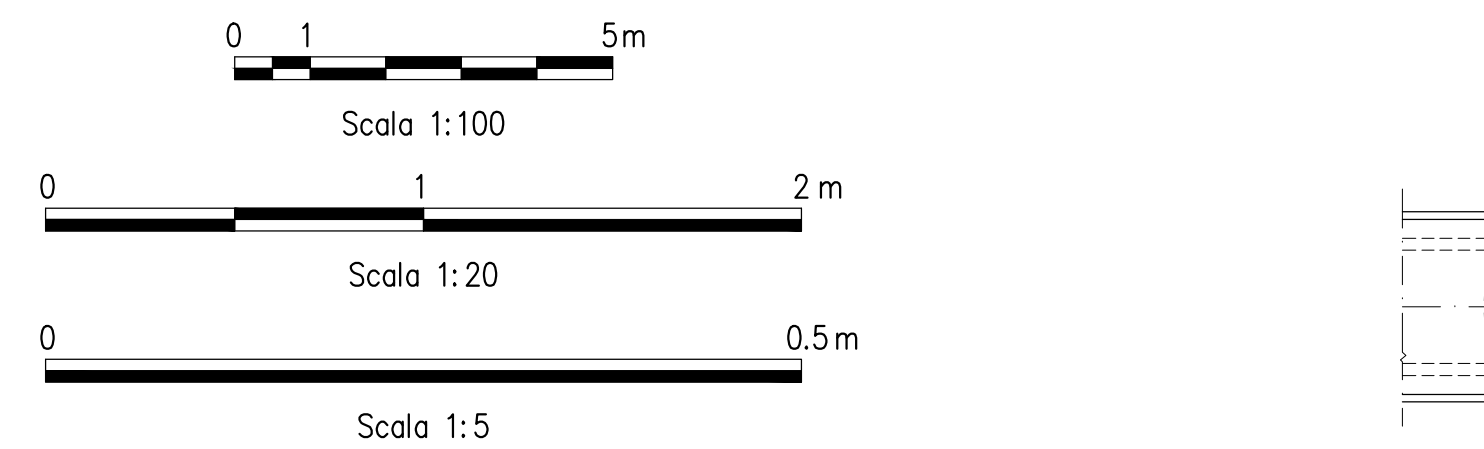
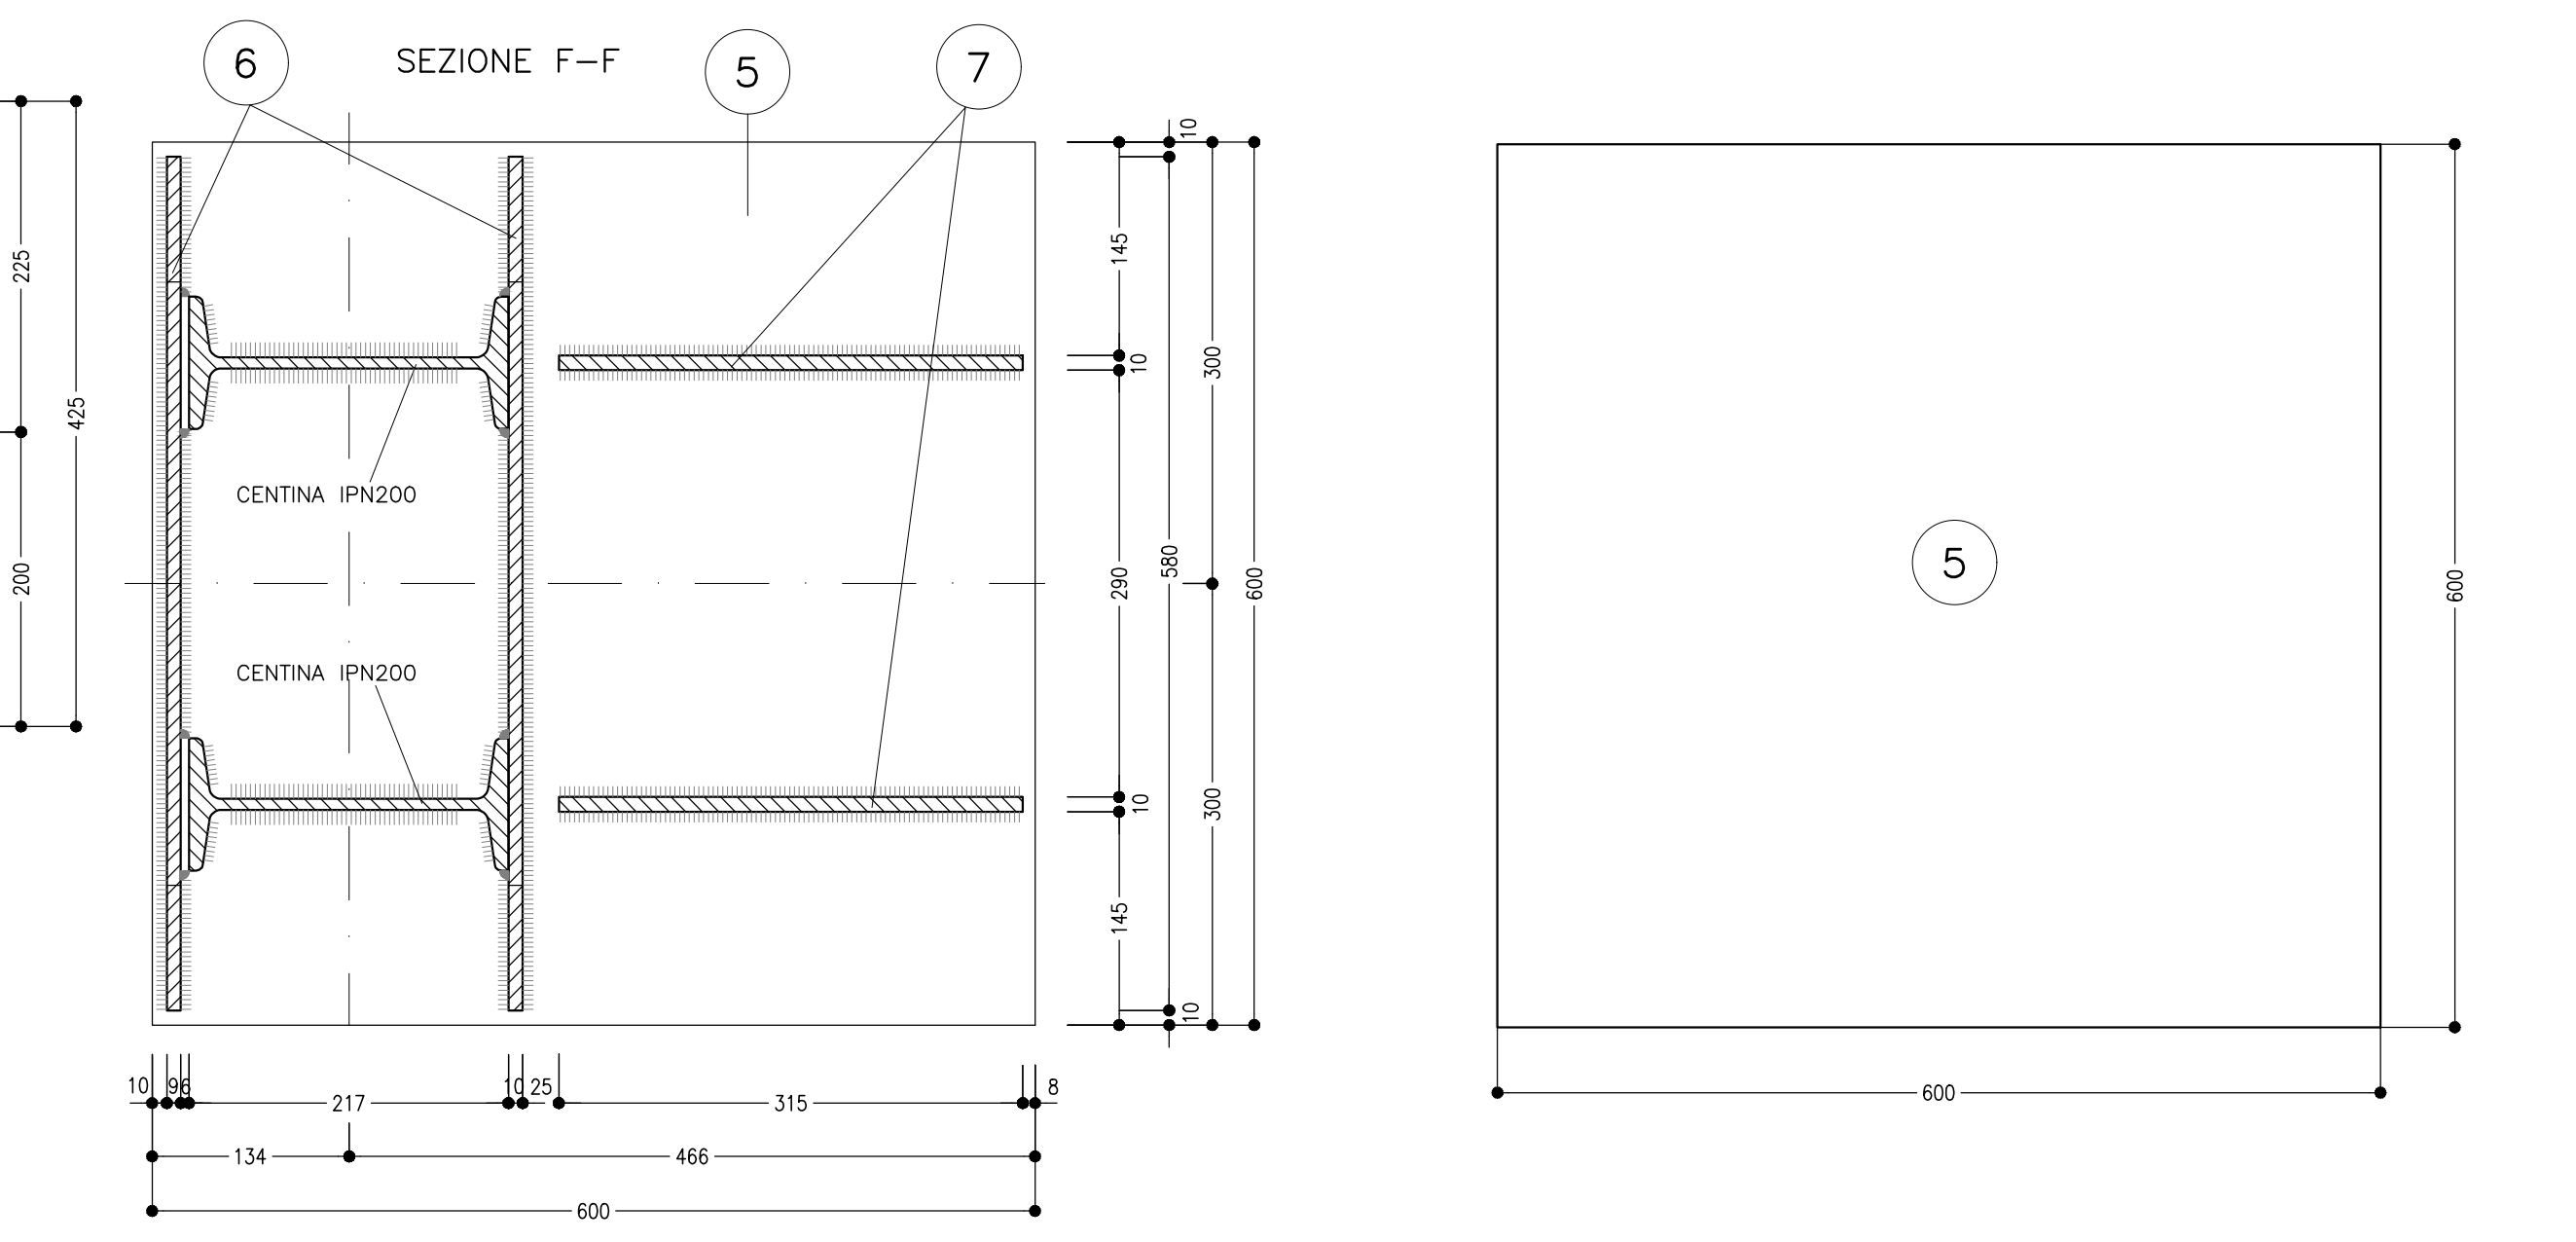
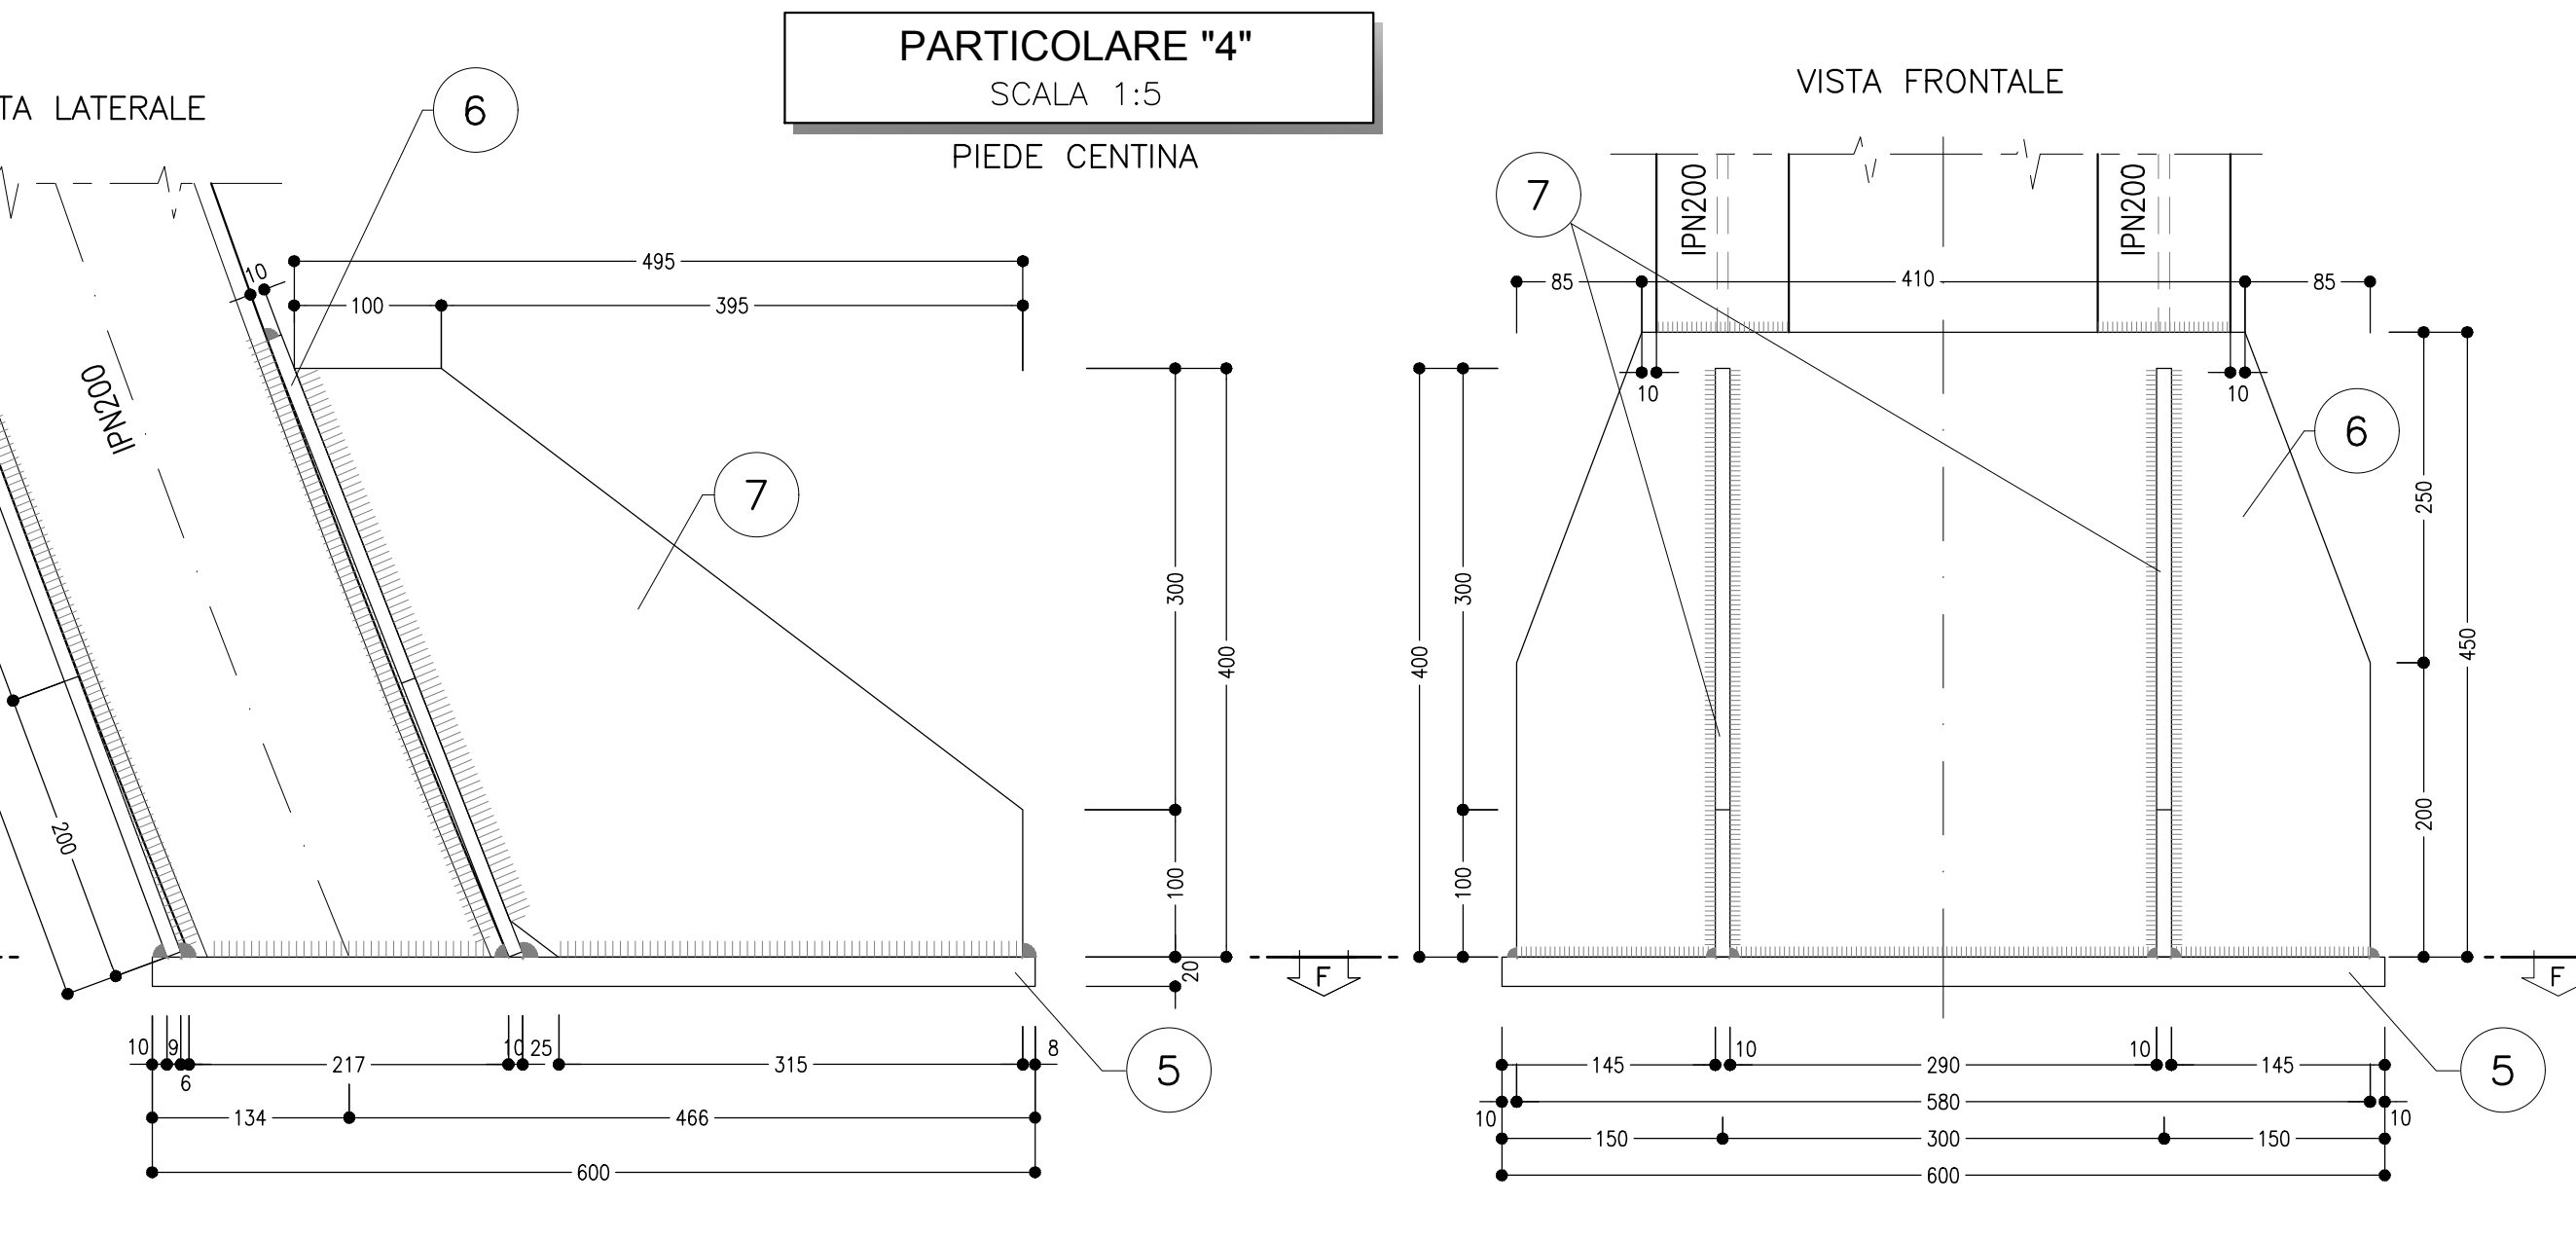


#### TABELLA PIASTRE PIEDE E GIUNZIONE CENTINA

4	n°1+1 VEDI ESPLOSO Sp=20
QUANTITA' RIFERITE ALLA CENTINA COMPLETA	

#### TABELLA PIASTRE PIEDE

5	n°1+1 VEDI ESPLOSO Sp=20
6	n°2+2 VEDI ESPLOSO Sp=10
7	n°2+2 VEDI ESPLOSO Sp=10
QUANTITA' RIFERITE ALLA CENTINA COMPLETA	

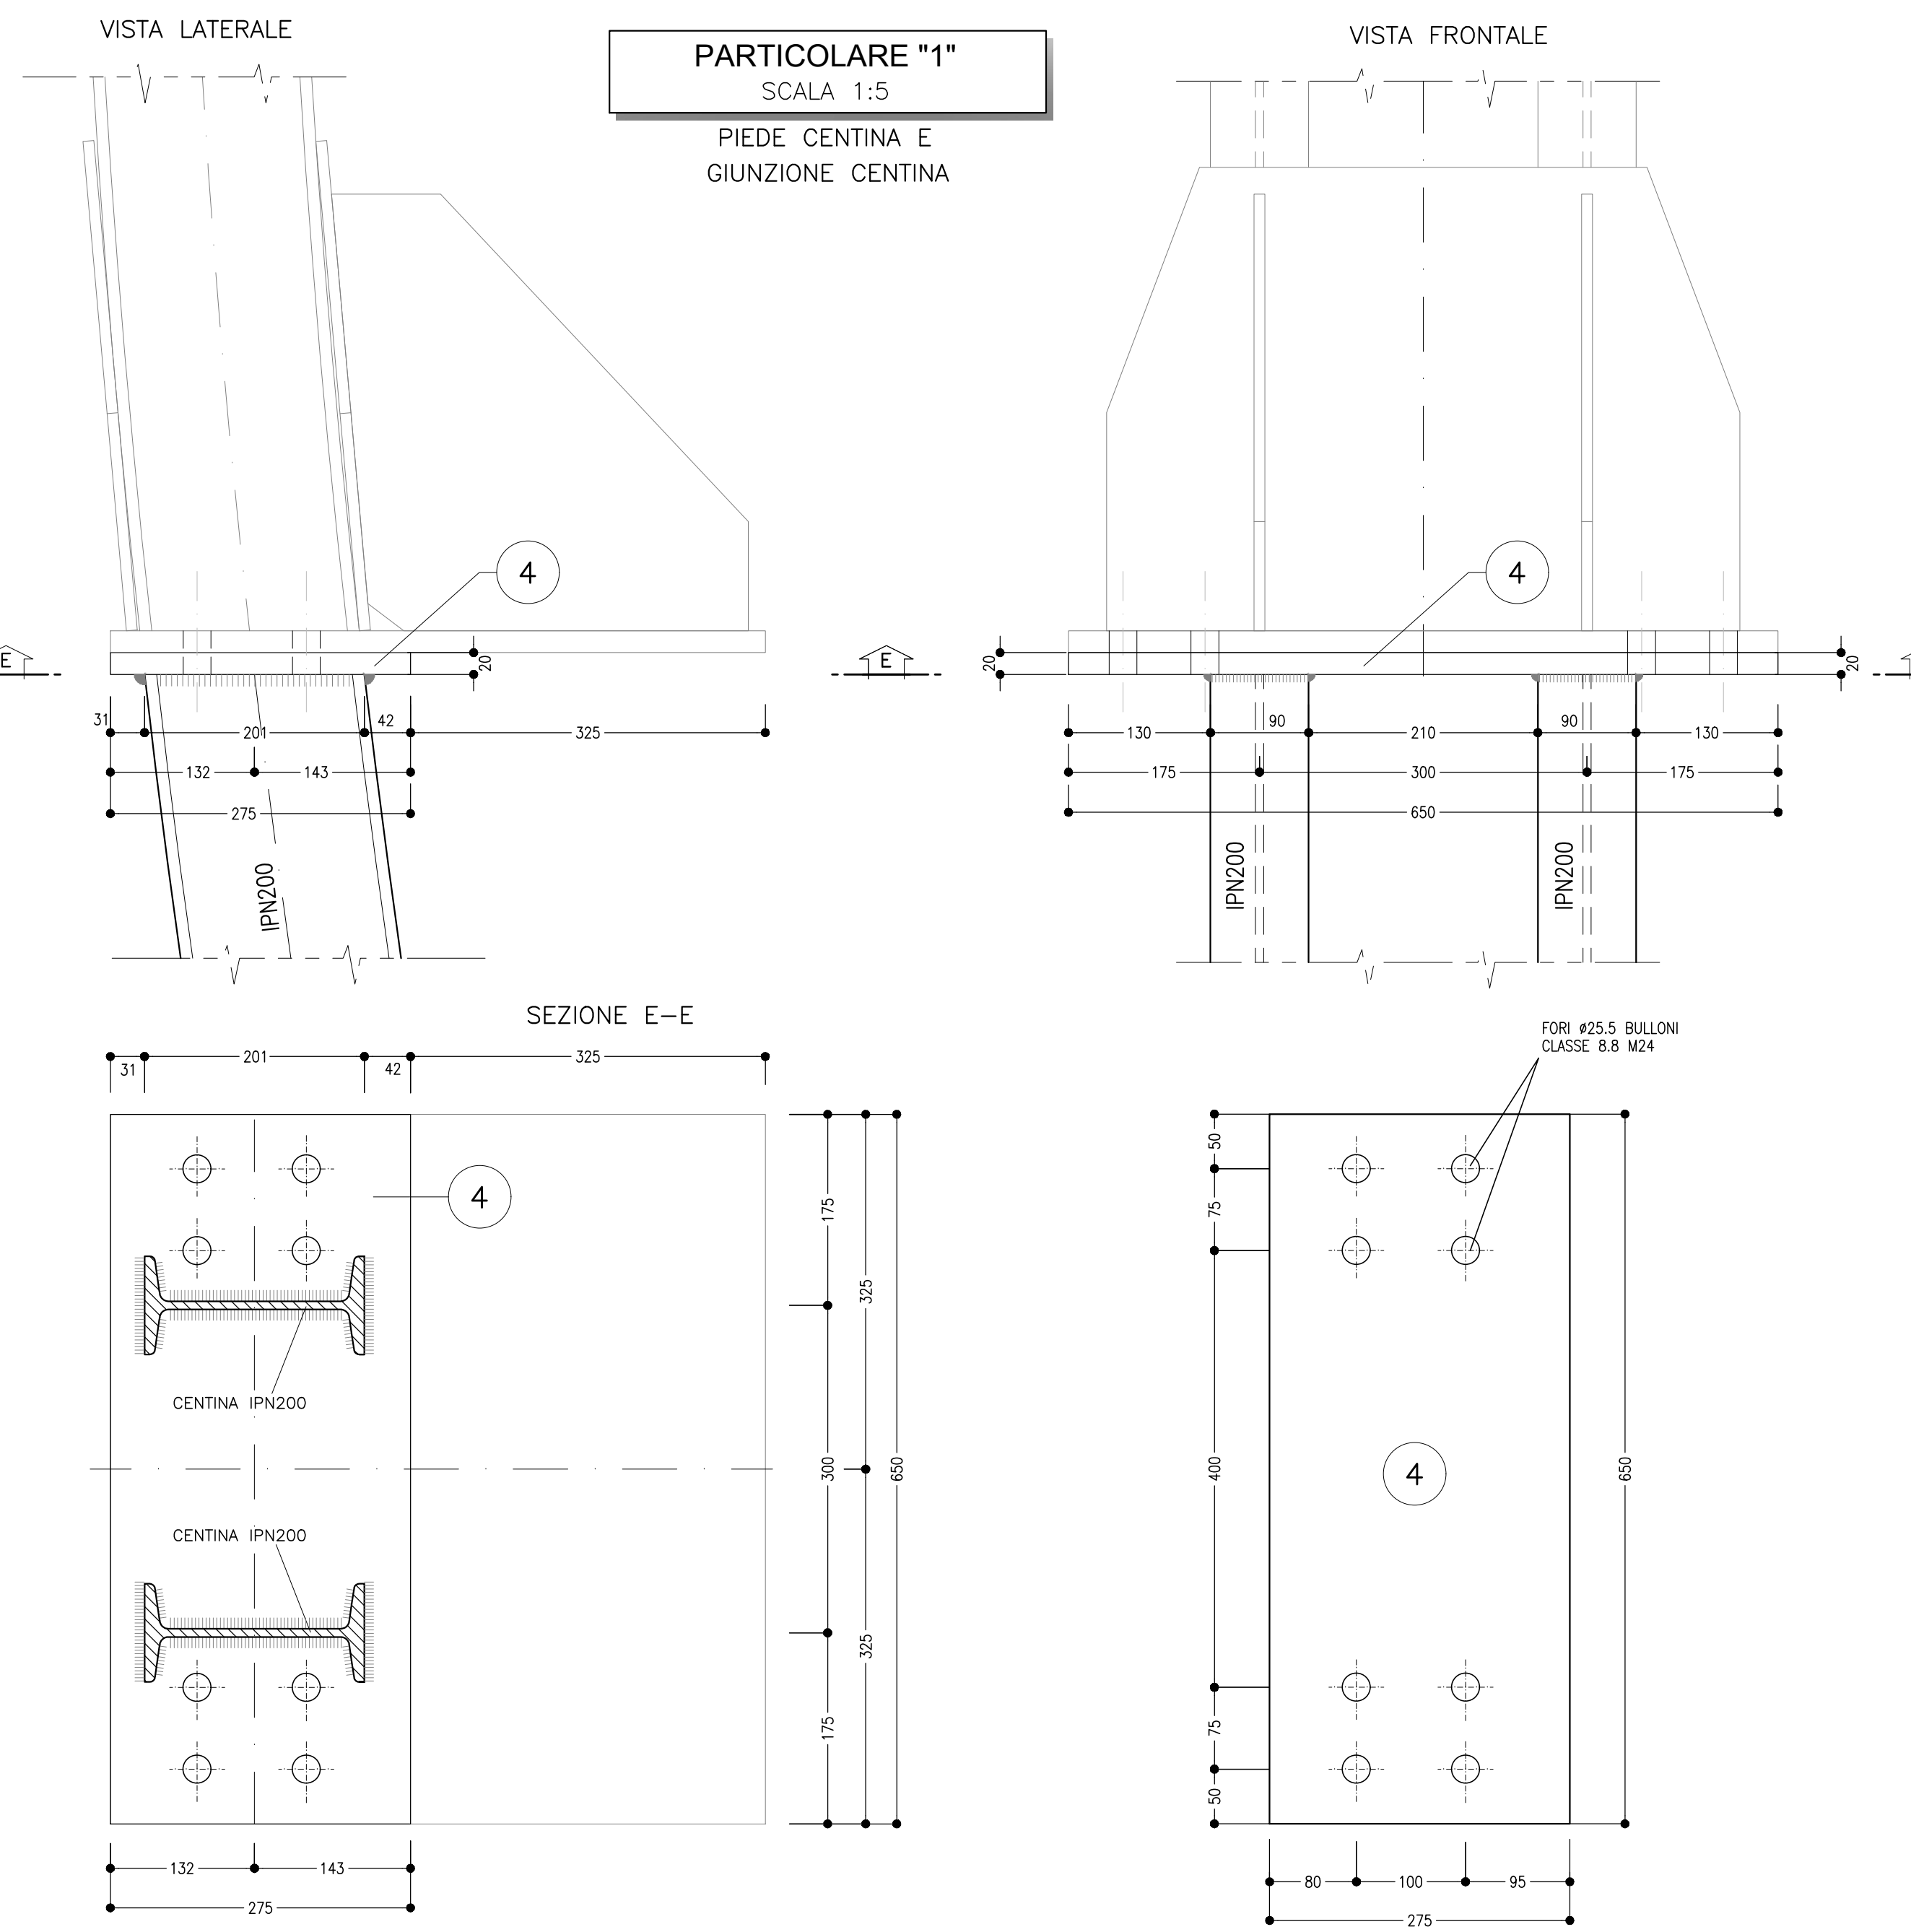

#### NOTA TABELLA MATERIALI

PER LE CARATTERISTICHE DEI MATERIALI E NOTE DI CARATTERE GENERALE SI RIMANDA ALL'ELABORATO "IF2801EZZZSPGN000002"

#### LEGENDA

P.C.= PIANO DEI CENTRI  
P.F.= PIANO DEL FERRO  
P.S.1= PIANO DI SCAVO PROVVISORIO  
P.S.2= PIANO DI SCAVO DEFINITIVO

#### NOTE GENERALI

- LE MISURE E GLI SVILUPPI DELLE CENTINE SONO CALCOLATI RISPETTO AI LORO ASSI AL NETTO DELLE PIASTRE.
- LE MISURE SONO ESPRESSE IN MILLIMETRI.
- PER LE TOLLERANZE DI COSTRUZIONE VEDI RELAZIONE TECNICA.
- EVENTUALI DIFFERENZE TRA LE MISURE TOTALI E LE SOMMATORIE DELLE MISURE PARZIALI SONO DOVUTE AGLI ARROTONDAMENTI AUTOMATICI DI AUTOCAD.

COMMITTENTE: **RFI** Rete Ferroviaria Italiana Gruppo Ferrovie dello Stato Italiane

DIREZIONE LAVORI: **ITALFERR** Gruppo Ferrovie dello Stato Italiane

APPALTATORE CONCOGE: **HirpiniaAV**

PROGETTAZIONE MANDATARIA: **ROK SOIL** s.p.a.

SOCI: **salini impreglio**, **ASTALDI**

MANDANTE: **NETENGINEERING**, **Alpina** s.p.a.

#### PROGETTO ESECUTIVO

#### ITINERARIO NAPOLI - BARI RADDOPPIO TRATTA APICE - ORSARA I LOTTO FUNZIONALE APICE - HIRPINIA

#### GN07 - GALLERIA MELITO - USCITA DI EMERGENZA PEDONALE F4 pk 8+800

#### GALLERIA LATERALE DI COLLEGAMENTO LATO BINARIO PARI

#### Campo 2 - Centina - carpenteria Tav. 2/2

Rev.	Descrizione	Disegnato	Data	Verificato	Data	Approvato	Data	Aut. Data
A	Emissione per consegna	M. Augenero	21/03/2020	B. Spignelli	21/03/2020	M. Cassi	21/03/2020	Ing. G. Cassani
B	Revisione per sicurezza	M. Augenero	04/04/2020	B. Spignelli	04/04/2020	M. Cassi	04/04/2020	Ing. G. Cassani

COMMESSA LOTTO FASE ENTE TIPO DOC. OPERA/DISCIPLINA PROGR. REV. SCALA: **IF2801EZZZSPGN000002** **GN0700** **007B** 1:100 - 1:20 - 1:5

FILE: IF2801EZZZSPGN000002B.dwg n.Elabor.: -