
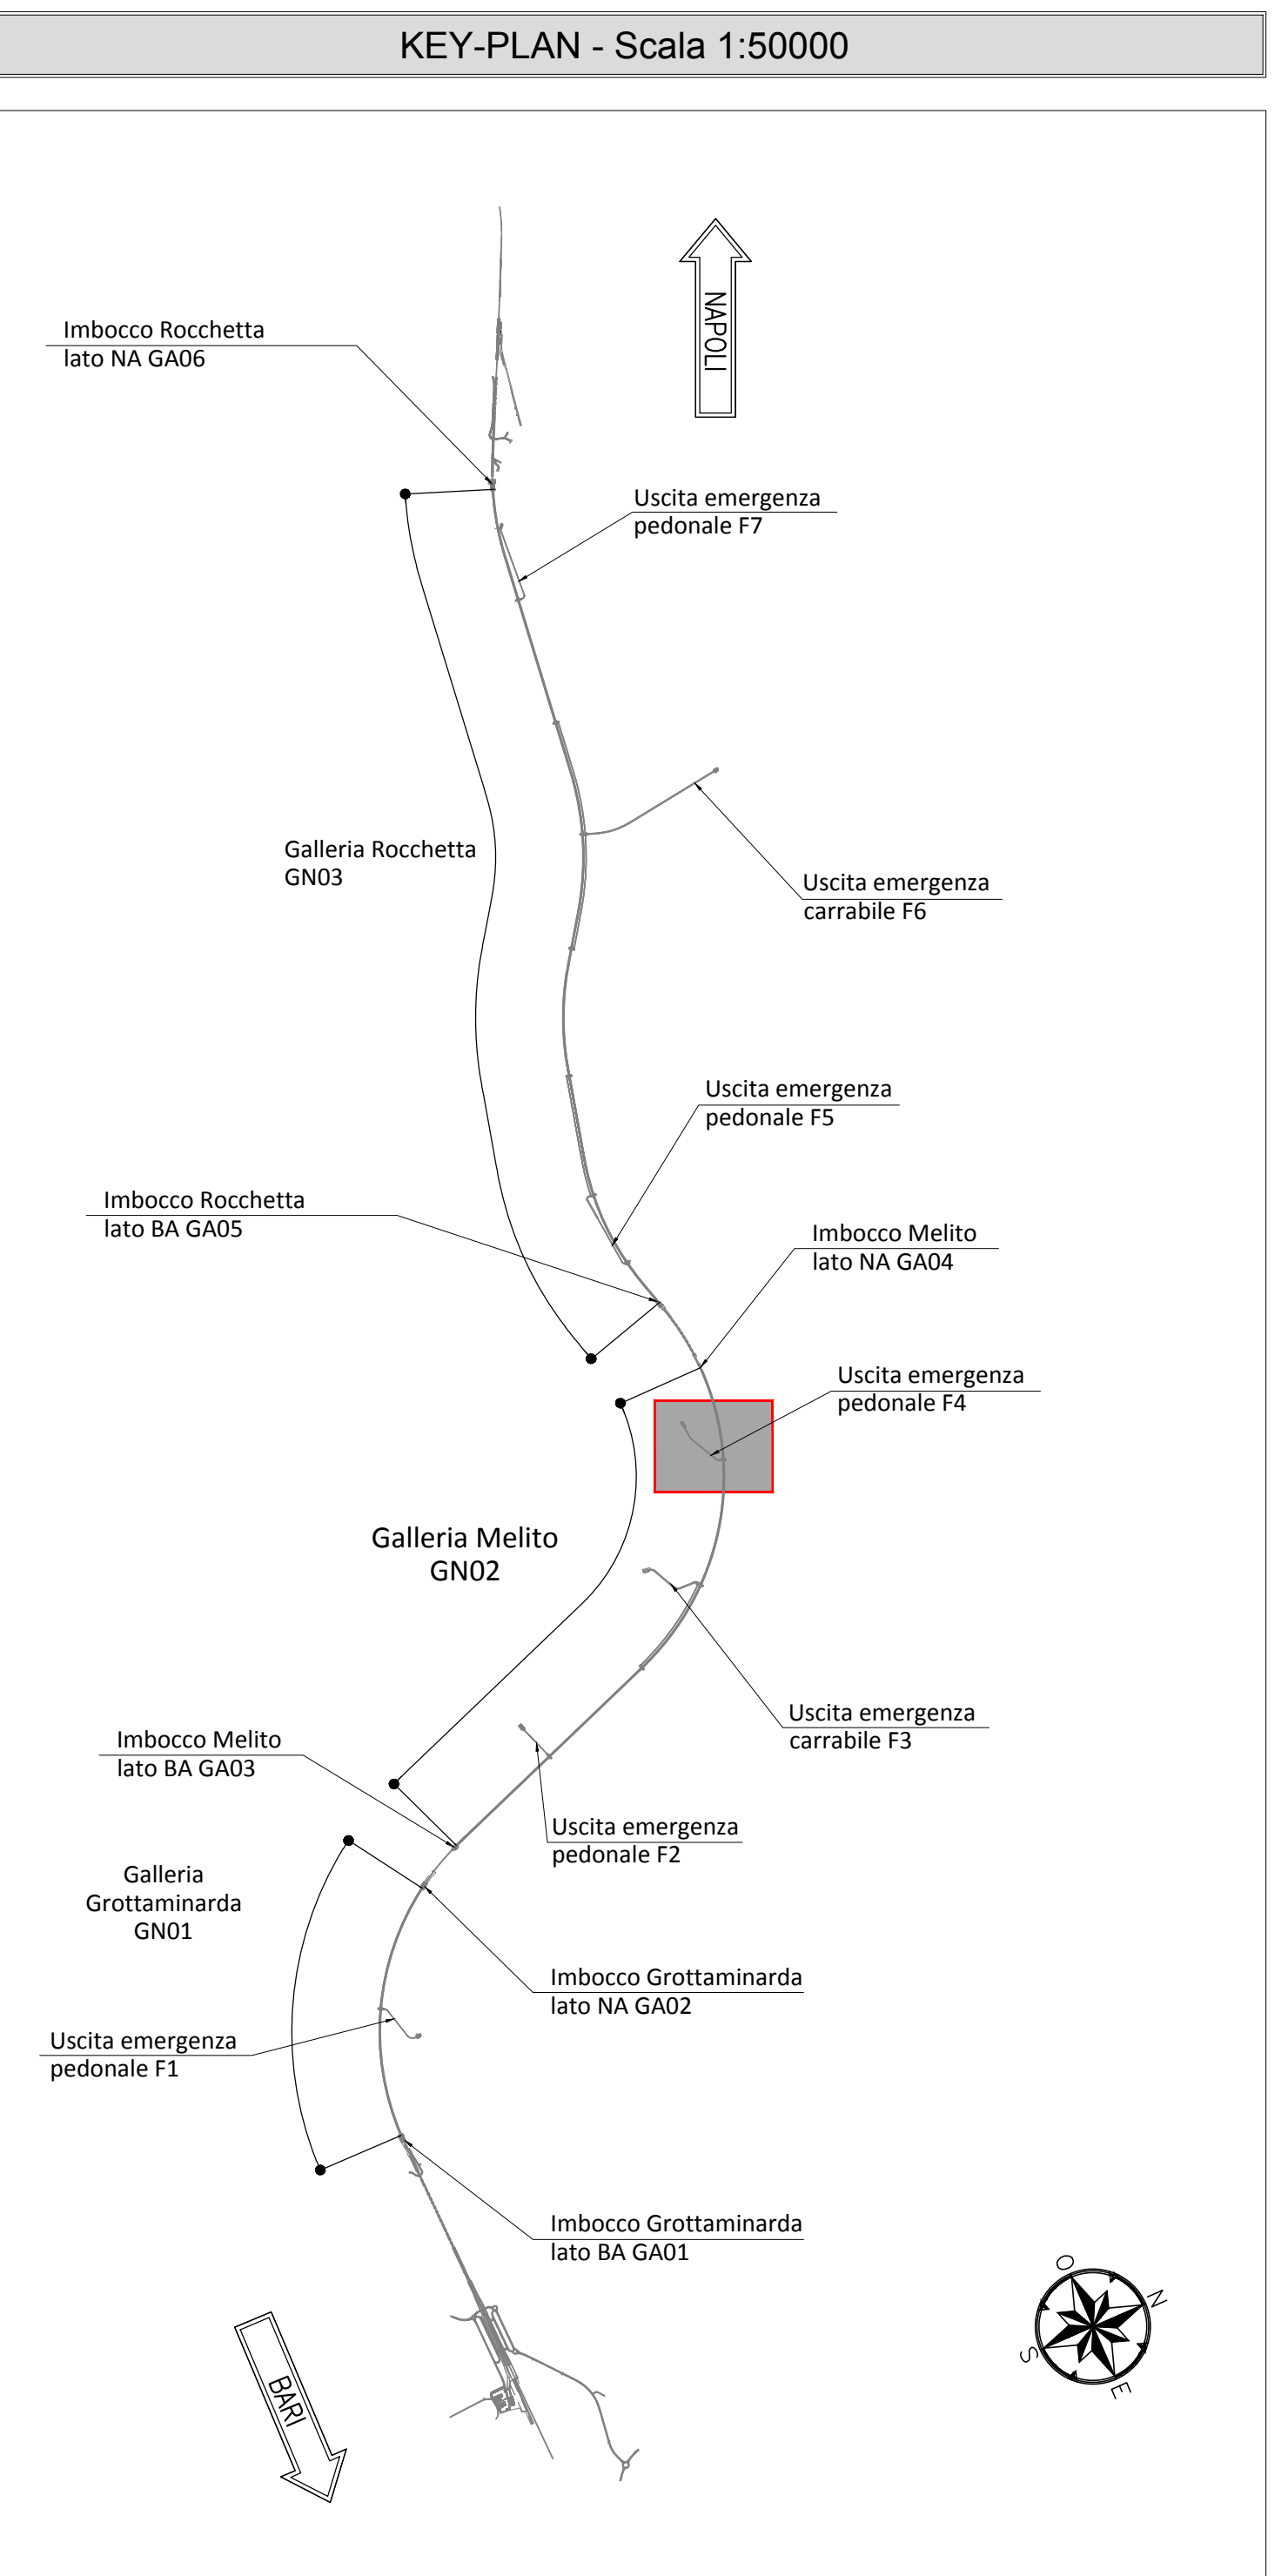
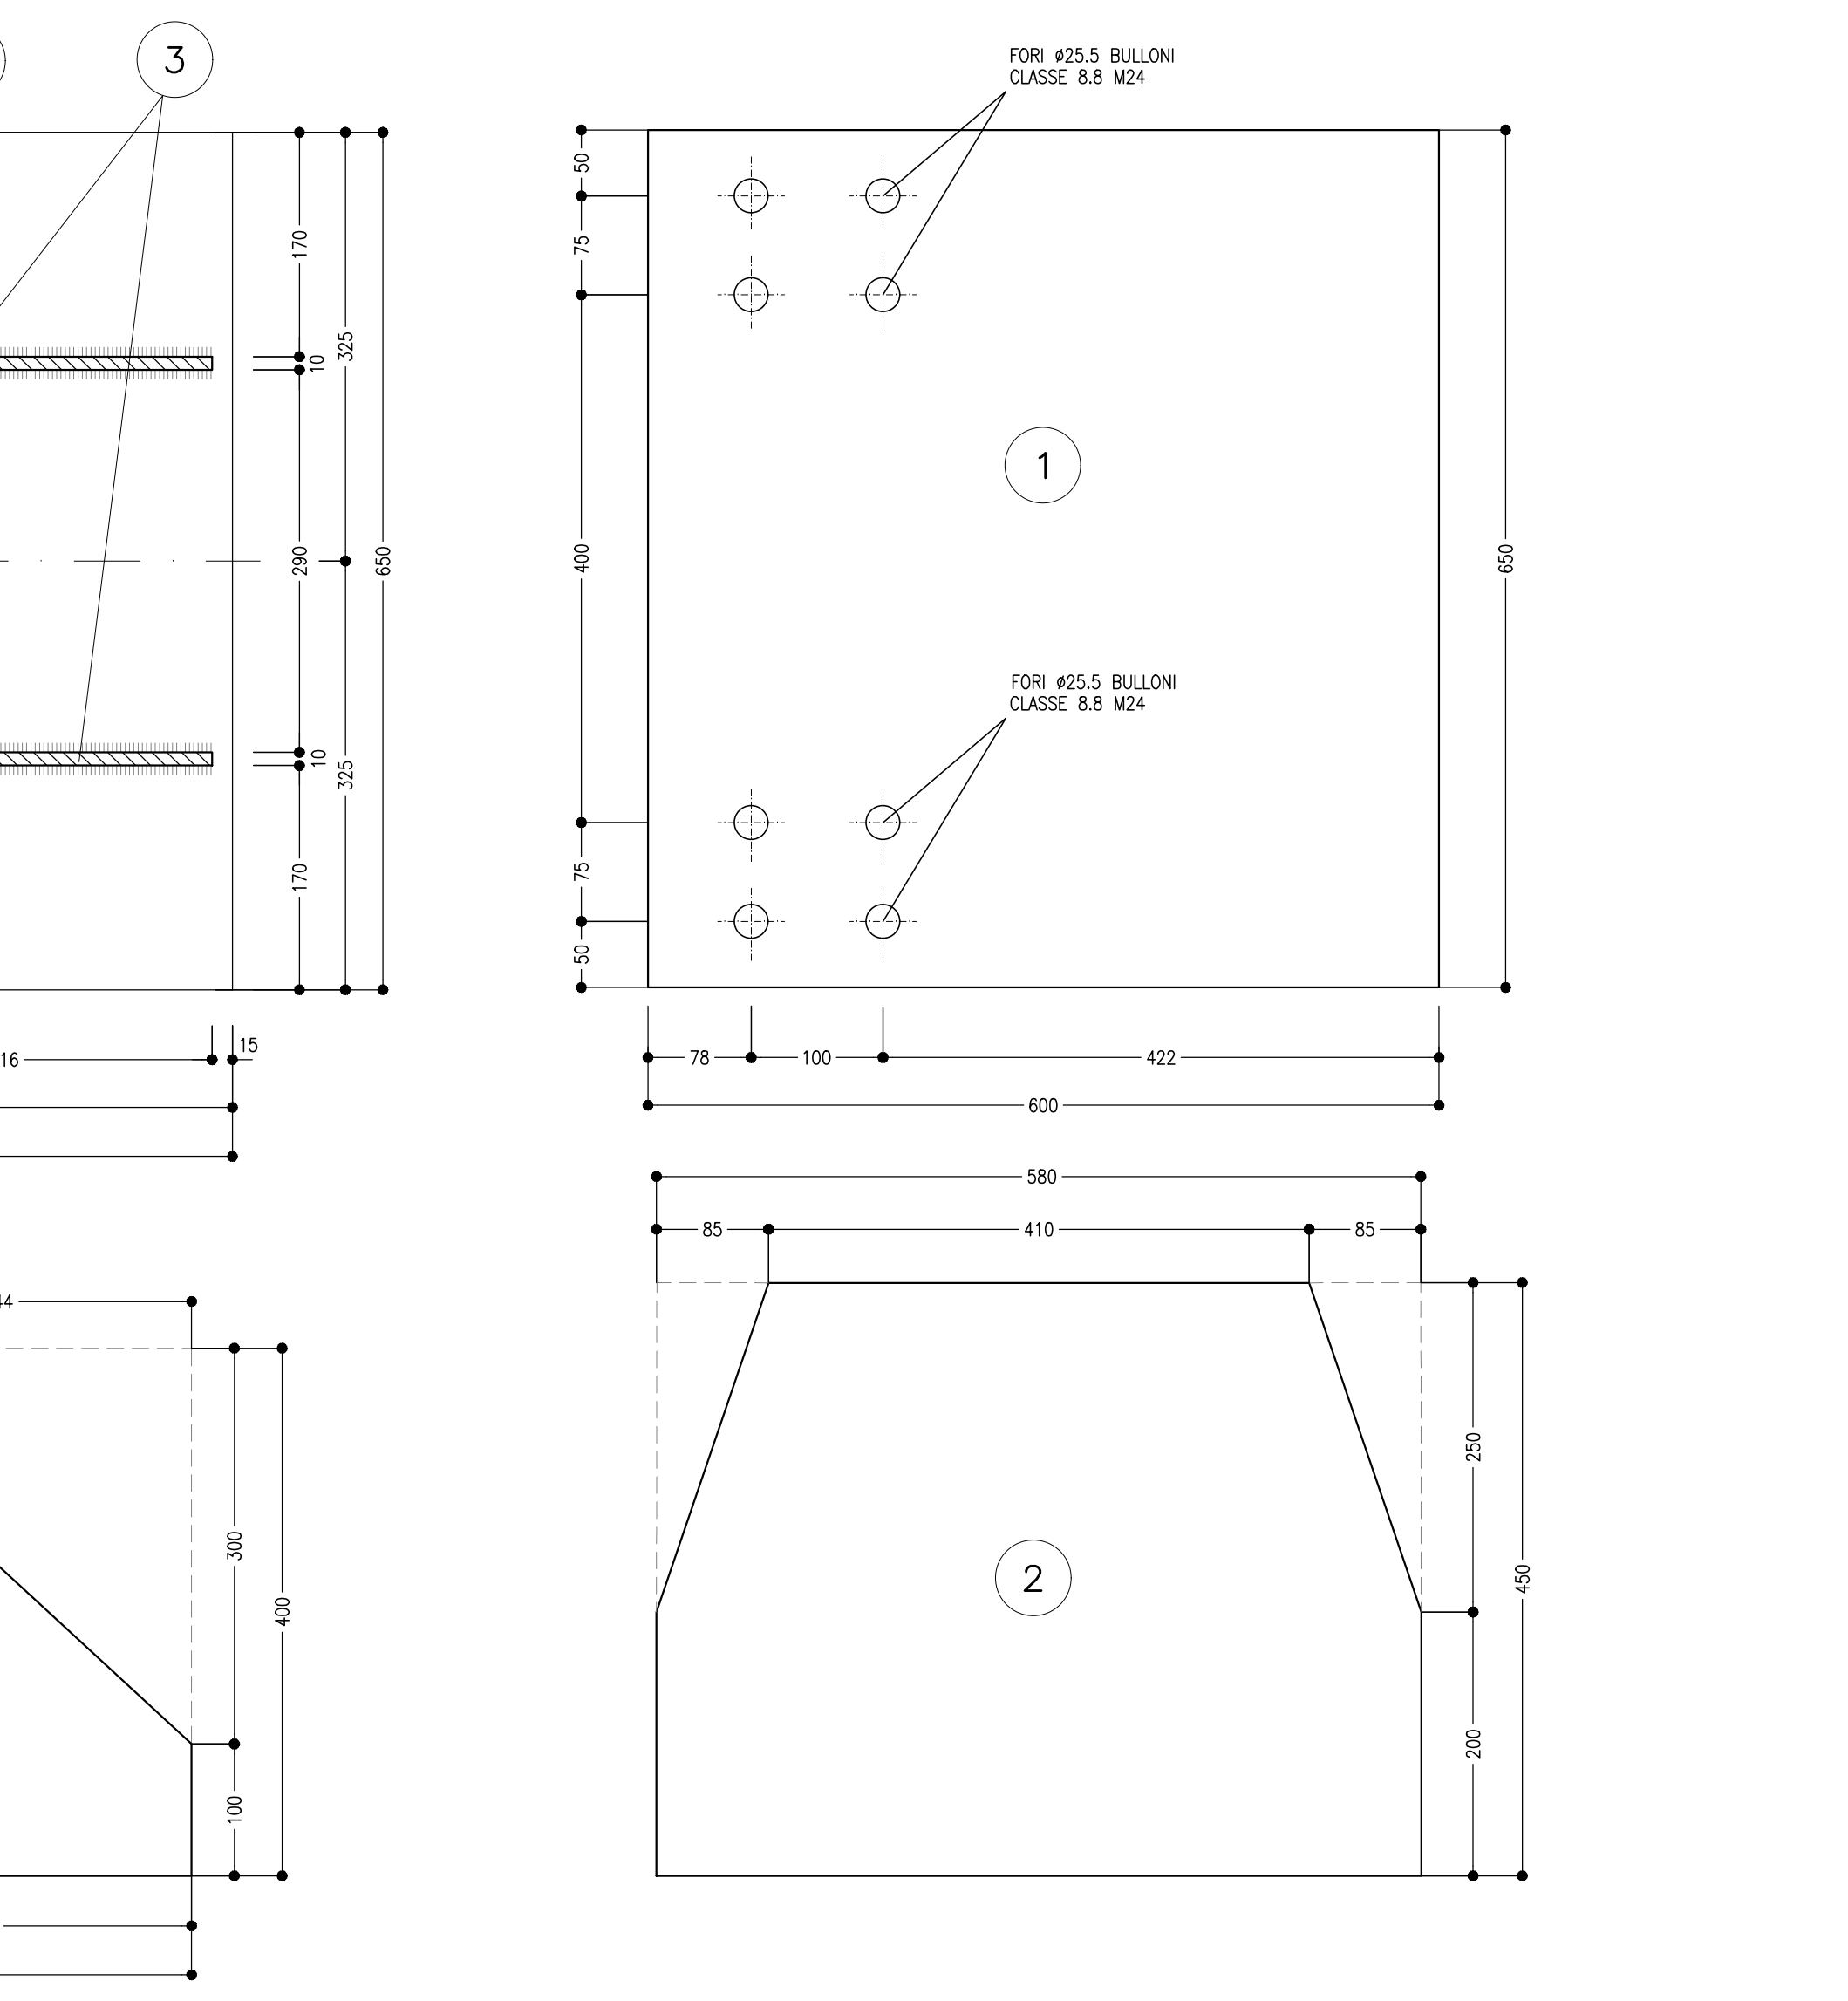
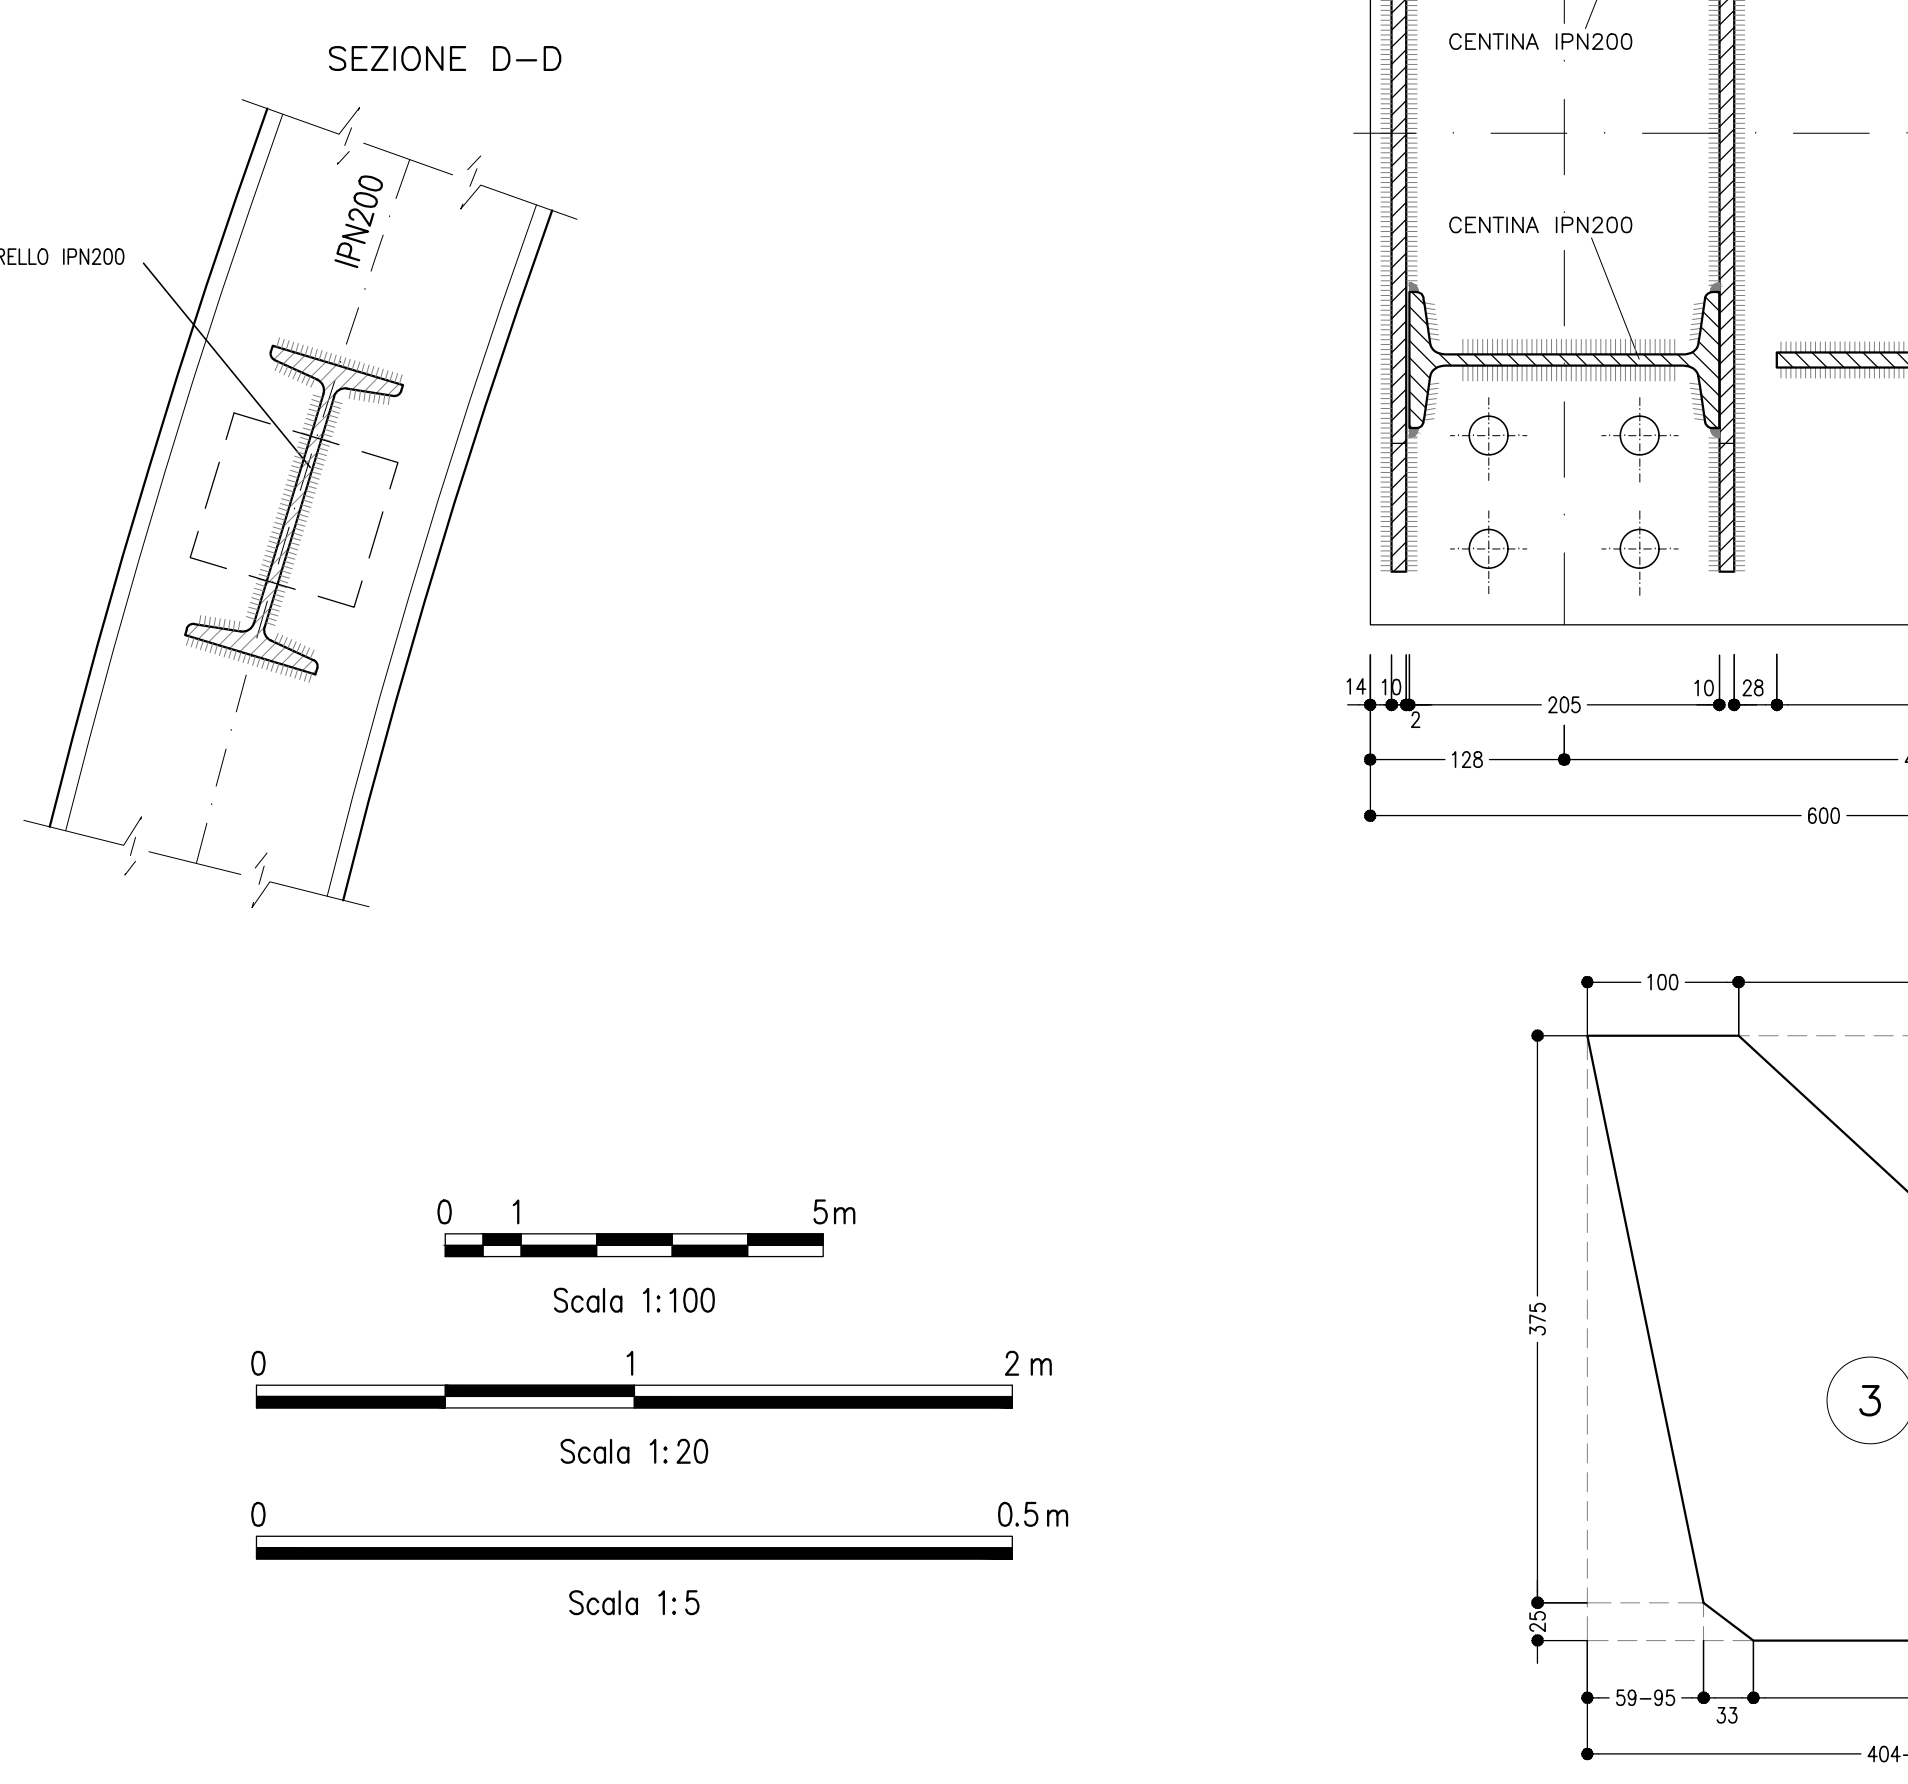


**TABELLA PIASTRE PIEDE E GIUNZIONE CENTINA**

1	n°1+1	VEDI ESPLOSO Sp=20
2	n°2+2	VEDI ESPLOSO Sp=10
3	n°2+2	VEDI ESPLOSO Sp=10

QUANTITA' RIFERITE ALLA CENTINA COMPLETA

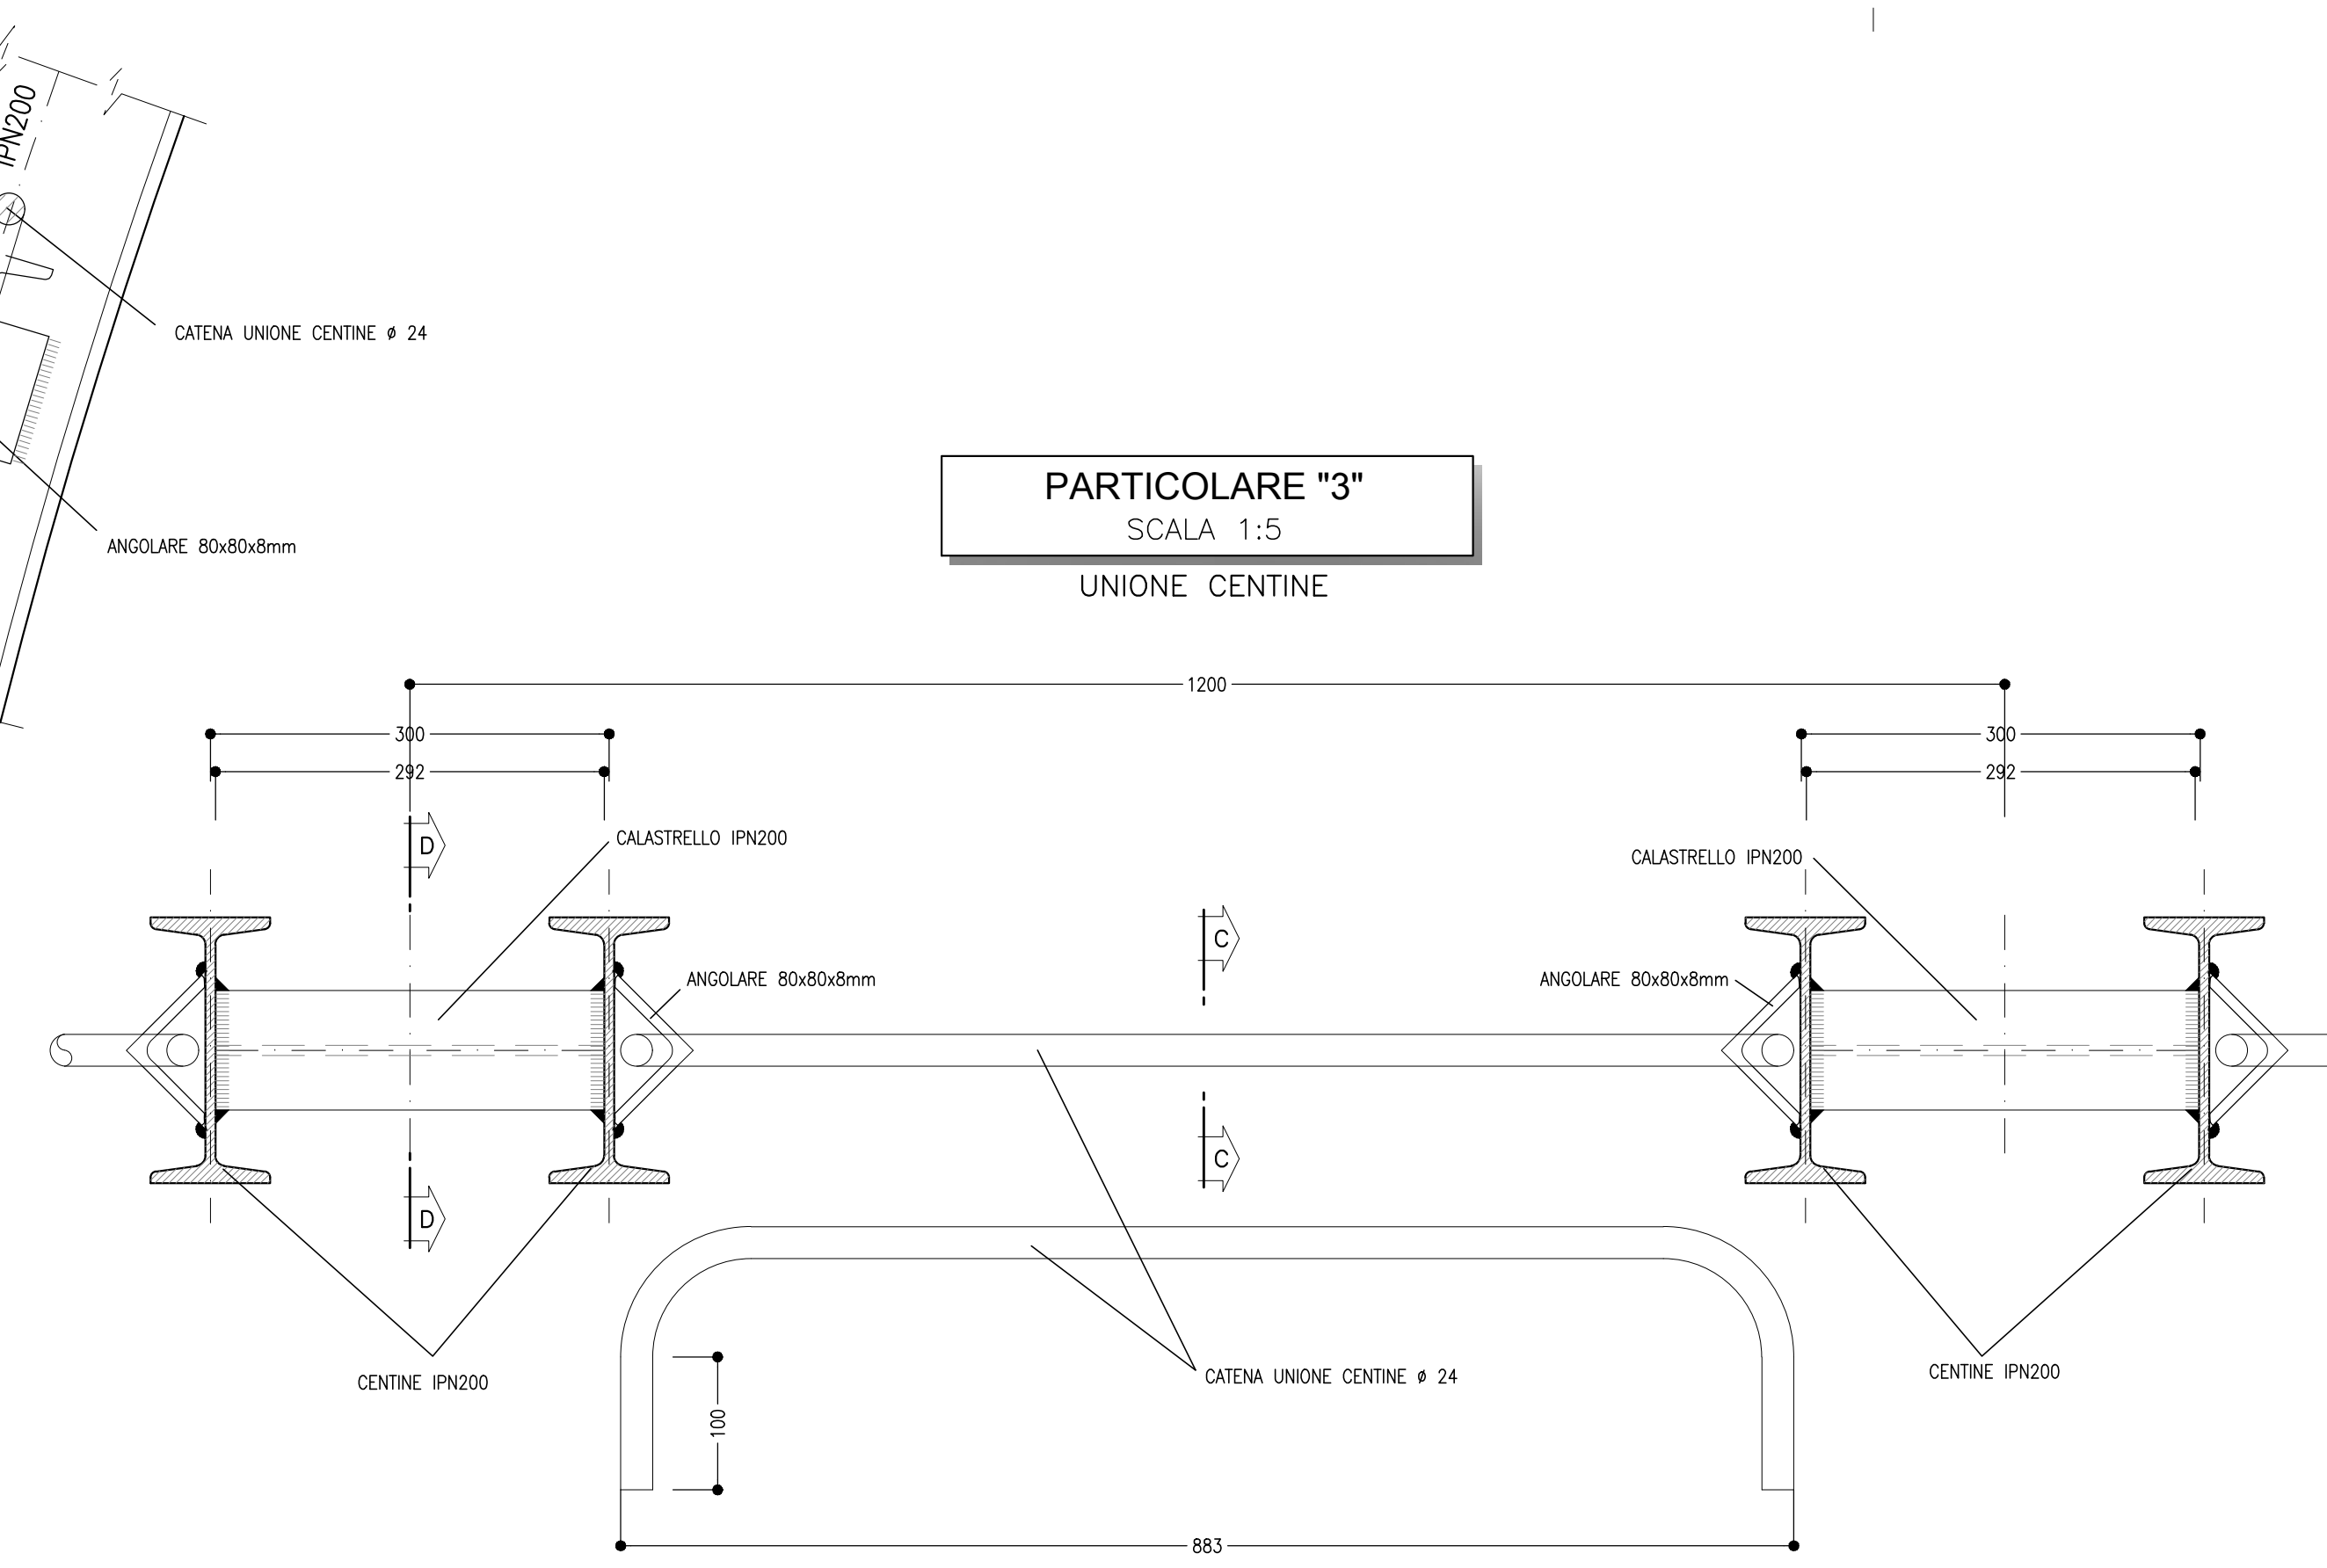

**NOTA TABELLA MATERIALI**

PER LE CARATTERISTICHE DEI MATERIALI E NOTE DI CARATTERE GENERALE SI RIMANDA ALL'ELABORATO "IF2801EZZSPGN0000002"

**LEGENDA**

P.C.= PIANO DEI CENTRI  
P.S.1= PIANO DI SCAVO PROVVISORIO  
P.F.= PIANO DEL FERRO  
P.S.2= PIANO DI SCAVO DEFINITIVO

**NOTE GENERALI**

- LE MISURE E GLI SVILUPPI DELLE CENTINE SONO CALCOLATI RISPETTO AI LORO ASSI, AL NETTO DELLE PIASTRE.
- LE MISURE SONO ESPRESSE IN MILLIMETRI.
- PER LE TOLLERANZE DI COSTRUZIONE VEDI RELAZIONE TECNICA.
- EVENTUALI DIFFERENZE TRA LE MISURE TOTALI E LE SOMMATORIE DELLE MISURE PARZIALI SONO DOVUTE AGLI ARROTONDAMENTI AUTOMATICI DI AUTOCAD.

**COMMITTENTE:**  
R.F.I. INFRASTRUTTURE ITALIANE  
GRUPPO FERROVIE DELLO STATO ITALIANE

**DIREZIONE LAVORI:**  
ITALFERR  
GRUPPO FERROVIE DELLO STATO ITALIANE

**APPALTATORE CONCOORDINATORE:**  
HirpiniaAV

**SOCI:**  
salini impregio  
ASTALDI

**PROGETTAZIONE MANDATARIA:**  
ROKSOIL S.p.A.

**MANDANTI:**  
NETENGINEERING  
Alpina S.p.A.

**PROGETTO ESECUTIVO**

**ITINERARIO NAPOLI - BARI RADDOPPIO TRATTA APICE - ORSARA I LOTTO FUNZIONALE APICE - HIRPINIA GN07 - GALLERIA MELITO - USCITA DI EMERGENZA PEDONALE F4 pk 8+800**  
ZONA DI INNESTO CON GALLERIA DI LINEA AL KM 8+800  
GALLERIA LATERALE DI COLLEGAMENTO LATO BINARIO PARI  
Campo 3 - Centina - carpenteria Tav. 1/2

APPALTATORE Coordinatore HIRPINIA AV Direttore Tecnico Ing. Vincenzo Morone 150662002	DIRETTORE DELLA PROGETTAZIONE Il Responsabile integrazione fra le varie professioni specialistiche Ing. G. Cassani	PROGETTISTA ROKSOIL S.p.A.						
COMMESSA	LOTTO	FASE	ENTE	TIPO DOC.	OPERA/DISCIPLINA	PROGR.	REV.	SCALA:
IF28	01	E	ZZ	BZ	GN0700	008	B	1:100 - 1:20 - 1:5
Rev.	Descrizione	Disegnato	Data	Verificato	Data	Approvato	Data	Autore/Rev. Data
A	Elaborazione per consegna	M. Augurio	21/03/2020	B. Spiganti	21/03/2020	M. Cassani	21/03/2020	Ing. G. Cassani
B	Revisione per sicurezza	M. Augurio	04/04/2020	B. Spiganti	04/04/2020	M. Cassani	04/04/2020	