
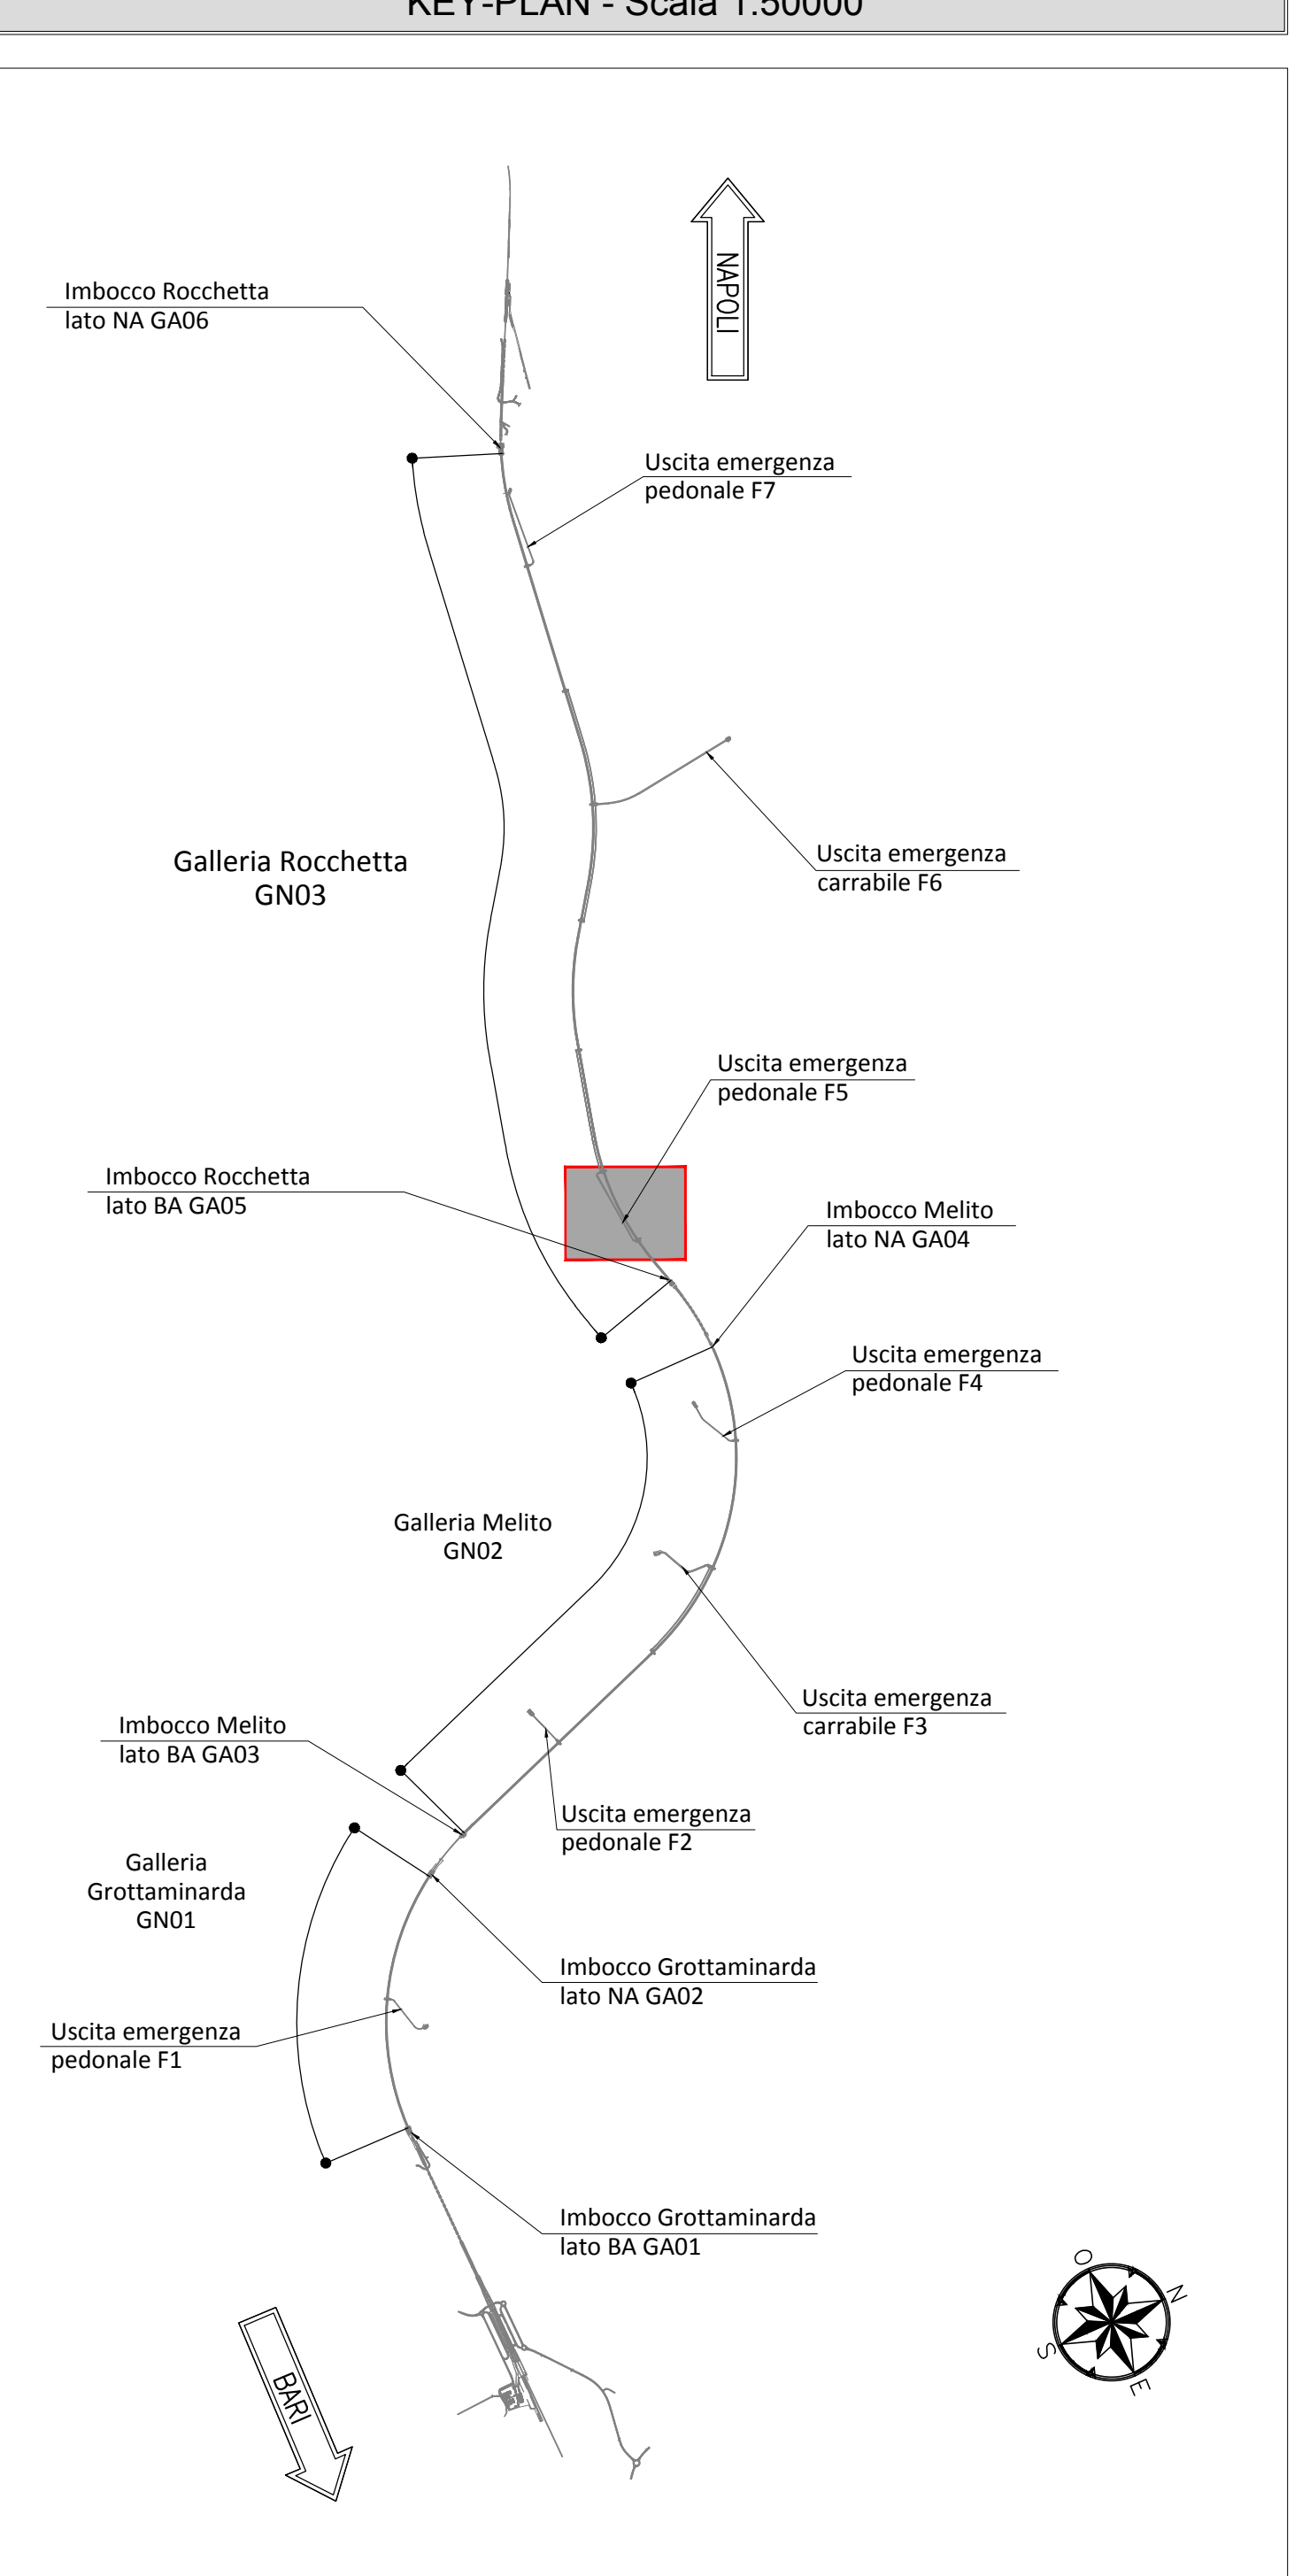
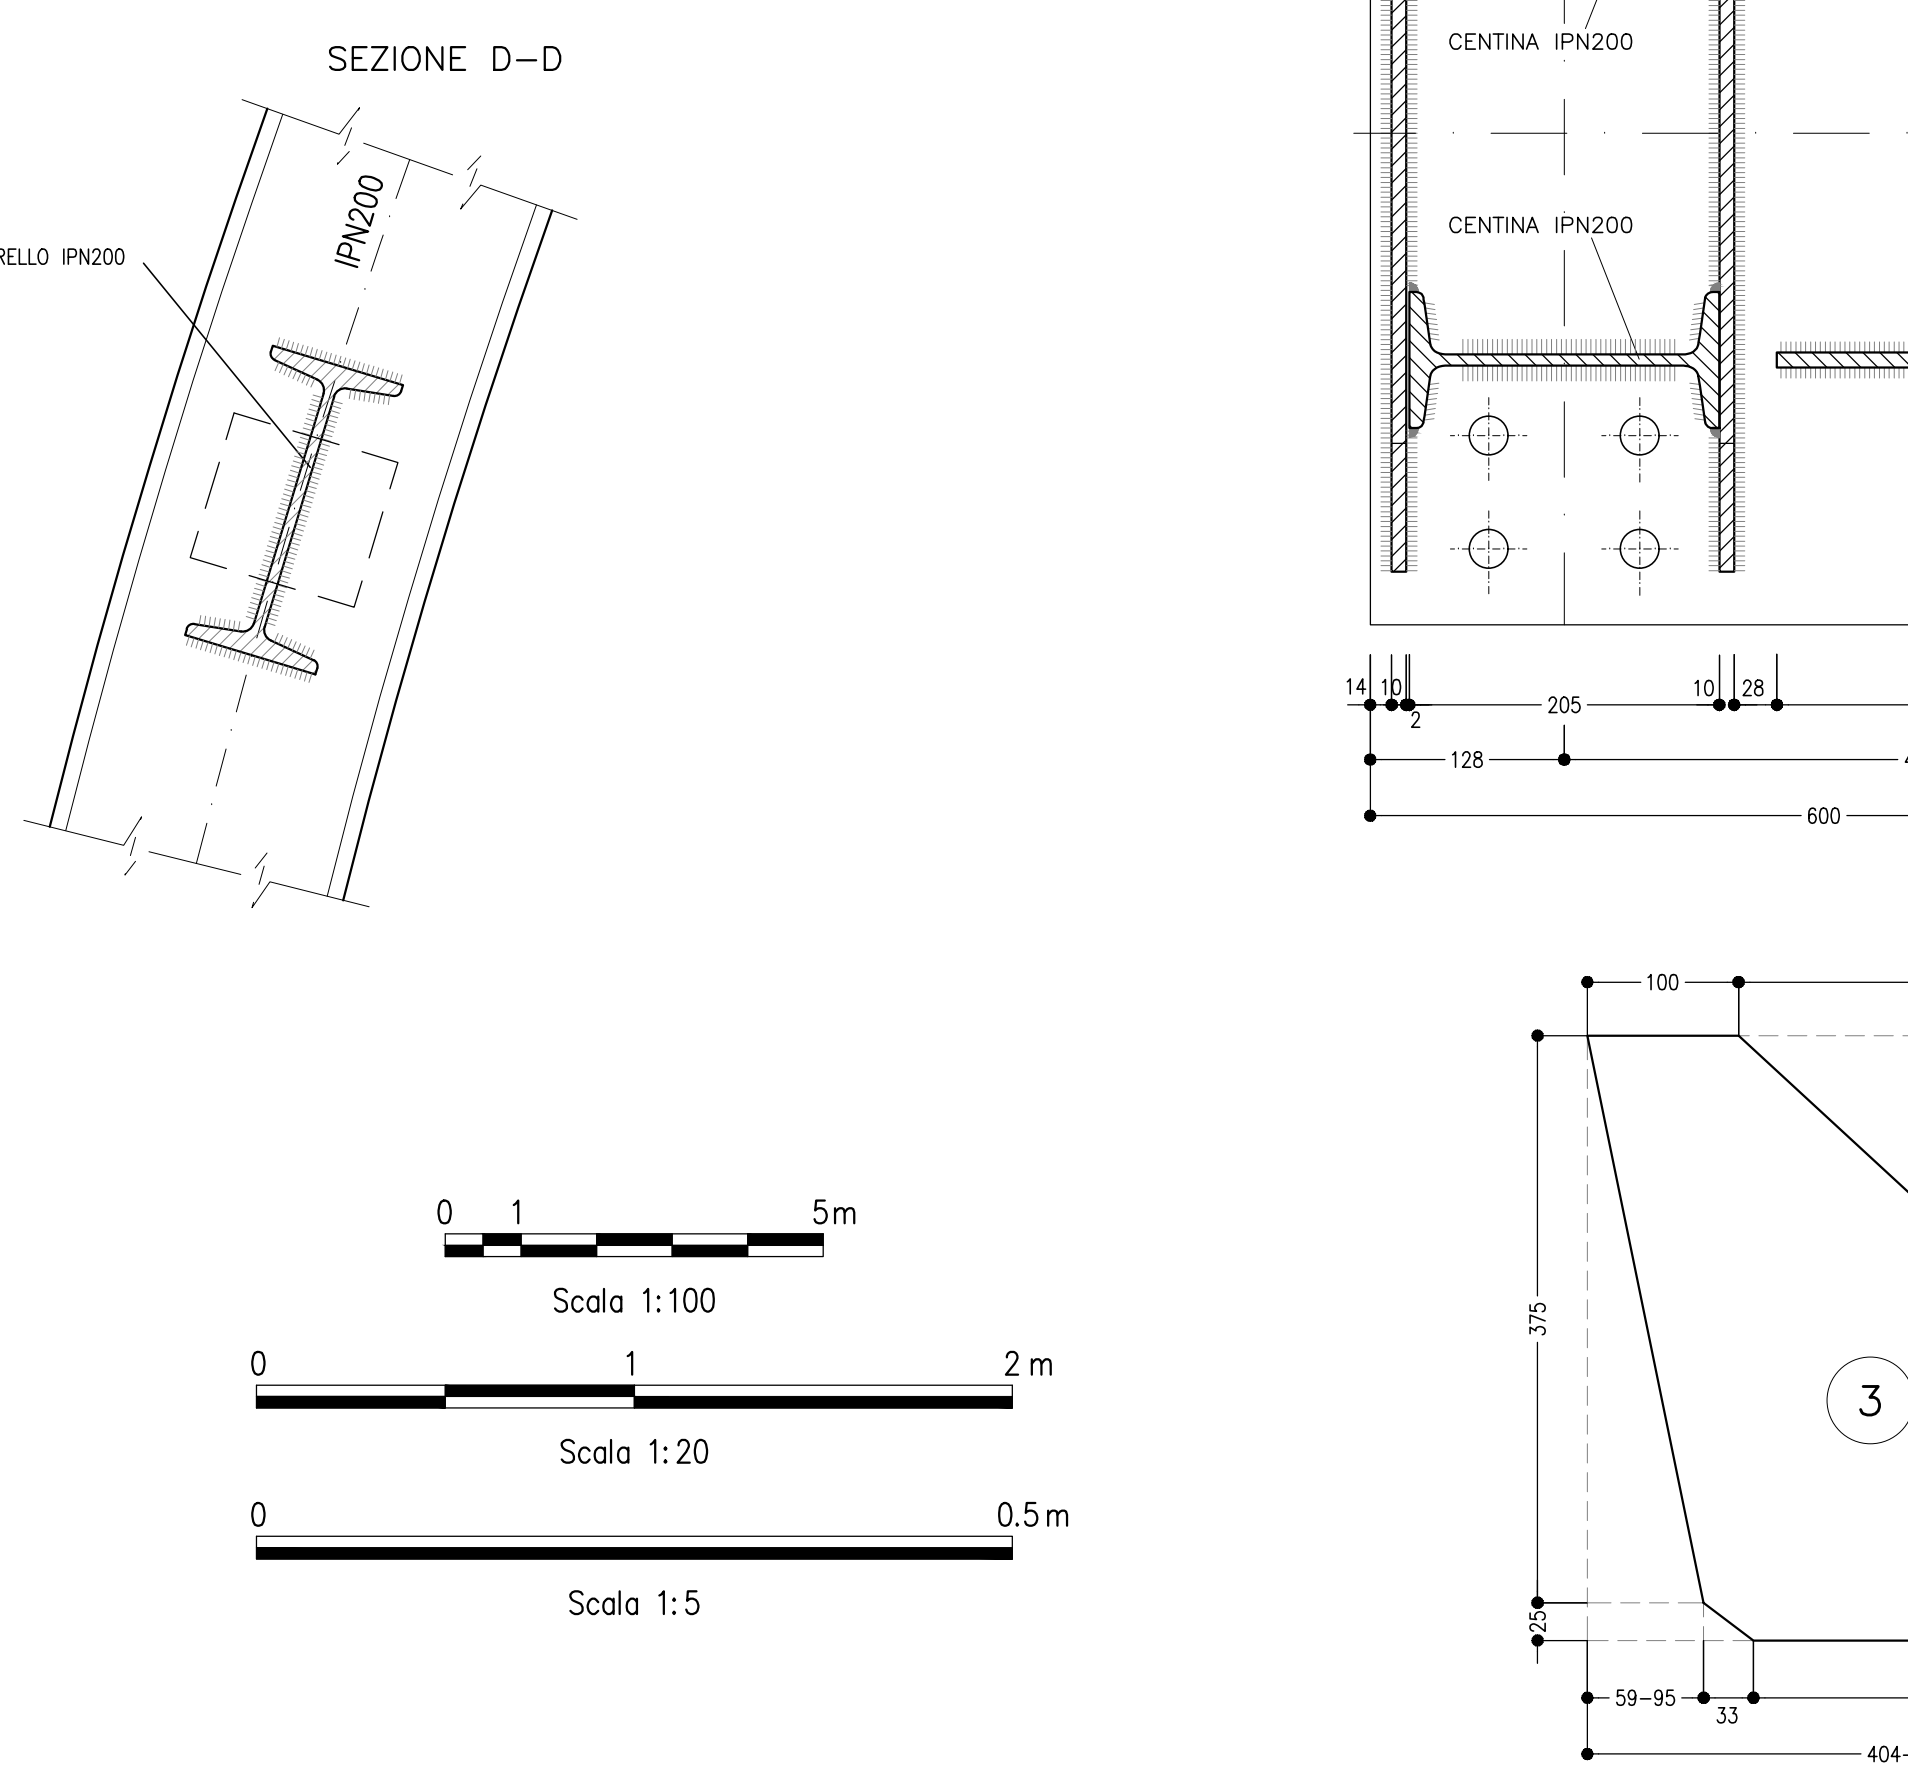


TABELLA PIASTRE PIEDE E GIUNZIONE CENTINA

1	n°1+1	VEDI ESPLOSO Sp=20
2	n°2+2	VEDI ESPLOSO Sp=10
3	n°2+2	VEDI ESPLOSO Sp=10

QUANTITA' RIFERITE ALLA CENTINA COMPLETA

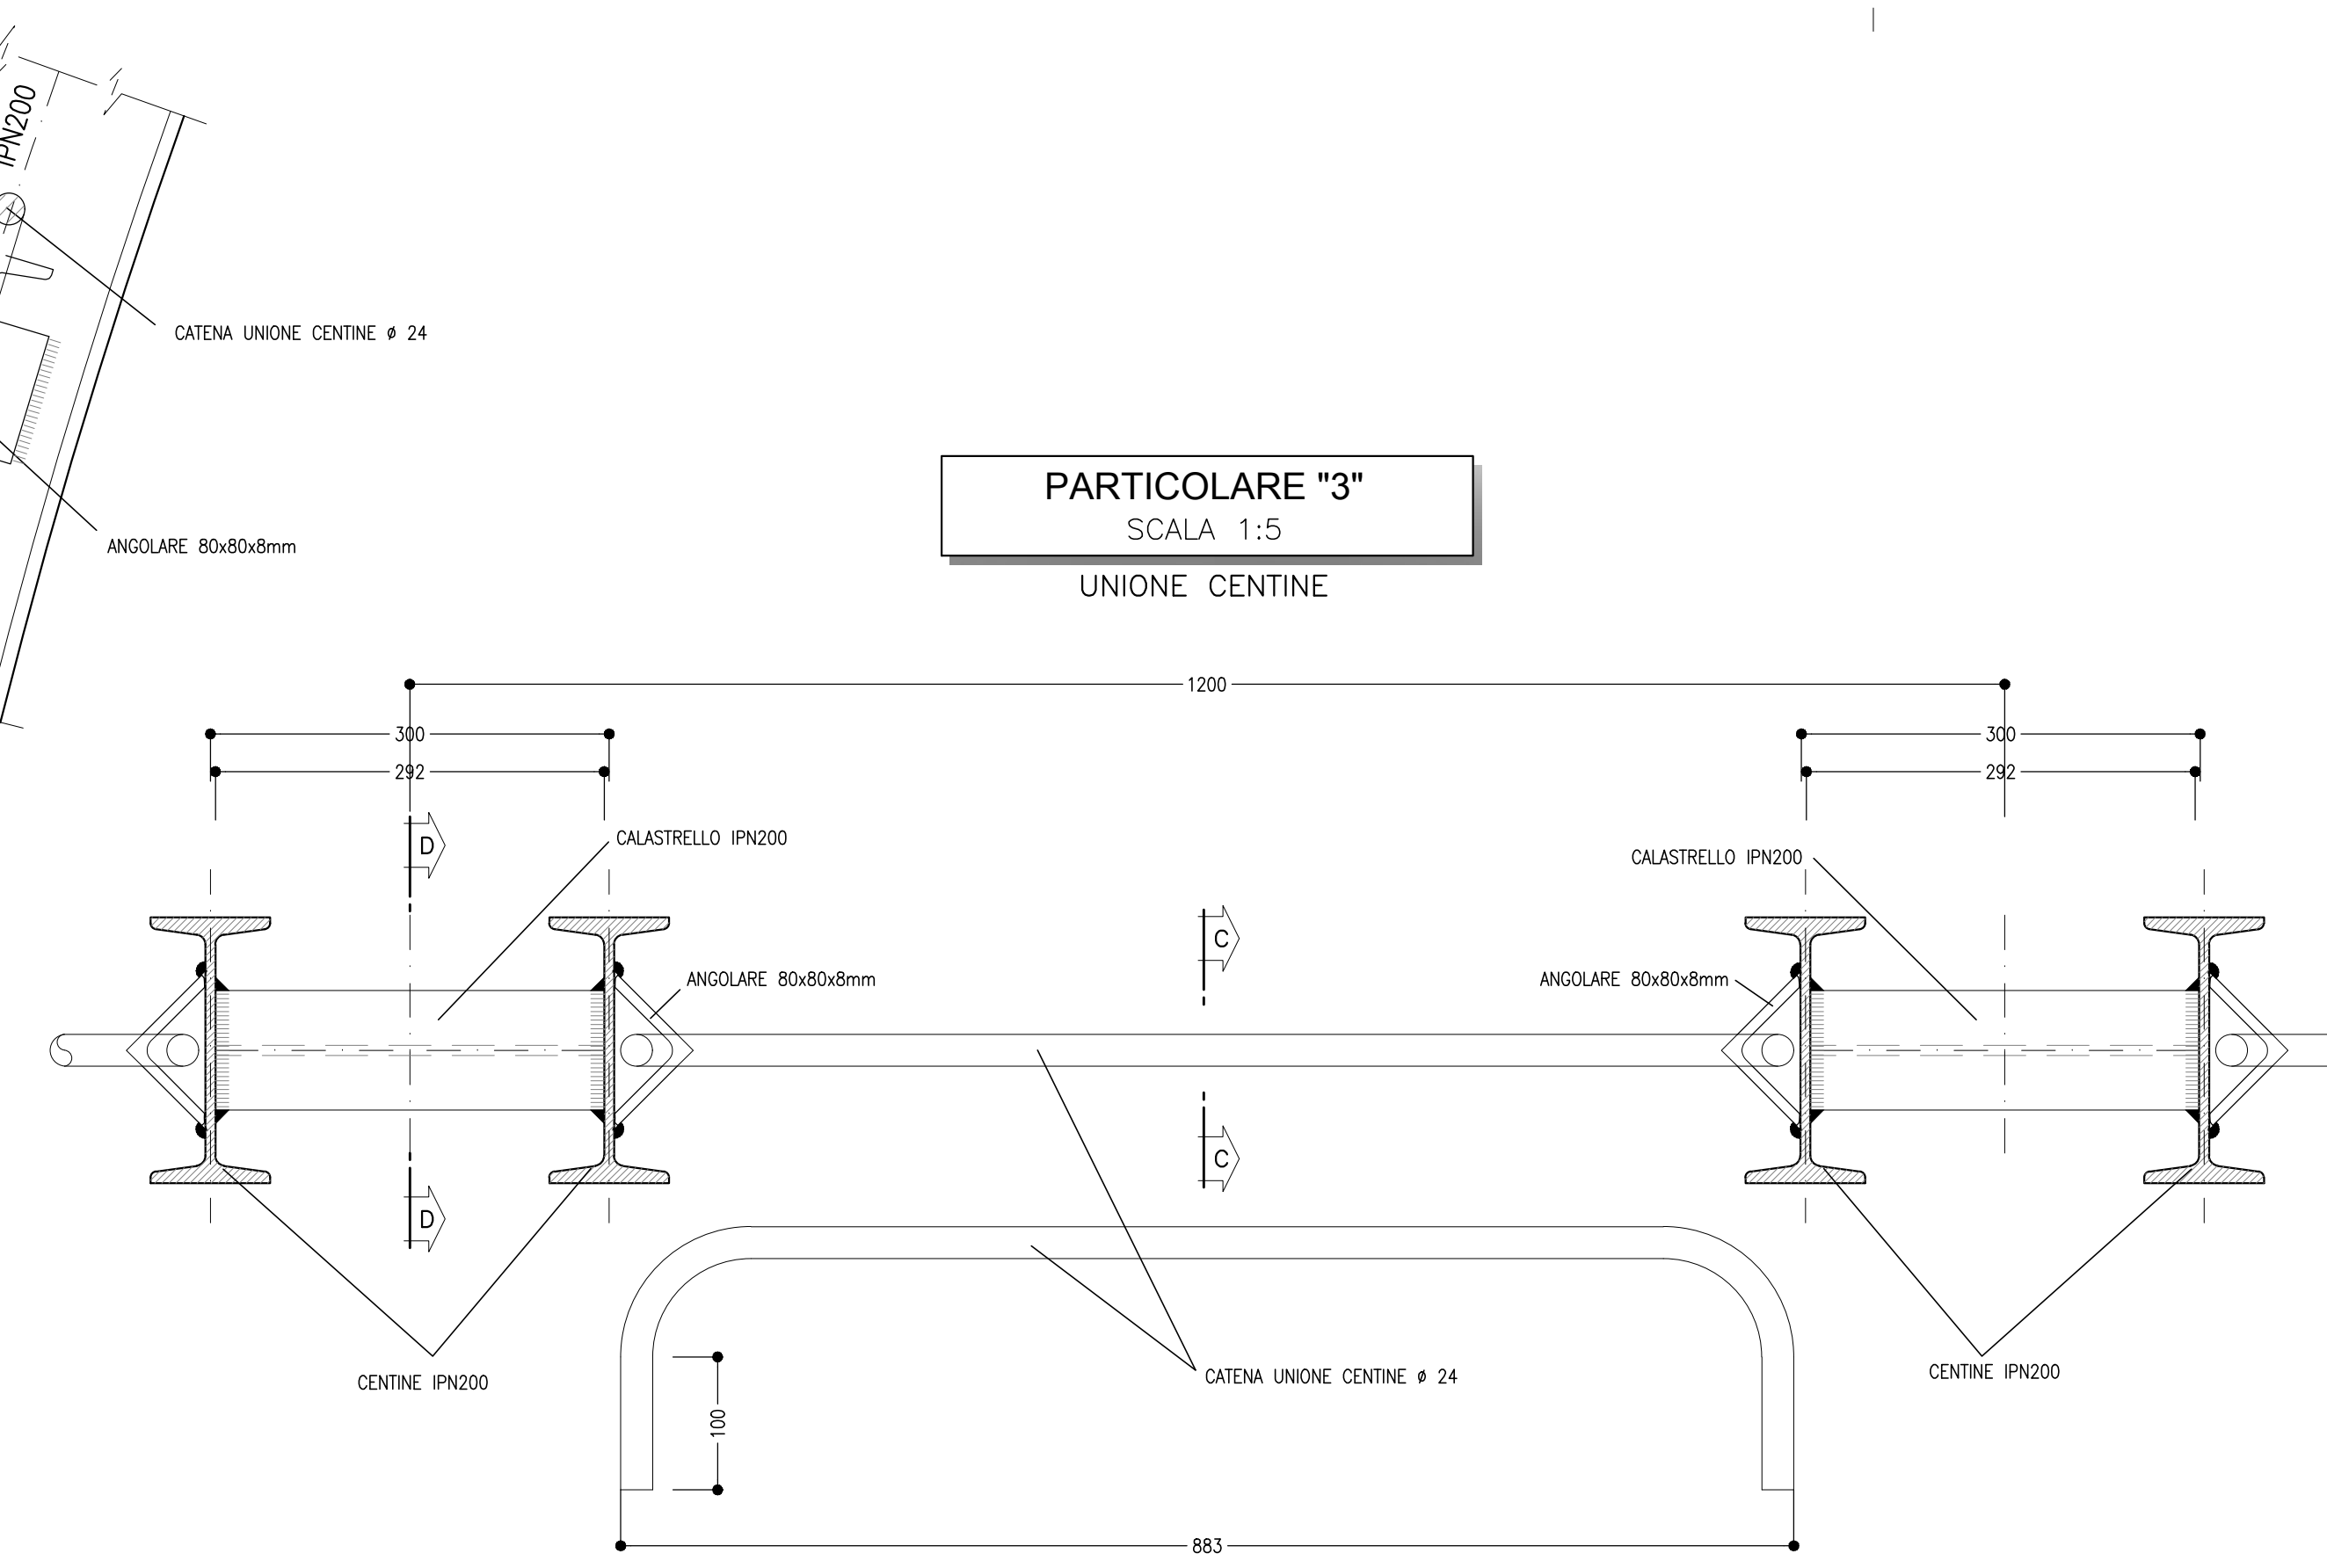

NOTA TABELLA MATERIALI

PER LE CARATTERISTICHE DEI MATERIALI E NOTE DI CARATTERE GENERALE SI RIMANDA ALL'ELABORATO "IF2801EZZSPGN000002"

LEGENDA

P.C.= PIANO DEI CENTRI
P.F.= PIANO DEL FERRO
P.S.1= PIANO DI SCAVO PROVVISORIO
P.S.2= PIANO DI SCAVO DEFINITIVO

NOTE GENERALI

- LE MISURE E GLI SVILUPPI DELLE CENTINE SONO CALCOLATI RISPETTO AI LORO ASSI AL NETTO DELLE PIASTRE.
- LE MISURE SONO ESPRESSE IN MILLIMETRI.
- PER LE TOLLERANZE DI COSTRUZIONE VEDI RELAZIONE TECNICA.
- EVENTUALI DIFFERENZE TRA LE MISURE TOTALI E LE SOMMATORIE DELLE MISURE PARZIALI SONO DOVUTE AGLI ARROTONDAMENTI AUTOMATICI DI AUTOCAD.

COMMITTENTE: **RFI** INFRASTRUTTURE ITALIANE

DIREZIONE LAVORI: **ITALFERR**

APPALTATORE CONCOORDINATORE: **HirpiniaAV**

SOCI: **salini impregio**, **ASTALDI**

PROGETTAZIONE MANDATARIA: **ROKSOIL**

MANDANTI: **NETENGINEERING**, **Alpina**

PROGETTO ESECUTIVO

ITINERARIO NAPOLI - BARI
RADDOPPIO TRATTA APICE - ORSARA
LOTTO FUNZIONALE APICE - HIRPINIA
GN08 - GALLERIA ROCCHETTA - USCITA DI EMERGENZA PEDONALE F5 pk 11+075 E CUNCILO PEDONALE pk 12+000
ZONA DI INNESTO CON GALLERIA DI LINEA AL KM 11+075
GALLERIA LATERALE DI COLLEGAMENTO LATO BINARIO PARI
Campo 3 - Centina - carpenteria Tav. 1/2

APPALTATORE Coordinatore: HIRPINIA AV Direttore Tecnico: Ing. Vincenzo Morone 150620020	DIRETTORE DELLA PROGETTAZIONE Il Responsabile integrazione fra le varie professioni specialistiche: Ing. G. Casiani	PROGETTISTA ROKSOIL Ing. G. Casiani
---	--	--

Rev.	Descrizione	Disegnato	Data	Verificato	Data	Approvato	Data	Autore/Rev. Data
A	Emissione per consegna	M. Augurio	21/03/2020	B. Spiganti	21/03/2020	M. Casari	21/03/2020	Ing. G. Casiani
B	Revisione per sicurezza	M. Augurio	04/04/2020	B. Spiganti	04/04/2020	M. Casari	04/04/2020	

COMMESSA: I F 2 B 0 1 E Z Z B Z
LOTTO: GN 0 8 0 0
FASE: 0 0 8 B
ENTE: RFI
TIPO DOC.: 008 B
PROGR.: 150620020
REV.: 150620020
SCALA: 1:50 - 1:20

File: IF2801EZZSPGN0800008B.dwg n.Elabor.: -