
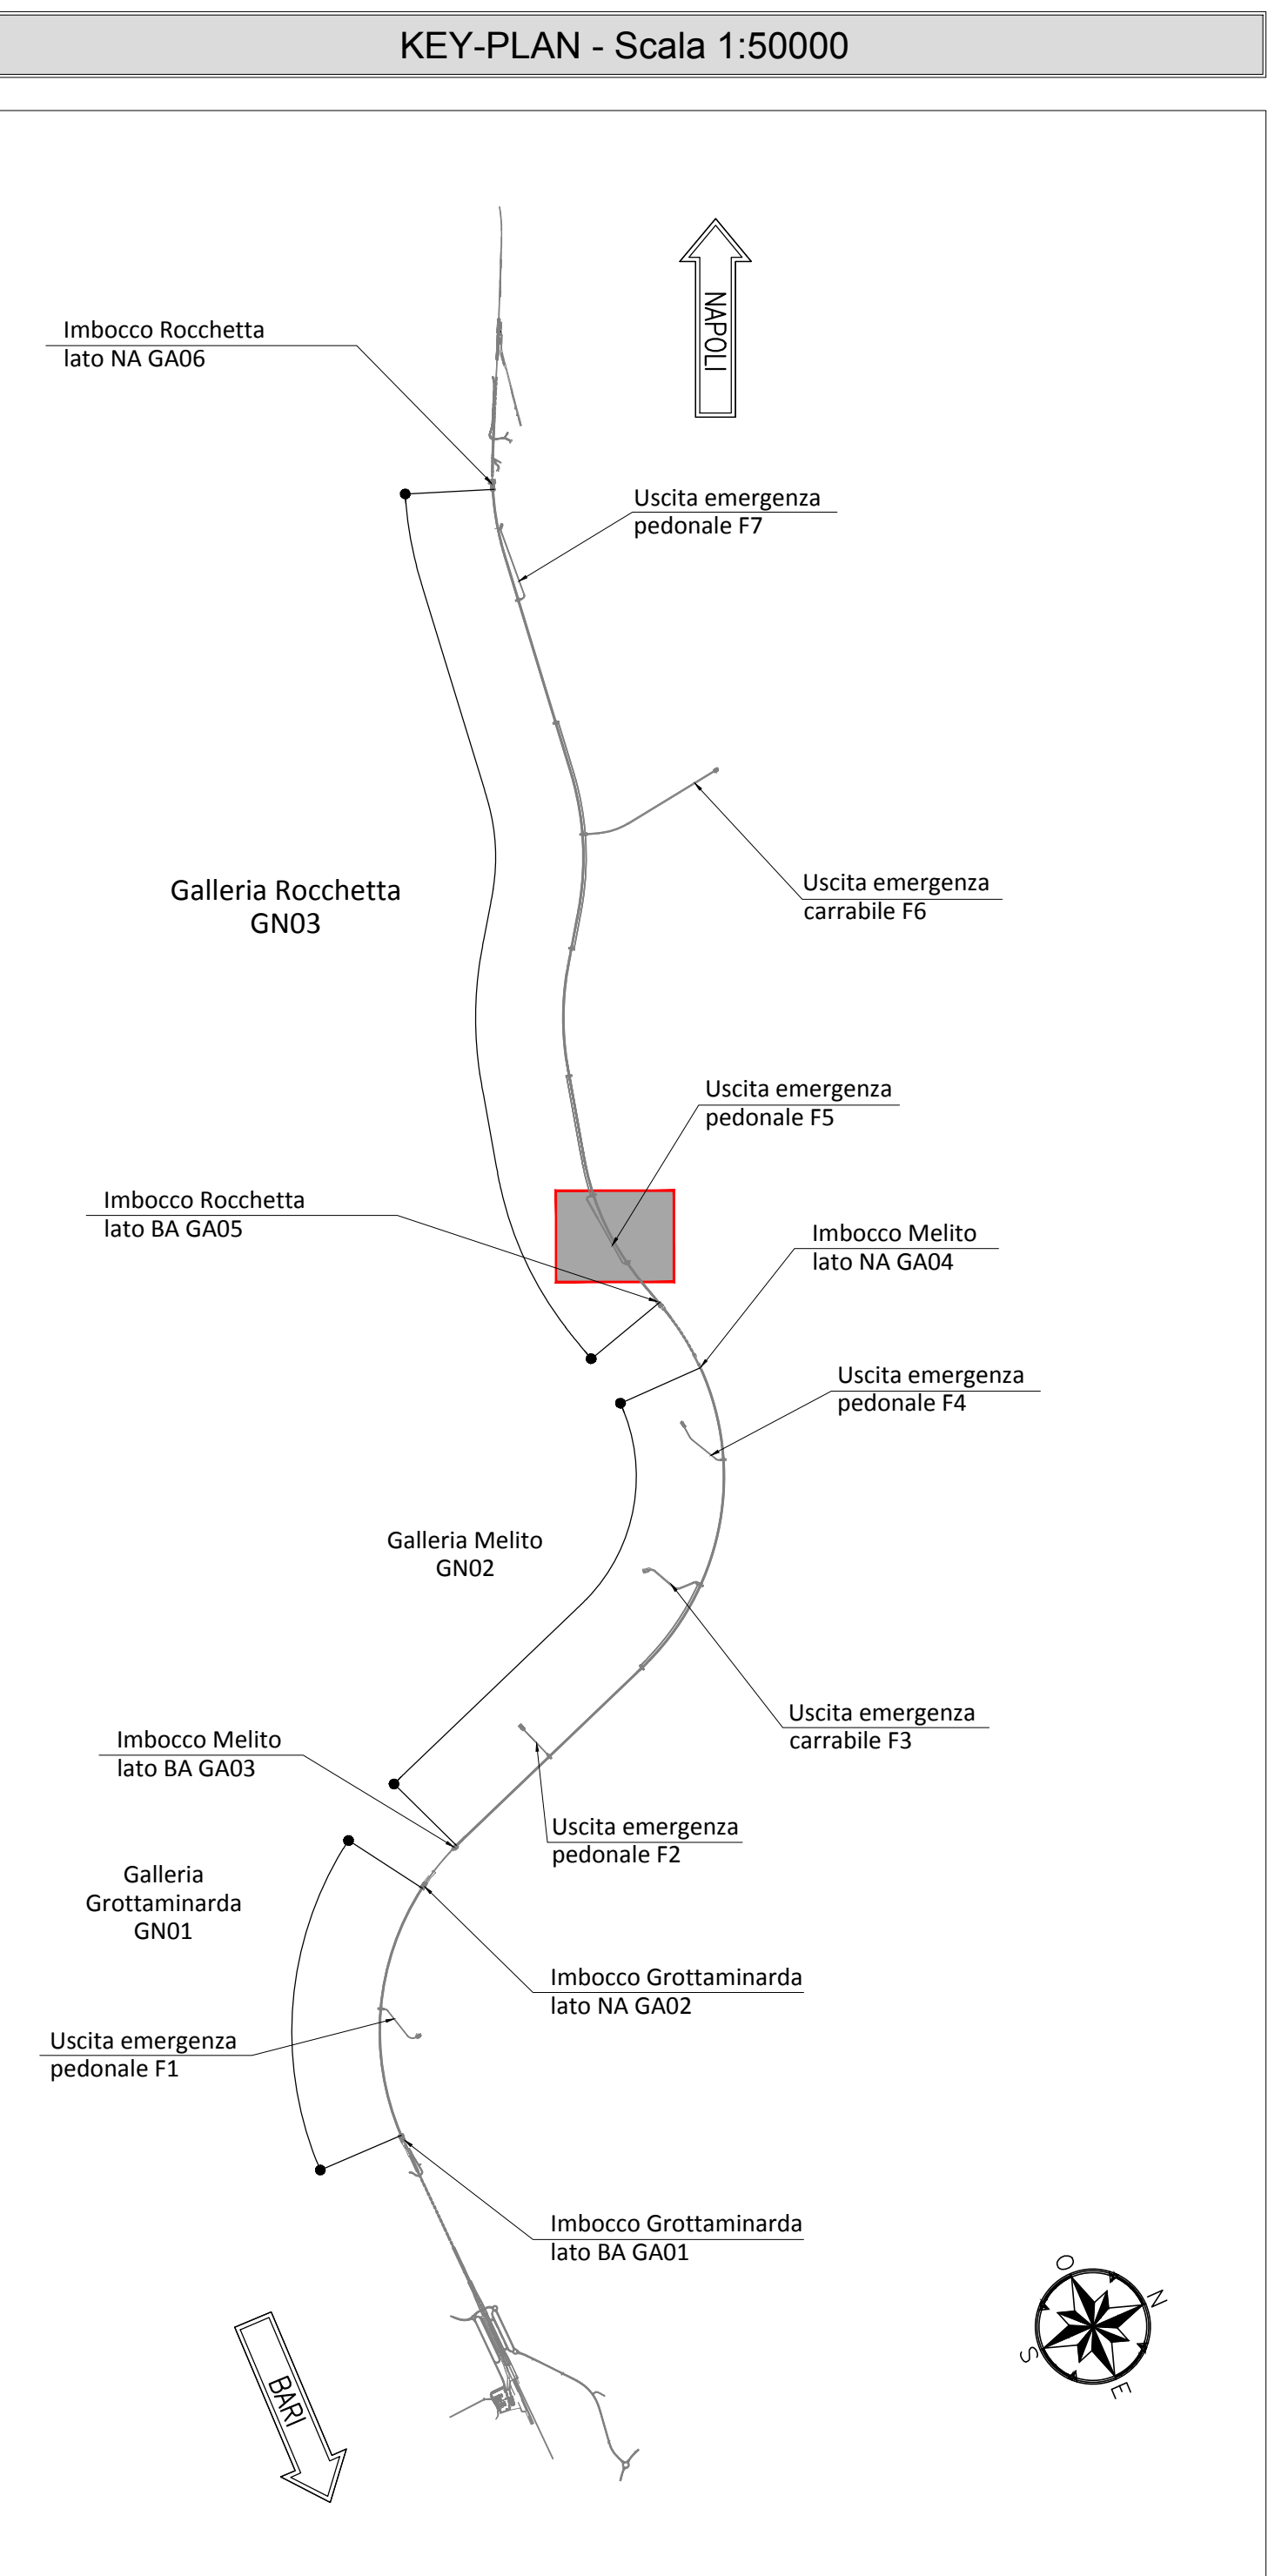


TABELLA PIASTRE PIEDE E GIUNZIONE CENTINA

1	n°1+1	VEDI ESPLOSO Sp=20
2	n°2+2	VEDI ESPLOSO Sp=10
3	n°2+2	VEDI ESPLOSO Sp=10

QUANTITA' RIFERITE ALLA CENTINA COMPLETA

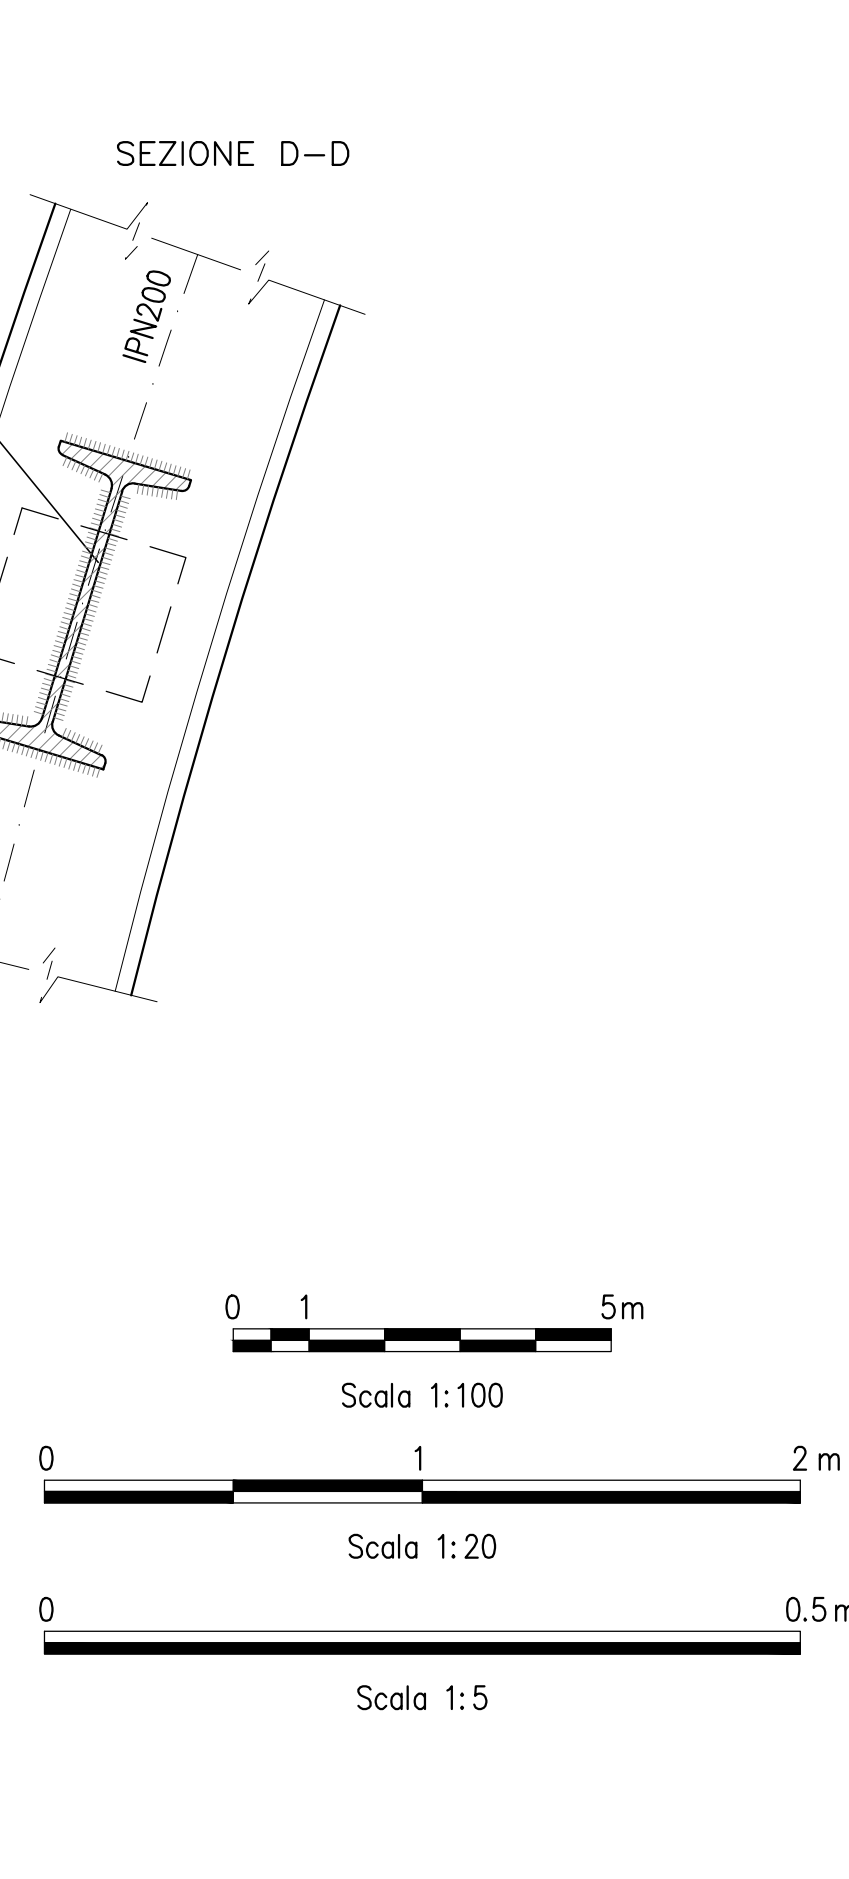

NOTA TABELLA MATERIALI

PER LE CARATTERISTICHE DEI MATERIALI E NOTE DI CARATTERE GENERALE SI RIMANDA ALL'ELABORATO "IF2801EZZSPGN000002"

LEGENDA

P.C.= PIANO DEI CENTRI
P.F.= PIANO DEL FERRO
P.S.1= PIANO DI SCAVO PROVVISORIO
P.S.2= PIANO DI SCAVO DEFINITIVO

NOTE GENERALI

- LE MISURE E GLI SVILUPPI DELLE CENTINE SONO CALCOLATI RISPETTO AI LORO ASSI AL NETTO DELLE PIASTRE.
- LE MISURE SONO ESPRESSE IN MILLIMETRI
- PER LE TOLLERANZE DI COSTRUZIONE VEDI RELAZIONE TECNICA
- EVENTUALI DIFFERENZE TRA LE MISURE TOTALI E LE SOMMATORIE DELLE MISURE PARZIALI SONO DOVUTE AGLI ARROTONDAMENTI AUTOMATICI DI AUTOCAD

COMMITTENTE: **RFI** INFRASTRUTTURE ITALIANE

DIREZIONE LAVORI: **ITALFERR**

APPALTATORE CONSORZIO: **HirpiniaAV**

SOCI: **salini impregio**, **ASTALDI**

PROGETTAZIONE MANDATARIA: **ROKSOIL**

MANDANTE: **NETENGINEERING**, **Alpina**

PROGETTO ESECUTIVO

ITINERARIO NAPOLI - BARI RADDOPPIO TRATTA APICE - ORSARA I LOTTO FUNZIONALE APICE - HIRPINIA

GN8 - GALLERIA ROCCHETTA - USCITA DI EMERGENZA PEDONALE F5 pk 11+075 E CUNICOLO PEDONALE pk 12+000

ZONA DI INNESTO CON GALLERIA DI LINEA AL KM 11+075

GALLERIA LATERALE DI COLLEGAMENTO LATO BINARIO DISPARI

Campo 2 - Centina - carpenteria Tav. 1/2

APPALTATORE Consorzio HIRPINIA AV 4 Direttore Tecnico Ing. Vincenzo Morale 150562002	DIRETTORE DELLA PROGETTAZIONE Il Responsabile Integrazione fra le varie prelettorie specialistiche Ing. G. Cassani	PROGETTISTA ROKSOIL Ing. G. Cassani
--	---	--

Rev.	Descrizione	Elaborato	Data	Verificato	Data	Approvato	Data	Autore	Autore Data
A	Elaborazione per consegna	M. Aguzzo	21/03/2020	B. Spiganti	21/03/2020	M. Cassi	21/03/2020	Ing. G. Cassani	
B	Revisione per struttura	M. Aguzzo	04/04/2020	B. Spiganti	04/04/2020	M. Cassi	04/04/2020		

COMMESSA LOTTO FASE ENTE TIPO DOC. OPERA/DISCIPLINA PROG. REV. SCALA:

IF2801EZZBGN800014B 014 B 1:50-1:20

FILE: IF2801EZZBGN800014B.dwg n.Elabor.: -