
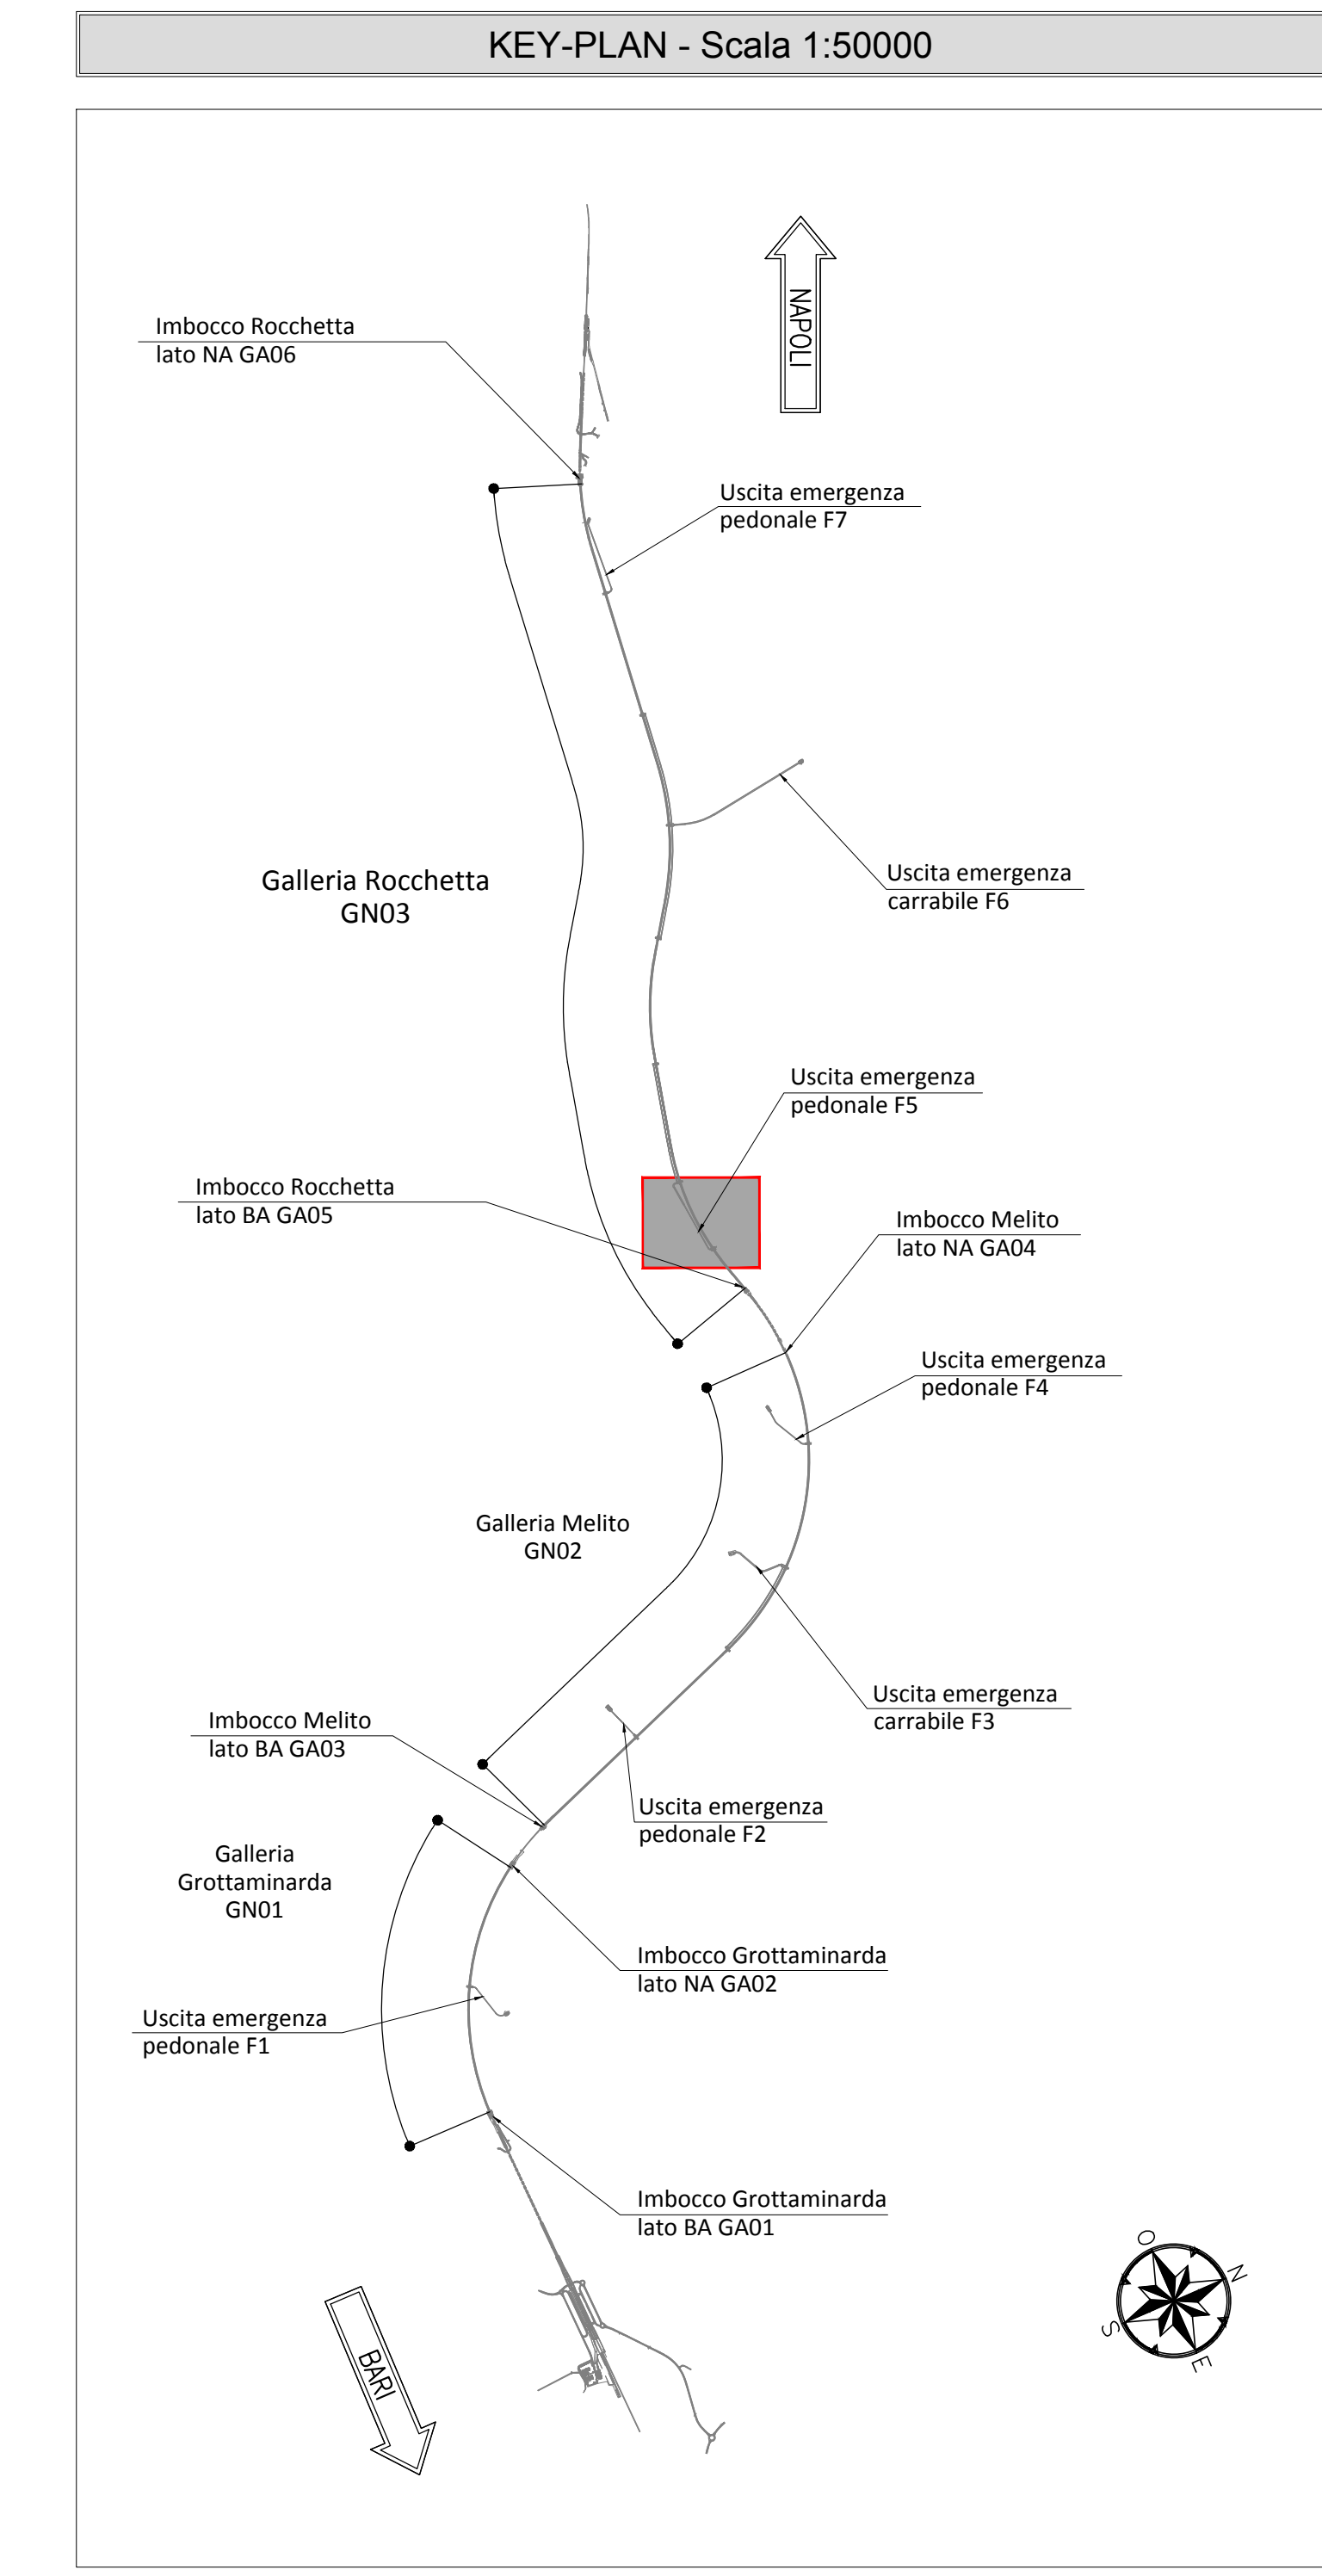


TABELLA PIASTRE PIEDE E GIUNZIONE CENTINA

1	n°1+1	VEDI ESPLOSO Sp=20
2	n°2+2	VEDI ESPLOSO Sp=10
3	n°2+2	VEDI ESPLOSO Sp=10

QUANTITA' RIFERITE ALLA CENTINA COMPLETA

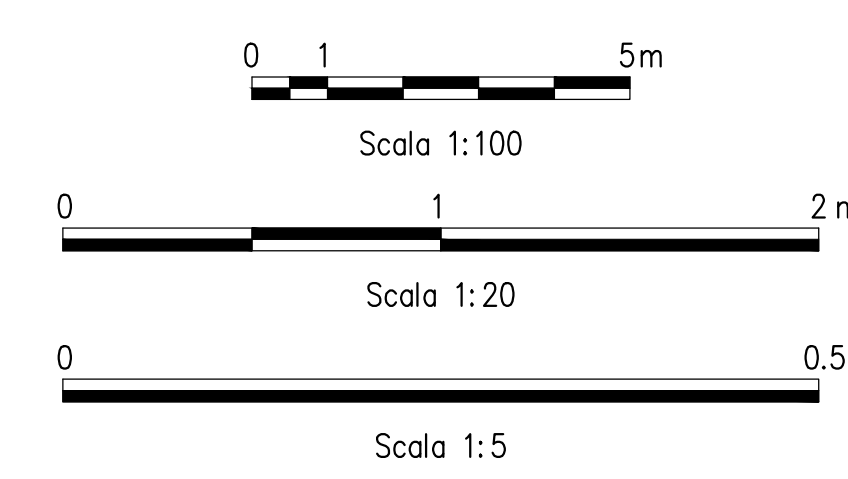

NOTA TABELLA MATERIALI

PER LE CARATTERISTICHE DEI MATERIALI E NOTE DI CARATTERE GENERALE SI RIMANDA ALL'ELABORATO "R2601EZZSPND000002"

LEGENDA

P.C.= PIANO DEI CENTRI
P.F.= PIANO DEL FERRO
P.S.1= PIANO DI SCAVO PROVVISORIO
P.S.2= PIANO DI SCAVO DEFINITIVO

NOTE GENERALI

- LE MISURE E GLI SVILUPPI DELLE CENTINE SONO CALCOLATI RISPETTO AI LORO ASSI, AL NETTO DELLE PIASTRE.
- LE MISURE SONO ESPRESSE IN MILLIMETRI.
- PER LE TOLLERANZE DI COSTRUZIONE VEDI RELAZIONE TECNICA.
- EVENTUALI DIFFERENZE TRA LE MISURE TOTALI E LE SOMMATORIE DELLE MISURE PARZIALI SONO DOVUTE AGLI ARROTONDAMENTI AUTOMATICI DI AUTOCAD.

PROGETTO ESECUTIVO

ITINERARIO NAPOLI - BARI RADDOPPIO TRATTA APICE - ORSARA I LOTTO FUNZIONALE APICE - HIRPINIA
GN08 - GALLERIA ROCCHETTA - USCITA DI EMERGENZA PEDONALE F5 PK 11+075 E CUNCIOLI PEDONALE PK 12+000
ZONA DI INNESTO CON GALLERIA DI LINEA AL KM 12+000
GALLERIA LATERALE DI COLLEGAMENTO LATO BINARIO PARI
Campo 2 - Centina - carpenteria Tav. 1/2

APPALTATORE CONSORZIO HIRPINIA AV DIRETTORE TECNICO ING. VINCENZO MONTELEONE 19060000	DIRETTORE DELLA PROGETTAZIONE Il Responsabile Integrazione fu in varie predecessori incarichi ING. G. CASARI	PROGETTISTA ROCK SOIL
---------------------------------------------------------------------------------------------------	---	---------------------------------

COMMESSA	LOTTO	FASE	ENTE	TIPO DOC.	OPERA/DISCIPLINA	PROGR.	REV.	SCALA:													
I	F	2	B	0	1	E	Z	B	Z	G	N	0	8	0	0	0	0	5	6	B	1:100 - 1:20 - 1:5

Rev.	Descrizione	Disegnato	Data	Verificato	Data	Approvato	Data	Autore/Revizore
A	Emissione per consegna	M. Augustino	21/09/2020	B. Spiganti	21/09/2020	M. Cassi	21/09/2020	Ing. G. Cassari
B	Revisione per struttura	M. Augustino	04/08/2020	B. Spiganti	04/08/2020	M. Cassi	04/08/2020	

File: IF2801EZZBGN0800056B.dwg n.Elabor.: -