
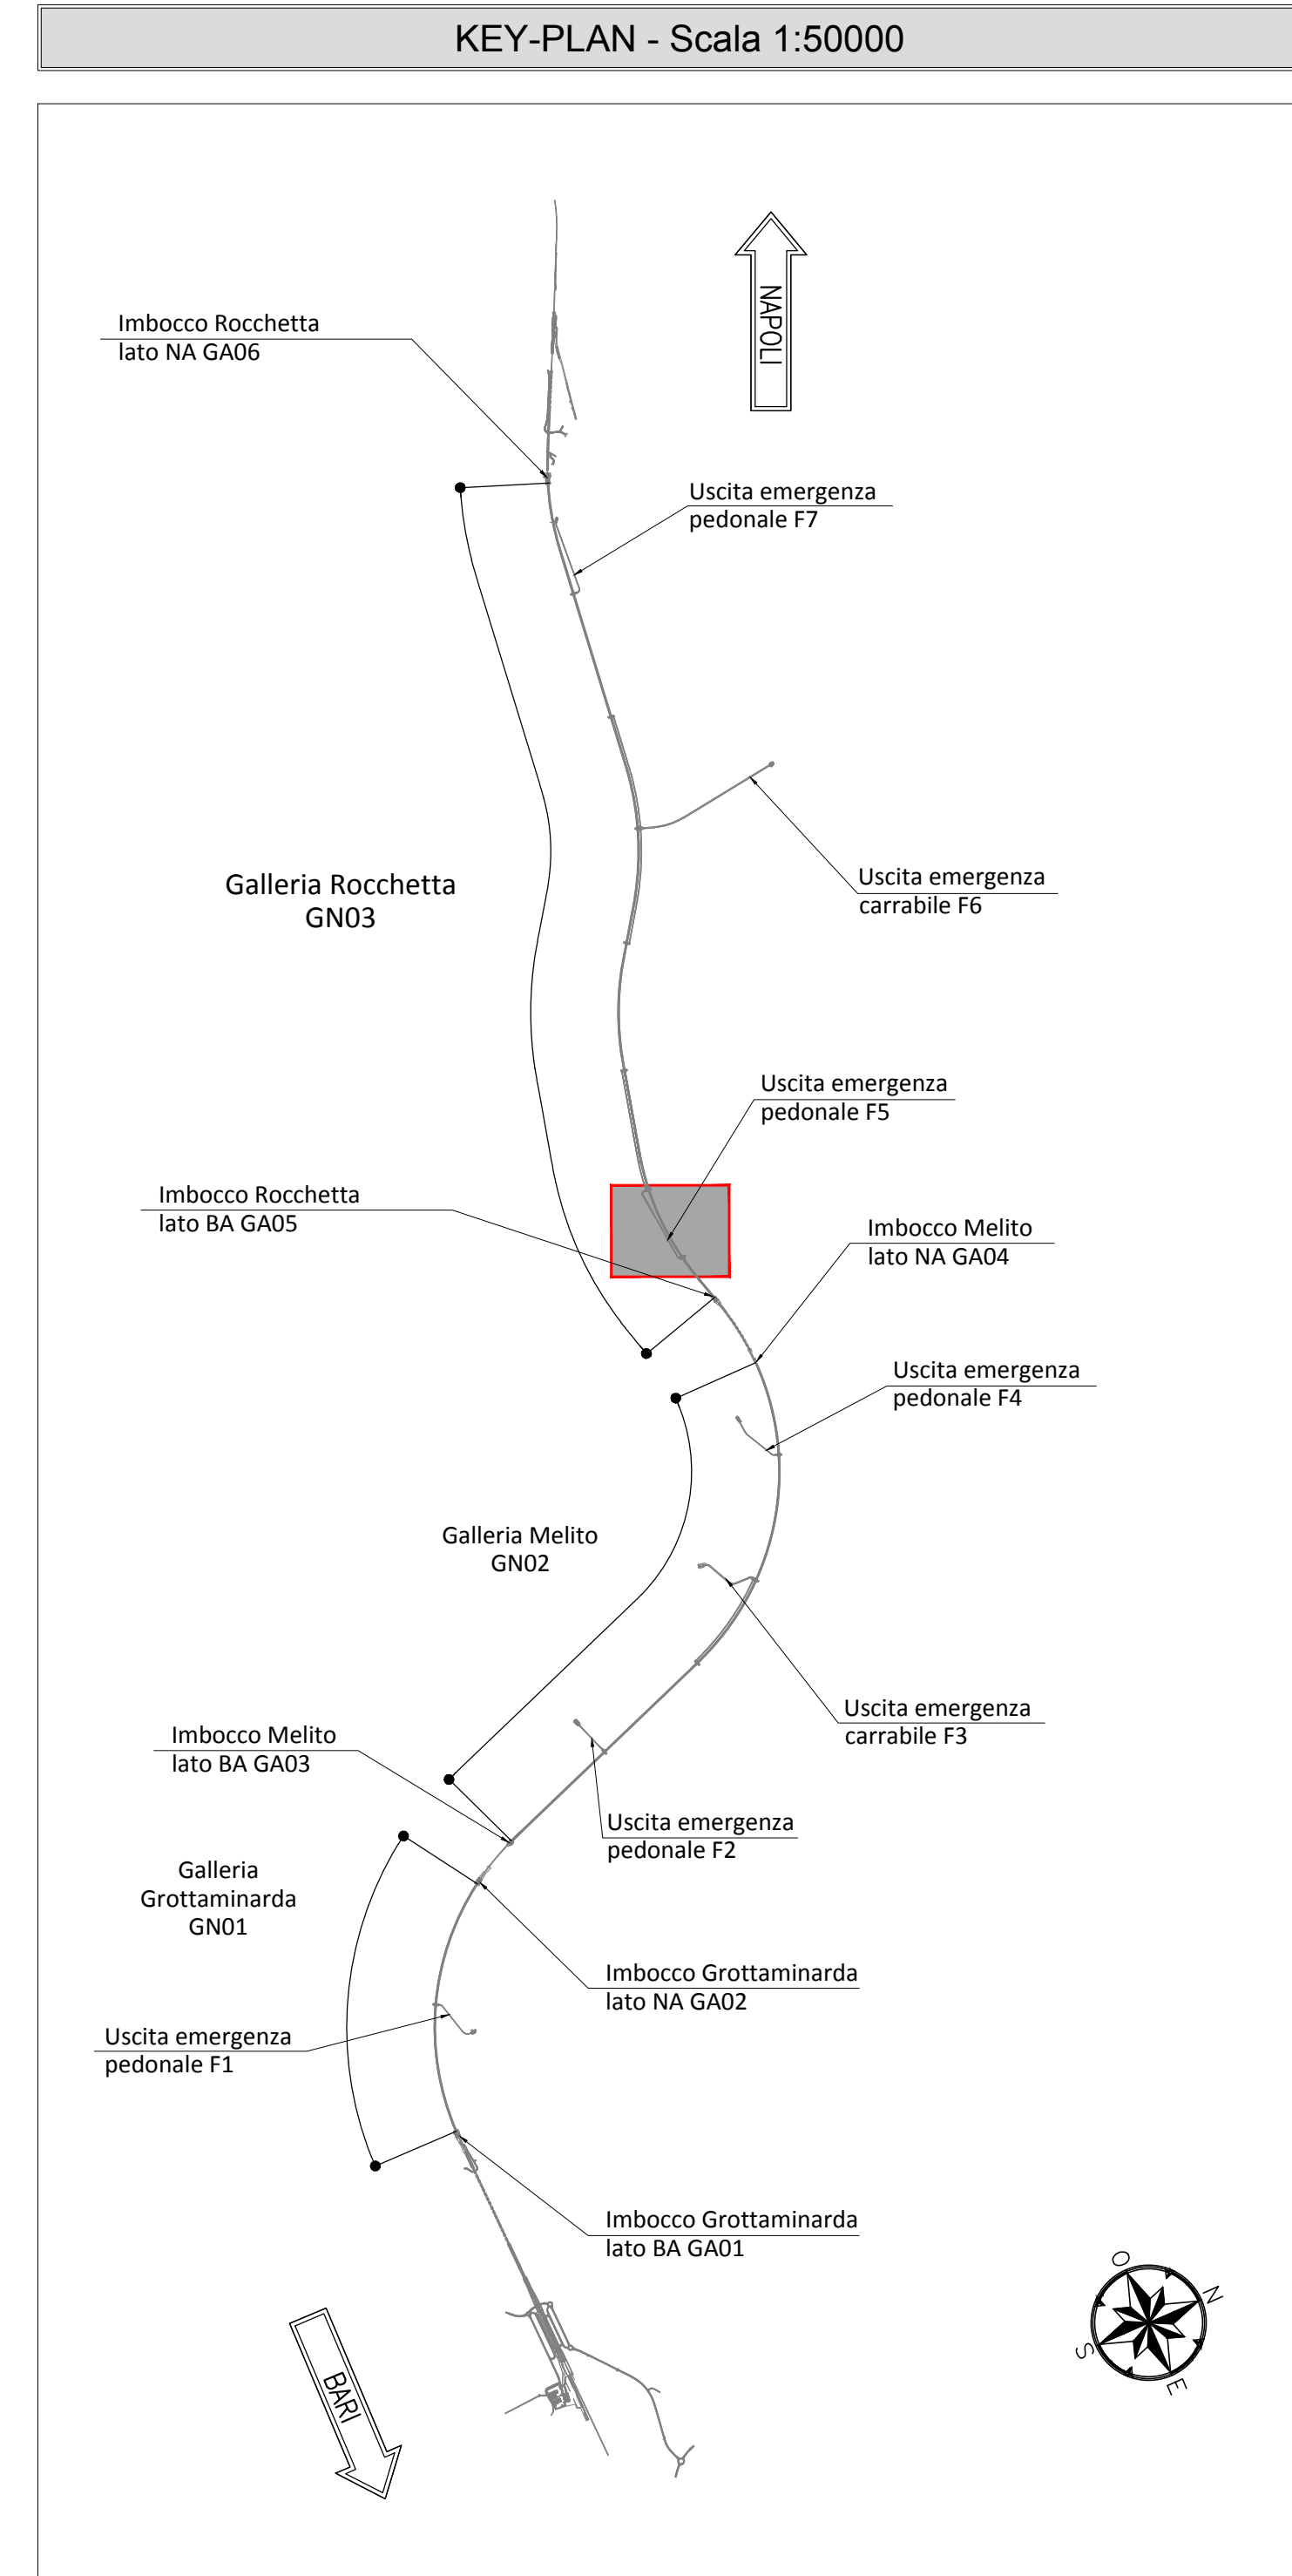


#### TABELLA PIASTRE PIEDE E GIUNZIONE CENTINA

1	n°1+1	VEDI ESPLOSO Sp=20
2	n°2+2	VEDI ESPLOSO Sp=10
3	n°2+2	VEDI ESPLOSO Sp=10

QUANTITA' RIFERITE ALLA CENTINA COMPLETA

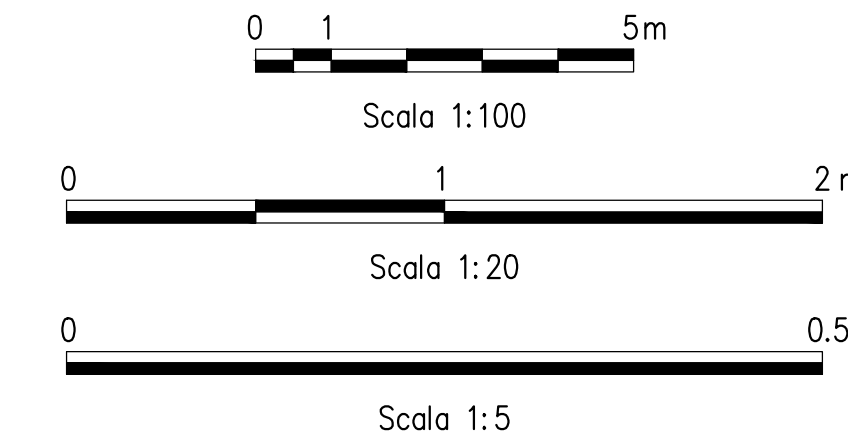

#### NOTA TABELLA MATERIALI

PER LE CARATTERISTICHE DEI MATERIALI E NOTE DI CARATTERE GENERALE SI RIMANDA ALL'LABORATO "IF2801EZZZSPGN000002"

#### LEGENDA

P.C.= PIANO DEI CENTRI  
P.F.= PIANO DEL FERRO  
P.S.1= PIANO DI SCAVO PROVVISORIO  
P.S.2= PIANO DI SCAVO DEFINITIVO

#### NOTE GENERALI

- LE MISURE E GLI SVILUPPI DELLE CENTINE SONO CALCOLATI RISPETTO AI LORO ASSI, AL NETTO DELLE PIASTRE.
- LE MISURE SONO ESPRESSE IN MILLIMETRI.
- PER LE TOLLERANZE DI COSTRUZIONE VEDI RELAZIONE TECNICA.
- EVENTUALI DIFFERENZE TRA LE MISURE TOTALI E LE SOMMATORIE DELLE MISURE PARZIALI SONO DOVUTE AGLI ARROTONDAMENTI AUTOMATICI DI AUTOCAD.

COMMITTENTE: **RFI** RETE FERROVIARIA ITALIANA GRUPPO FERROVIE DELLO STATO ITALIANE

DIREZIONE LAVORI: **ITALFERR** GRUPPO FERROVIE DELLO STATO ITALIANE

APPALTATORE: **HirpiniaAV** CONSORZIO HIRPINIAAV  
CONCORDATO: **salini impregio**

PROGETTAZIONE: **ROKSOIL** s.p.a.  
MANDATARIA: **NETENGINEERING**

SOCC: **ASTALDI**  
MANDANTE: **Alpina** s.p.a.

**PROGETTO ESECUTIVO**

**ITINERARIO NAPOLI - BARI RADDOPPIO TRATTA APICE - ORSARA I LOTTO FUNZIONALE APICE - HIRPINIA**

GN08 - GALLERIA ROCCHETTA - USCITA DI EMERGENZA PEDONALE F5 (p. 11-075) E CUNICOLO PEDONALE (p. 12-000)

ZONA DI INNESTO CON GALLERIA DI LINEA AL KM 12+000

GALLERIA LATERALE DI COLLEGAMENTO LATO BINARIO PARI

Campo 3 - Centina - carpenteria Tav. 1/2

APPALTATORE CONSORZIO HIRPINIAAV 4 Direttore Tecnico Ing. Vincenzo Morello 16/06/2020		DIRETTORE DELLA PROGETTAZIONE Il Responsabile progettazione fra le varie operazioni specialistiche Ing. G. Cassari		PROGETTISTA <b>ROKSOIL</b> Ing. G. Cassari	
COMMESSA	LOTTO	FASE	ENTE	TIPO DOC.	OPERADISCIPLINA
IF2801EZZZ	01	E	ZZ	BZ	GN08010
PROGR.	REV.	SCALA:			
05	B	1:100 - 1:20 - 1:5			
Rev.	Descrizione	Redatto	Verificato	Approvato	Data
A	Emersione per consegna	M. Agrippone	B. Spignardi	M. Cassari	21/06/2020
B	Revisione per struttura	M. Agrippone	B. Spignardi	M. Cassari	09/07/2020