
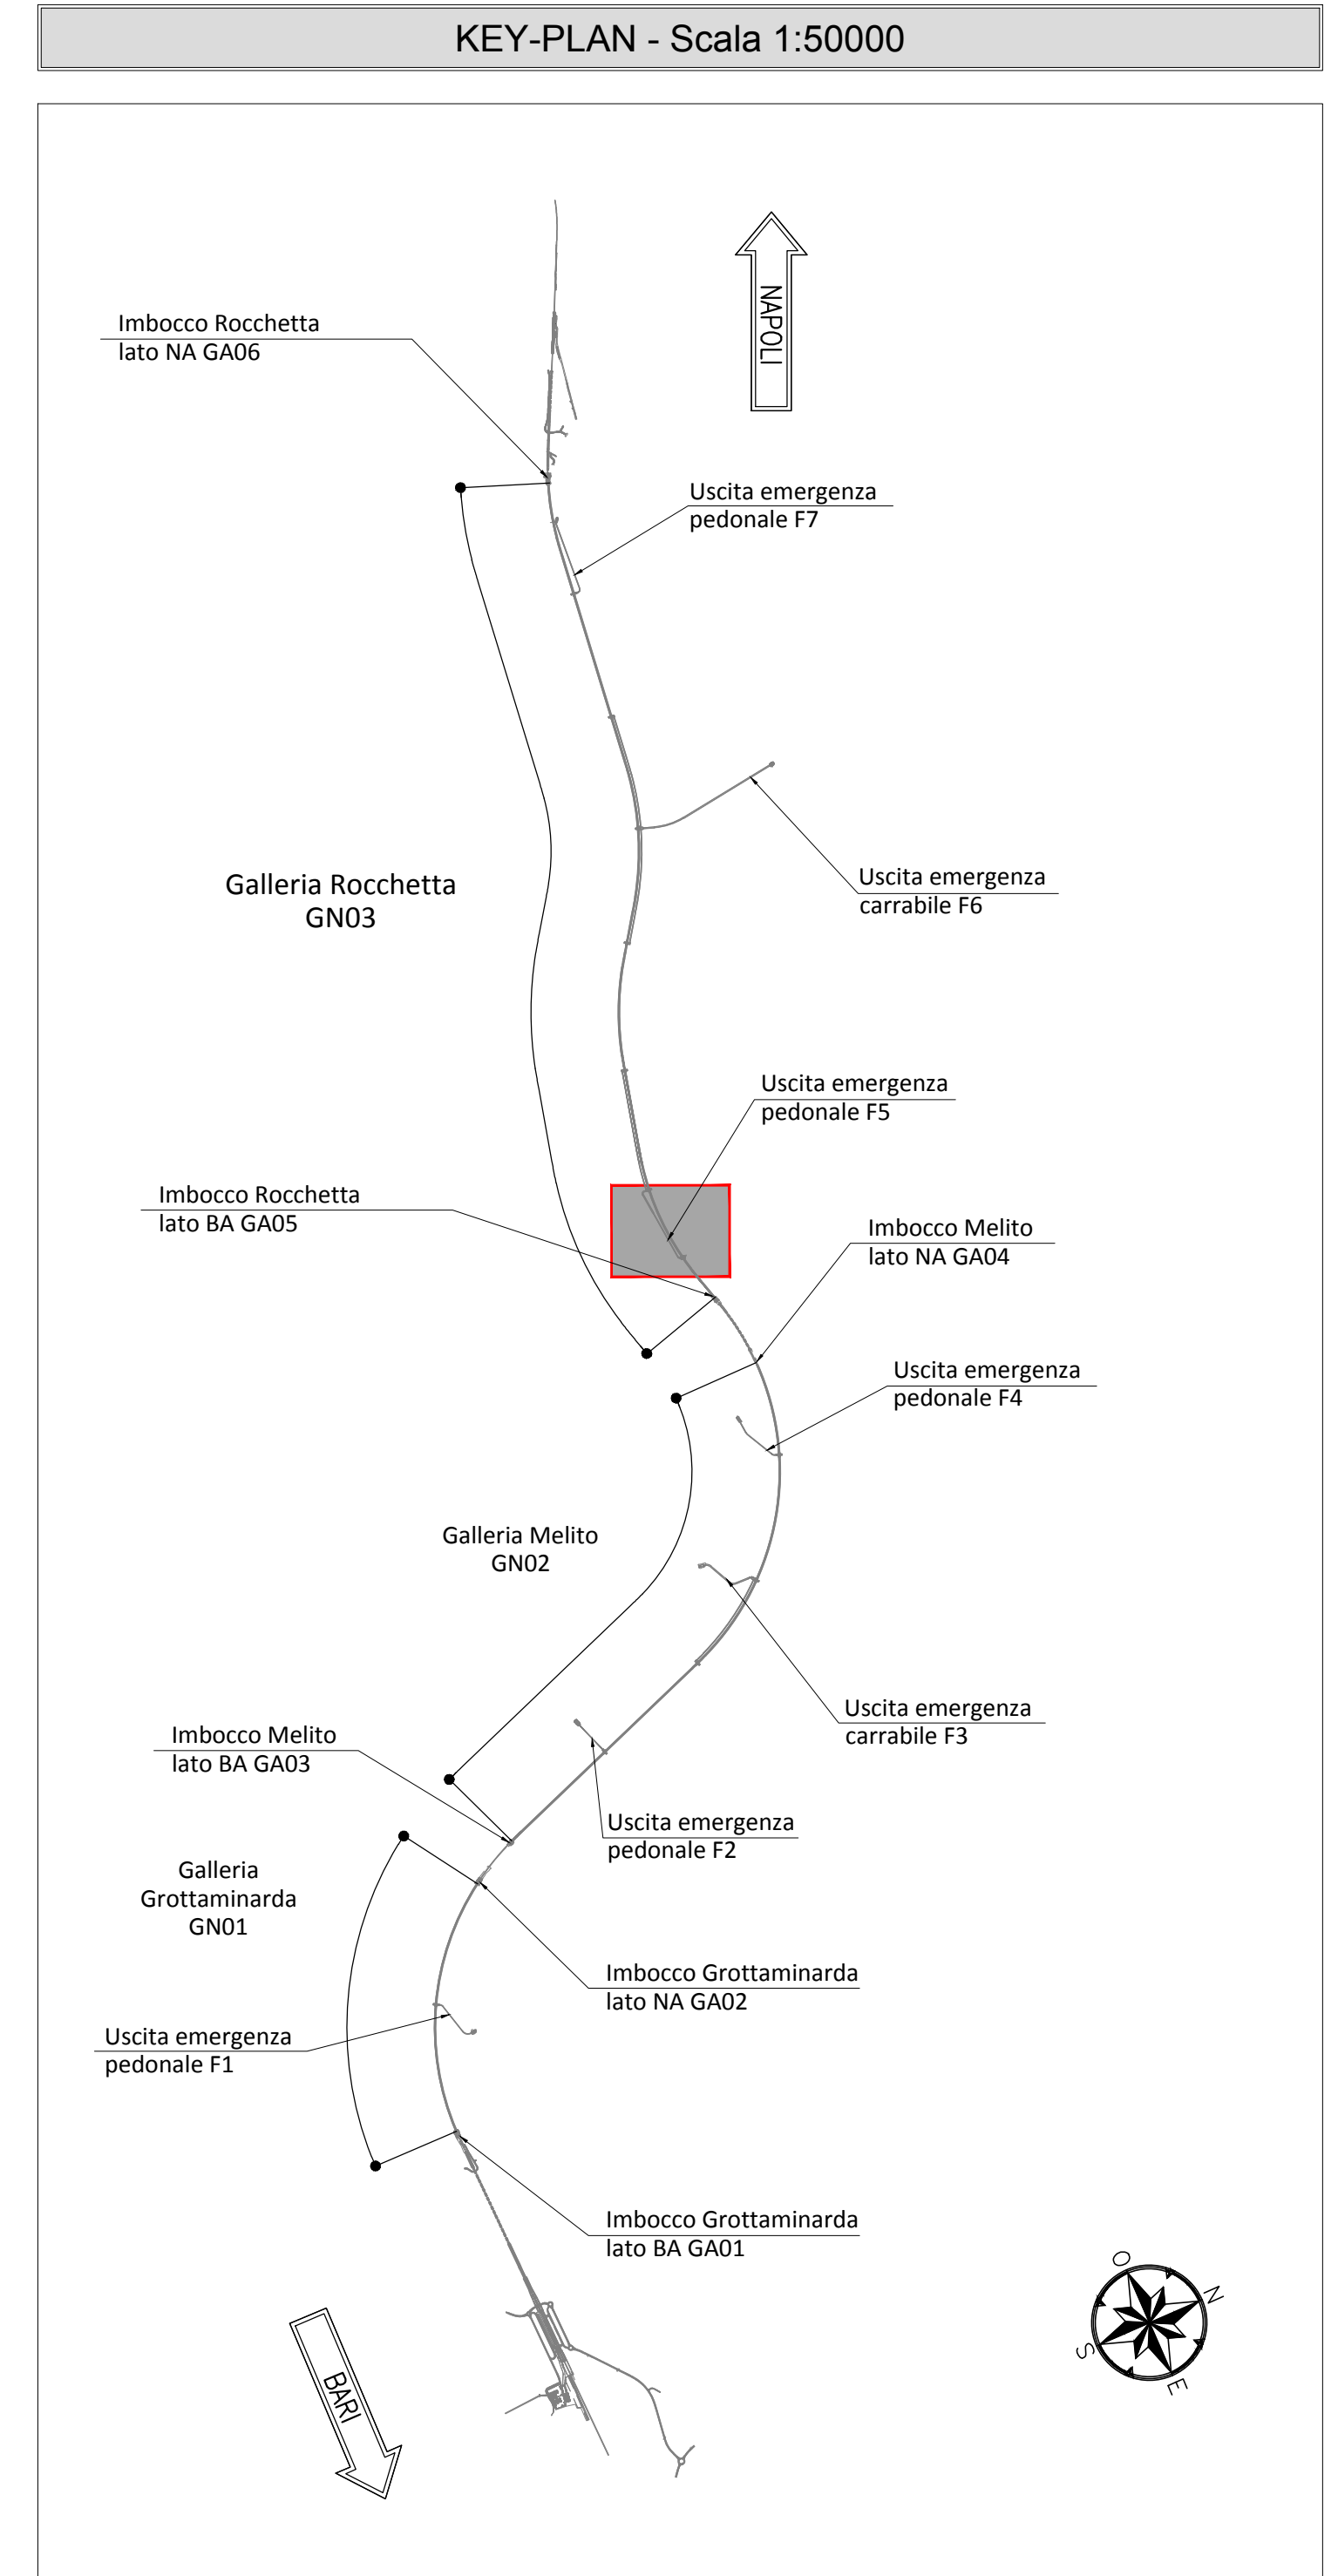


TABELLA PIASTRE PIEDE E GIUNZIONE CENTINA

1	n°1+1	VEDI ESPLOSO Sp=20
2	n°2+2	VEDI ESPLOSO Sp=10
3	n°2+2	VEDI ESPLOSO Sp=10

QUANTITA' RIFERITE ALLA CENTINA COMPLETA

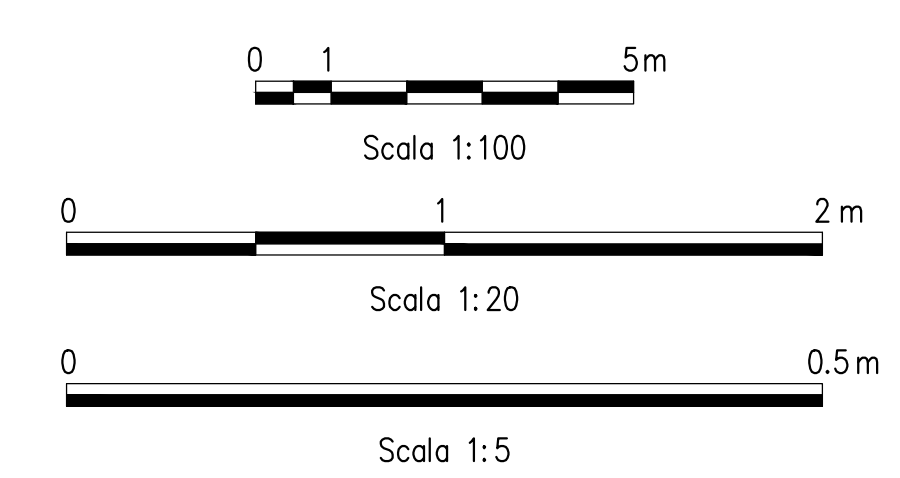

NOTA TABELLA MATERIALI

PER LE CARATTERISTICHE DEI MATERIALI E NOTE DI CARATTERE GENERALE SI RIMANDA ALL'ELABORATO "IF2801EZZZSPGN0000002"

LEGENDA

P.C.= PIANO DEI CENTRI
P.F.= PIANO DEL FERRO
P.S.1= PIANO DI SCAVO PROVVISORIO
P.S.2= PIANO DI SCAVO DEFINITIVO

NOTE GENERALI

- LE MISURE E GLI SVILUPPI DELLE CENTINE SONO CALCOLATI RISPETTO AI LORO ASSI, AL NETTO DELLE PIASTRE.
- LE MISURE SONO ESPRESSE IN MILLIMETRI.
- PER LE TOLLERANZE DI COSTRUZIONE VEDI RELAZIONE TECNICA.
- EVENTUALI DIFFERENZE TRA LE MISURE TOTALI E LE SOMMATORIE DELLE MISURE PARZIALI SONO DOVUTE AGLI ARROTONDAMENTI AUTOMATICI DI AUTOCAD.

COMMITTENTE: **RFI** RETE FERROVIARIA ITALIANA GRUPPO FERROVIE DELLO STATO ITALIANE

DIREZIONE LAVORI: **ITALFERR** GRUPPO FERROVIE DELLO STATO ITALIANE

APPALTATORE: **HirpiniaAV** CONSORZIO HIRPINIAAV
CONSORZIO: **salini impregio** SOCI

PROGETTAZIONE: **ROKSOIL** s.p.a. MANDANTE: **NETENGINEERING** **Alpina** s.p.a.

PROGETTO ESECUTIVO
ITINERARIO NAPOLI - BARI
RADDOPPIO TRATTA APICE - ORSARA
LOTTO FUNZIONALE APICE - HIRPINIA
GN08 - GALLERIA ROCCHETTA - USCITA DI EMERGENZA PEDONALE F5 (p. 11-075) E CUNICOLO PEDONALE (p. 12-000)
ZONA DI INNESTO CON GALLERIA DI LINEA AL KM 12+000
GALLERIA LATERALE DI COLLEGAMENTO LATO BINARIO DISPARI
Campo 3 - Centina - carpenteria Tav. 1/2

APPALTATORE CONSORZIO HIRPINIAAV 4 Direttore Tecnico Ing. Vincenzo Morello 15/05/2020	DIRETTORE DELLA PROGETTAZIONE Il Responsabile progettazione fra le varie specializzazioni specialistiche Ing. G. Cassari	PROGETTISTA ROKSOIL Ing. G. Cassari						
COMMESSA	LOTTO	FASE	ENTE	TIPO DOC.	OPERADISCIPLINA	PROGR.	REV.	SCALA:
IF2801EZZZ	01	E	ZZ	BZ	GN08010	06	B	1:100 - 1:20 - 1:5
Rev.	Descrizione	Redatto	Verificato	Approvato	Data	Autore	Verificatore	Autore
A	Emissione per consegna	M. Agrippone	E. Spignardi	M. Cassari	21/05/2020	M. Cassari	21/05/2020	Ing. G. Cassari
B	Revisione per struttura	M. Agrippone	E. Spignardi	M. Cassari	09/06/2020	M. Cassari	09/06/2020	15/06/2020