SEZIONE A-A
SCALA 1:50

PROFILO LONGITUDINALE
IN ASSE GALLERIA

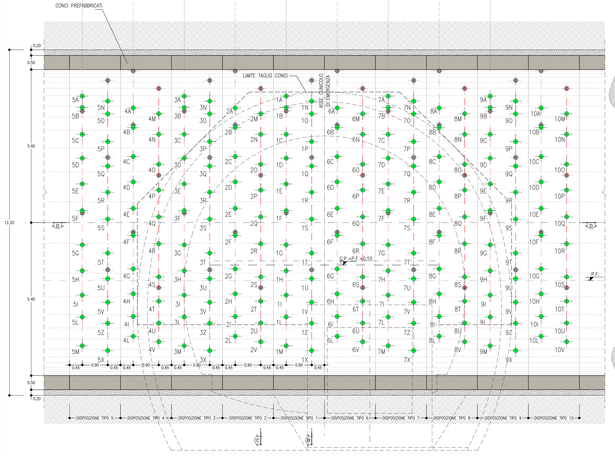

SEZIONE B-B
SCALA 1:50

SEZIONE TRASVERSALE
DISPOSIZIONE TIPO 1

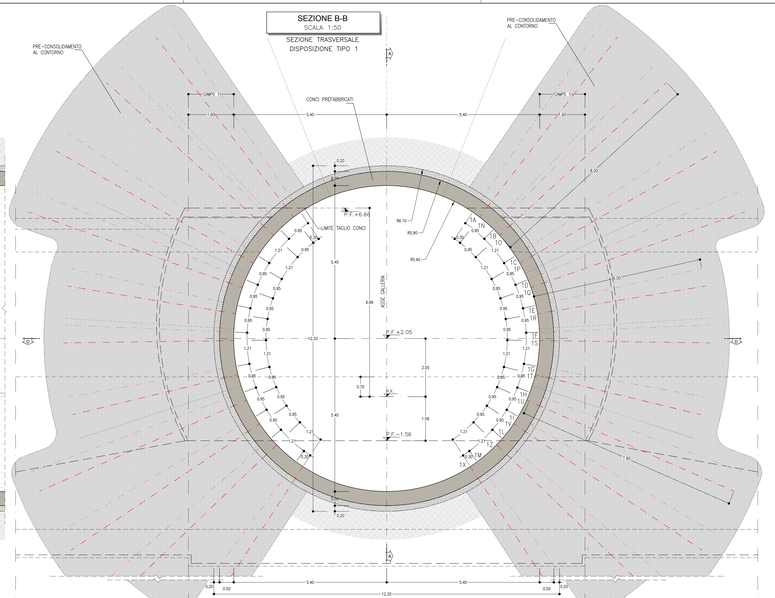

SEZIONE C-C
SCALA 1:50

SEZIONE TRASVERSALE
DISPOSIZIONE TIPO 2

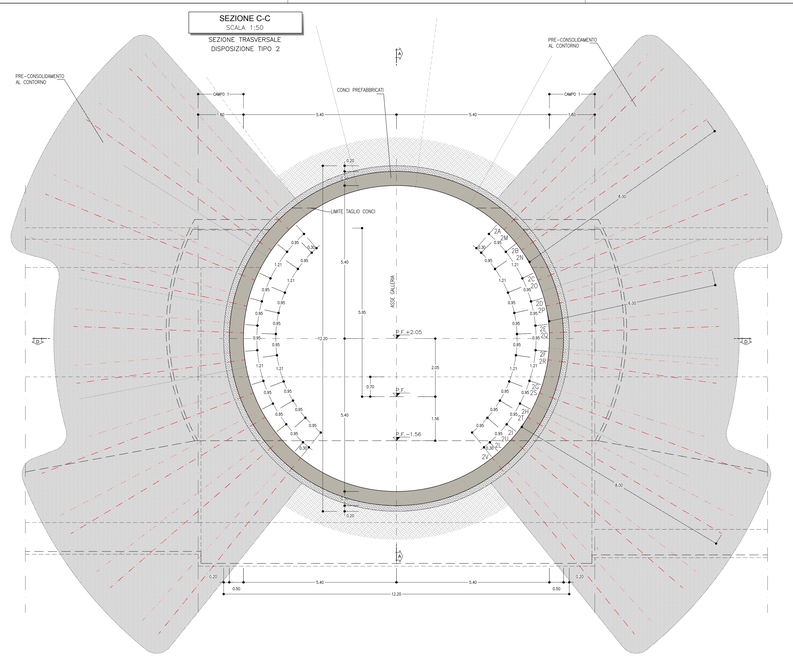

SEZIONE D-D
SCALA 1:50

PIANTA

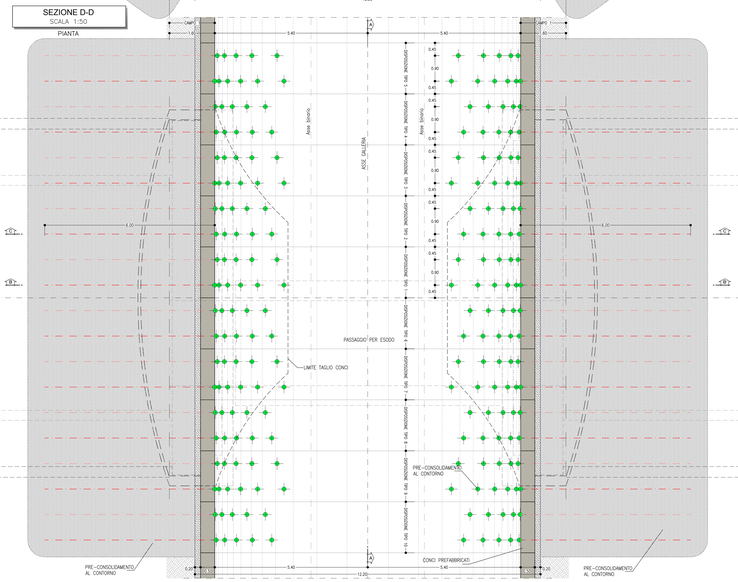

TABELLA RIASSUNTIVA – Linea/accesso pedonale

PRE-CONSOLIDAMENTO AL CONTORNO	DISPOSIZONE TIPO 1–3–5–7–9 N° 22 TRATTAMENTI CON MISCELE CEMENTIZE DISPOSTI IN RAGGIERE ALTERNATE, L=6.00–8.00m PASSO LONG.=VAR.m PASSO TRASV.=0.90m
	DISPOSIZONE TIPO 2–4–6–8–10 N° 20 TRATTAMENTI CON MISCELE CEMENTIZE DISPOSTI IN RAGGIERE ALTERNATE, L=6.00–8.00m PASSO LONG.=VAR.m PASSO TRASV.=0.90m

LINEA/ACCESSO PEDONALE
PRINCIPALI FASI ESECUTIVE

FASE 1: PREPARAZIONE DEI PIANI DI LAVORO

FASE 2: ESECUZIONE DEL CONSOLIDAMENTO AL CONTORNO MEDIANTE INIEZIONI CEMENTIZIE

0 1 2 m
Scala 1:50

GEOMETRIA CONSOLIDAMENTO AL CONTORNO

DISPOSIZONE TIPO 1				DISPOSIZONE TIPO 2				DISPOSIZONE TIPO 3				DISPOSIZONE TIPO 4				DISPOSIZONE TIPO 5			
TRATTAM.	PERF. A VUOTO (m)	INIEZIONE L(m)	TOTALE L(m)	TRATTAM.	PERF. A VUOTO (m)	INIEZIONE L(m)	TOTALE L(m)	TRATTAM.	PERF. A VUOTO (m)	INIEZIONE L(m)	TOTALE L(m)	TRATTAM.	PERF. A VUOTO (m)	INIEZIONE L(m)	TOTALE L(m)	TRATTAM.	PERF. A VUOTO (m)	INIEZIONE L(m)	TOTALE L(m)
1A	0.70	7.30	8.00	2A	0.70	7.30	8.00	3A	0.70	7.30	8.00	4A	0.70	7.30	8.00	5A	0.70	7.30	8.00
1B	0.70	7.30	8.00	2B	0.70	7.30	8.00	3B	0.70	7.30	8.00	4B	0.70	7.30	8.00	5B	0.70	7.30	8.00
1C	0.70	7.30	8.00	2C	0.70	7.30	8.00	3C	0.70	7.30	8.00	4C	0.70	7.30	8.00	5C	0.70	7.30	8.00
1D	0.70	7.30	8.00	2D	0.70	7.30	8.00	3D	0.70	7.30	8.00	4D	0.70	7.30	8.00	5D	0.70	7.30	8.00
1E	0.70	5.30	6.00	2E	0.70	5.30	6.00	3E	0.70	7.30	8.00	4E	0.70	7.30	8.00	5E	0.70	7.30	8.00
1F	0.70	5.30	6.00	2F	0.70	5.30	6.00	3F	0.70	7.30	8.00	4F	0.70	7.30	8.00	5F	0.70	7.30	8.00
1G	0.70	5.30	6.00	2G	0.70	5.30	6.00	3G	0.70	7.30	8.00	4G	0.70	7.30	8.00	5G	0.70	7.30	8.00
1H	0.70	7.30	8.00	2H	0.70	7.30	8.00	3H	0.70	7.30	8.00	4H	0.70	7.30	8.00	5H	0.70	7.30	8.00
1I	0.70	7.30	8.00	2I	0.70	7.30	8.00	3I	0.70	7.30	8.00	4I	0.70	7.30	8.00	5I	0.70	7.30	8.00
1L	0.70	7.30	8.00	2L	0.70	7.30	8.00	3L	0.70	7.30	8.00	4L	0.70	7.30	8.00	5L	0.70	7.30	8.00
1M	0.70	7.30	8.00	2M	0.70	7.30	8.00	3M	0.70	7.30	8.00	4M	0.70	7.30	8.00	5M	0.70	7.30	8.00
1N	0.70	7.30	8.00	2N	0.70	7.30	8.00	3N	0.70	7.30	8.00	4N	0.70	7.30	8.00	5N	0.70	7.30	8.00
1O	0.70	7.30	8.00	2O	0.70	7.30	8.00	3O	0.70	7.30	8.00	4O	0.70	7.30	8.00	5O	0.70	7.30	8.00
1P	0.70	5.30	6.00	2P	0.70	5.30	6.00	3P	0.70	7.30	8.00	4P	0.70	7.30	8.00	5P	0.70	7.30	8.00
1Q	0.70	7.30	8.00	2Q	0.70	5.30	6.00	3Q	0.70	7.30	8.00	4Q	0.70	7.30	8.00	5Q	0.70	7.30	8.00
1R	0.70	5.30	6.00	2R	0.70	5.30	6.00	3R	0.70	7.30	8.00	4R	0.70	7.30	8.00	5R	0.70	7.30	8.00
1S	0.70	5.30	6.00	2S	0.70	7.30	8.00	3S	0.70	7.30	8.00	4S	0.70	7.30	8.00	5S	0.70	7.30	8.00
1T	0.70	5.30	6.00	2T	0.70	7.30	8.00	3T	0.70	7.30	8.00	4T	0.70	7.30	8.00	5T	0.70	7.30	8.00
1U	0.70	7.30	8.00	2U	0.70	7.30	8.00	3U	0.70	7.30	8.00	4U	0.70	7.30	8.00	5U	0.70	7.30	8.00
1V	0.70	7.30	8.00	2V	0.70	7.30	8.00	3V	0.70	7.30	8.00	4V	0.70	7.30	8.00	5V	0.70	7.30	8.00
1Z	0.70	7.30	8.00	---	---	---	---	3Z	0.70	7.30	8.00	---	---	---	---	5Z	0.70	7.30	8.00
1A	0.70	7.30	8.00	---	---	---	---	3A	0.70	7.30	8.00	---	---	---	---	5A	0.70	7.30	8.00

TRATTAMENTI N°106, L=6.00–8.00m

GEOMETRIA CONSOLIDAMENTO AL CONTORNO

DISPOSIZONE TIPO 6				DISPOSIZONE TIPO 7				DISPOSIZONE TIPO 8				DISPOSIZONE TIPO 9				DISPOSIZONE TIPO 10			
TRATTAM.	PERF. A VUOTO (m)	INIEZIONE L(m)	TOTALE L(m)	TRATTAM.	PERF. A VUOTO (m)	INIEZIONE L(m)	TOTALE L(m)	TRATTAM.	PERF. A VUOTO (m)	INIEZIONE L(m)	TOTALE L(m)	TRATTAM.	PERF. A VUOTO (m)	INIEZIONE L(m)	TOTALE L(m)	TRATTAM.	PERF. A VUOTO (m)	INIEZIONE L(m)	TOTALE L(m)
6A	0.70	7.30	8.00	7A	0.70	7.30	8.00	8A	0.70	7.30	8.00	9A	0.70	7.30	8.00	10A	0.70	7.30	8.00
6B	0.70	7.30	8.00	7B	0.70	7.30	8.00	8B	0.70	7.30	8.00	9B	0.70	7.30	8.00	10B	0.70	7.30	8.00
6C	0.70	7.30	8.00	7C	0.70	7.30	8.00	8C	0.70	7.30	8.00	9C	0.70	7.30	8.00	10C	0.70	7.30	8.00
6D	0.70	7.30	8.00	7D	0.70	7.30	8.00	8D	0.70	7.30	8.00	9D	0.70	7.30	8.00	10D	0.70	7.30	8.00
6E	0.70	5.30	6.00	7E	0.70	5.30	6.00	8E	0.70	7.30	8.00	9E	0.70	7.30	8.00	10E	0.70	7.30	8.00
6F	0.70	5.30	6.00	7F	0.70	5.30	6.00	8F	0.70	7.30	8.00	9F	0.70	7.30	8.00	10F	0.70	7.30	8.00
6G	0.70	5.30	6.00	7G	0.70	5.30	6.00	8G	0.70	7.30	8.00	9G	0.70	7.30	8.00	10G	0.70	7.30	8.00
6H	0.70	7.30	8.00	7H	0.70	7.30	8.00	8H	0.70	7.30	8.00	9H	0.70	7.30	8.00	10H	0.70	7.30	8.00
6I	0.70	7.30	8.00	7I	0.70	7.30	8.00	8I	0.70	7.30	8.00	9I	0.70	7.30	8.00	10I	0.70	7.30	8.00
6L	0.70	7.30	8.00	7L	0.70	7.30	8.00	8L	0.70	7.30	8.00	9L	0.70	7.30	8.00	10L	0.70	7.30	8.00
6M	0.70	7.30	8.00	7M	0.70	7.30	8.00	8M	0.70	7.30	8.00	9M	0.70	7.30	8.00	10M	0.70	7.30	8.00
6N	0.70	7.30	8.00	7N	0.70	7.30	8.00	8N	0.70	7.30	8.00	9N	0.70	7.30	8.00	10N	0.70	7.30	8.00
6O	0.70	7.30	8.00	7O	0.70	7.30	8.00	8O	0.70	7.30	8.00	9O	0.70	7.30	8.00	10O	0.70	7.30	8.00
6P	0.70	5.30	6.00	7P	0.70	7.30	8.00	8P	0.70	7.30	8.00	9P	0.70	7.30	8.00	10P	0.70	7.30	8.00
6Q	0.70	5.30	6.00	7Q	0.70	7.30	8.00	8Q	0.70	7.30	8.00	9Q	0.70	7.30	8.00	10Q	0.70	7.30	8.00
6R	0.70	5.30	6.00	7R	0.70	5.30	6.00	8R	0.70	7.30	8.00	9R	0.70	7.30	8.00	10R	0.70	7.30	8.00
6S	0.70	7.30	8.00	7S	0.70	5.30	6.00	8S	0.70	7.30	8.00	9S	0.70	7.30	8.00	10S	0.70	7.30	8.00
6T	0.70	7.30	8.00	7T	0.70	5.30	6.00	8T	0.70	7.30	8.00	9T	0.70	7.30	8.00	10T	0.70	7.30	8.00
6U	0.70	7.30	8.00	7U	0.70	7.30	8.00	8U	0.70	7.30	8.00	9U	0.70	7.30	8.00	10U	0.70	7.30	8.00
6V	0.70	7.30	8.00	7V	0.70	7.30	8.00	8V	0.70	7.30	8.00	9V	0.70	7.30	8.00	10V	0.70	7.30	8.00
---	---	---	---	7Z	0.70	7.30	8.00	---	---	---	---	9Z	0.70	7.30	8.00	---	---	---	---
---	---	---	---	7A	0.70	7.30	8.00	---	---	---	---	9A	0.70	7.30	8.00	---	---	---	---

TRATTAMENTI N°104, L=6.00–8.00m

PARTICOLARE "A"

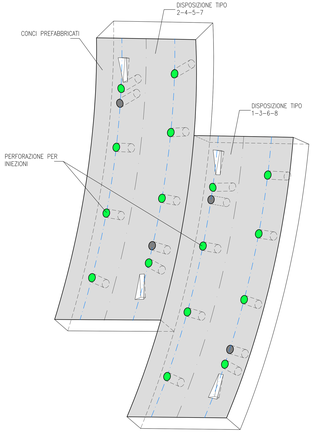

KEY-PLAN - Scala 1:50000

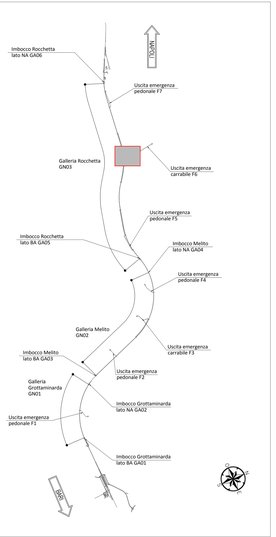

NOTA TABELLA MATERIALI

– PER LE CARATTERISTICHE DEI MATERIALI E NOTE DI CARATTERE GENERALE SI RIMANDA ALL'ELABORATO "IF2B01EZZSP0A0000001"

LEGENDA

P.C.= PIANO DEI CENTRI	Q.P.= QUOTA DI PROGETTO
P.S.= PIANO DI SCAVO	

NOTE GENERALI

– LE MISURE E GLI SVILUPPI DELLE CENTINE SONO CALCOLATI RISPETTO AI LORO ASSI, AL NETTO DELLE PIASTRE.
– LE MISURE SONO ESPRESSE IN MILLIMETRI
– PER LE TOLLERANZE DI COSTRUZIONE VEDI RELAZIONE TECNICA
– EVENTUALI DIFFERENZE TRA LE MISURE TOTALI E LE SOMMATORIE DELLE MISURE PARZIALI SONO DOVUTE ACLI ARROTONDAMENTI AUTOMATICI DI AUTOCAD

COMMITTENTE:
RFI RETE FERROVIARIA ITALIANA
GRUPPO FERROVIE DELLO STATO ITALIANE

DIREZIONE LAVORI:
ITALFERR
GRUPPO FERROVIE DELLO STATO ITALIANA

APPALTATORE:
CONSORZIO
Hirpinia AV

SOCI:
salini impregilo
ASTALDI

PROGETTAZIONE:
MANDATARIA
ROCKSOIL S.p.A.

MANDANTI
NET ENGINEERING
Alpina S.p.A.

PROGETTO ESECUTIVO

ITINERARIO NAPOLI - BARI
RADDOPPIO TRATTA APICE - ORSARA
I LOTTO FUNZIONALE APICE - HIRPINIA

GN01–GALLERIA ROCCHETTA – FINESTRA CESTRUTTI NA0E2F03-D EMERGENZA F6 (dir 12+850 E CUNICOLI PEDONALI (a 12+875 LATO BA E 14+725 LATO NA)

ZONA DI INNESTO CON GALLERIA DI LINEA AL KM 13+850
INTERVENTI IN GALLERIA DI LINEA
Consolidamento e mezzi di sostegno temporaneo - Tav. 2/3

APPALTATORE	DIRETTORE DELLA PROGETTAZIONE	PROGETTISTA
Consorzio HIRPINIA AV Dott. Ing. Pietro Ghiotti Ing. Vincenzo Rinaldi 10/06/2020	Il Responsabile integrazione fra le varie prestazioni specialistiche Ing. G. Cassani	ROCKSOIL S.p.A. Ing. G. Cassani

COMMESSA	LOTTO	FASE	ENTE	TIPO DOC.	OPERA/DISCIPLINA	PROGR.	REV.	SCALA:
IF2B	01	E	ZZ	B2	GN0000	002	B	1:50

Rev.	Descrizione	Redatto	Data	Verificato	Data	Approvato	Data	Autorizzato Data
A	Emissione per consegna	M. Augusmo	01/03/00	B. Spagnolo	01/03/00	M. Gatti	01/03/00	Ing. G. Cassani
B	Revisione per ottemperanza	M. Augusmo	10/06/20	B. Spagnolo	10/06/20	M. Gatti	10/06/20	
								10/06/20

File: IF2B01EZZSP0A0000002B.dwg

n.Elab.: -

FILE: C:\RAFA\ - Modello.dwg
ATTORE DI PLOTTAGGIO: 1:1

AUTO CAD 17.2011SR0 Build: 2222 (22.22) – PC1-17 - SR1