210.880

PARTICOLARE PIANO VIABILE

SCALA 1:50

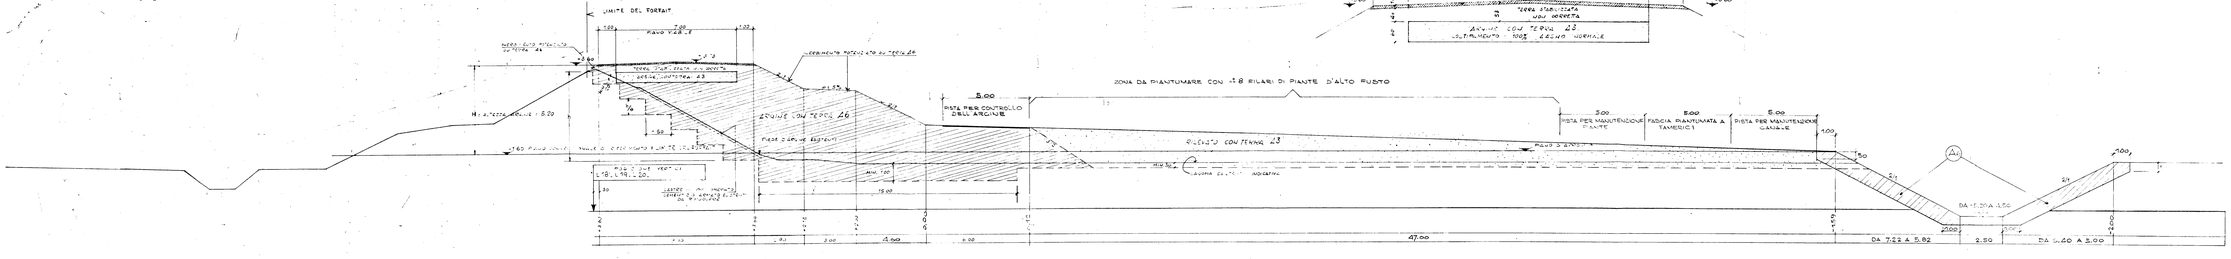

ARCHIVIO Centr. Termoel. P. Tolle	
Tipo di docum.	Indirizzo di archivio
E	D.E.P.

CENTRALE DI PORTO TOLLE
RINFORZO DELL'ARGINE DI RIVA LINEA NEL TRATTO NON INTERESSANTE L'AREA DELLA CENTRALE
PAO IDROVOLA BOSCOLO DEZ TIPICA A-4

1	GIUGNO 74	CONSORZIO	ENEL-CPCT-MILANO	SCALA 1:100	
REVISIONI	DATA	MODIFICHE	TAV. 971/E.CV 300 x 1500	SEZ. A3	N° 210.880