


TABELLA PIASTRE PIEDE E GIUNZIONE CENTINA

1	n°1+1	VEDI ESPLOSO Sp=20
2	n°2+2	VEDI ESPLOSO Sp=10
3	n°2+2	VEDI ESPLOSO Sp=10

QUANTITA' RIFERITE ALLA CENTINA COMPLETA

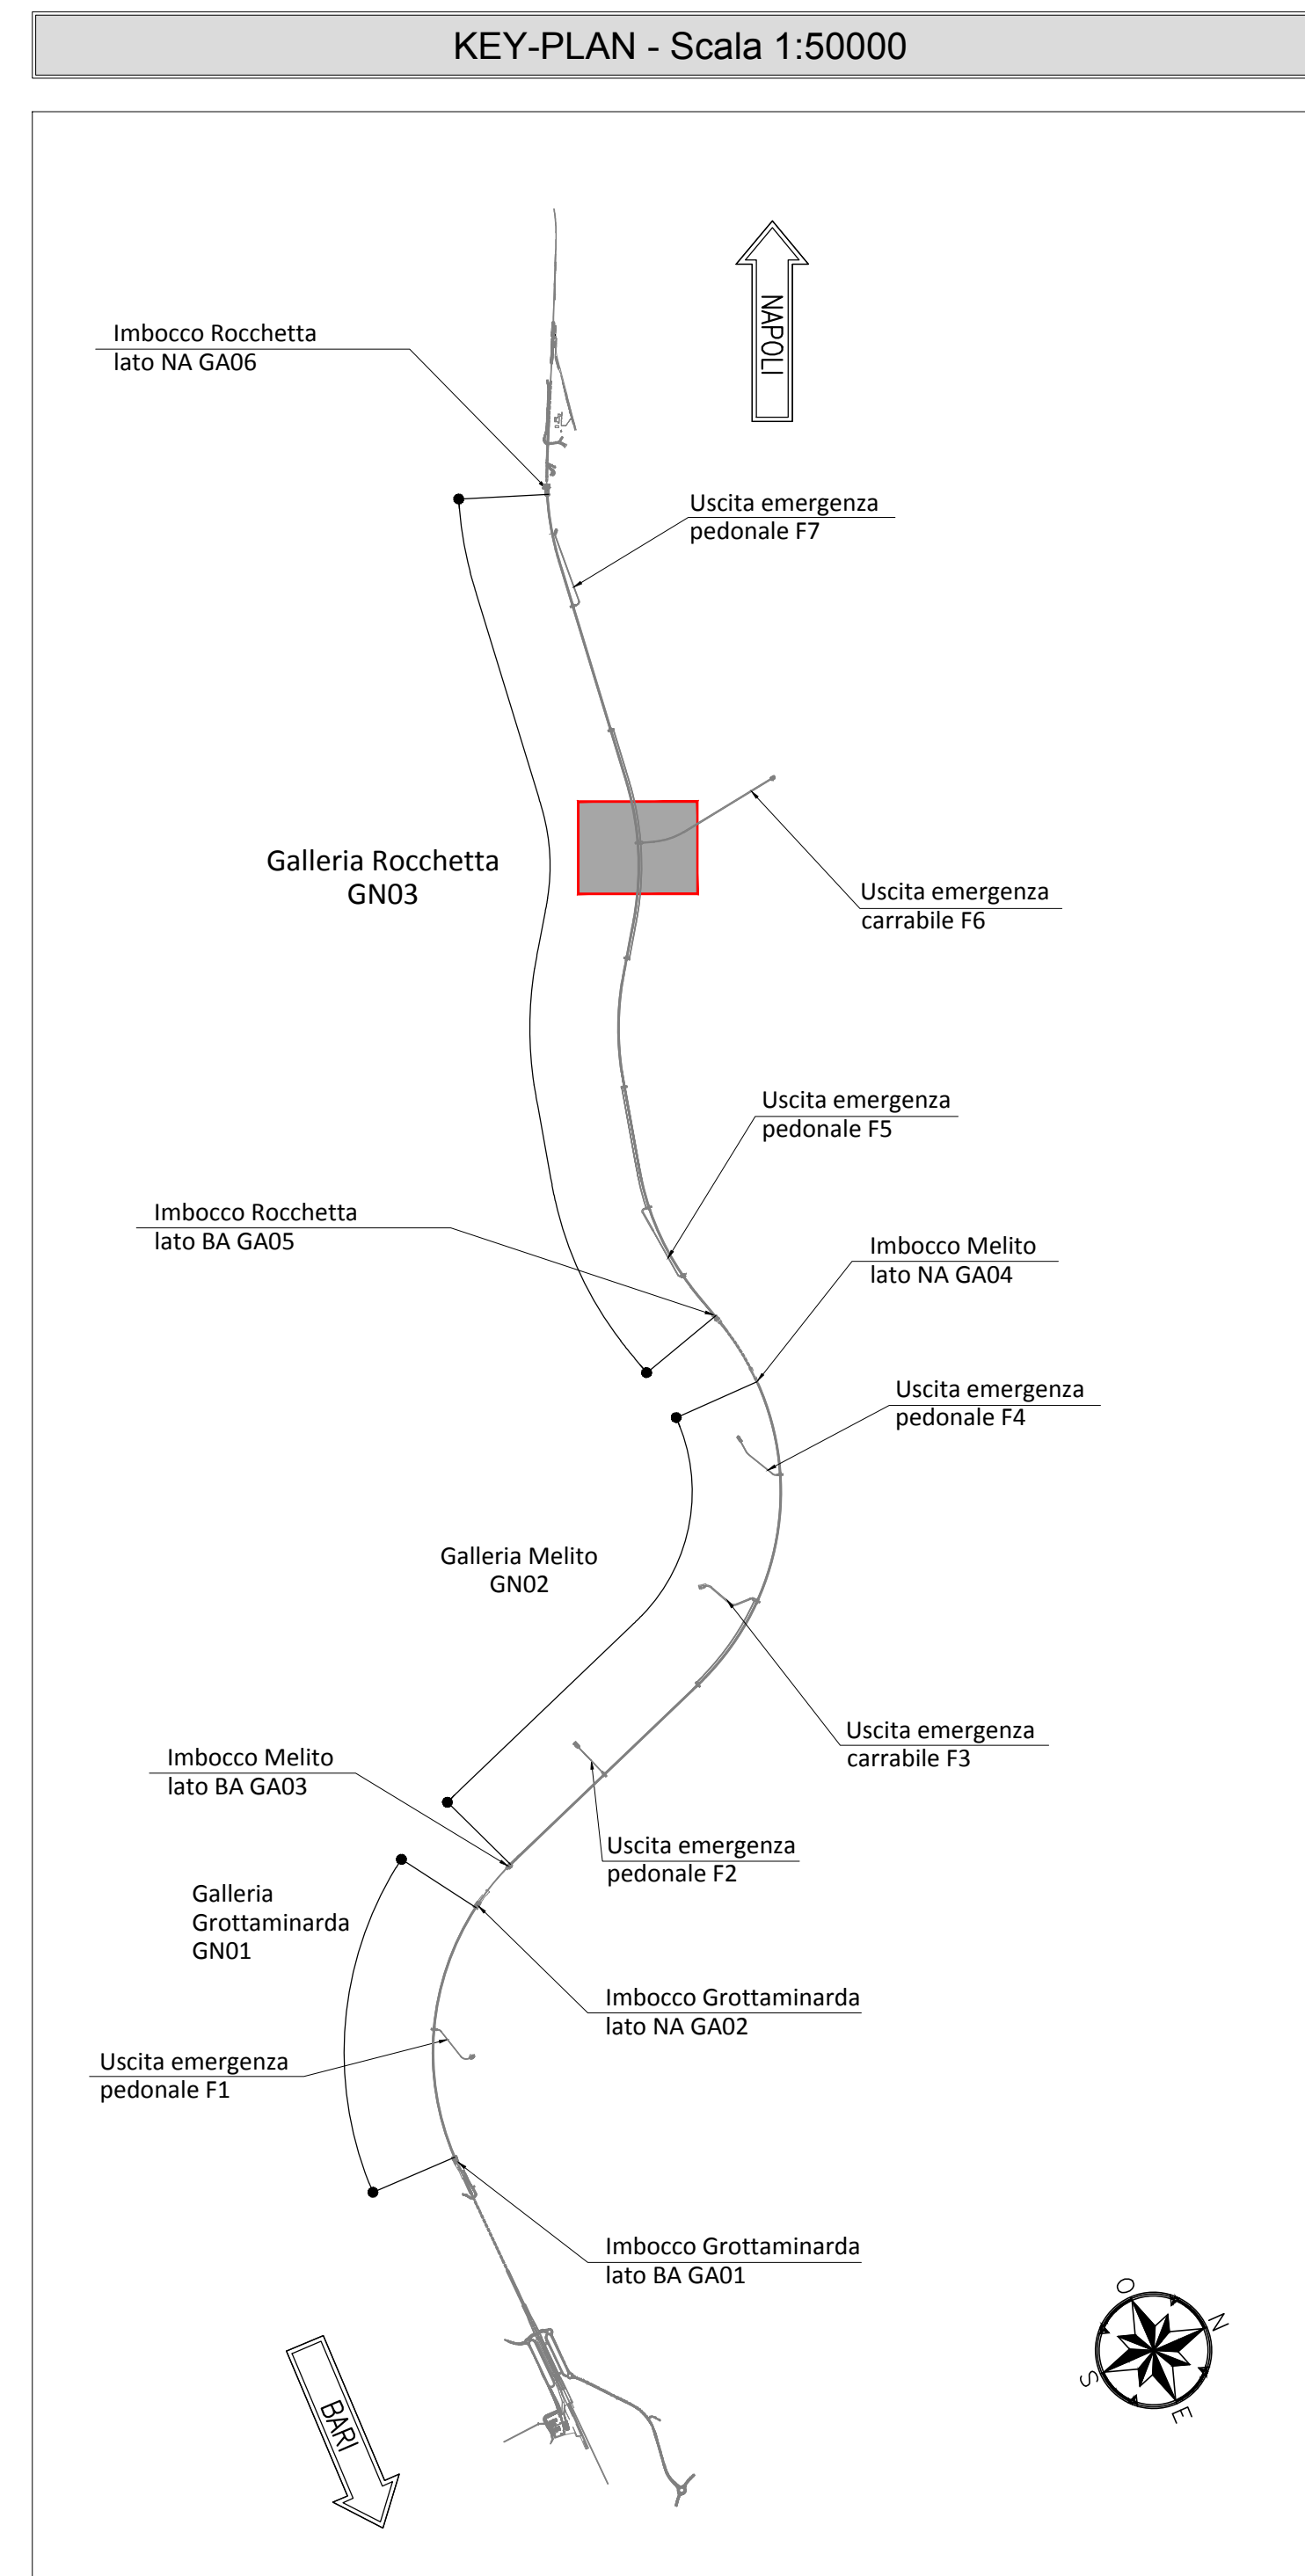

NOTA TABELLA MATERIALI

PER LE CARATTERISTICHE DEI MATERIALI E NOTE DI CARATTERE GENERALE SI RIMANDA ALL'ELABORATO "IF2801EZZSPONG000002"

LEGENDA

P.C.= PIANO DEI CENTRI
P.F.= PIANO DEL FERRO
P.S.1= PIANO DI SCAVO PROVVISORIO
P.S.2= PIANO DI SCAVO DEFINITIVO

NOTE GENERALI

- LE MISURE E GLI SVILUPPI DELLE CENTINE SONO CALCOLATI RISPETTO AI LORO ASSI, AL NETTO DELLE PIASTRE.
- LE MISURE SONO ESPRESSE IN MILLIMETRI.
- PER LE TOLLERANZE DI COSTRUZIONE VEDI RELAZIONE TECNICA.
- EVENTUALI DIFFERENZE TRA LE MISURE TOTALI E LE SOMMATORIE DELLE MISURE PARZIALI SONO DOVUTE AGLI ARROTONDAMENTI AUTOMATICI DI AUTOCAD.

COMMITTENTE:

DIREZIONE LAVORI:

APPALTATORE CONCOSSORE:

SOCI:

PROGETTAZIONE MANDATARIA:

MANDANTI:

PROGETTO ESECUTIVO

ITINERARIO NAPOLI - BARI RADDOPPIO TRATTA APICE - ORSARA I LOTTO FUNZIONALE APICE - HIRPINIA

GN0 - GALLERIA ROCCHETTA - FINESTRA COSTRUTTA/USCITA DI EMERGENZA F1-F4 E CONDUCCI PEDONALI NA 12475 (LATO BA) E NA 14725 (LATO NA)

ZONA DI INNESTO CON GALLERIA DI LINEA AL KM 13+850

GALLERIA LATERALE DI COLLEGAMENTO LATO BINARIO PARI

Campo 3 - Centina - carpenteria Tav. 1/2

APPALTATORE Consorzio HIRPINIA AV 4 Direttore Tecnico Ing. Vincenzo Morone 10050000	DIRETTORE DELLA PROGETTAZIONE Il Responsabile Integrazione fra le varie prelettorie specialistiche Ing. G. Casiani	PROGETTISTA
---	---	-----------------

COMMESSA	LOTTO	FASE	ENTE	TIPO DOC.	OPERA/DISCIPLINA	PROGR.	REV.	SCALA:
IF2801EZZB	01	E	ZZ	BZ	GN09000	008	B	1:100 - 1:20 - 1:5

Rev.	Descrizione	Disegnato	Data	Verificato	Data	Approvato	Data	Autore/Rev. Data
A	Elaborazione per consegna	M. Aguzzo	21/03/2020	B. Spiganti	21/03/2020	M. Casari	21/03/2020	Ing. G. Casiani
B	Revisione per struttura	M. Aguzzo	04/04/2020	B. Spiganti	04/04/2020	M. Casari	04/04/2020	

File: IF2801EZZBGN9000008B.dwg n.Elabor.: _____