

NOTA TABELLA MATERIALI

PER LE CARATTERISTICHE DEI MATERIALI E NOTE DI CARATTERE GENERALE SI RIMANDA ALL'ELABORATO "IF2801EZZSPGN000002"

LEGENDA

P.C.= PIANO DEI CENTRI
P.F.= PIANO DEL FERRO
P.S.1= PIANO DI SCAVO PROVVISORIO
P.S.2= PIANO DI SCAVO DEFINITIVO








NOTE GENERALI

- LE MISURE E GLI SVILUPPI DELLE CENTINE SONO CALCOLATI RISPETTO AI LORO ASSI AL NETTO DELLE PIASTRE.
- LE MISURE SONO ESPRESSE IN MILLIMETRI
- PER LE TOLLERANZE DI COSTRUZIONE VEDI RELAZIONE TECNICA
- EVENTUALI DIFFERENZE TRA LE MISURE TOTALI E LE SOMMATORIE DELLE MISURE PARZIALI SONO DOVUTE AGLI ARROTONDAMENTI AUTOMATICI DI AUTOCAD

TABELLA PIASTRE PIEDE E GIUNZIONE CENTINA

1	n°1+1	VEDI ESPLOSO Sp=20
2	n°2+2	VEDI ESPLOSO Sp=10
3	n°2+2	VEDI ESPLOSO Sp=10

QUANTITA' RIFERITE ALLA CENTINA COMPLETA

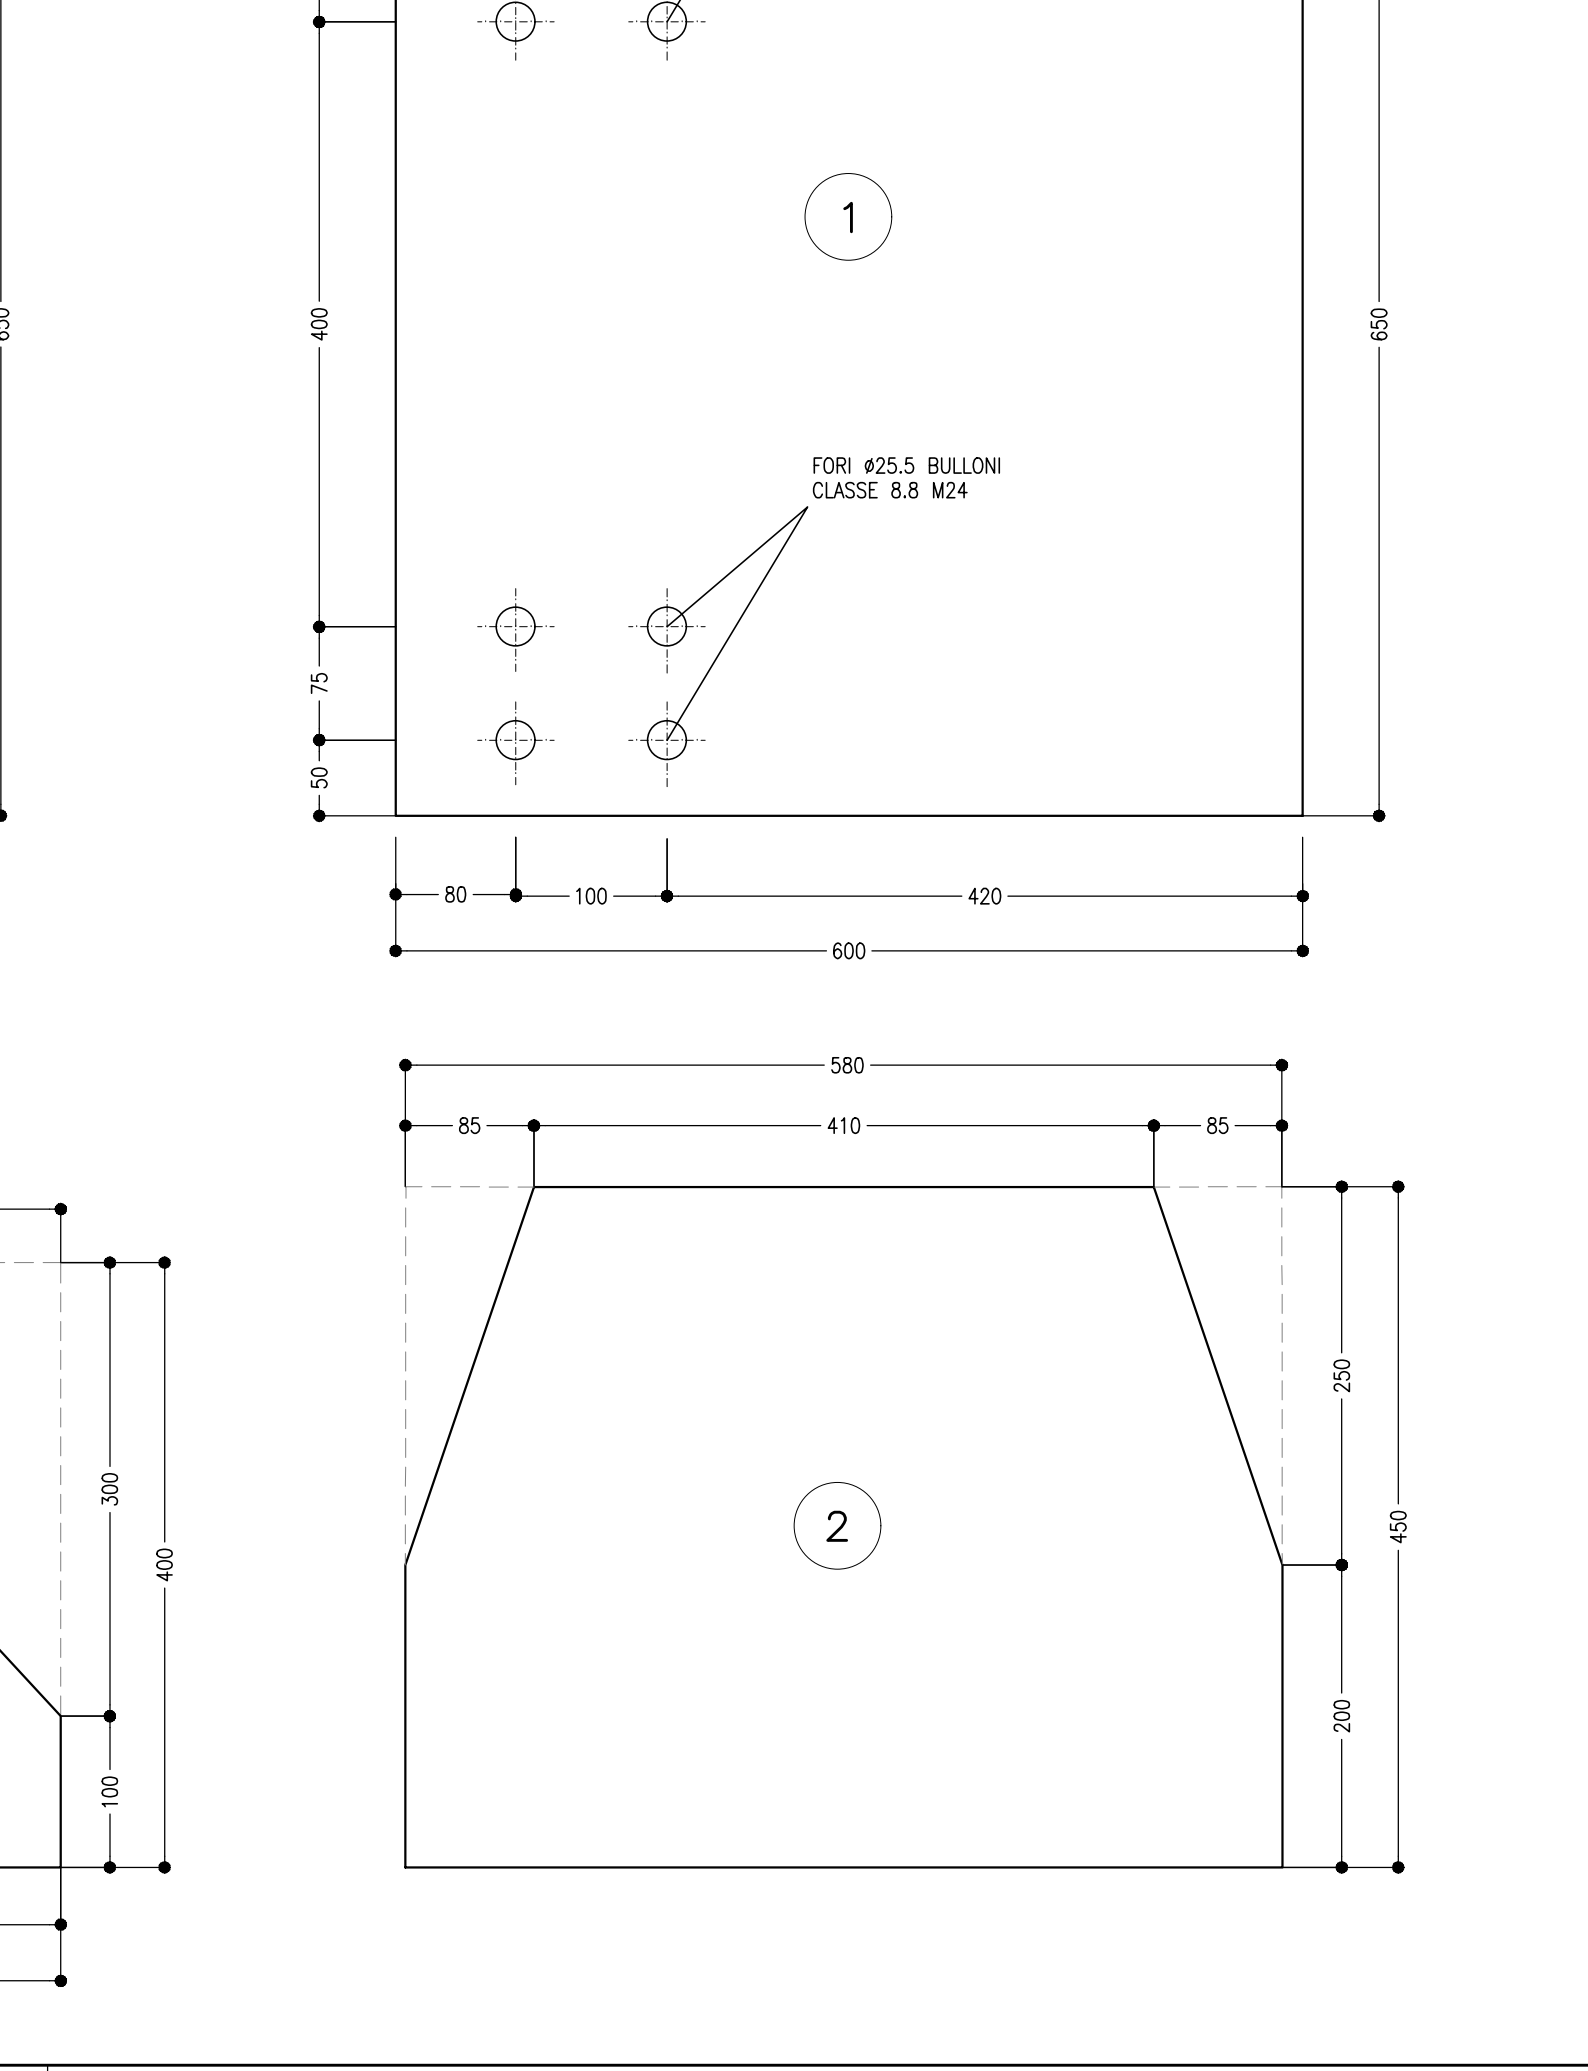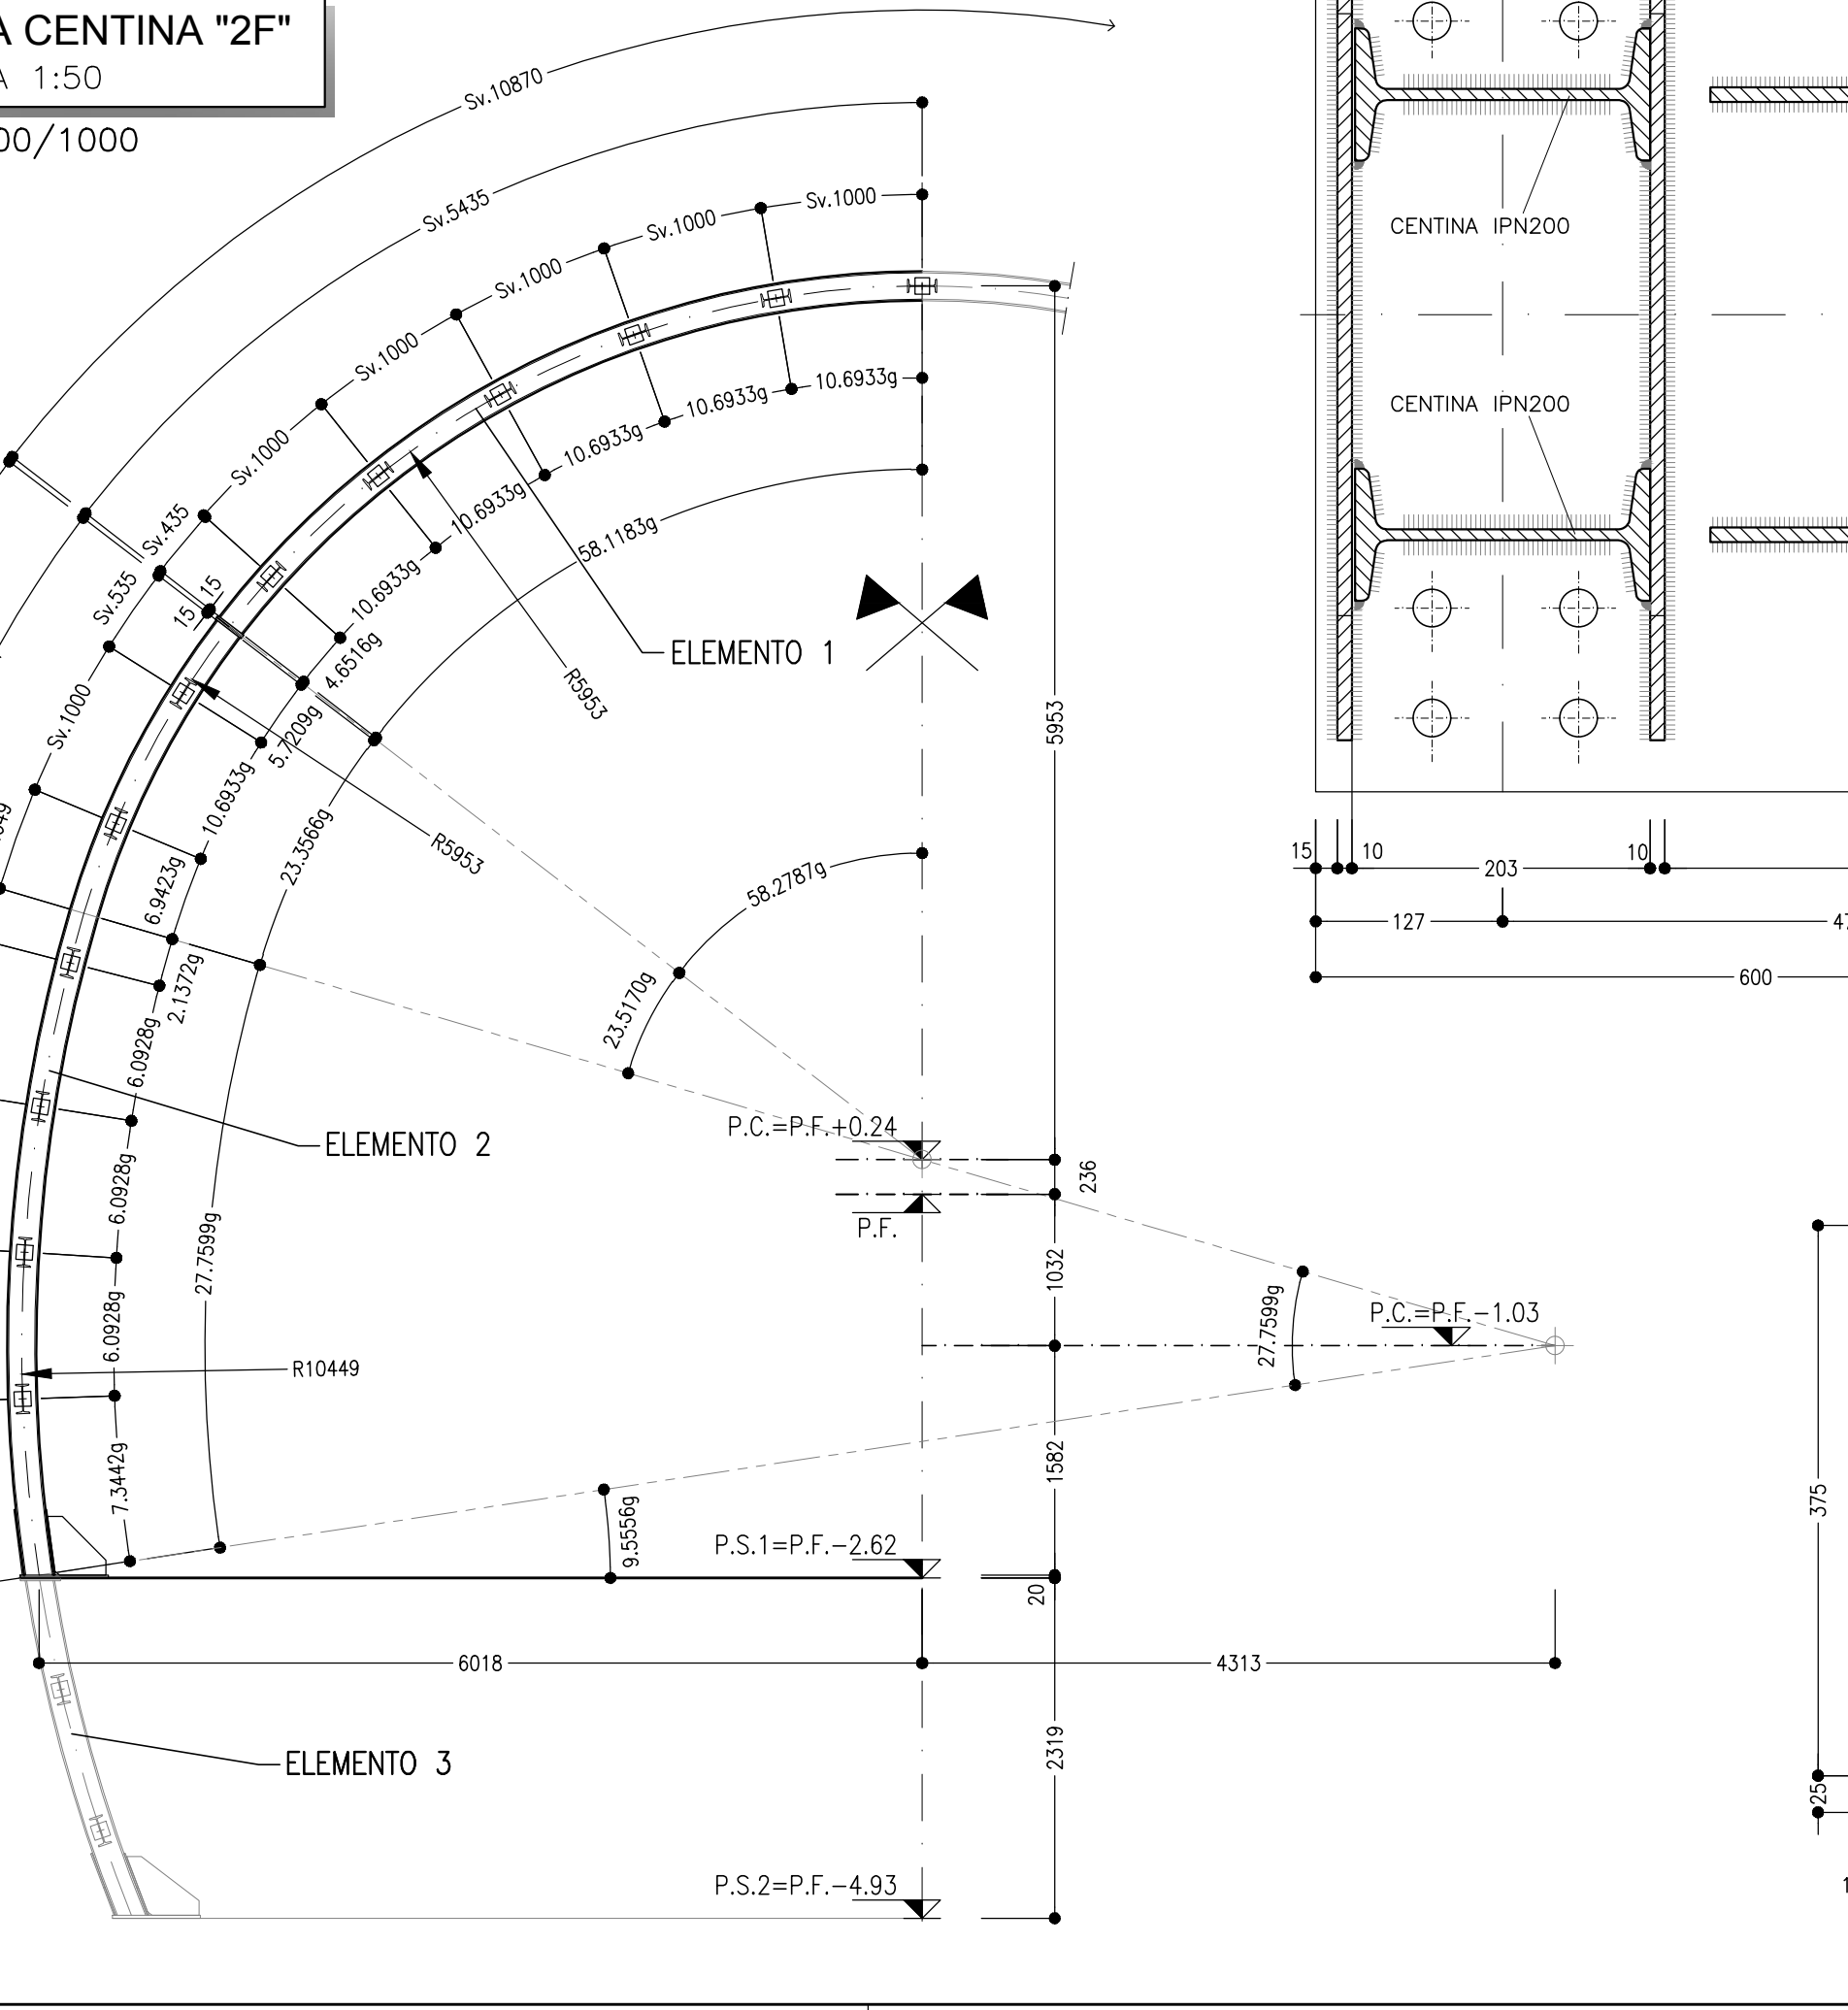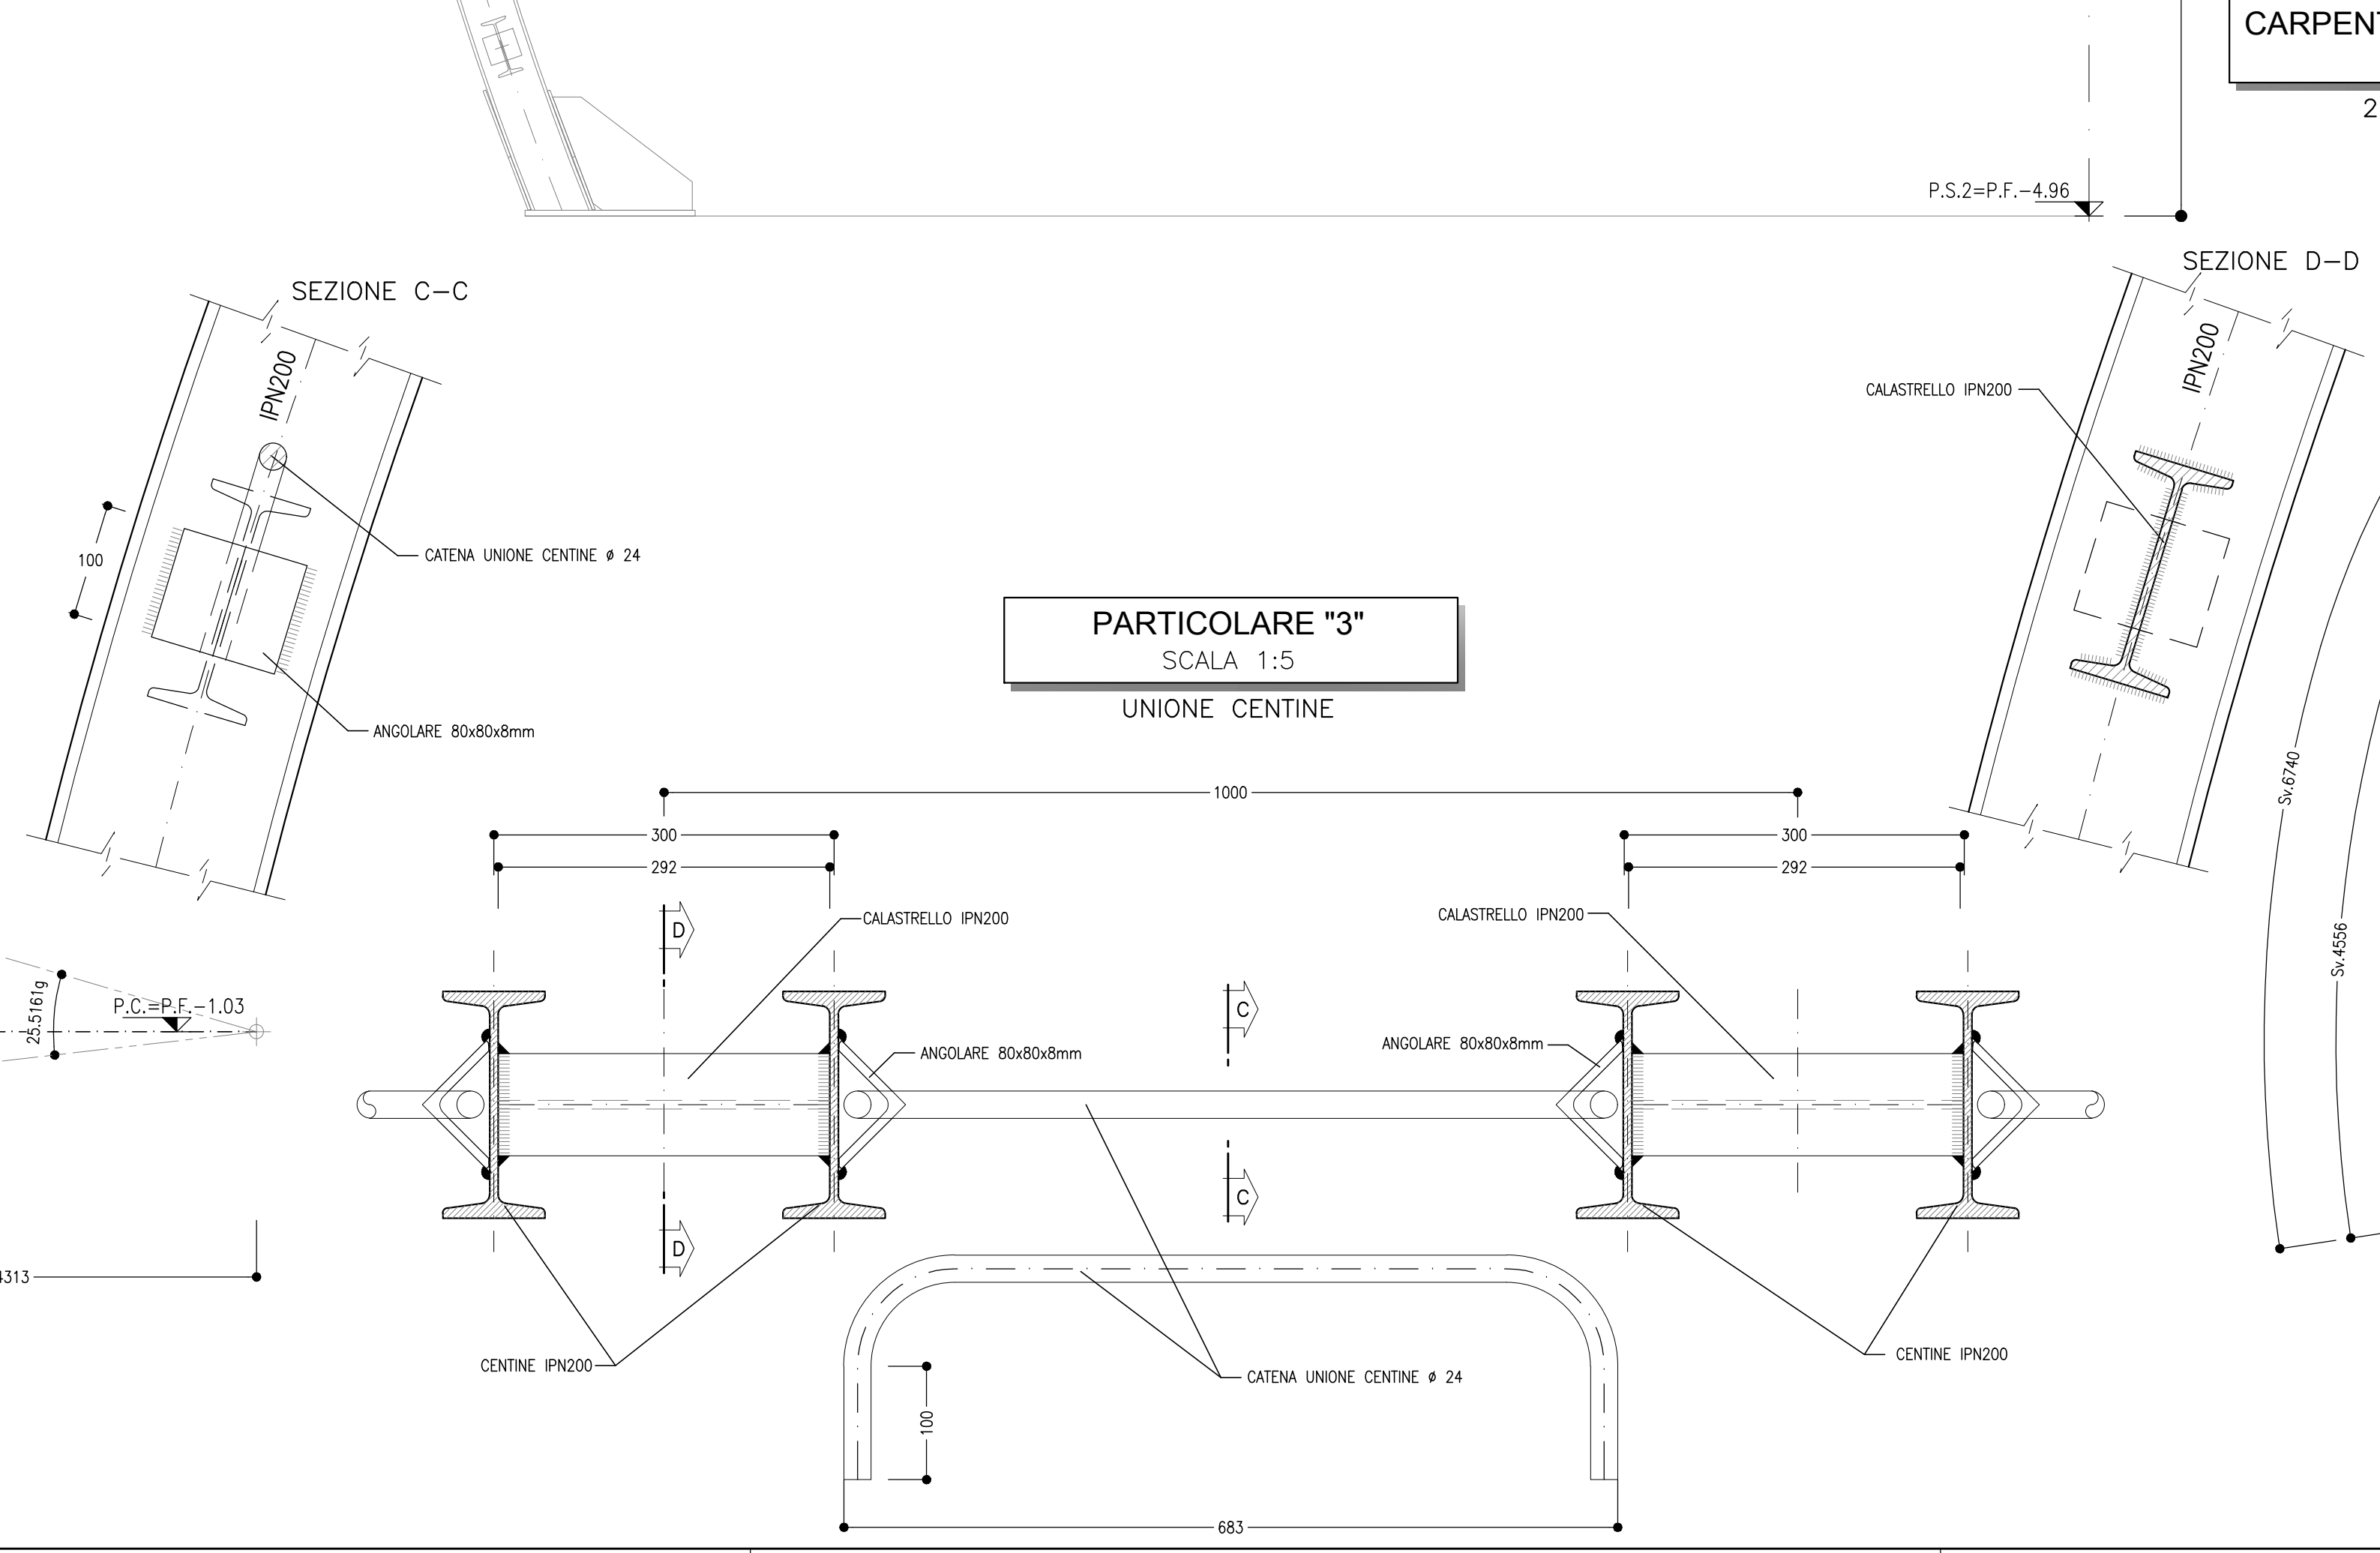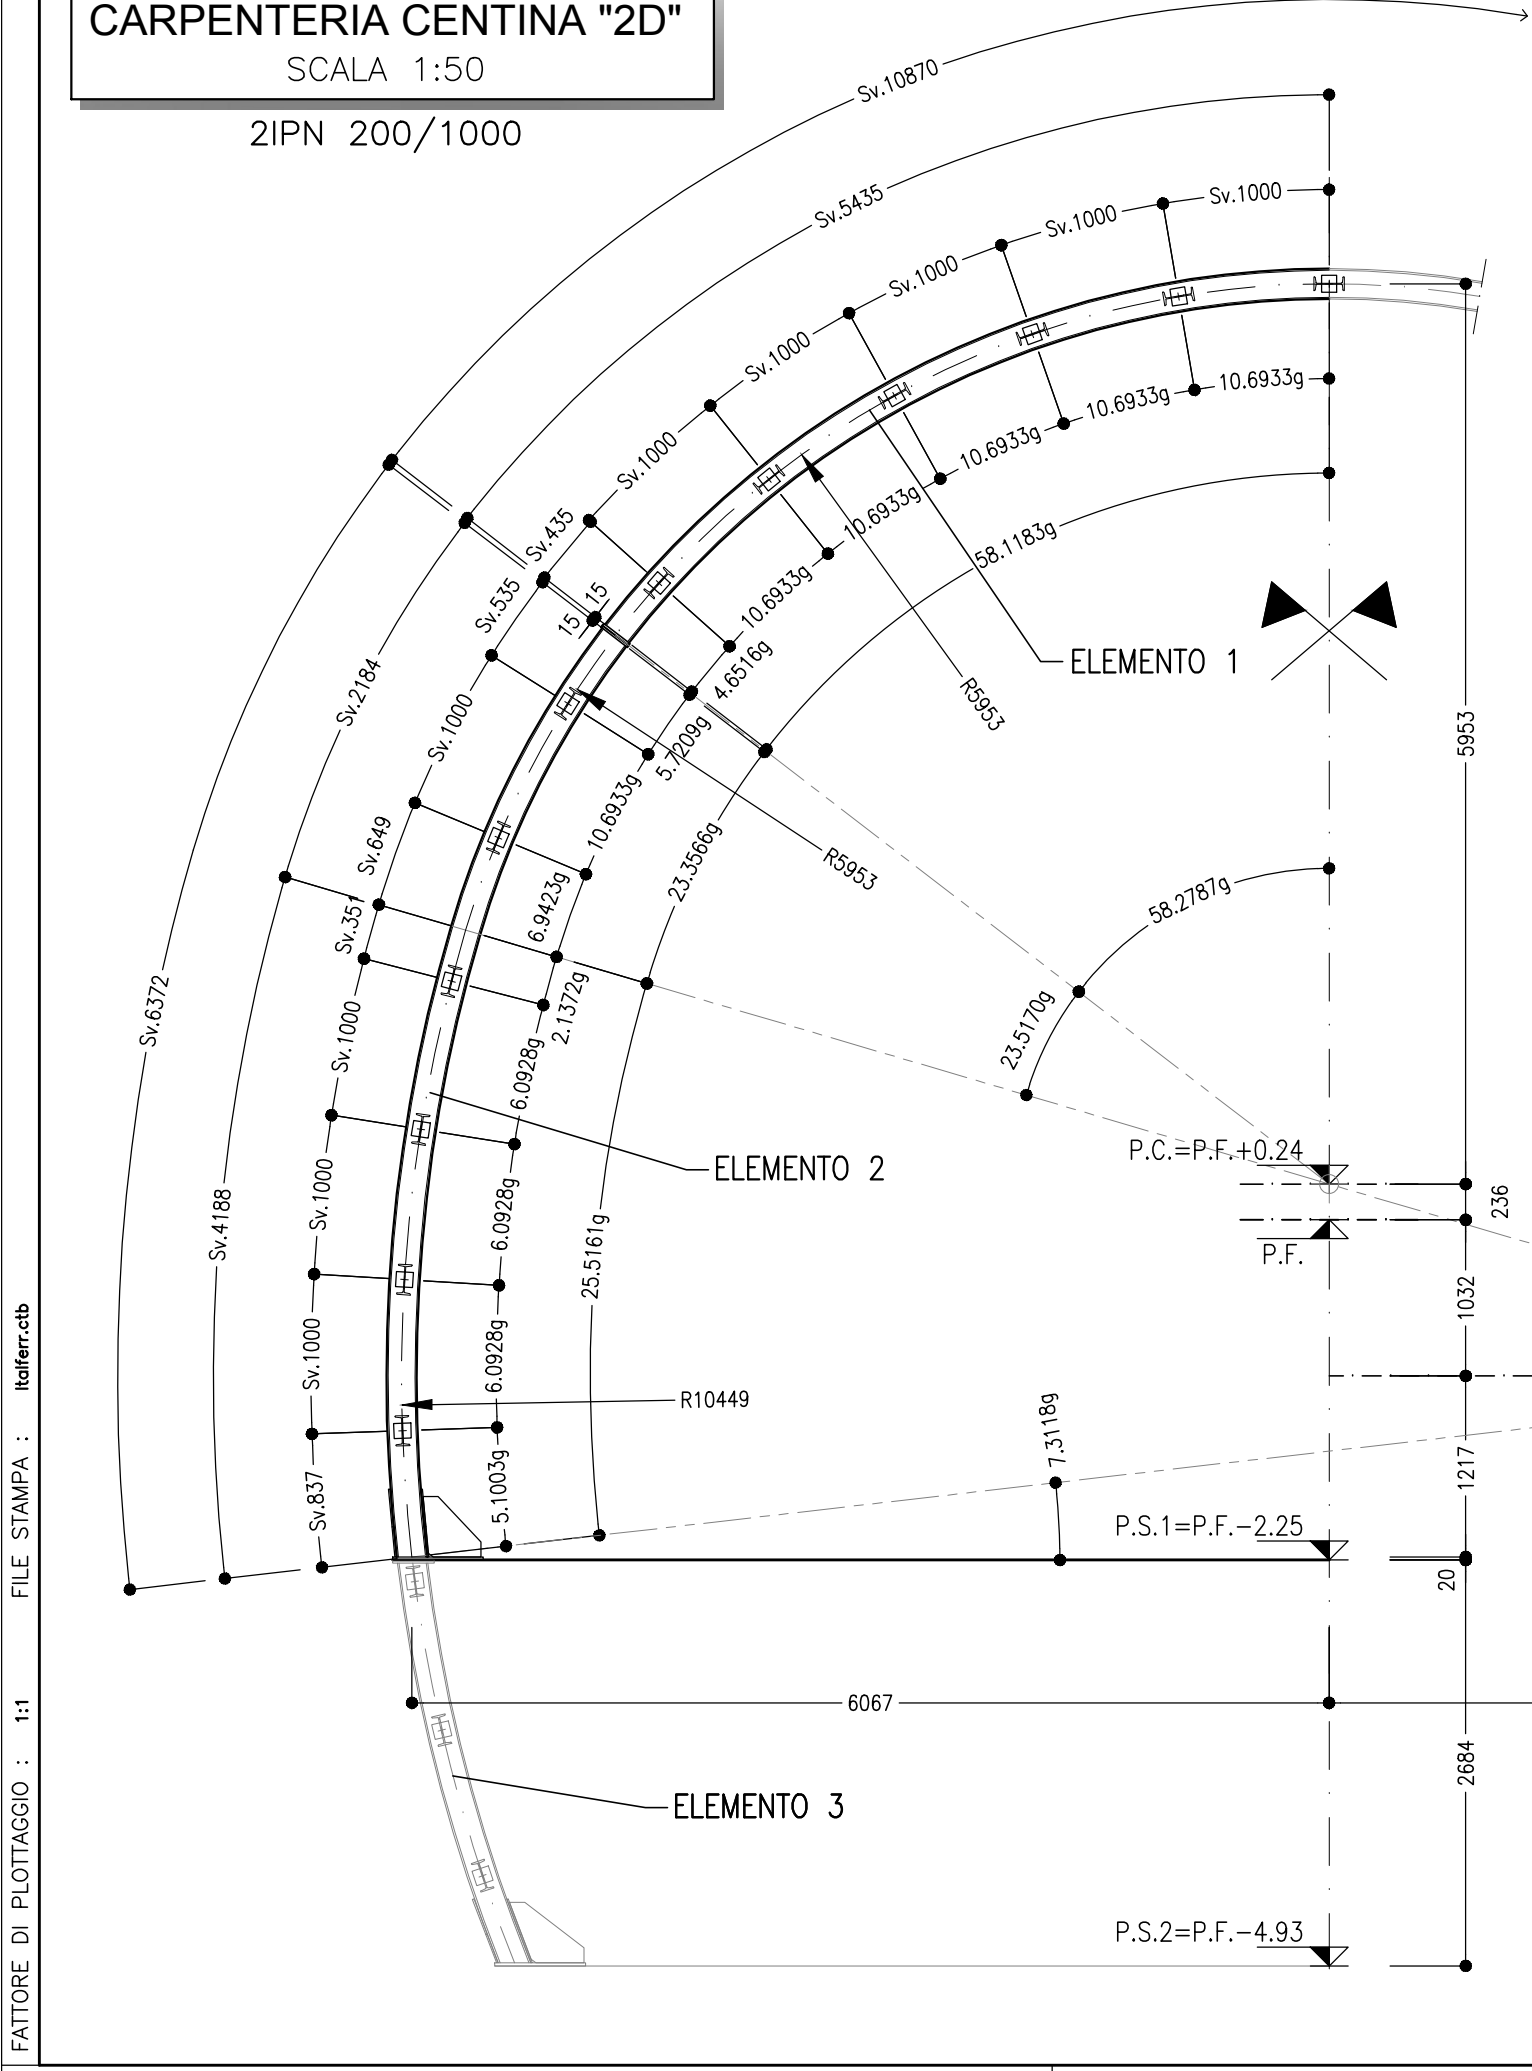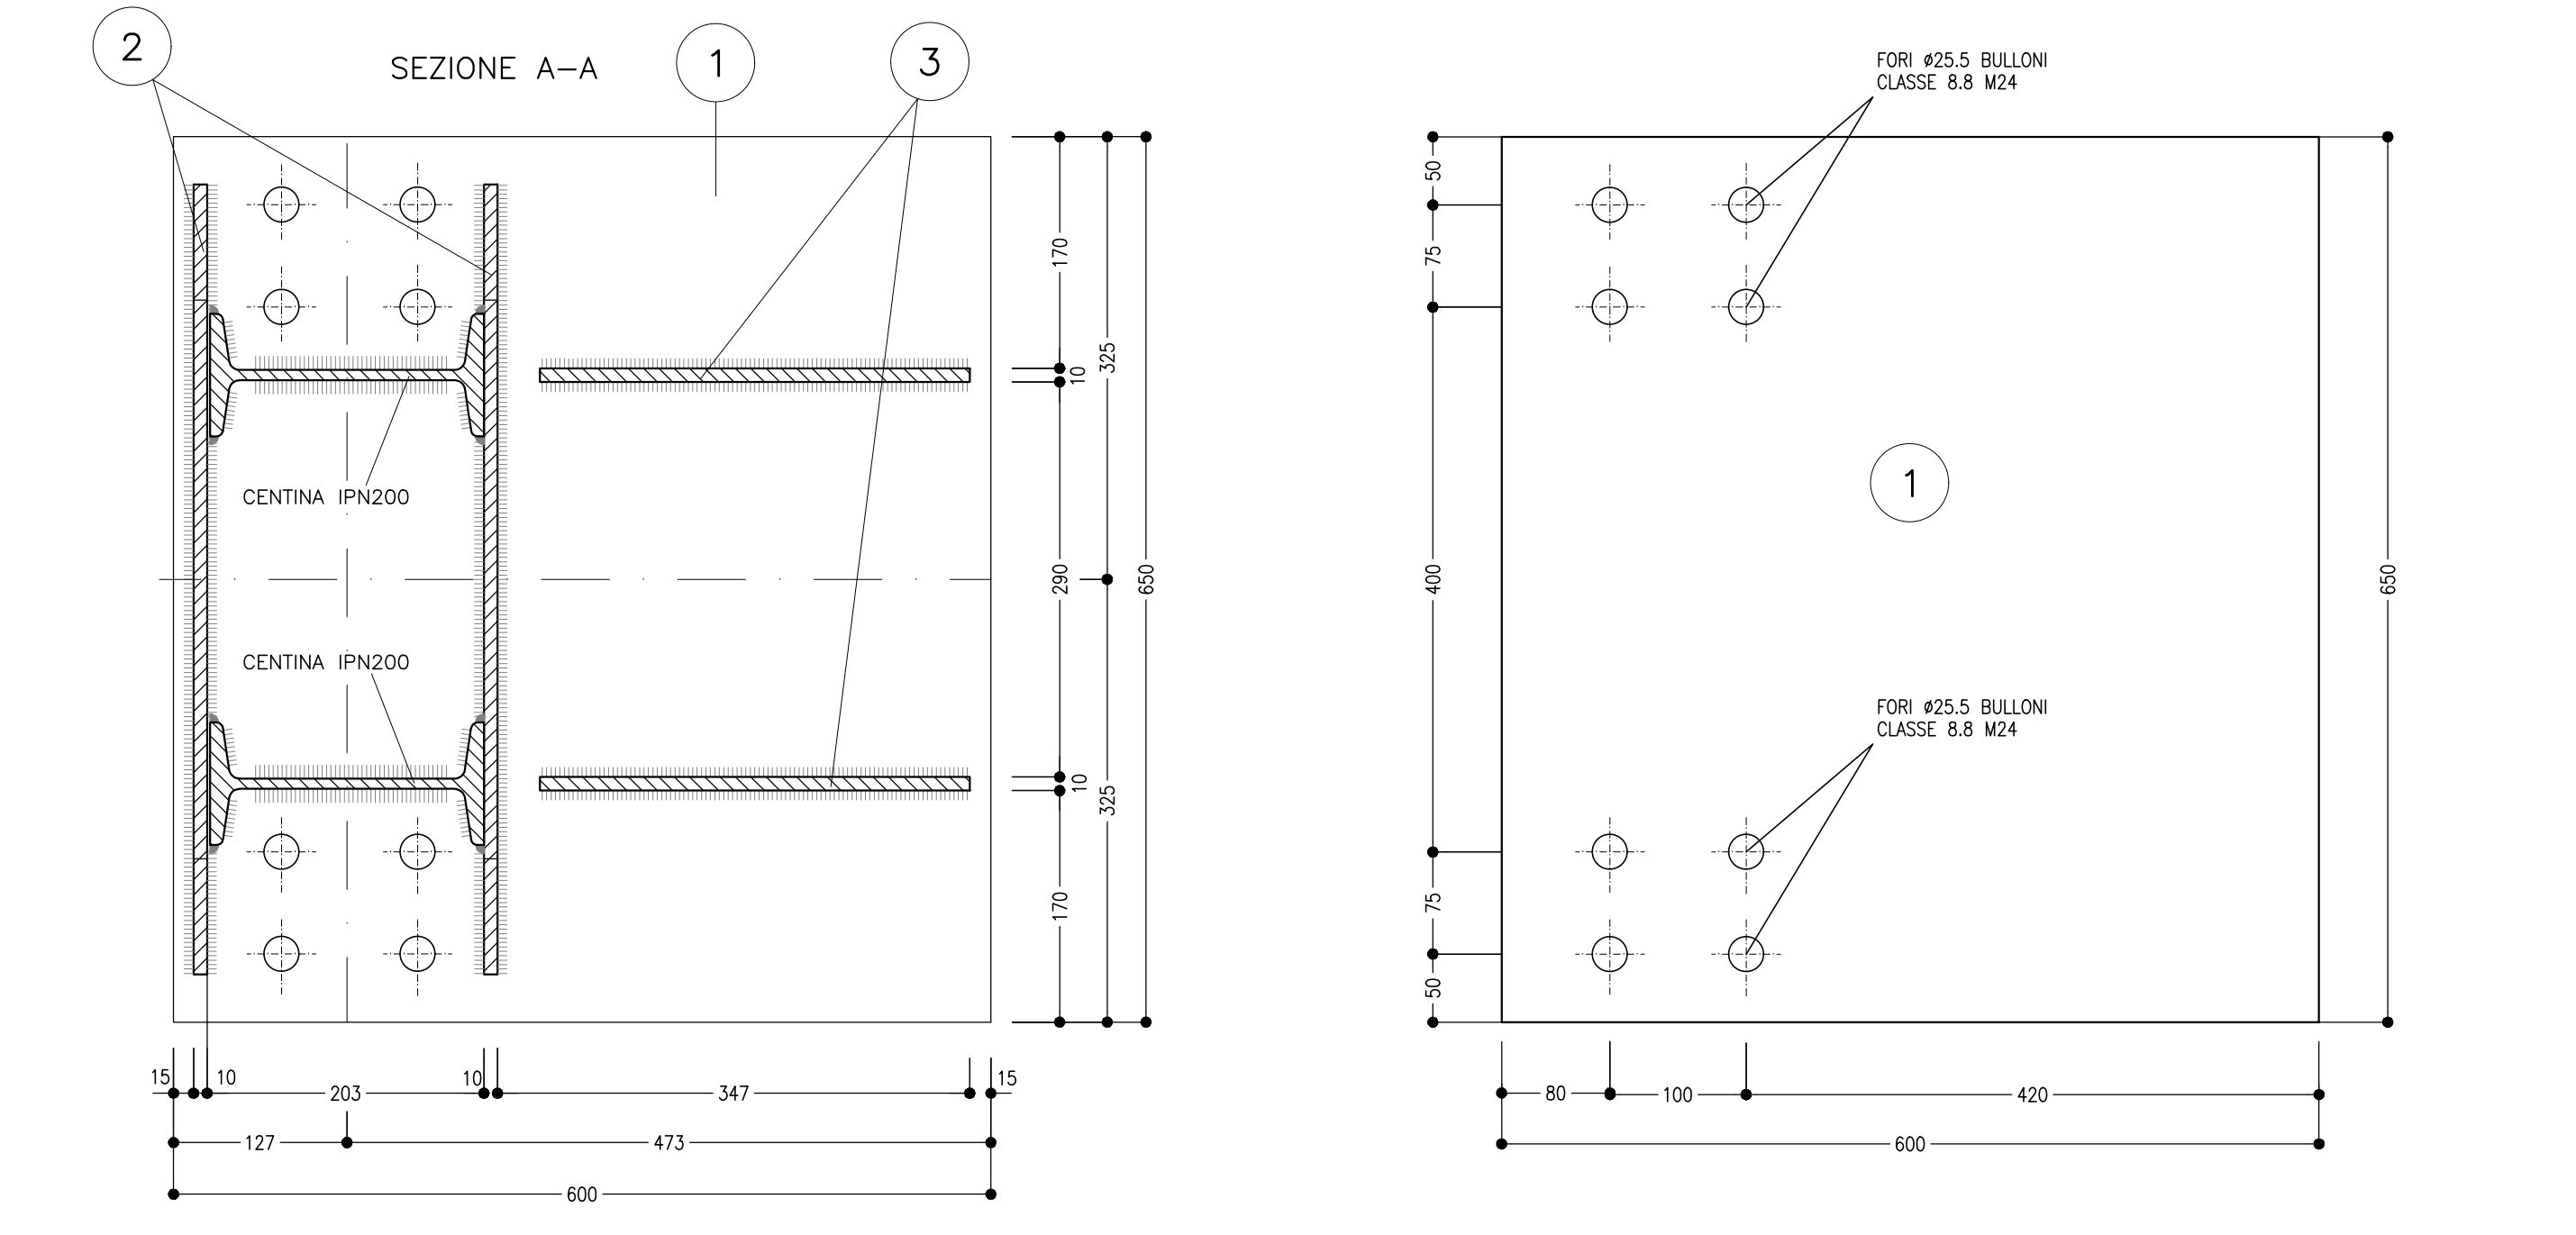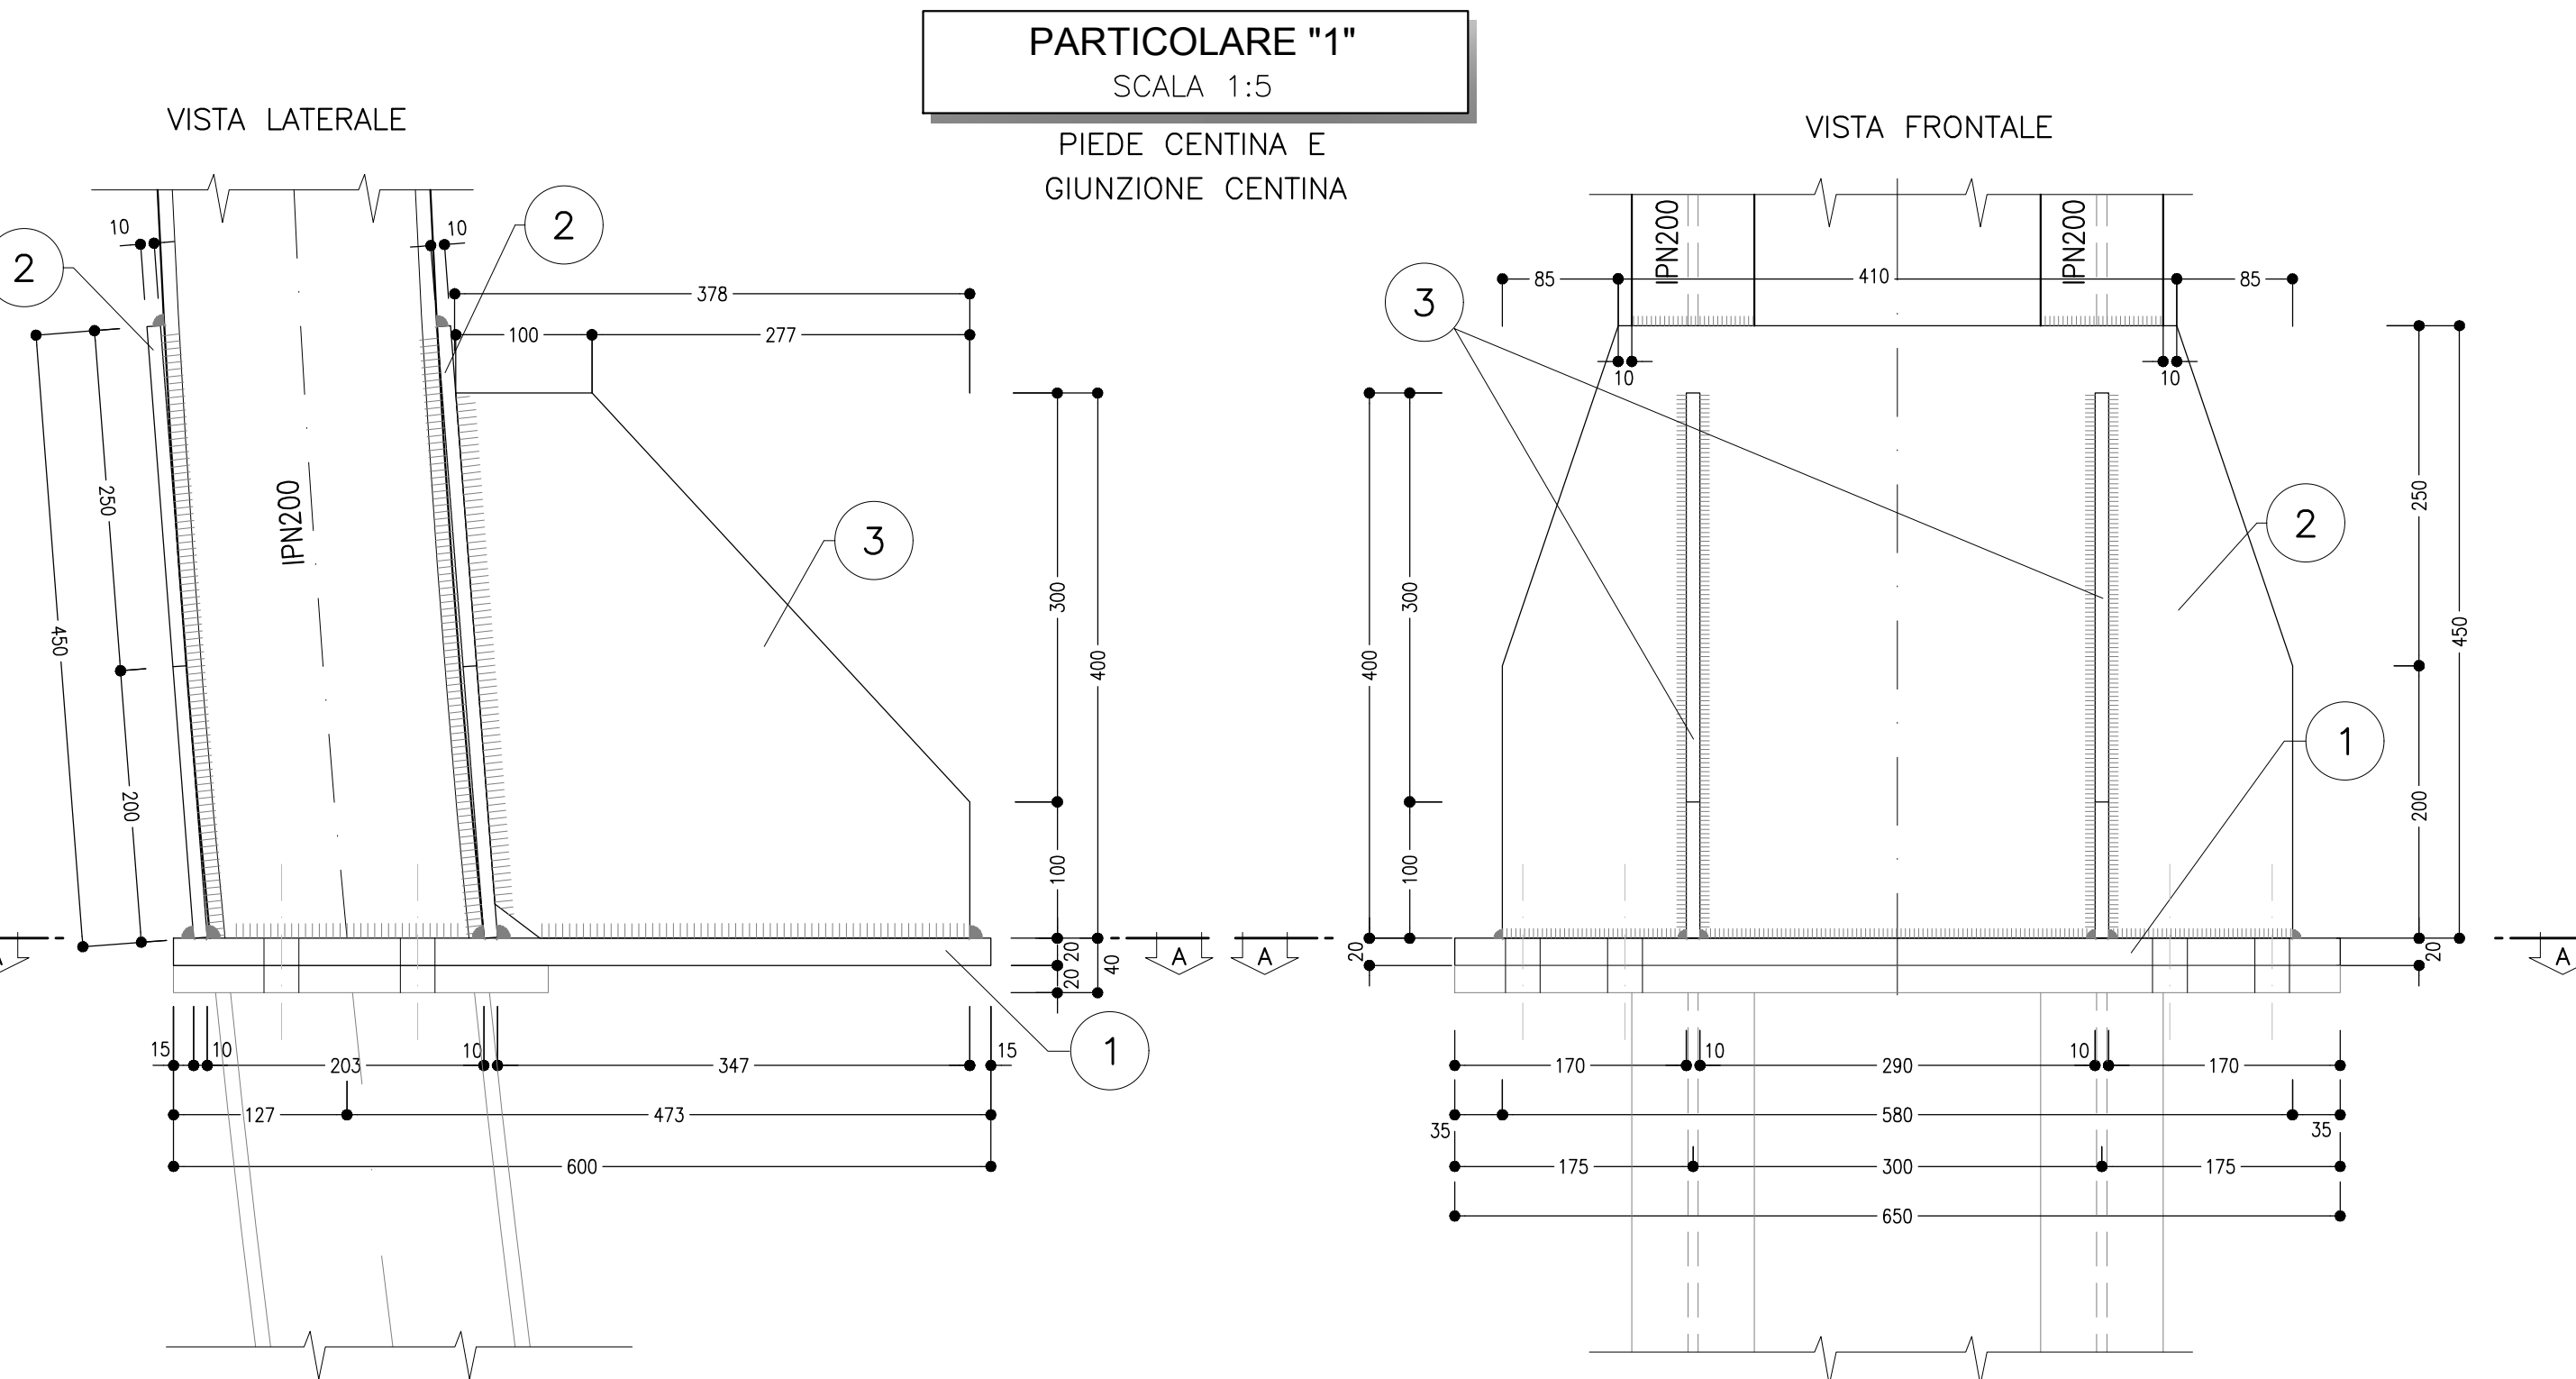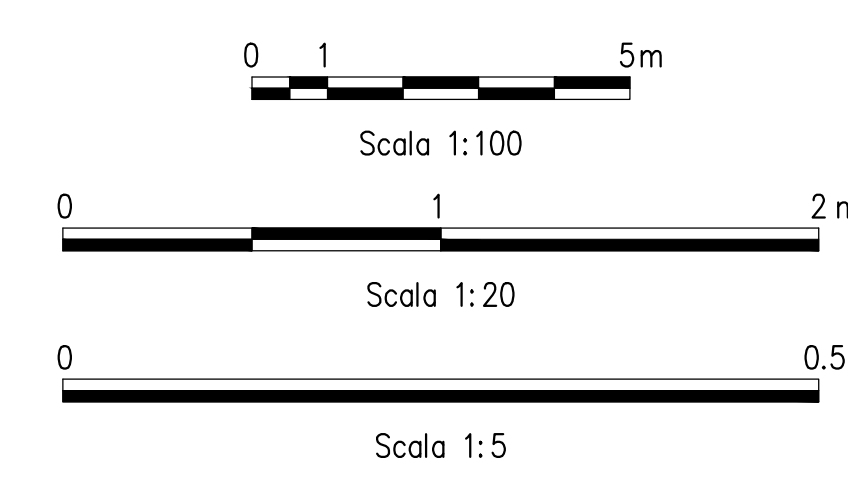

COMMITTENTE: **RFI** INFRASTRUTTURE ITALIANE

DIREZIONE LAVORI: **ITALFERR**

APPALTATORE CONCOPIRE: **HirpiniaAV**

PROGETTAZIONE MANDATARIA: **ROKSOIL**

PROGETTO ESECUTIVO

ITINERARIO NAPOLI - BARI RADDOPPIO TRATTA APICE - ORSARA I LOTTO FUNZIONALE APICE - HIRPINIA

GN03 - GALLERIA ROCCHETTA - FINESTRA COSTRUTTA/USCITA DI EMERGENZA F1x4 13x850 E CONDUCCI PEDONALI DA 12x475 (LATO BA) E 14x725 (LATO NA)

ZONA DI INNESTO CON GALLERIA DI LINEA AL KM 13+850

GALLERIA LATERALE DI COLLEGAMENTO LATO BINARIO DISPARI

Campo 2 - Centina - carpenteria Tav. 1/2

Rev.	Descrizione	Disegnato	Data	Verificato	Data	Approvato	Data	Autore
A	Emissione per consegna	M. Augurio	21/03/2020	B. Spiganti	21/03/2020	M. Cassi	21/03/2020	Ing. G. Cassani
B	Revisione per struttura	M. Augurio	04/04/2020	B. Spiganti	04/04/2020	M. Cassi	04/04/2020	Ing. G. Cassani

FILE: IF2801EZZBZGN900014B.dwg