


TABELLA PIASTRE PIEDE E GIUNZIONE CENTINA

1	n°1+1	VEDI ESPLOSO	Sp=20
2	n°2+2	VEDI ESPLOSO	Sp=10
3	n°2+2	VEDI ESPLOSO	Sp=10

QUANTITA' RIFERITE ALLA CENTINA COMPLETA

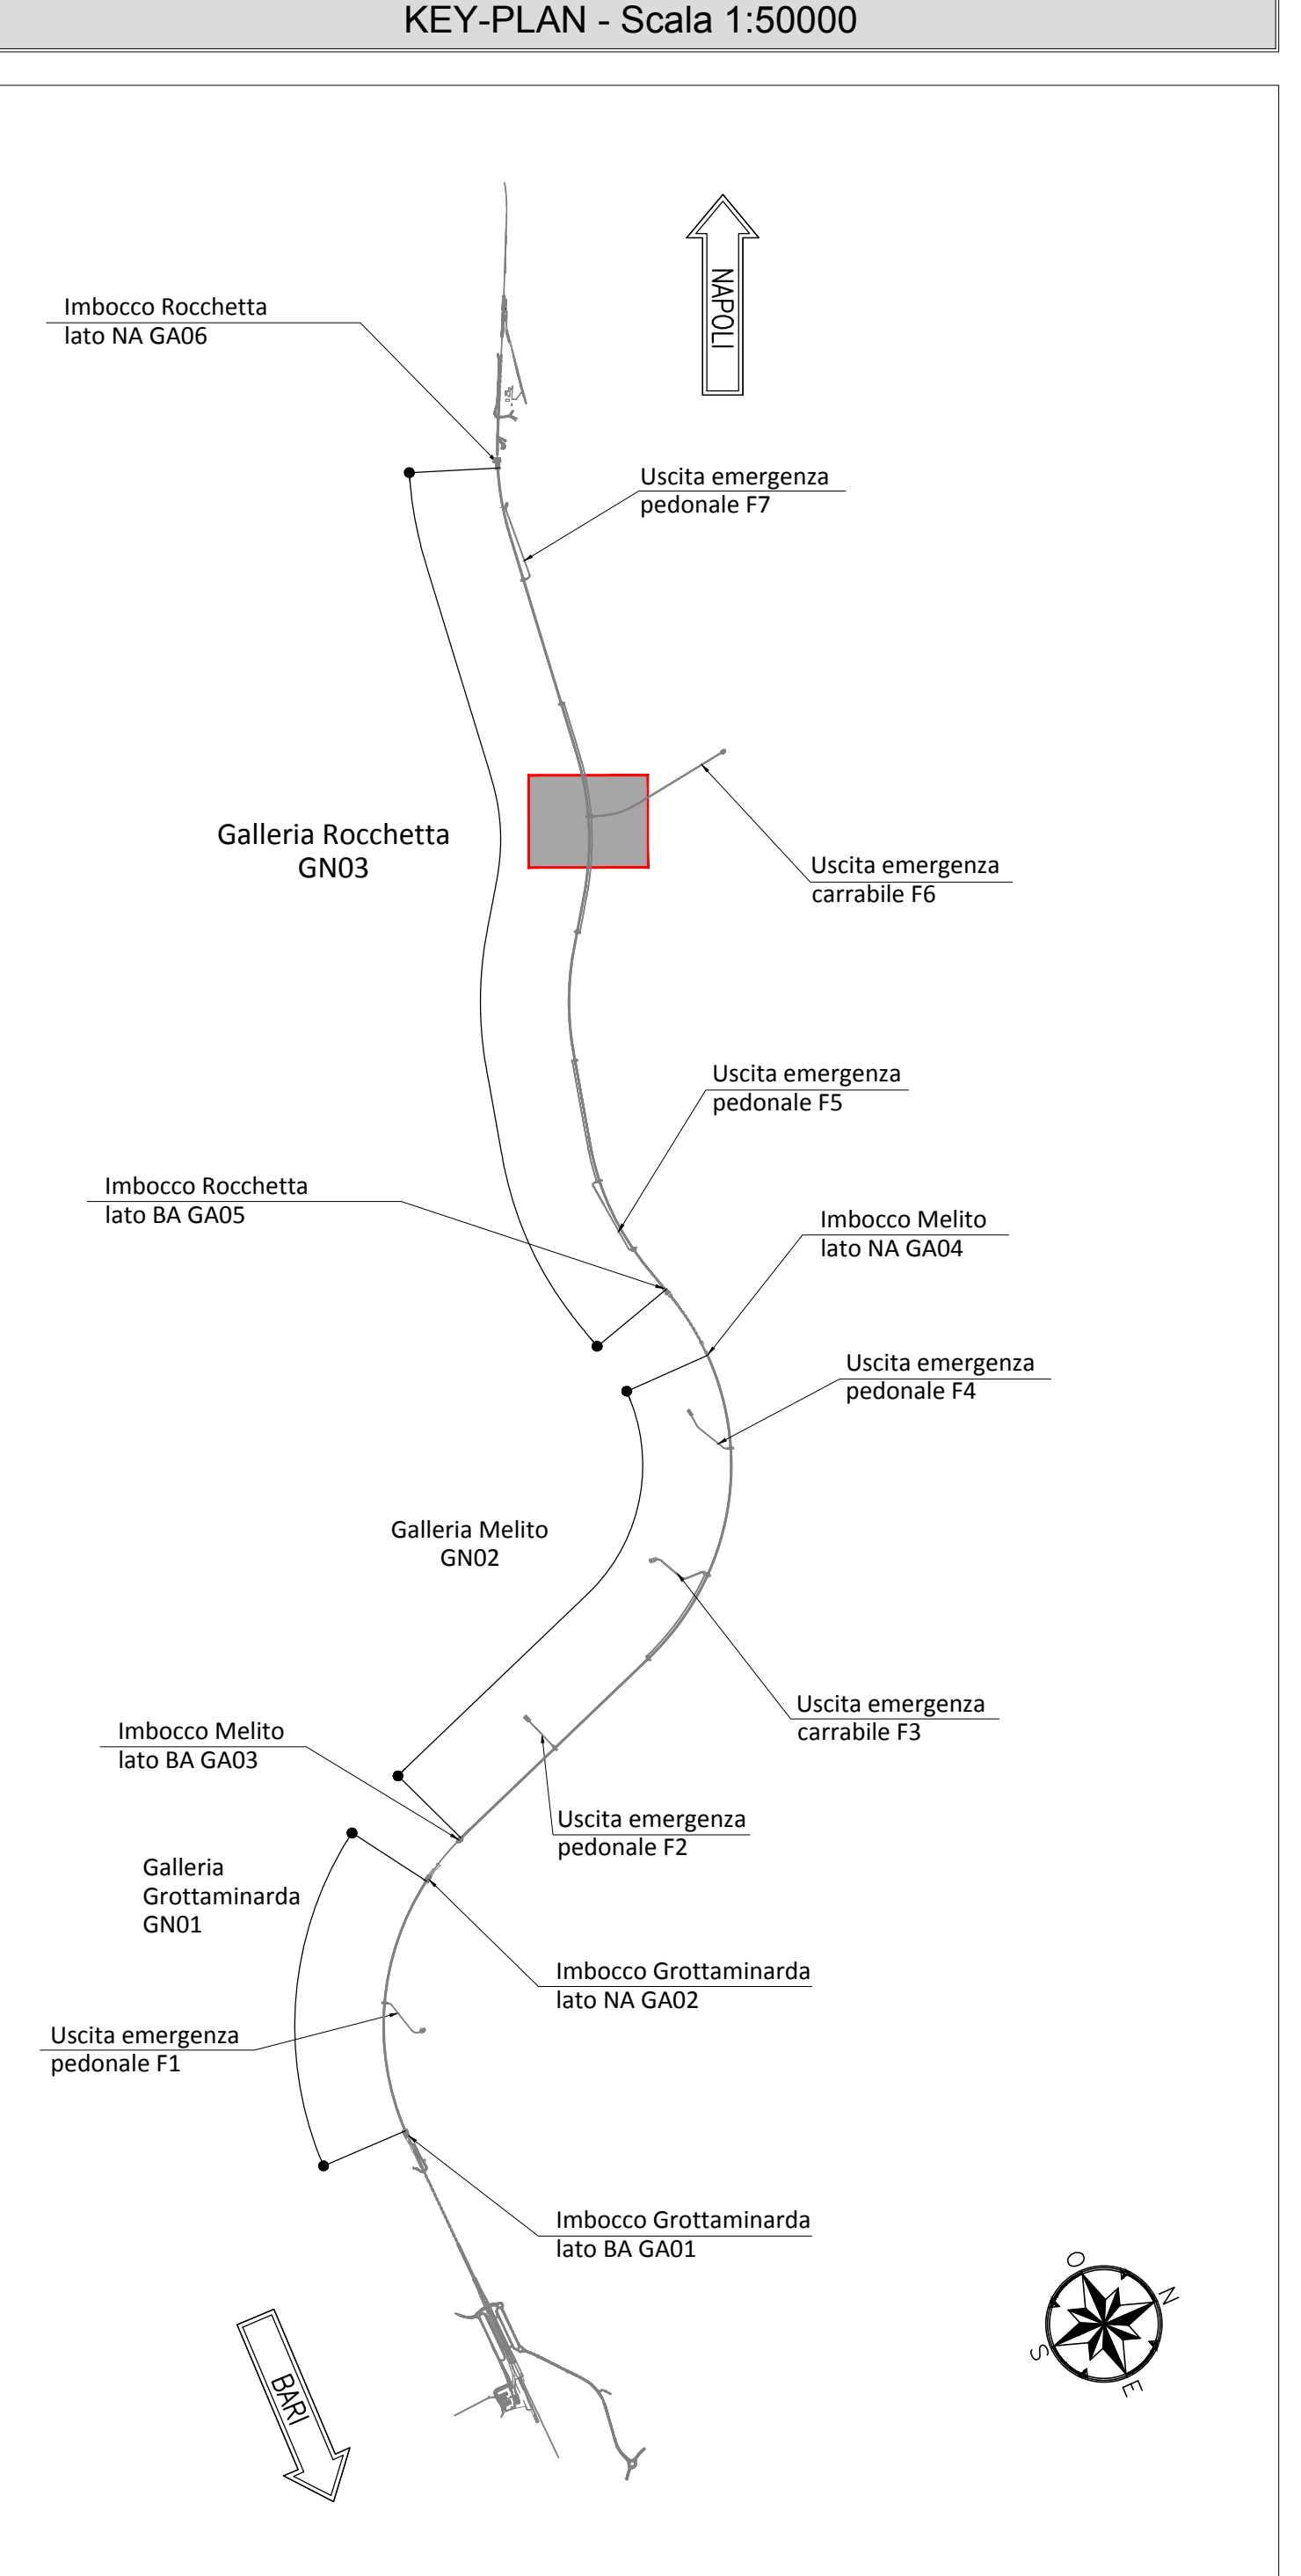

NOTA TABELLA MATERIALI

PER LE CARATTERISTICHE DEI MATERIALI E NOTE DI CARATTERE GENERALE SI RIMANDA ALL'ELABORATO "IF2801EZZSPGN000002"

LEGENDA

P.C.= PIANO DEI CENTRI P.S.1= PIANO DI SCAVO PROVVISORIO
P.F.= PIANO DEL FERRO P.S.2= PIANO DI SCAVO DEFINITIVO

NOTE GENERALI

- LE MISURE E GLI SVILUPPI DELLE CENTINE SONO CALCOLATI RISPETTO AI LORO ASSI AL NETTO DELLE PIASTRE.
- LE MISURE SONO ESPRESSE IN MILLIMETRI
- PER LE TOLLERANZE DI COSTRUZIONE VEDI RELAZIONE TECNICA
- EVENTUALI DIFFERENZE TRA LE MISURE TOTALI E LE SOMMATORIE DELLE MISURE PARZIALI SONO DOVUTE AGLI ARROTONDAMENTI AUTOMATICI DI AUTOCAD

COMMITTENTE:

DIREZIONE LAVORI:

APPALTATORE CONCOSSITORE:

SOCI:

PROGETTAZIONE MANDATARIA:

MANDANTI:

PROGETTO ESECUTIVO

ITINERARIO NAPOLI - BARI RADDOPPIO TRATTA APICE - ORSARA I LOTTO FUNZIONALE APICE - HIRPINIA

GN0 - GALLERIA ROCCHETTA - FINESTRA COSTRUTTA/USCITA DI EMERGENZA F1x1x13495 E CONDUCCI PEDONALI DA 12x1475 (LATO BA) E 14x1725 (LATO NA)

ZONA DI INNESTO CON GALLERIA DI LINEA AL KM 13+850

GALLERIA LATERALE DI COLLEGAMENTO LATO BINARIO DISPARI

Campo 3 - Centina - carpenteria Tav. 1/2

Rev.	Descrizione	Disegnato	Data	Verificato	Data	Approvato	Data	Autore/Revizore
A	Emissione per consegna	M. Augemiro	21/10/2020	B. Siggenti	21/10/2020	M. Cassari	21/10/2020	Ing. G. Cassari
B	Revisione per struttura	M. Augemiro	04/06/2020	B. Siggenti	04/06/2020	M. Cassari	04/06/2020	

FILE: IF2801EZZZBZGN9000016B.dwg n. Elab.: -