
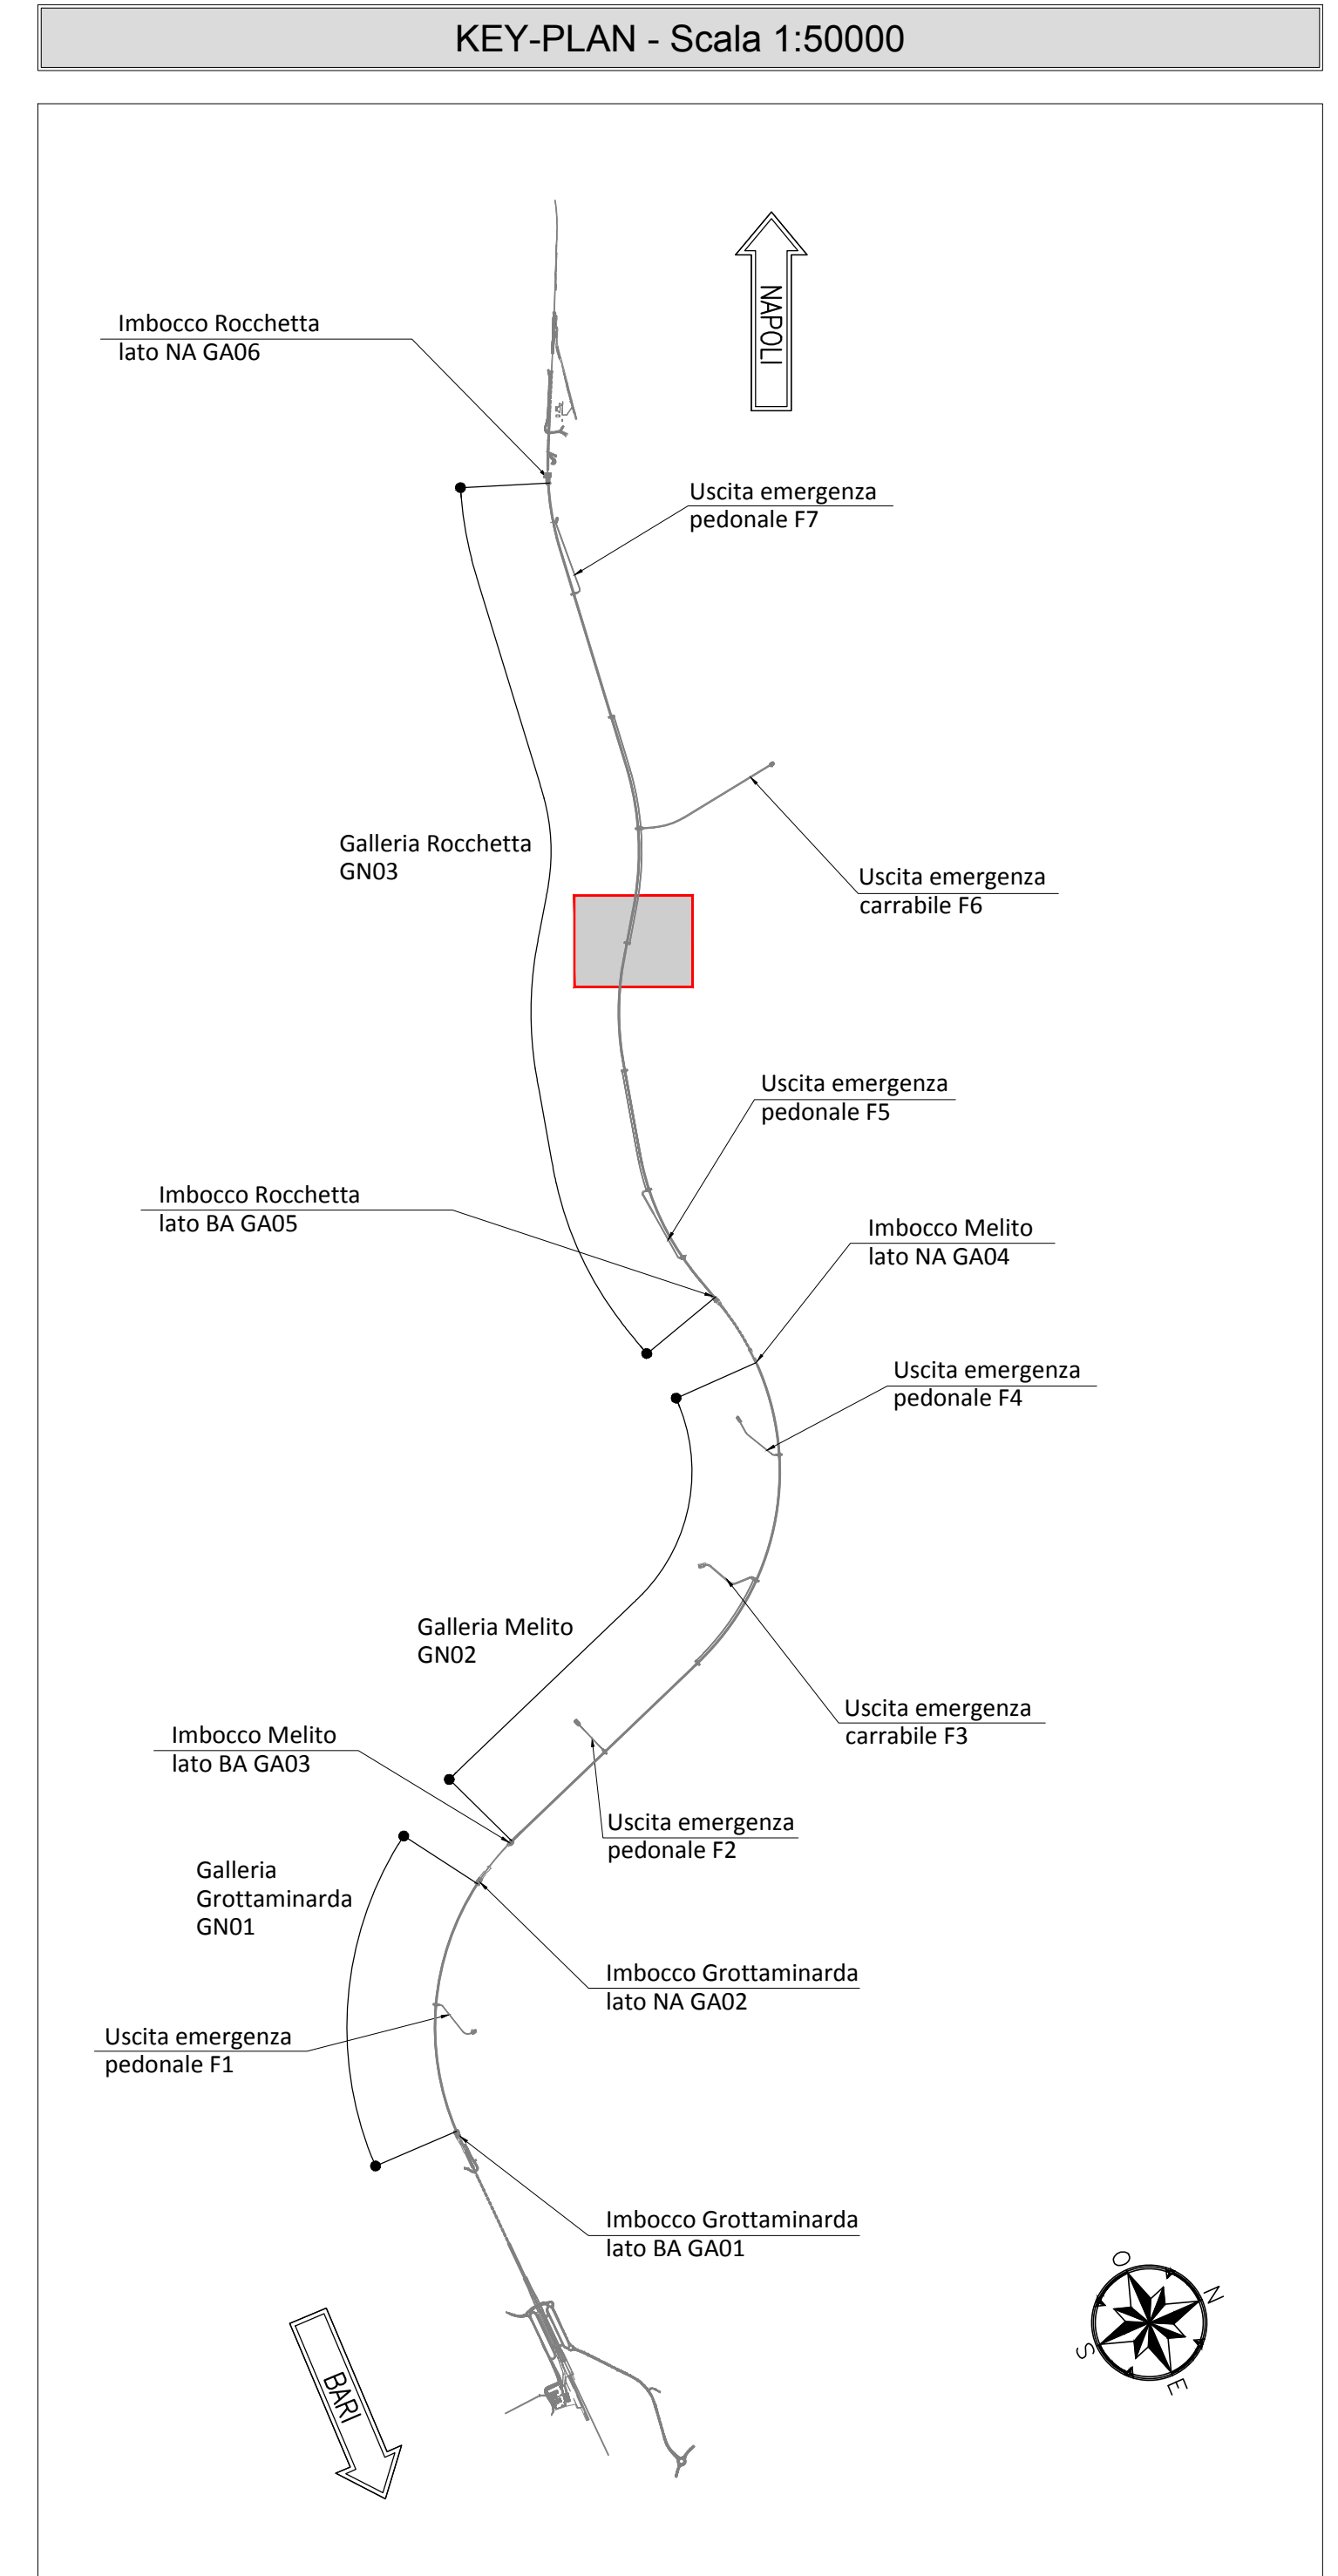


#### TABELLA PIASTRE PIEDE E GIUNZIONE CENTINA

1	n°1+1	VEDI ESPLOSO Sp=20
2	n°2+2	VEDI ESPLOSO Sp=10
3	n°2+2	VEDI ESPLOSO Sp=10

QUANTITA' RIFERITE ALLA CENTINA COMPLETA

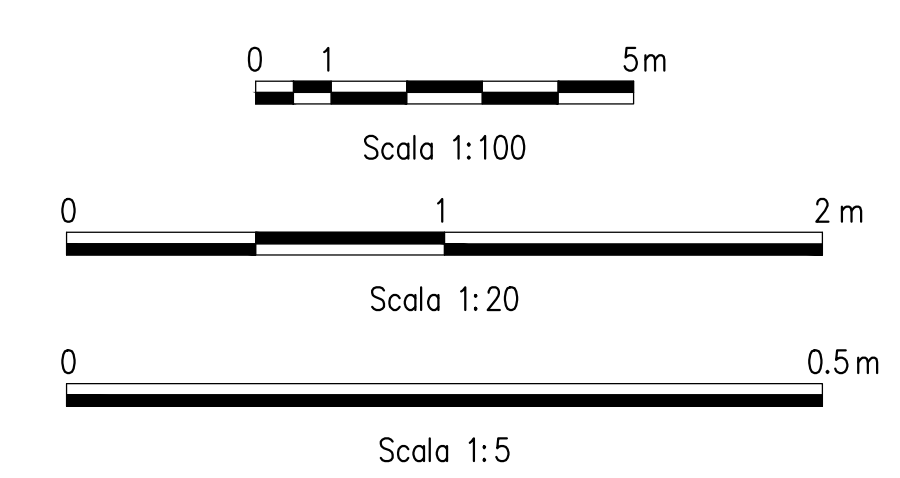

#### NOTA TABELLA MATERIALI

PER LE CARATTERISTICHE DEI MATERIALI E NOTE DI CARATTERE GENERALE SI RIMANDA ALL'ELABORATO "IF2801EZZSPGN0000002"

#### LEGENDA

P.C.= PIANO DEI CENTRI  
P.F.= PIANO DEL FERRO  
P.S.1= PIANO DI SCAVO PROVVISORIO  
P.S.2= PIANO DI SCAVO DEFINITIVO

#### NOTE GENERALI

- LE MISURE E GLI SVILUPPI DELLE CENTINE SONO CALCOLATI RISPETTO AI LORO ASSI, AL NETTO DELLE PIASTRE.
- LE MISURE SONO ESPRESSE IN MILLIMETRI.
- PER LE TOLLERANZE DI COSTRUZIONE VEDI RELAZIONE TECNICA.
- EVENTUALI DIFFERENZE TRA LE MISURE TOTALI E LE SOMMATORIE DELLE MISURE PARZIALI SONO DOWUTE AGLI ARROTONDAMENTI AUTOMATICI DI AUTOCAD.

COMMITTENTE: **RFI** RETE FERROVIARIA ITALIANA GRUPPO FERROVIE DELLO STATO ITALIANE

DIREZIONE LAVORI: **ITALFERR** GRUPPO FERROVIE DELLO STATO ITALIANE

APPALTATORE: **HirpiniaAV** CONSORZIO HIRPINIAAV  
CONSORZIO: **salini impregio** SOCI  
**ASTALDI**

PROGETTAZIONE: **ROK SOUL** s.p.a. MANDANTE: **NETENGINEERING** **Alpina** s.p.a.

#### PROGETTO ESECUTIVO

**ITINERARIO NAPOLI - BARI RADDOPPIO TRATTA APICE - ORSARA I LOTTO FUNZIONALE APICE - HIRPINIA**  
GN03 - GALLERIA RODDOPPIA - FINESTRA COSTRUTTIVA/USCITA DI EMERGENZA F0 (A) 10+850 E CUNICOLO PEDONALE (A) 12+975 (LATO BA) E 14+725 (LATO NA)  
ZONA DI INNESTO CON GALLERIA DI LINEA AL KM 12+975 (LATO BA)  
GALLERIA LATERALE DI COLLEGAMENTO LATO BINARIO DISPARI  
Campo 3 - Centina - carpenteria Tav. 1/2

APPALTATORE CONSORZIO HIRPINIAAV Il Direttore Tecnico Ing. Vincenzo Morello 15/05/2020	DIRETTORE DELLA PROGETTAZIONE Il Responsabile Direzione tra le varie preparazioni specialistiche Ing. G. Cassari	PROGETTISTA <b>ROK SOUL</b> Ing. G. Cassari						
COMMESSA	LOTTO	FASE	ENTE	TIPO DOC.	OPERADISCIPLINA	PROGR.	REV.	SCALA:
IF2801EZZBZ	01	E	ZZ	BZ	GN0900	06	B	1:100 - 1:20 - 1:5
Rev.	Descrizione	Redatto	Verificato	Approvato	Autore	Data	Autore	Data
A	Emissione per consegna	M. Agrippone	B. Spignelli	M. Cassari	Ing. G. Cassari	21/05/2020	Ing. G. Cassari	21/05/2020
B	Revisione per struttura	M. Agrippone	B. Spignelli	M. Cassari	Ing. G. Cassari	09/06/2020	Ing. G. Cassari	09/06/2020