


SEZIONE A-A

SCALA 1:50


PROFILO LONGITUDINALE

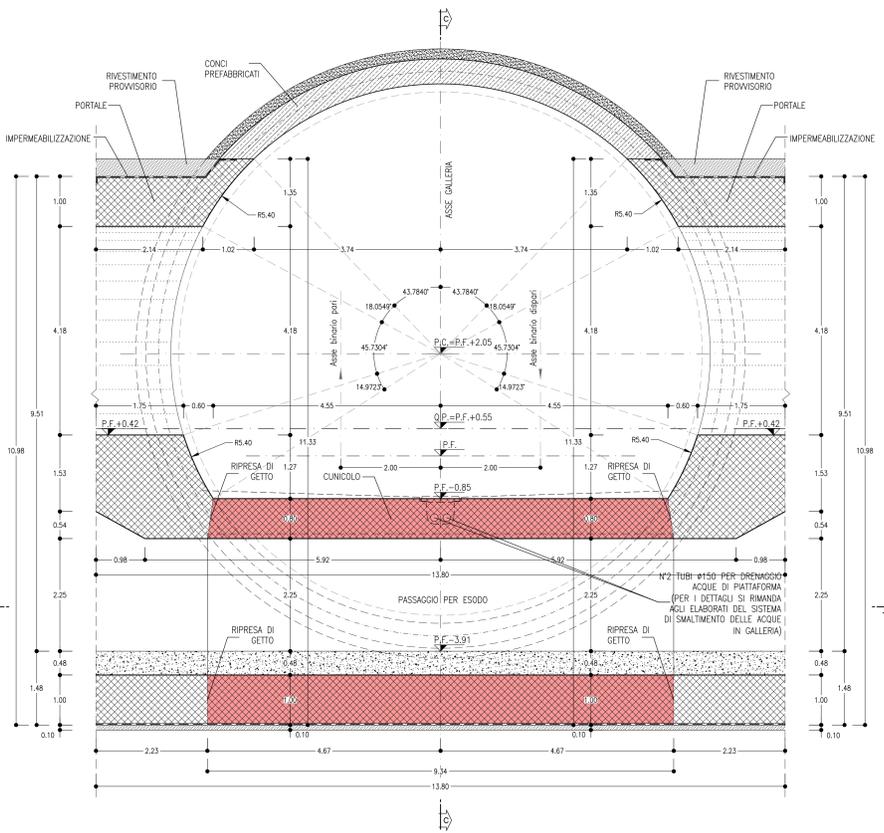

SEZIONE C-C

SCALA 1:50

SEZIONE TRASVERSALE

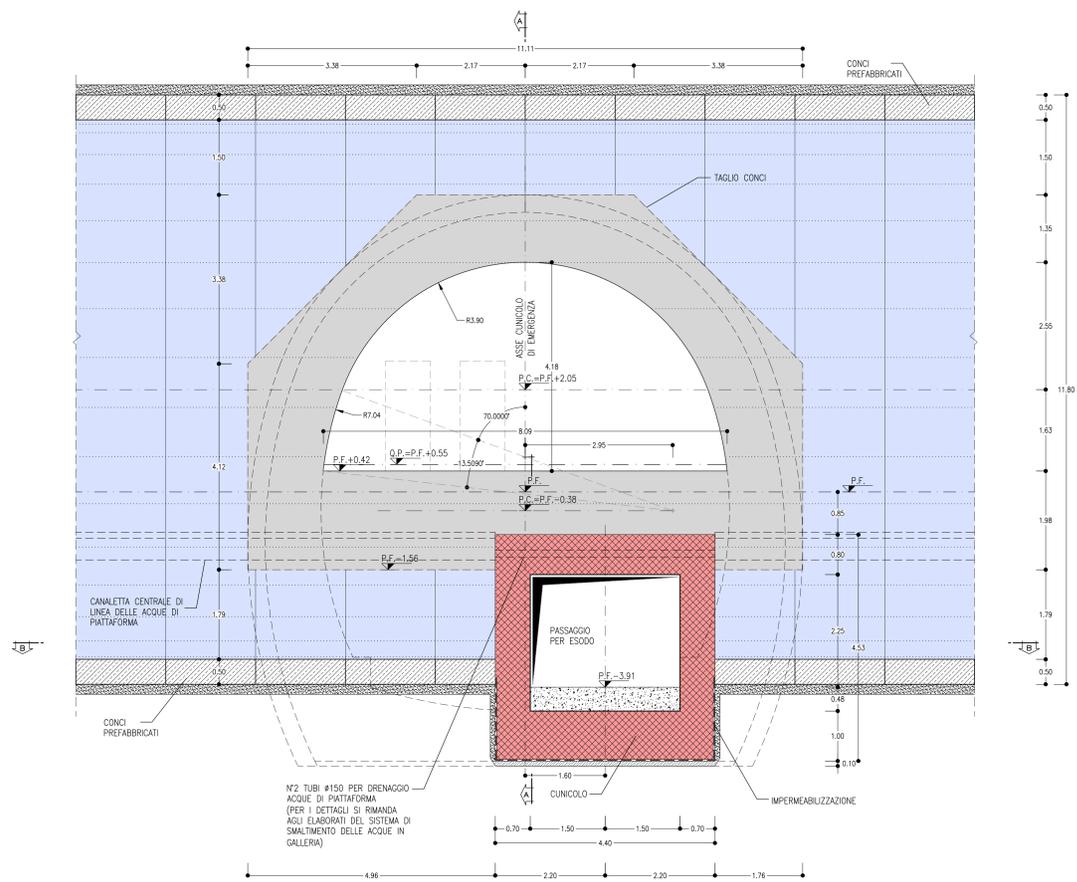

SEZIONE B-B

SCALA 1:50

PIANTA


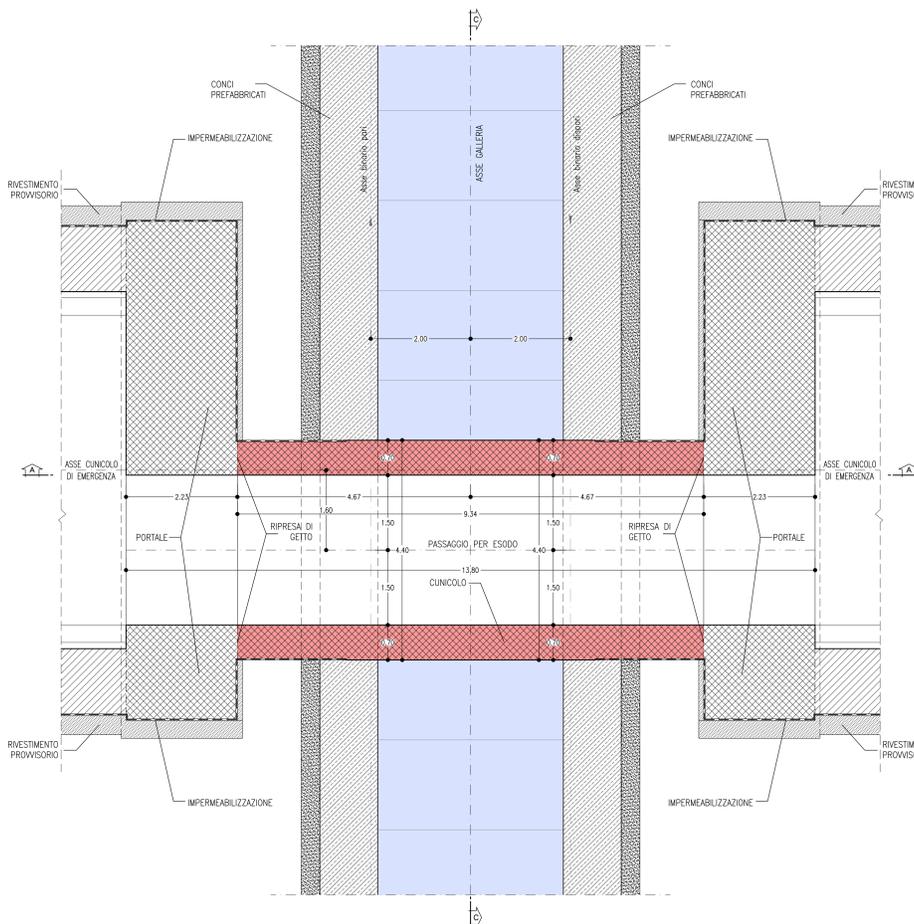


TABELLA RIASSUNTIVA - Innesso uscita di emergenza pedonale

MAGRONE	Sp=0.10m
RIVESTIMENTO DEFINITIVO	SOLETTA DI FONDO Sp=1.00m, IN CLS ARMATO MURI LATERALI Sp=0.70m, IN CLS ARMATO SOLETTA DI COPERTURA Sp=0.80m, IN CLS ARMATO

KEY-PLAN - Scala 1:50000

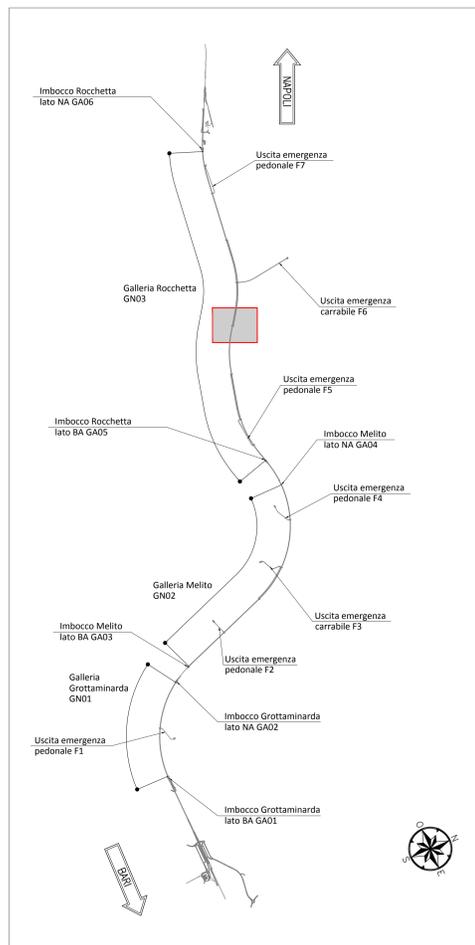

NOTA TABELLA MATERIALI

PER LE CARATTERISTICHE DEI MATERIALI E NOTE DI CARATTERE GENERALE SI RIMANDA ALL'ELABORATO "IF2801EZZBZGN090020B"

LEGENDA

P.C. = PIANO DEI CENTRI
Q.P. = QUOTA DI PROGETTO
P.S. = PIANO DI SCAVO

NOTE GENERALI

EVENTUALI DIFFERENZE TRA LE MISURE DI QUOTE TOTALI E LA SOMMATORIA DELLE MISURE DI QUOTE PARZIALI SONO DOVUTE AD ARROTONDAMENTI AUTOMATICI
PER LE TRATTE DI APPLICAZIONE DELLE SEZIONI TIPO SI RIMANDA AGLI ELABORATI DI PROFILO GEOTECNICO



Scala 1:50

COMMITTENTE: **RFI** INFRASTRUTTURE FERROVIARIE ITALIANE - GRUPPO FERROVIE DELLO STATO ITALIANE

DIREZIONE LAVORI: **ITALFERR** GRUPPO FERROVIE DELLO STATO ITALIANE

APPALTAZIONE: **HirpiniaAV**

CONSORZIO: **salini impreglio** e **ASTALDI**

PROGETTAZIONE: **ROCKSOIL** S.p.A.

MANDATARIO: **NET ENGINEERING** e **Alpina** S.p.A.

PROGETTO ESECUTIVO

ITINERARIO NAPOLI - BARI RADDOPPIO TRATTA APICE - ORSARA I LOTTO FUNZIONALE APICE - HIRPINIA

GN03 - GALLERIA ROCCHETTA - FINESTRA COSTRUTTIVA SOTTO DI EMERGENZA F5 (H 14.95) E CUNICOLO PEDONALE (H 12.95) (LATO BA) E H 14.75 (LATO NA)

ZONA DI INNESSO CON GALLERIA DI LINEA AL KM 12+975 (LATO BA)

SOTTOPASSAGGIO PEDONALE

Carpenteria, particolari costruttivi

APPALTAZIONE: Consorzio HIRPINIA AV Il Direttore Tecnico Ing. Vincenzo Morello 10/06/2020	DIRETTORE DELLA PROGETTAZIONE: Il Responsabile integrazione fra le varie prestazioni specialistiche Ing. G. Casarri	PROGETTISTA: ROCKSOIL S.p.A. Ing. G. Casarri						
COMMESSA	LOTTO	FASE	ENTE	TIPO DOC.	OPERA/DISCIPLINA	PROGR.	REV.	SCALA:
IF28	01	E	ZZ	BZ	GN0900	020	B	1:50
Rev.	Descrizione	Redatto	Data	Verificato	Data	Approvato	Data	Autorizzato Data
A	Emissione per consegna	M. Augamento	21/03/2020	B. Spigarello	21/03/2020	M. Gatti	21/03/2020	Ing. G. Casarri
B	Revisione per autorizzazione	M. Augamento	10/06/2020	B. Spigarello	10/06/2020	M. Gatti	10/06/2020	