
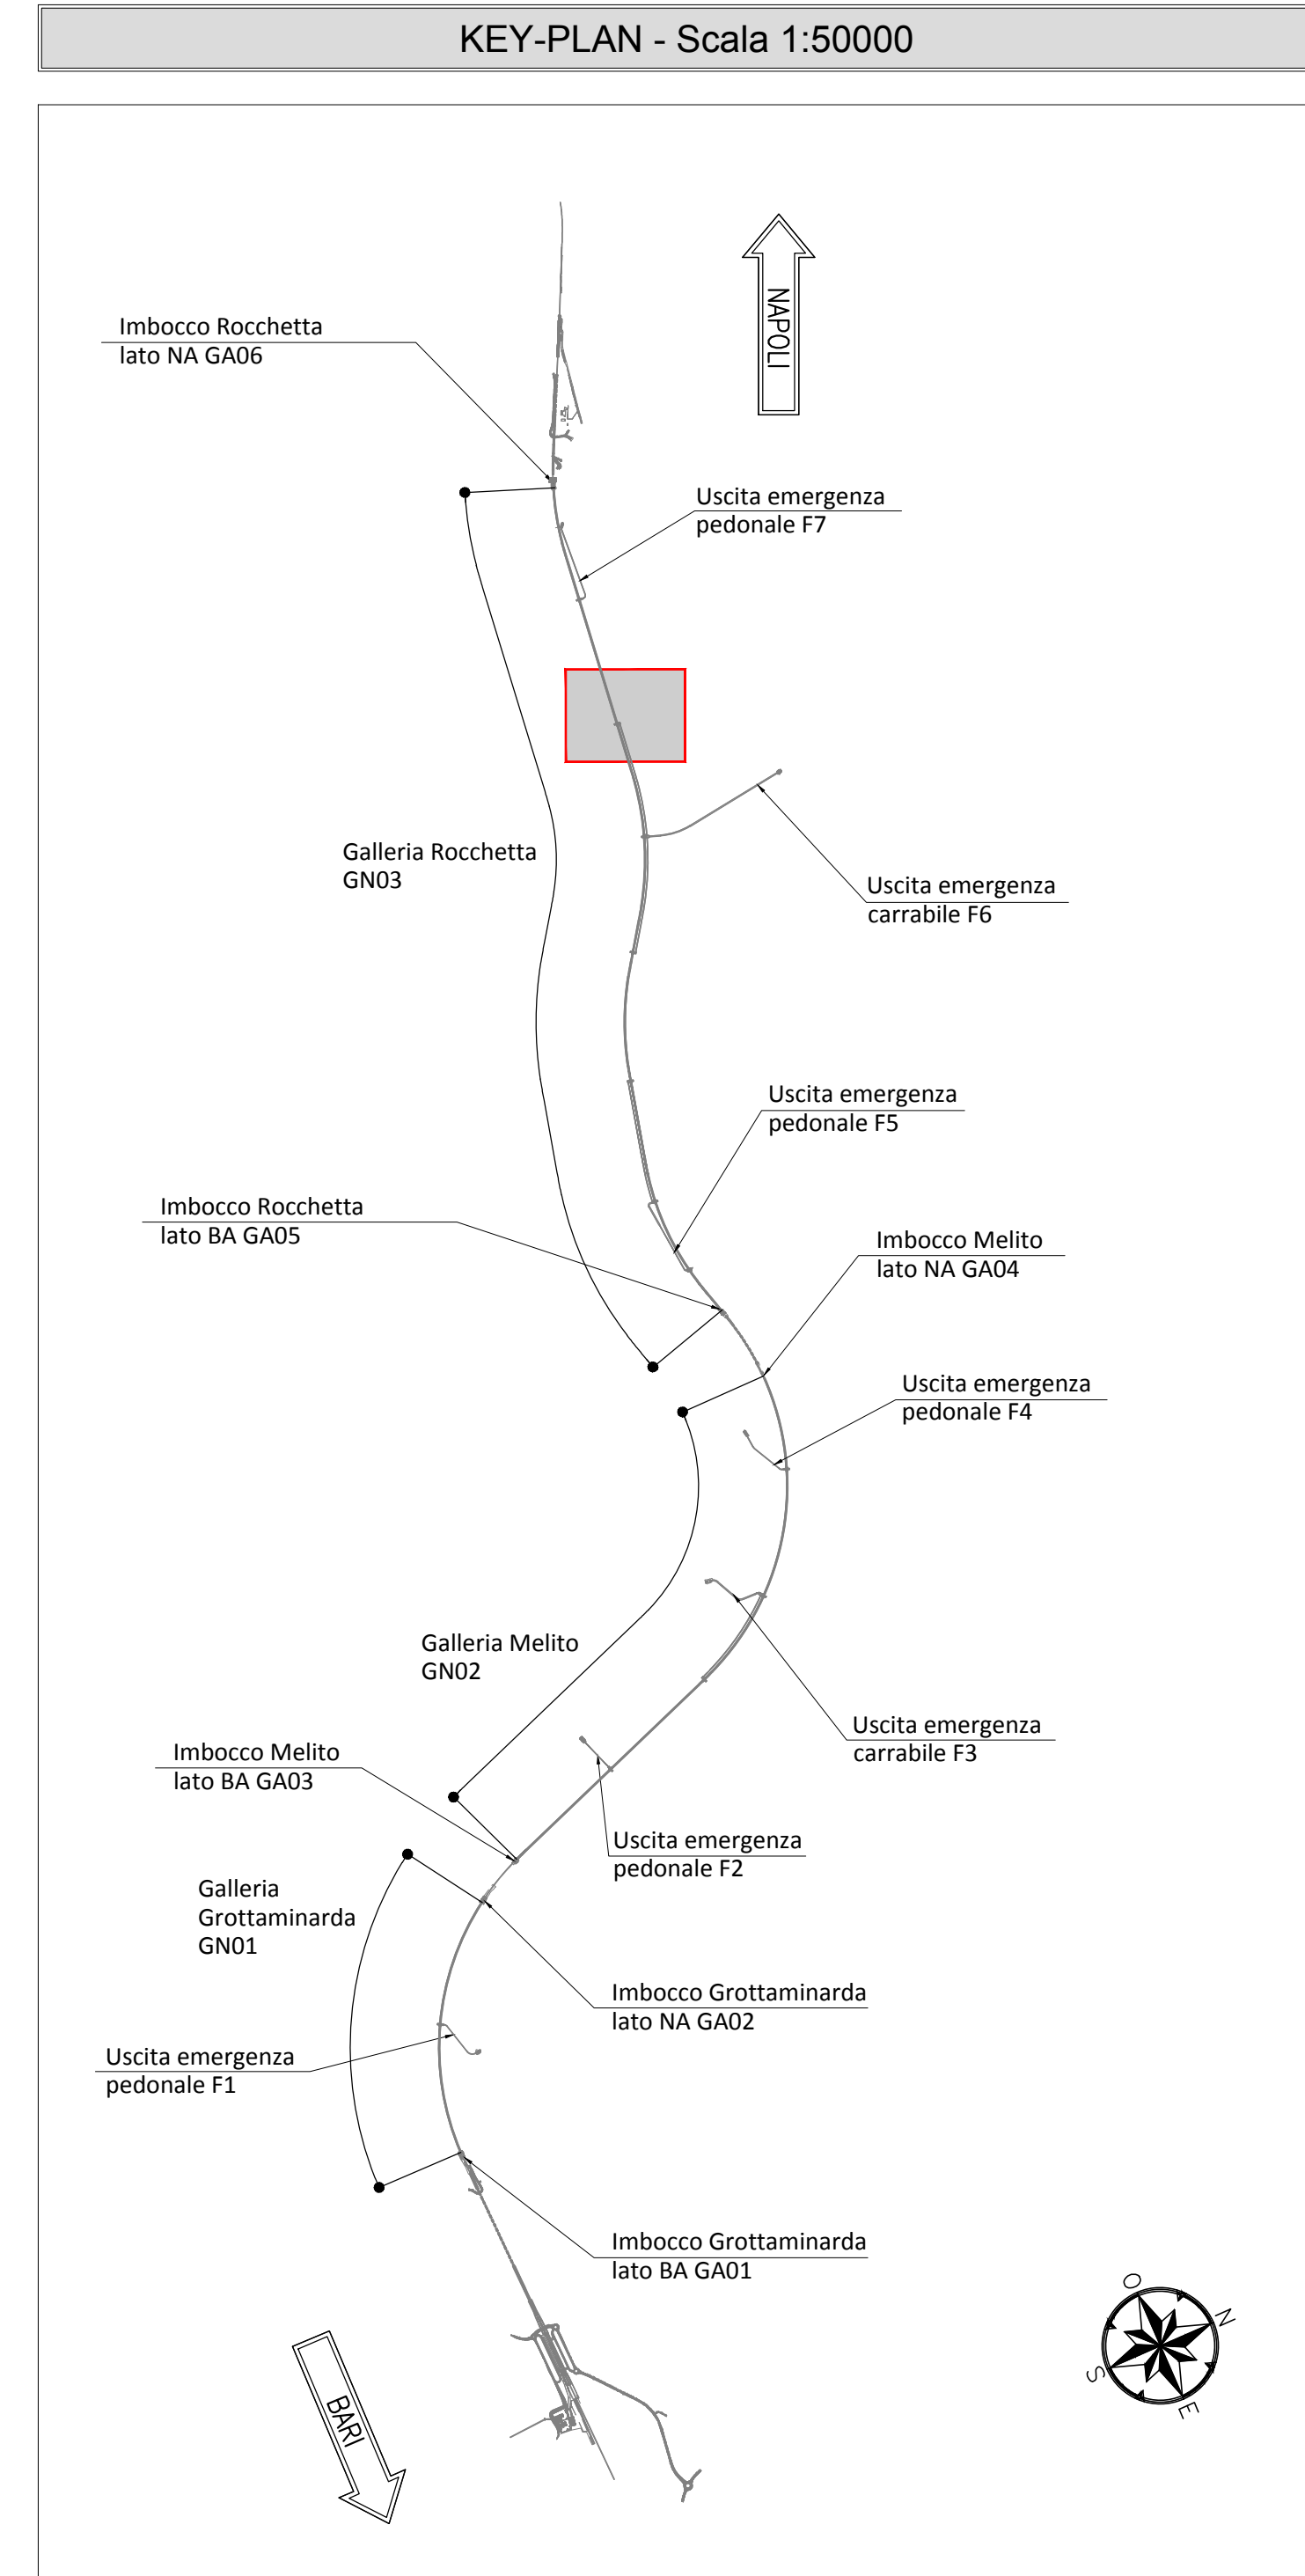


**TABELLA PIASTRE PIEDE E GIUNZIONE CENTINA**

1	n°1+1	VEDI ESPLOSO Sp=20
2	n°2+2	VEDI ESPLOSO Sp=10
3	n°2+2	VEDI ESPLOSO Sp=10

QUANTITA' RIFERITE ALLA CENTINA COMPLETA

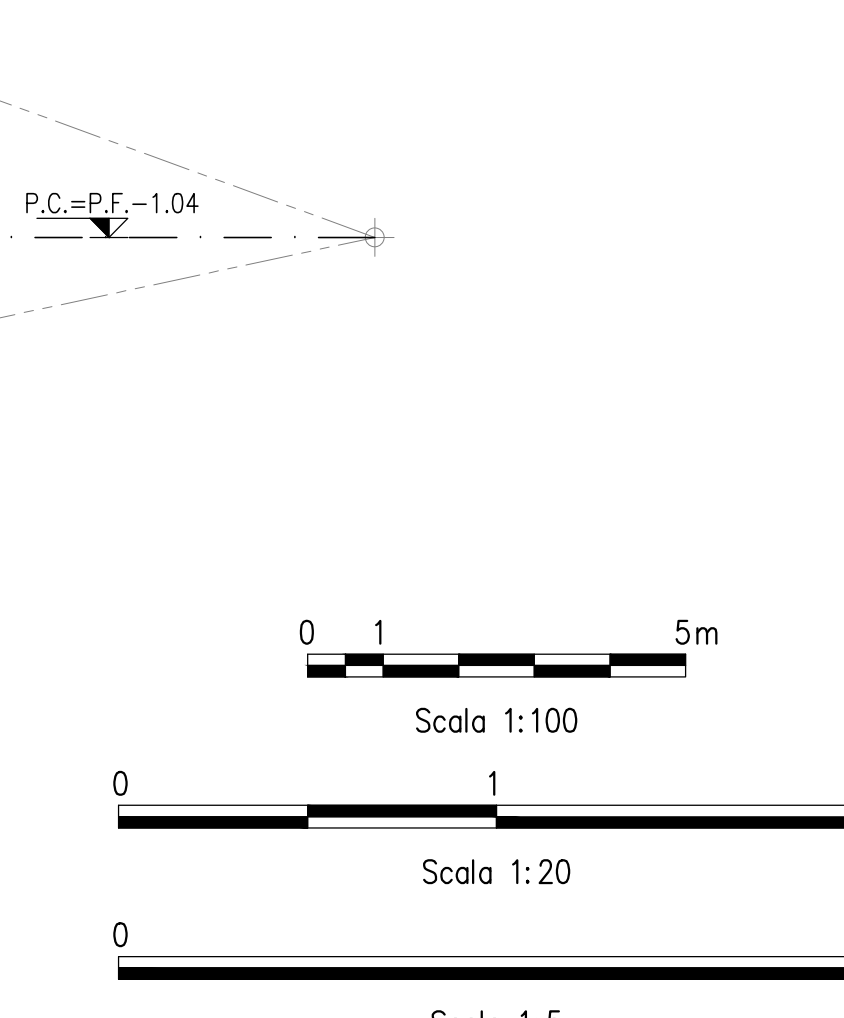

**NOTA TABELLA MATERIALI**

PER LE CARATTERISTICHE DEI MATERIALI E NOTE DI CARATTERE GENERALE SI RIMANDA ALL'ELABORATO "F2801EZZSPGN0000002"

**LEGENDA**

P.C.= PIANO DEI CENTRI  
P.F.= PIANO DEL FERRO

P.S.1= PIANO DI SCAVO PROVVISORIO  
P.S.2= PIANO DI SCAVO DEFINITIVO

**NOTE GENERALI**

- LE MISURE E GLI SVILUPPI DELLE CENTINE SONO CALCOLATI RISPETTO AI LORO ASSI, AL NETTO DELLE PIASTRE.
- LE MISURE SONO ESPRESSE IN MILLIMETRI.
- PER LE TOLLERANZE DI COSTRUZIONE VEDI RELAZIONE TECNICA.
- EVENTUALI DIFFERENZE TRA LE MISURE TOTALI E LE SOMMATORIE DELLE MISURE PARZIALI SONO DOVUTE AGLI ARROTONDAMENTI AUTOMATICI DI AUTOCAD.

**COMMITTEE:** RFI - Rete Ferroviaria Italiana

**DIREZIONE LAVORI:** ITALFERR - Gruppo Ferrovie dello Stato Italiane

**APPALTATORE:** HirpiniaAV

**PROGETTAZIONE:** ROXSOUL s.p.a.

**PROGETTO ESECUTIVO**

**ITINERARIO NAPOLI - BARI RADDOPPIO TRATTA APICE - ORSARA LOTTO FUNZIONALE APICE - HIRPINIA**

GN03 - GALLERIA ROCCHETTA - FINESTRA COSTRUTTIVA/USO DI EMERGENZA F0 (4) 10+850 e CUNCOLO PEDONALI (4) 12+975 (LATO BA) E 14+725 (LATO NA)

ZONA DI INNESTO CON GALLERIA DI LINEA AL KM 14+725 (LATO NA)

GALLERIA LATERALE DI COLLEGAMENTO LATO BINARIO PARI

Campo 3 - Centina - carpenteria Tav. 1/2

APPALTATORE CONSORZIO HIRPINIAAV Il Direttore Tecnico Ing. Vincenzo Morello 15/05/2020	DIRETTORE DELLA PROGETTAZIONE Il Responsabile progettazione fra le varie specializzazioni specialistiche Ing. G. Cassari	PROGETTISTA ROXSOUL s.p.a. Ing. G. Cassari
--	---	--

COMMESSA	LOTTO	FASE	ENTE	TIPO DOC.	OPERADISCIPLINA	PROGR.	REV.	SCALA:
I F 2 8	0 1	E	Z Z	B Z	G N 0 9 0 0	0 8	B	1:100 - 1:20 - 1:5

Rev.	Descrizione	Redatto	Verificato	Approvato	Data	Autore/Verificatore
A	Emersione per sovrapposizione	M. Agrippone	E. Spignardi	M. Cassari	21/05/2020	Ing. G. Cassari
B	Revisione per struttura	M. Agrippone	E. Spignardi	M. Cassari	09/06/2020	Ing. G. Cassari

File: F2801EZZBZGN00000888.dwg n. Elab: -