
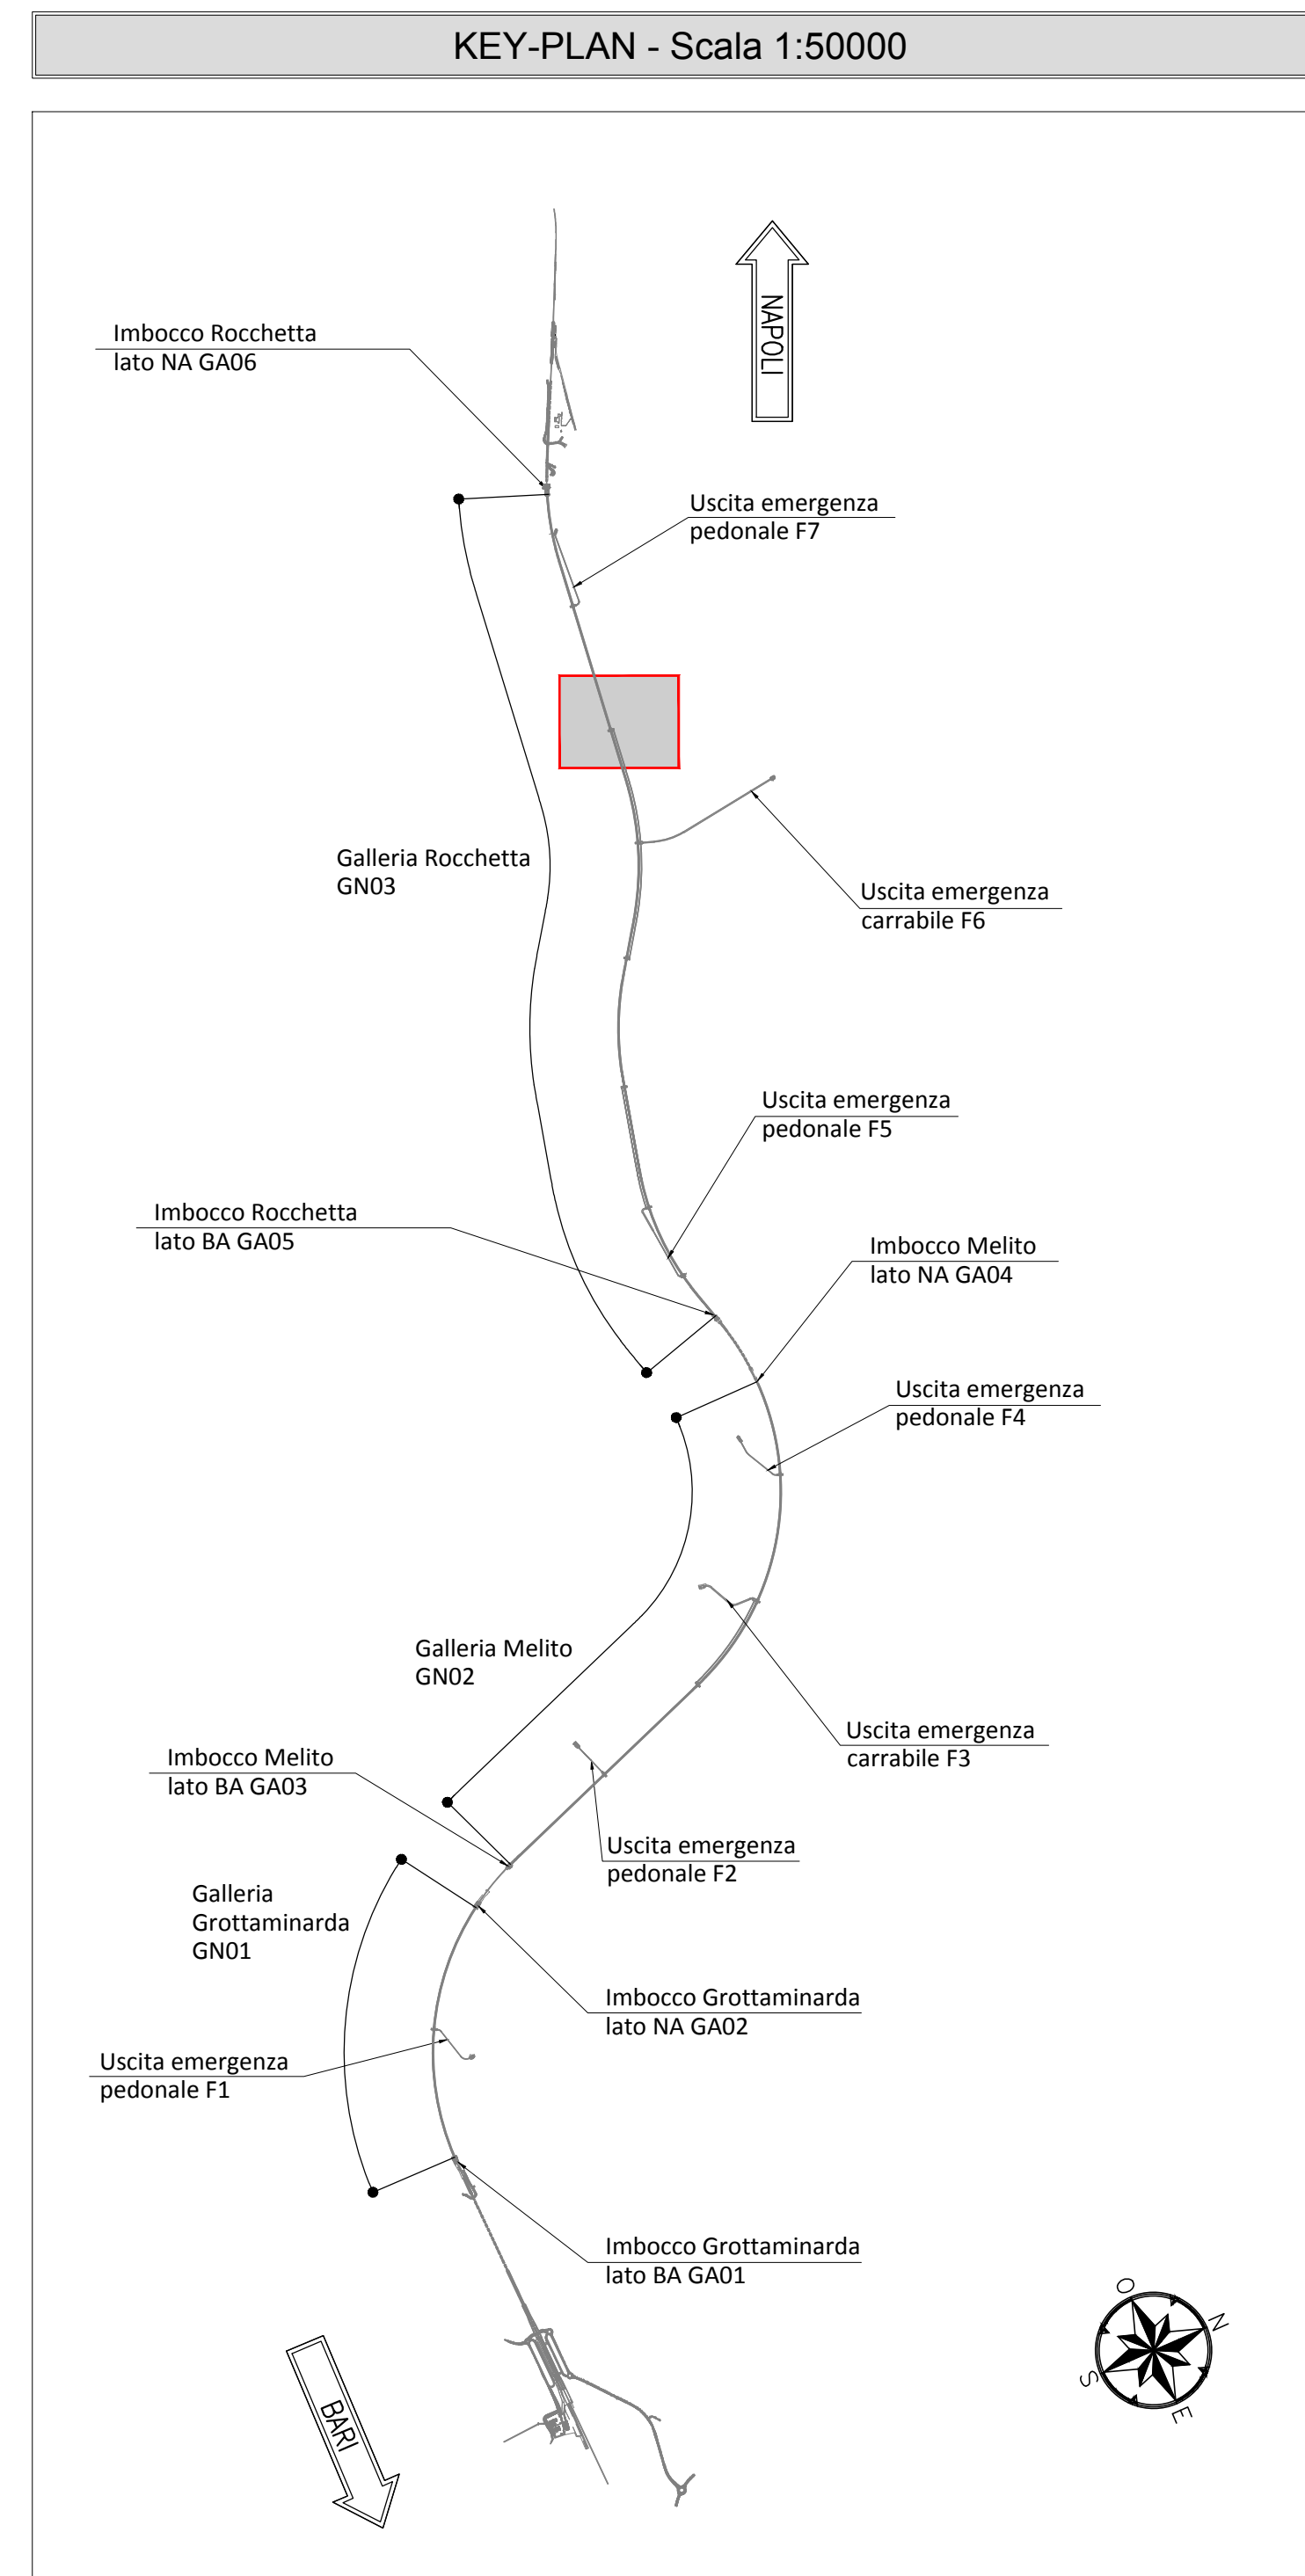


TABELLA PIASTRE PIEDE E GIUNZIONE CENTINA

1	n°1+1	VEDI ESPLOSO Sp=20
2	n°2+2	VEDI ESPLOSO Sp=10
3	n°2+2	VEDI ESPLOSO Sp=10

QUANTITA' RIFERITE ALLA CENTINA COMPLETA

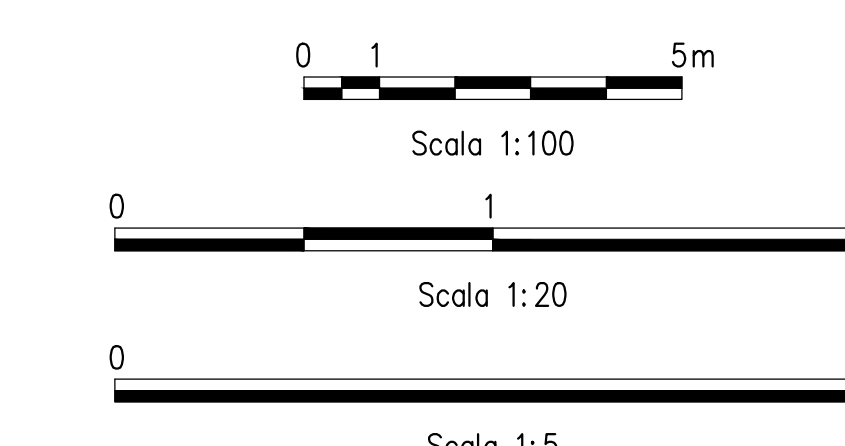

NOTA TABELLA MATERIALI

PER LE CARATTERISTICHE DEI MATERIALI E NOTE DI CARATTERE GENERALE SI RIMANDA ALL'ELABORATO "IF2801EZZSPGN000002"

LEGENDA

P.C.= PIANO DEI CENTRI
P.F.= PIANO DEL FERRO
P.S.1= PIANO DI SCAVO PROVVISORIO
P.S.2= PIANO DI SCAVO DEFINITIVO

NOTE GENERALI

- LE MISURE E GLI SVILUPPI DELLE CENTINE SONO CALCOLATI RISPETTO AI LORO ASSI, AL NETTO DELLE PIASTRE.
- LE MISURE SONO ESPRESSE IN MILLIMETRI.
- PER LE TOLLERANZE DI COSTRUZIONE VEDI RELAZIONE TECNICA.
- EVENTUALI DIFFERENZE TRA LE MISURE TOTALI E LE SOMMATORIE DELLE MISURE PARZIALI SONO DOVUTE AGLI ARROTONDAMENTI AUTOMATICI DI AUTOCAD.

COMMITTENTE: **RFI** INFRASTRUTTURE ITALIANE

DIREZIONE LAVORI: **ITALFERR**

APPALTATORE: **HirpiniaAV**

PROGETTAZIONE: **ROKSOIL**

MANDANTI: **NETENGINEERING** e **Alpina**

PROGETTO ESECUTIVO

ITINERARIO NAPOLI - BARI RADDOPPIO TRATTA APICE - ORSARA I LOTTO FUNZIONALE APICE - HIRPINIA

GN0 - GALLERIA ROCCHETTA - FINESTRA COSTRUTTIVA/USCITA DI EMERGENZA F6 (L. 13-855) E CUNCIOLI PEDONALI (L. 12-475) LATO BA E (L. 14-725) LATO VA

ZONA DI INNESTO CON GALLERIA DI LINEA AL KM 14+725 (LATO NA)

GALLERIA LATERALE DI COLLEGAMENTO LATO BINARIO DISPARI

Campo 2 - Centina - carpenteria Tav. 1/2

Rev.	Descrizione	Elaborato	Data	Verificato	Data	Approvato	Data	Autore/Rev. Data
A	Emissione per consegna	M. Aguiarino	21/03/2020	B. Spiganti	21/03/2020	M. Cassi	21/03/2020	Ing. G. Cassani
B	Revisione per struttura	M. Aguiarino	04/04/2020	B. Spiganti	04/04/2020	M. Cassi	04/04/2020	

COMMESSA: I F 2 8 0 1 E Z Z B 2

LOTTO: 0 1

FASE: 0 1

ENTE: E

TIPO DOC.: Z

OPERA/DISCIPLINA: B

PROGR.: G N 0 9 0 0

PROGR. REV.: 0 9 4 B

SCALA: 1:100 - 1:20 - 1:5

File: IF2801EZZBZGN9000548.dwg