
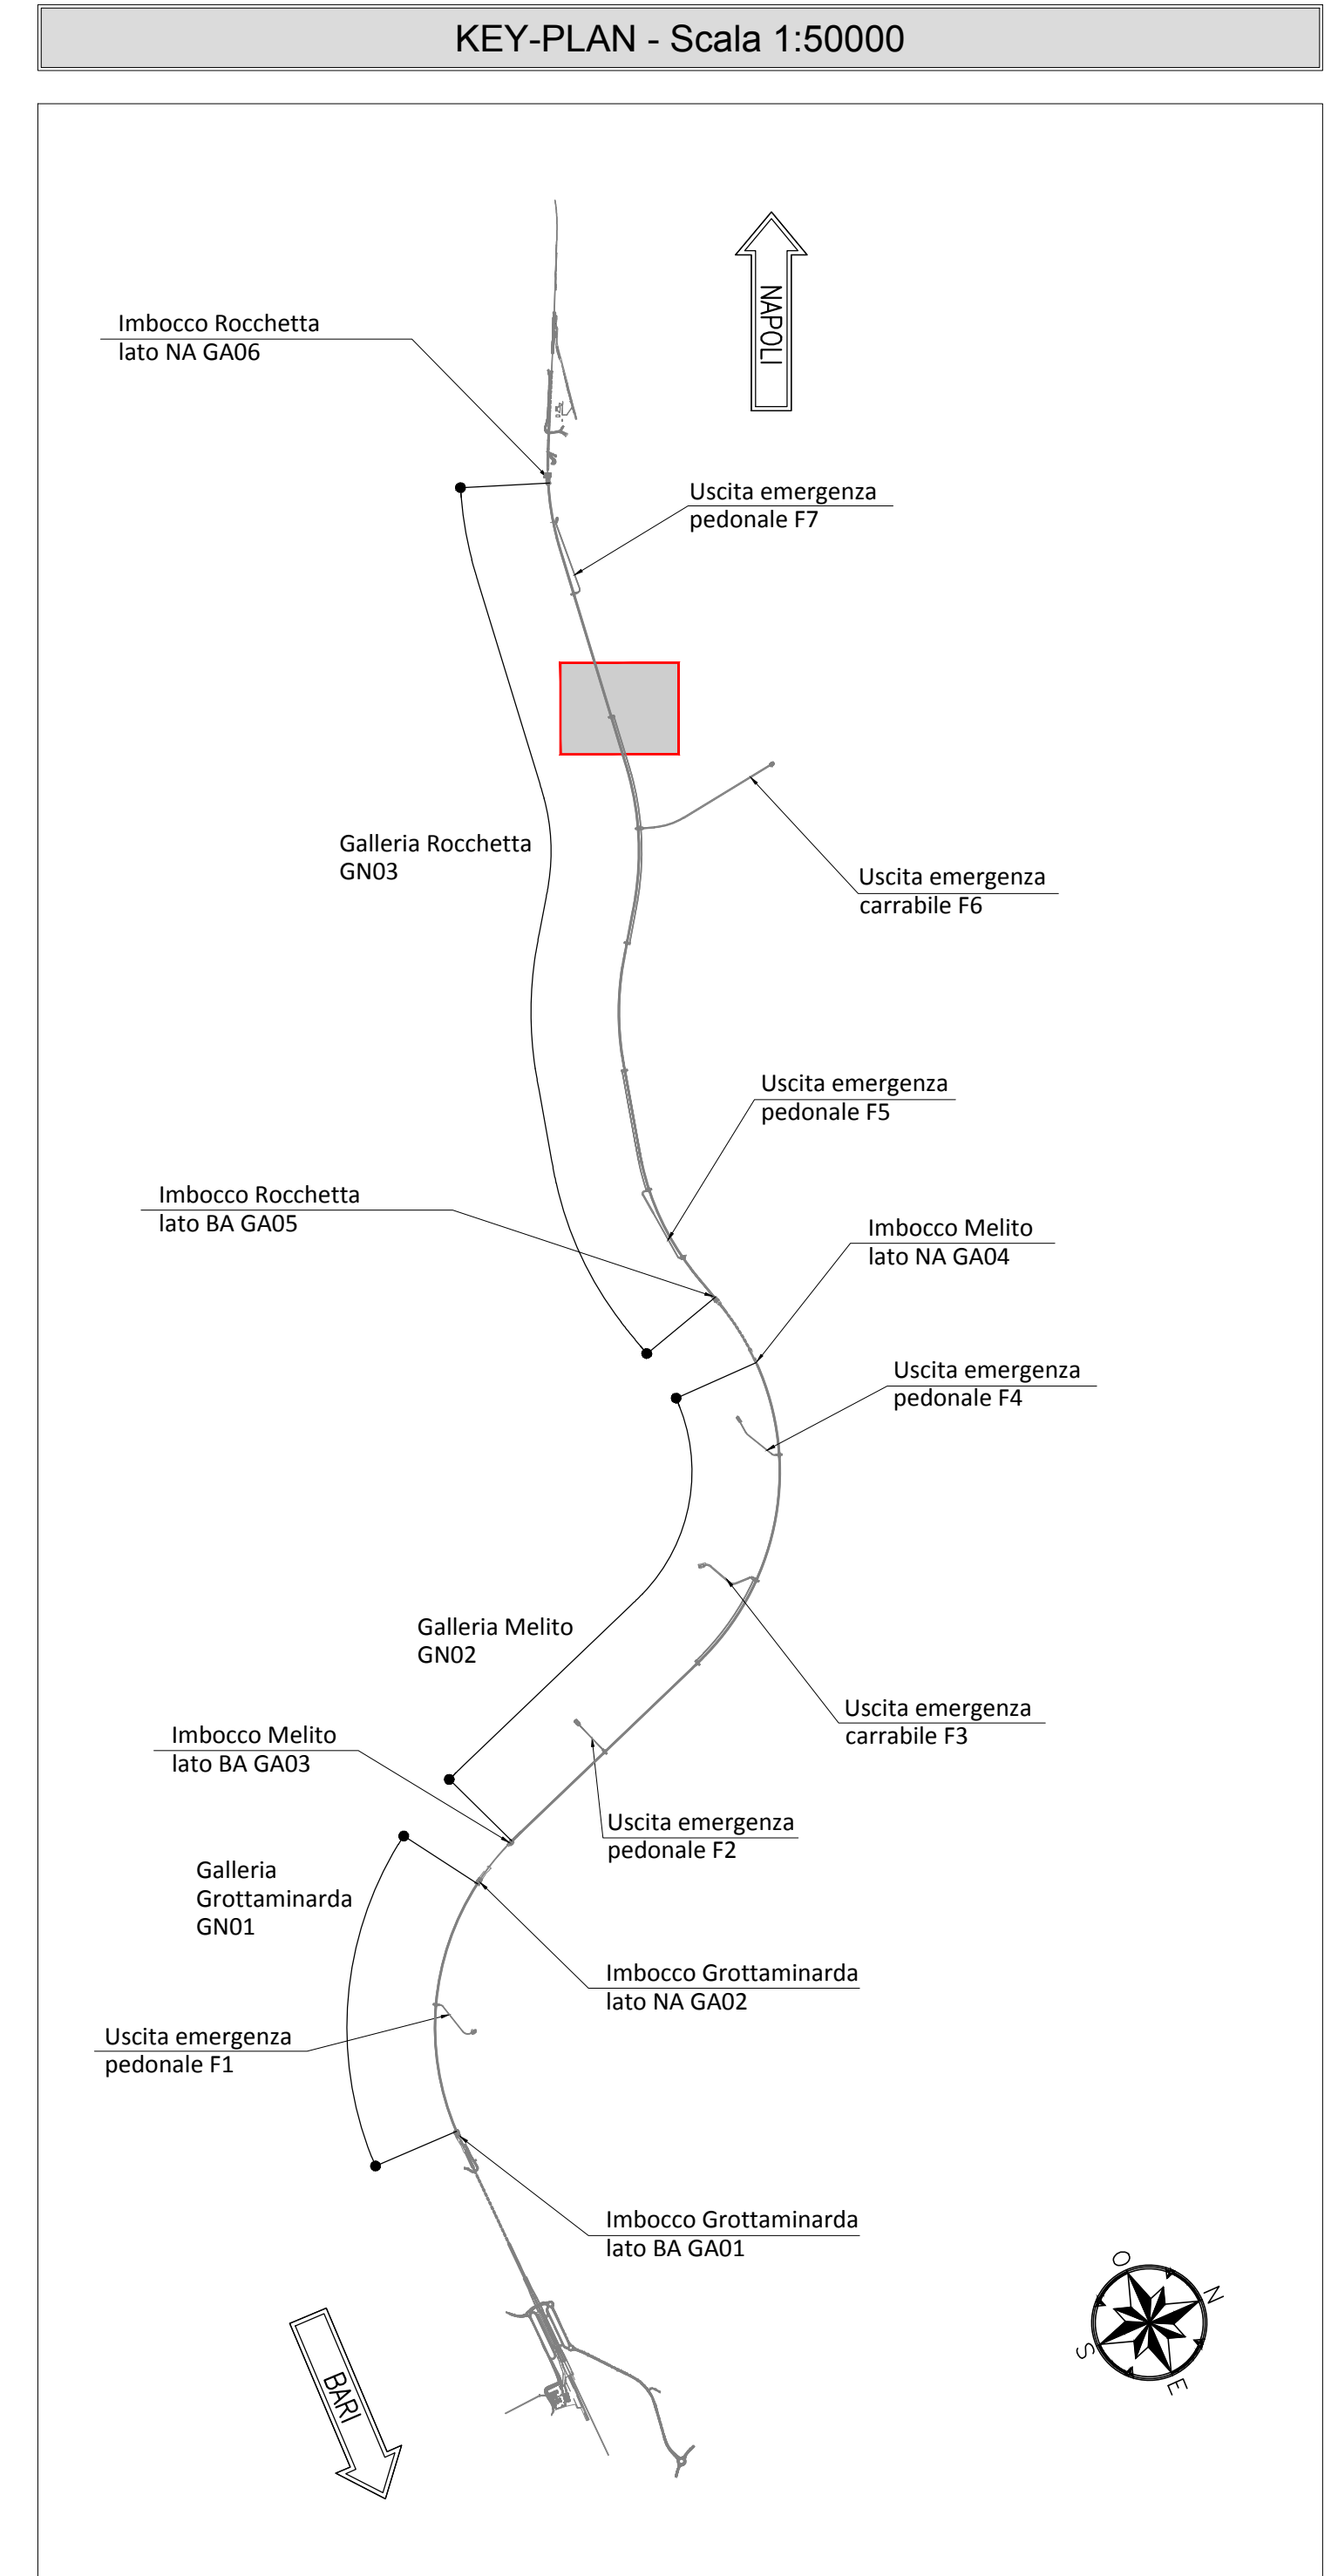
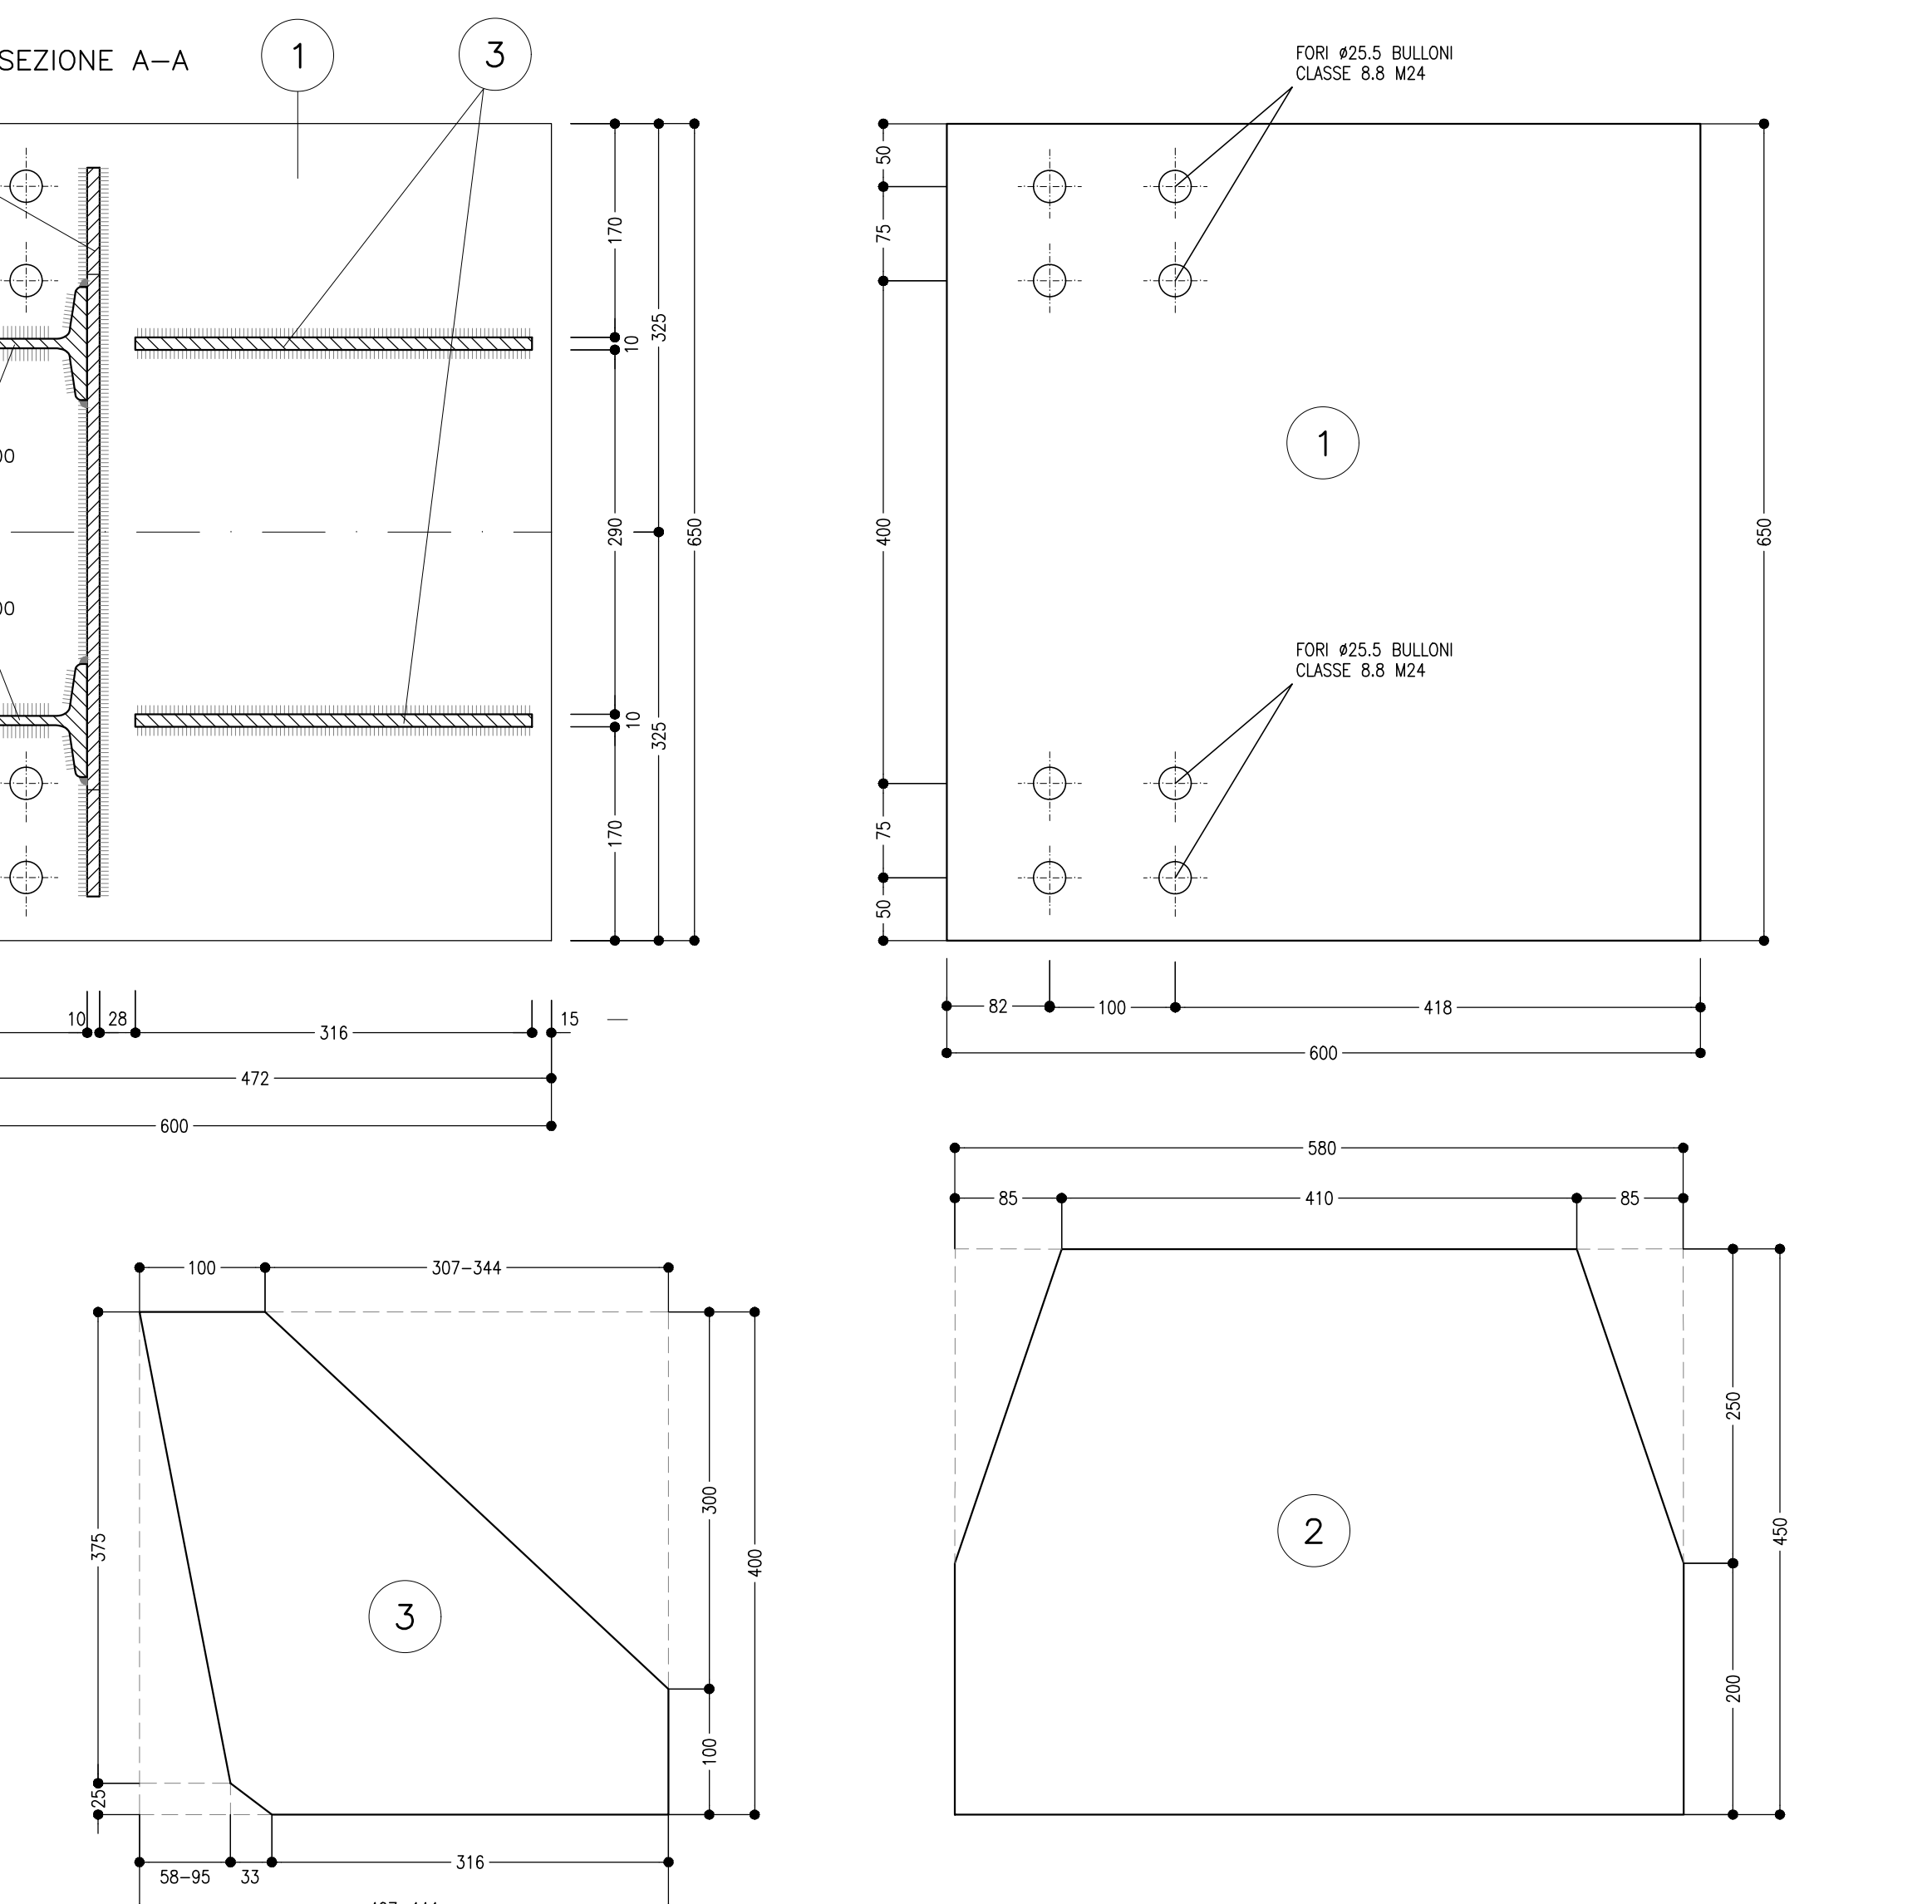
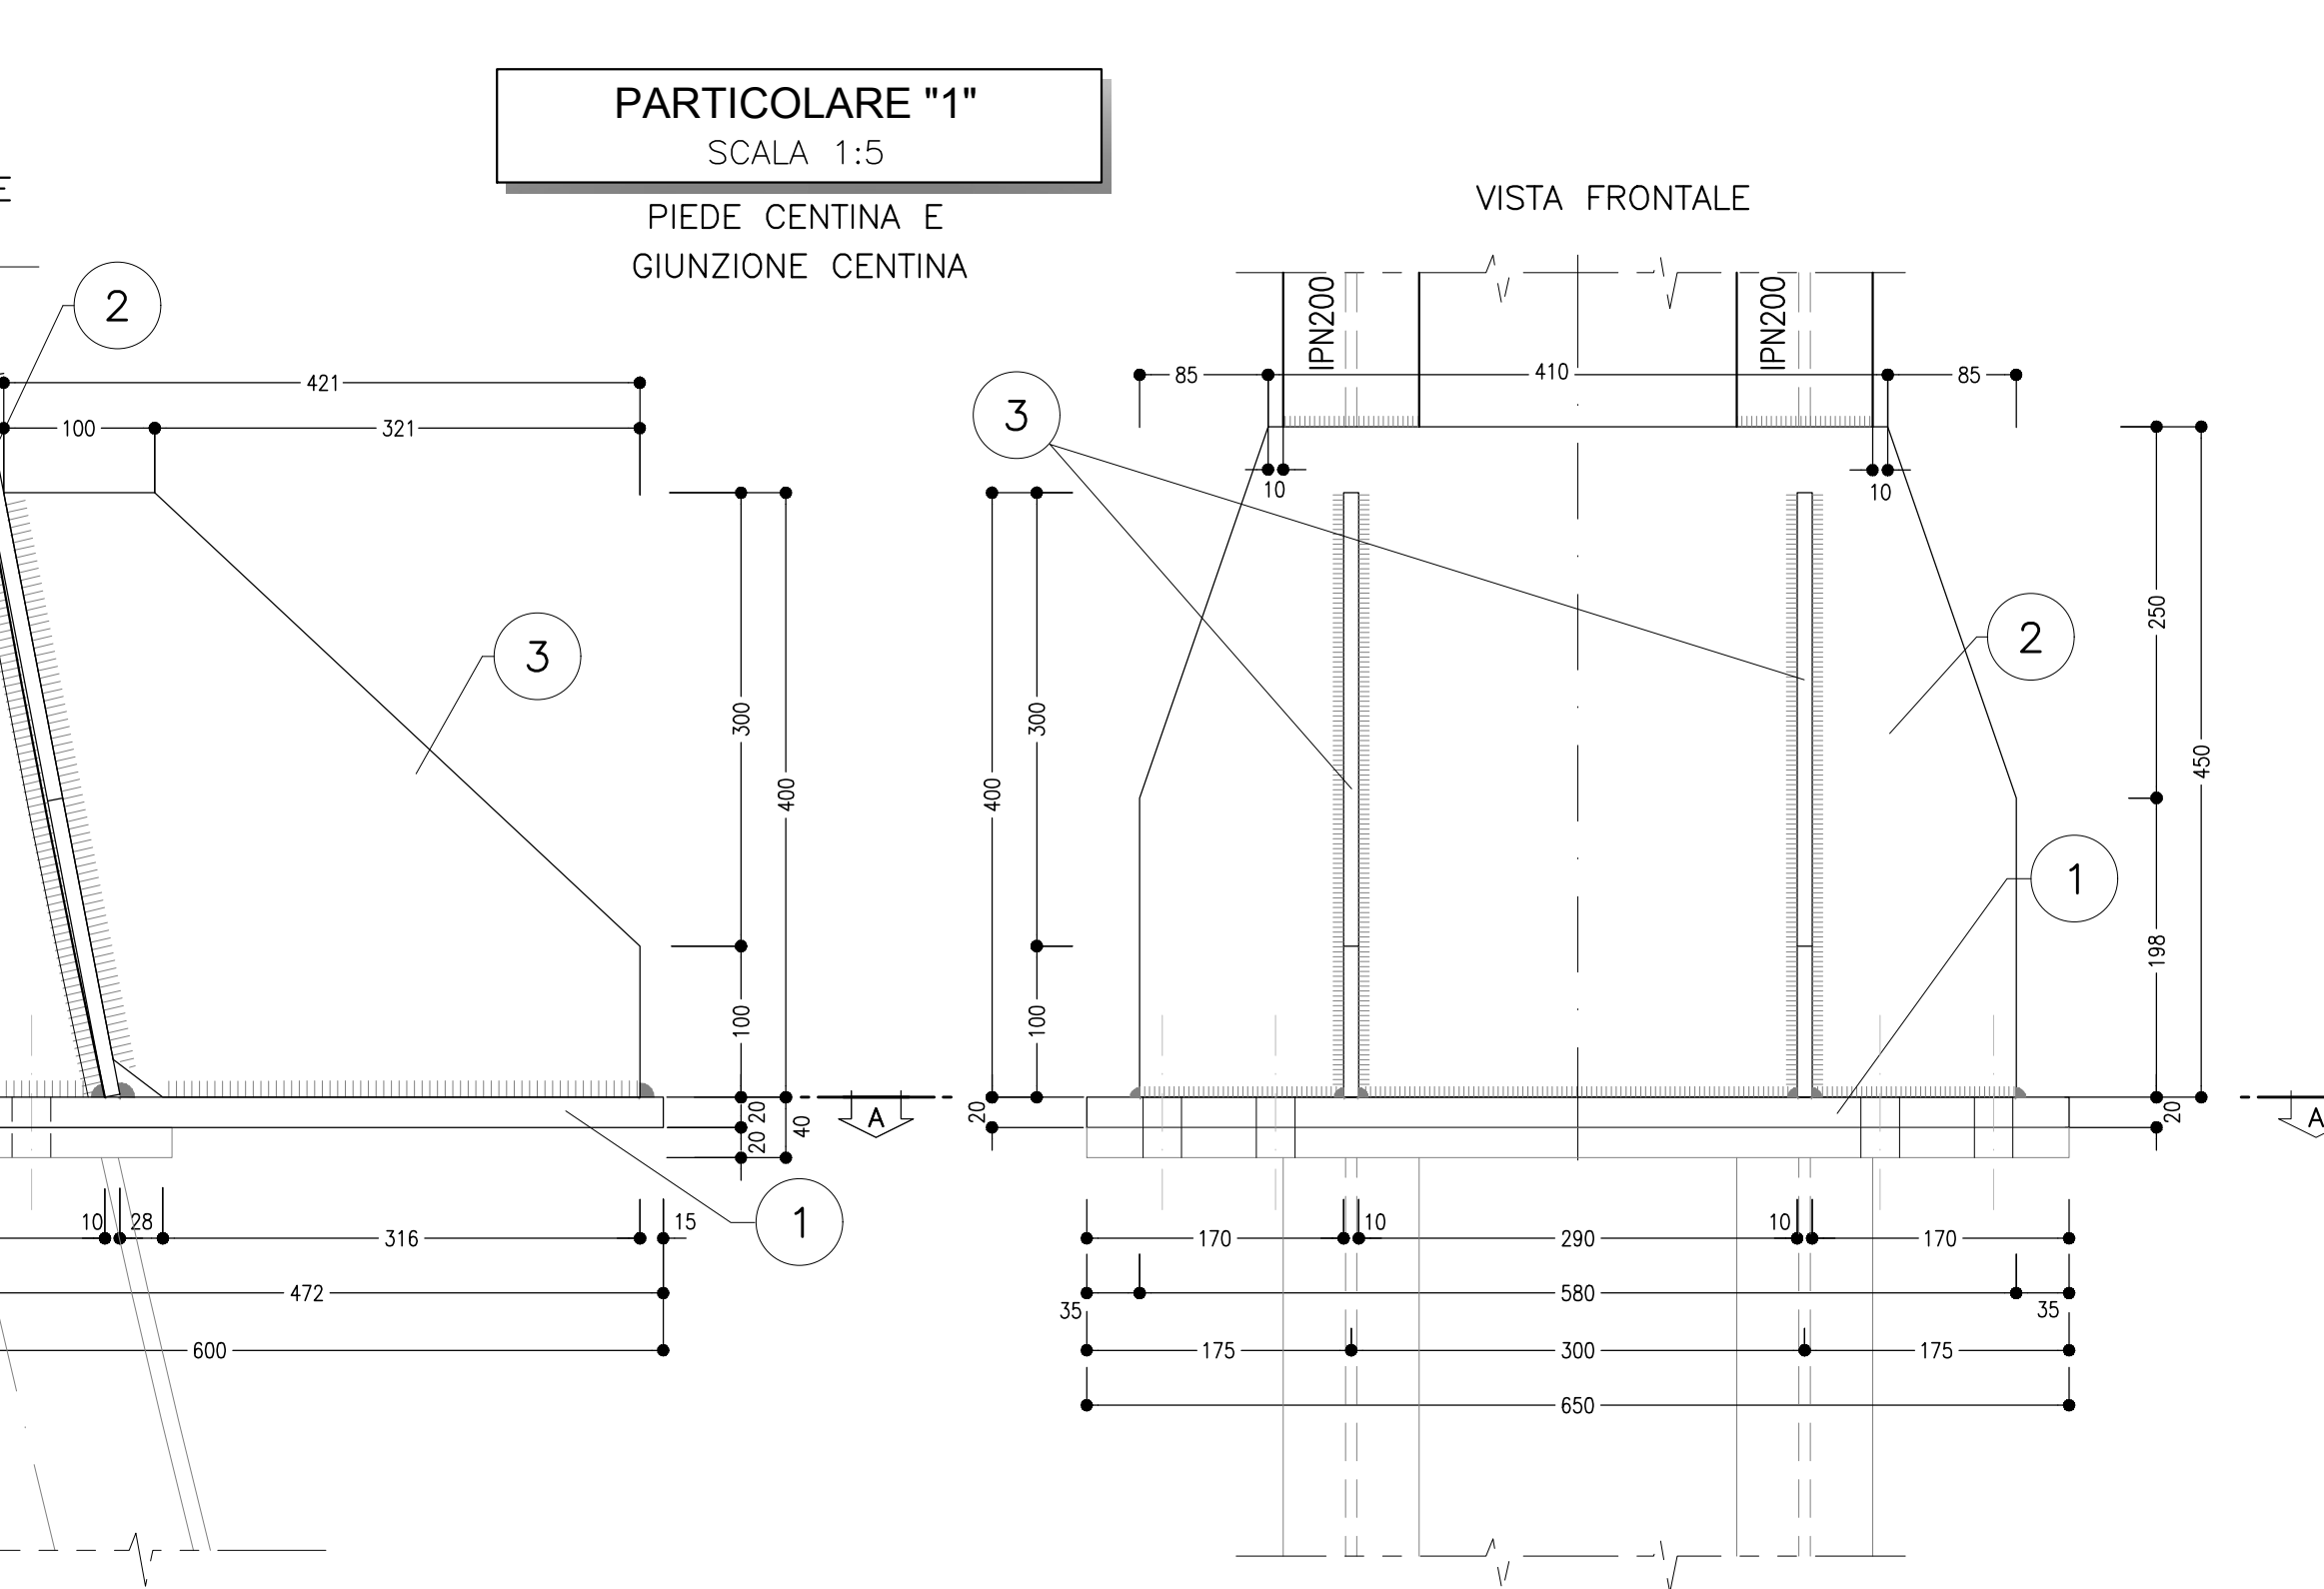
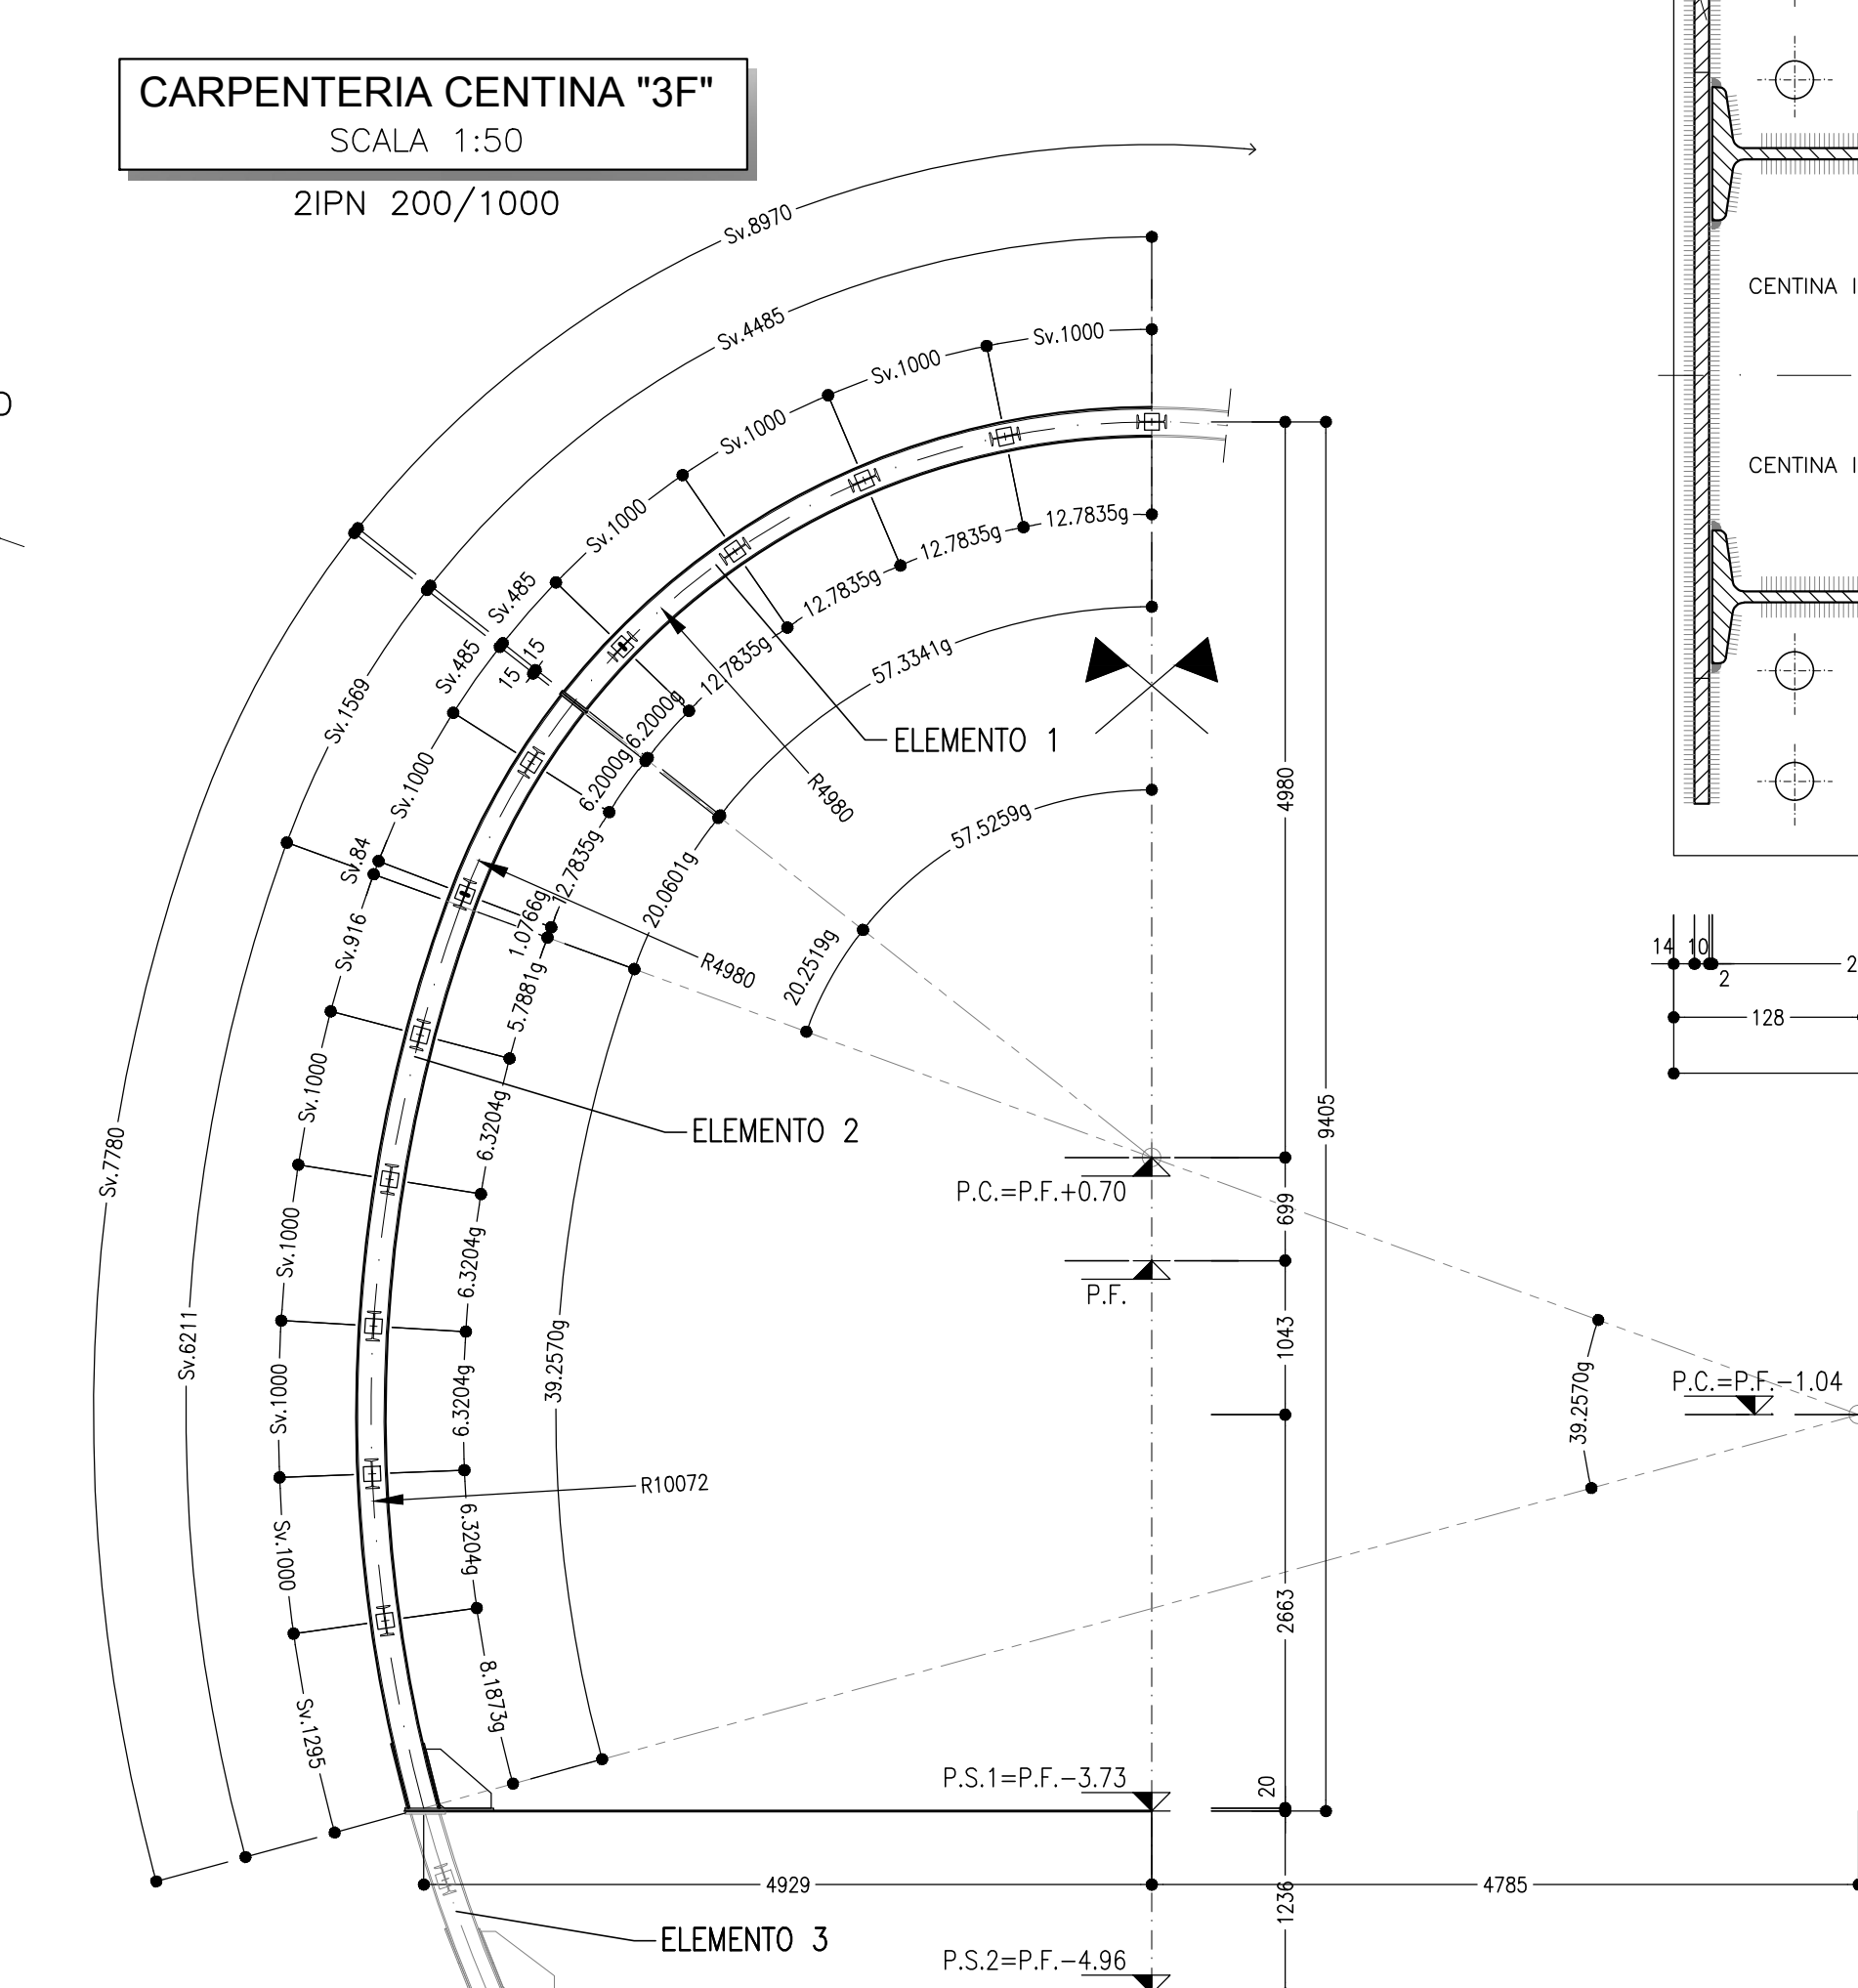
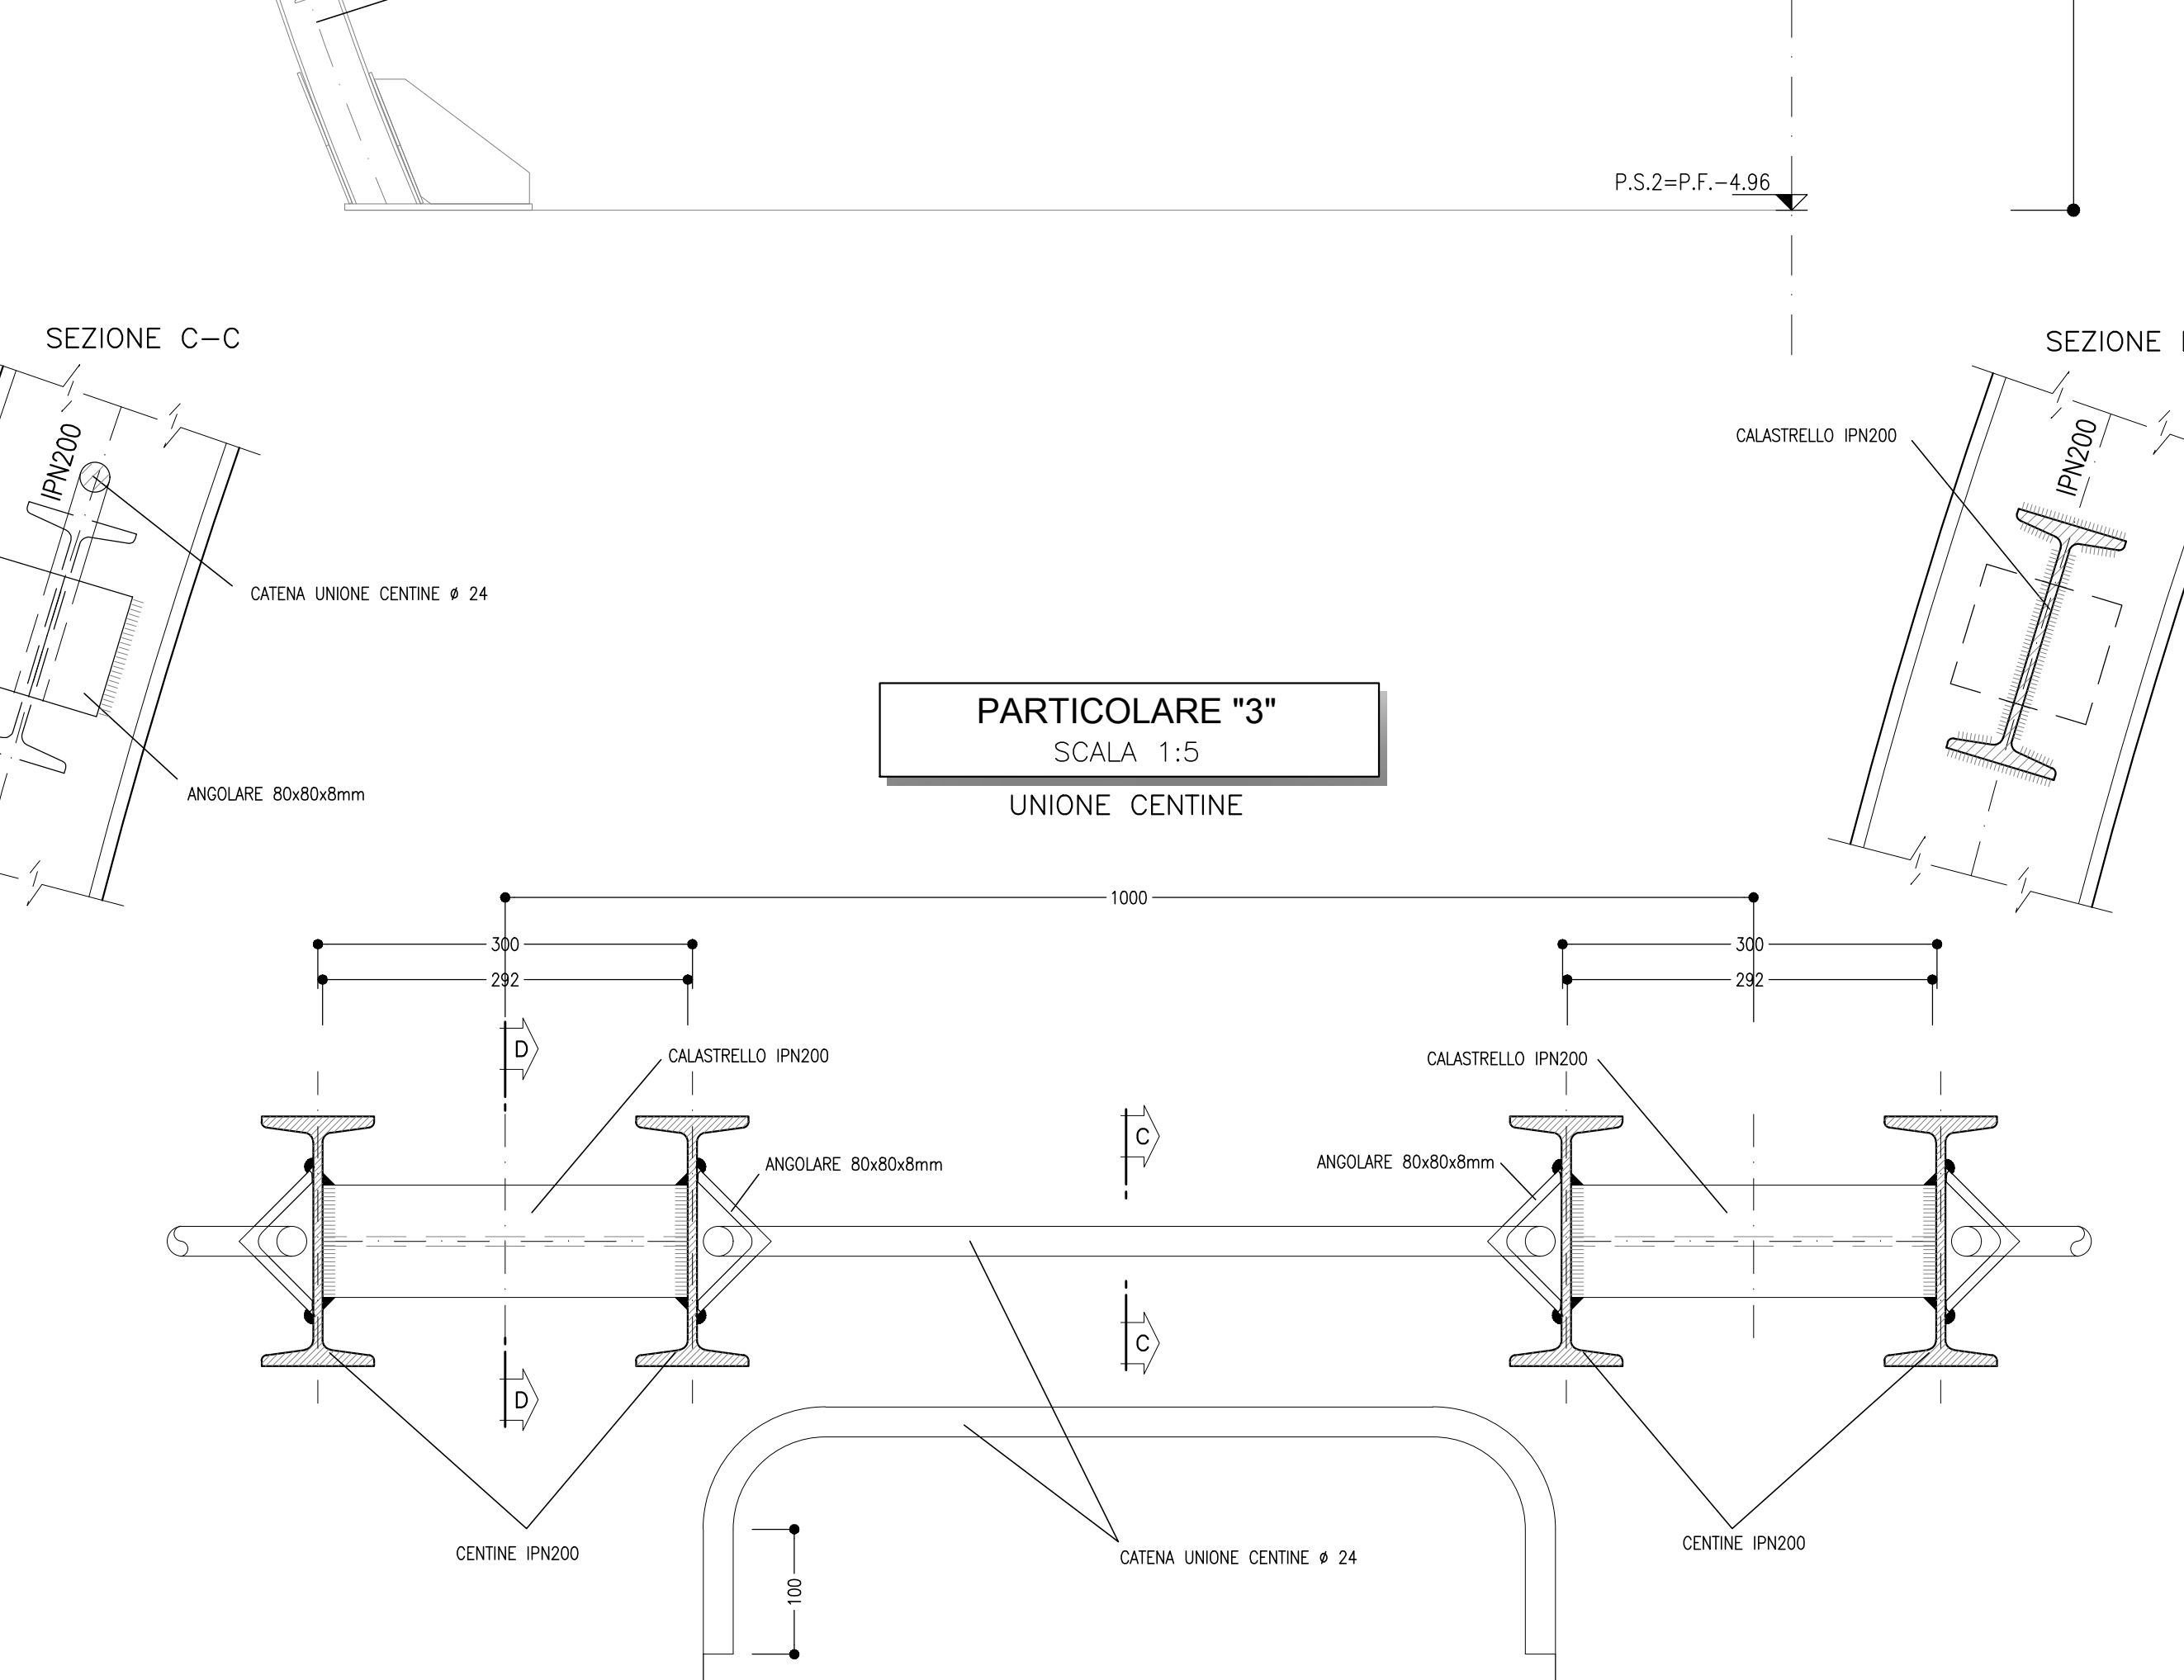
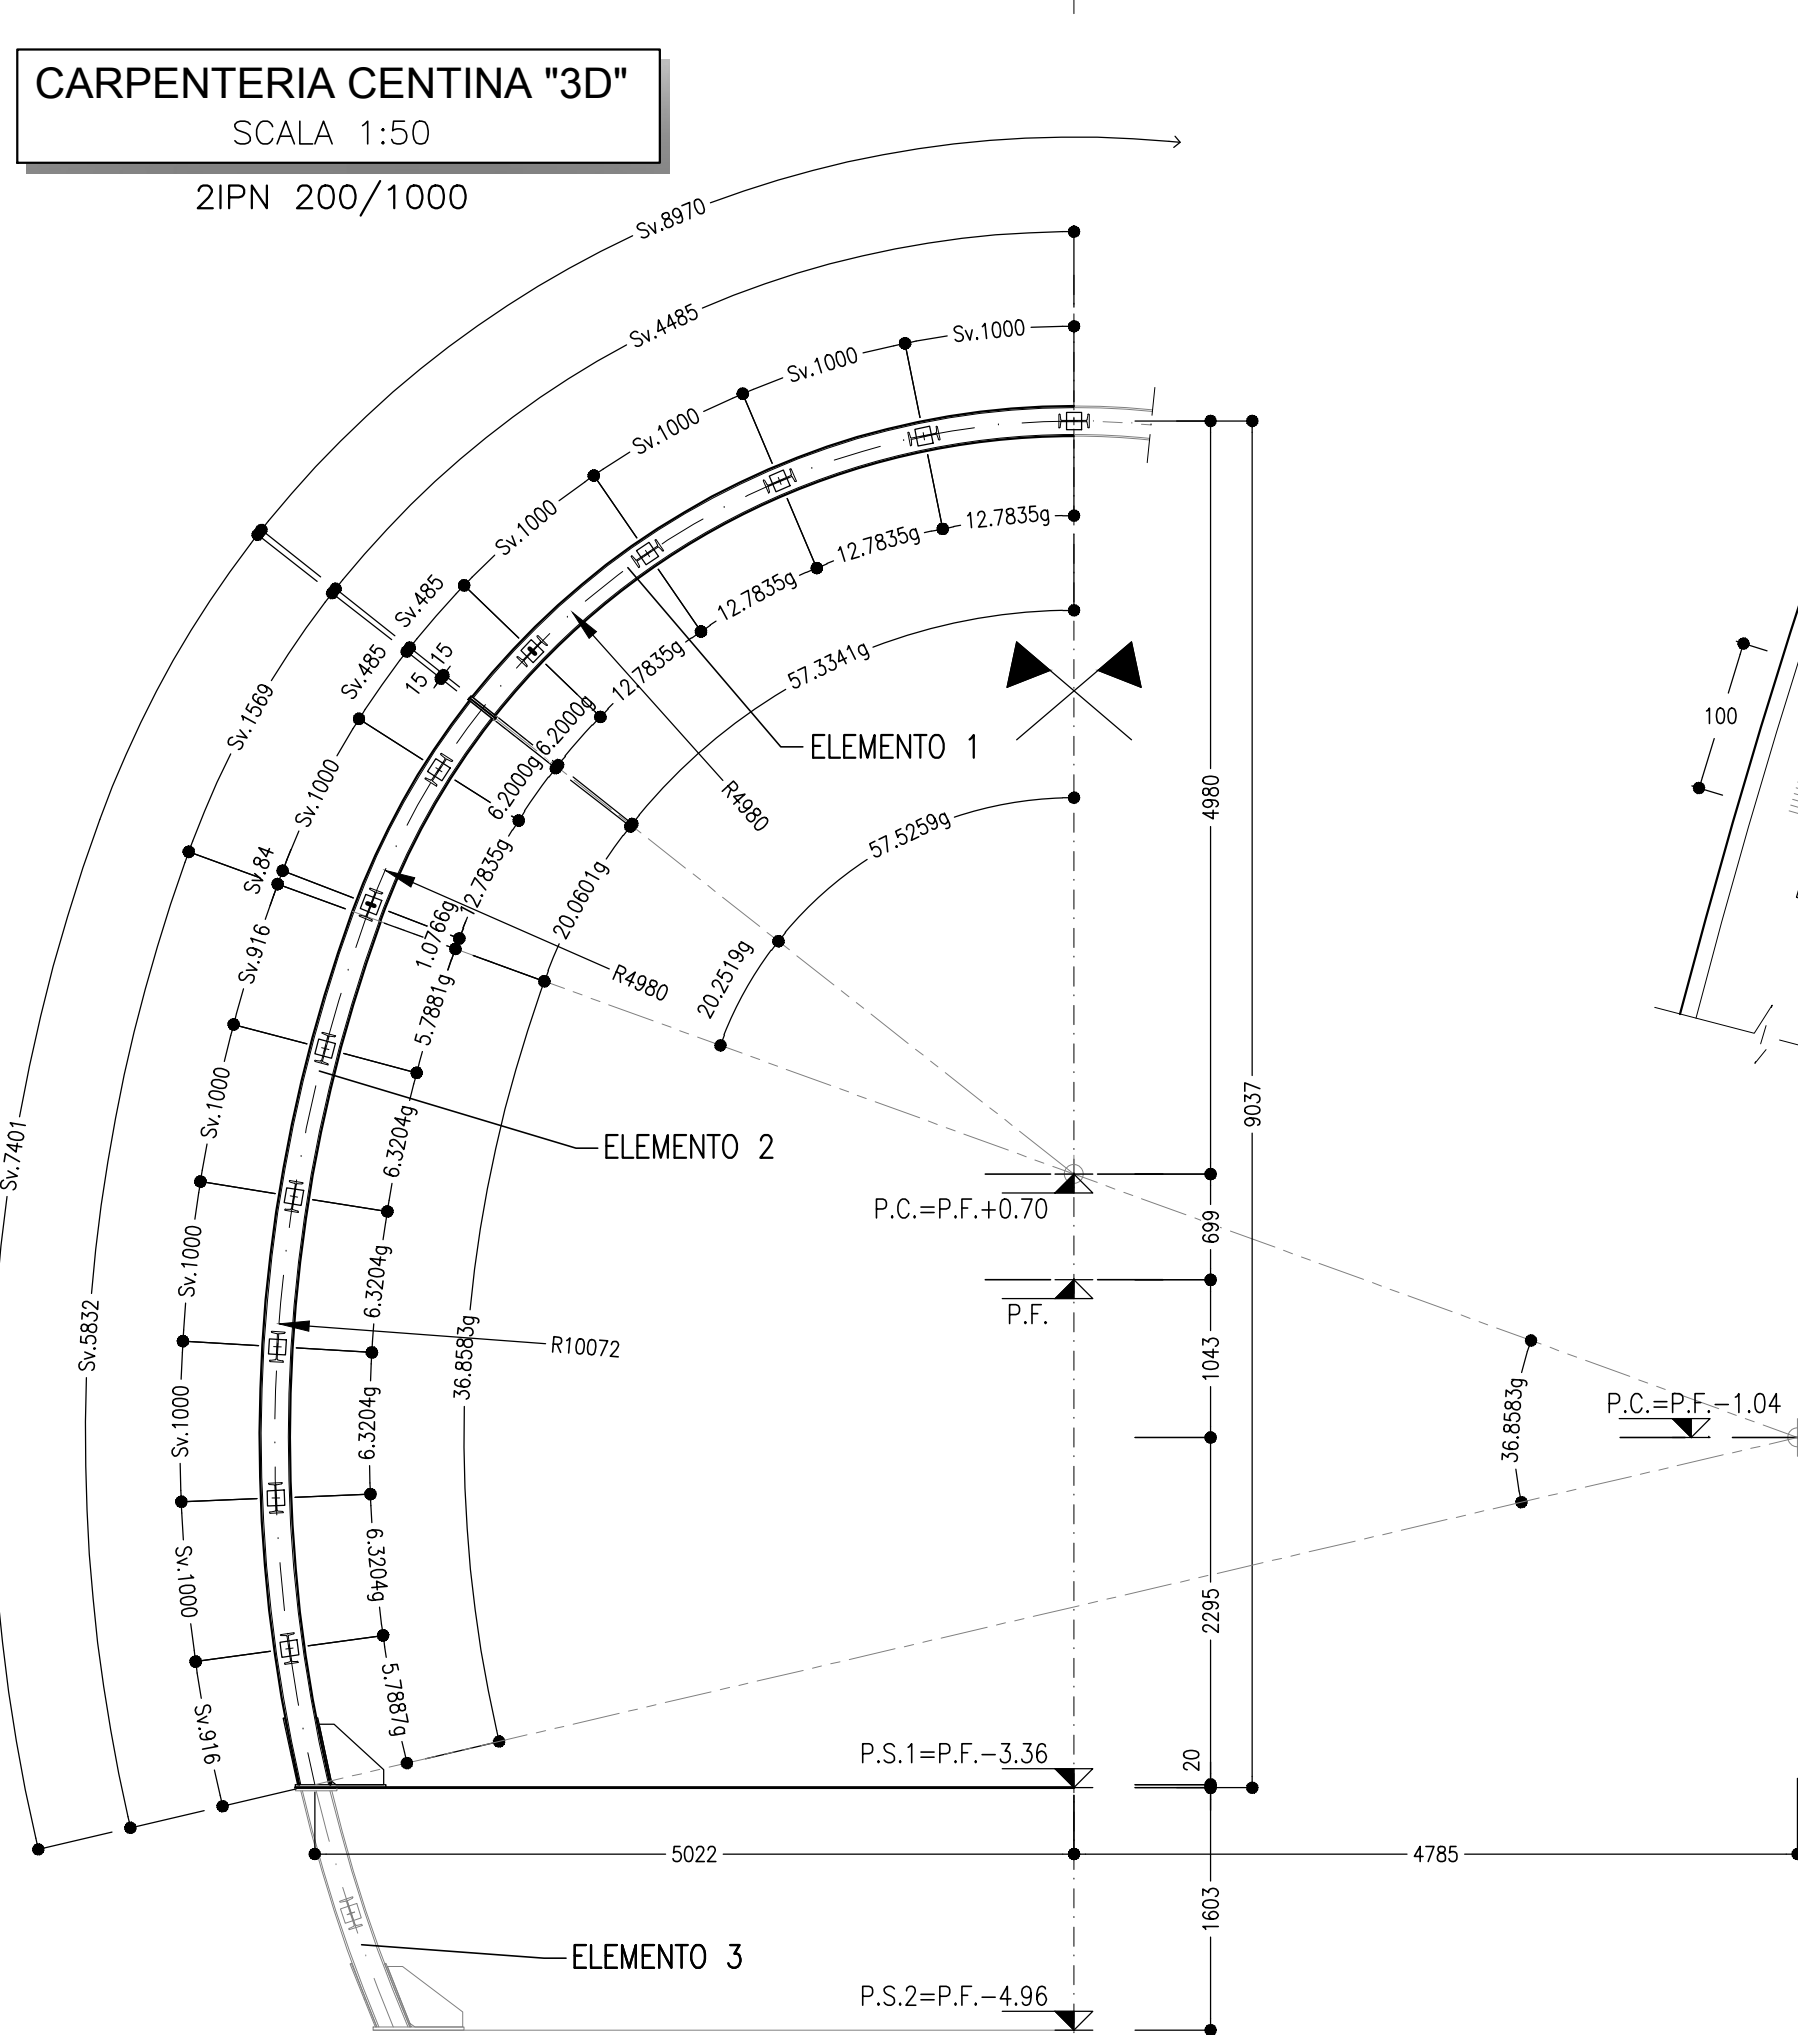


**TABELLA PIASTRE PIEDE E GIUNZIONE CENTINA**

1	n°1+1	VEDI ESPLOSO Sp=20
2	n°2+2	VEDI ESPLOSO Sp=10
3	n°2+2	VEDI ESPLOSO Sp=10

QUANTITA' RIFERITE ALLA CENTINA COMPLETA

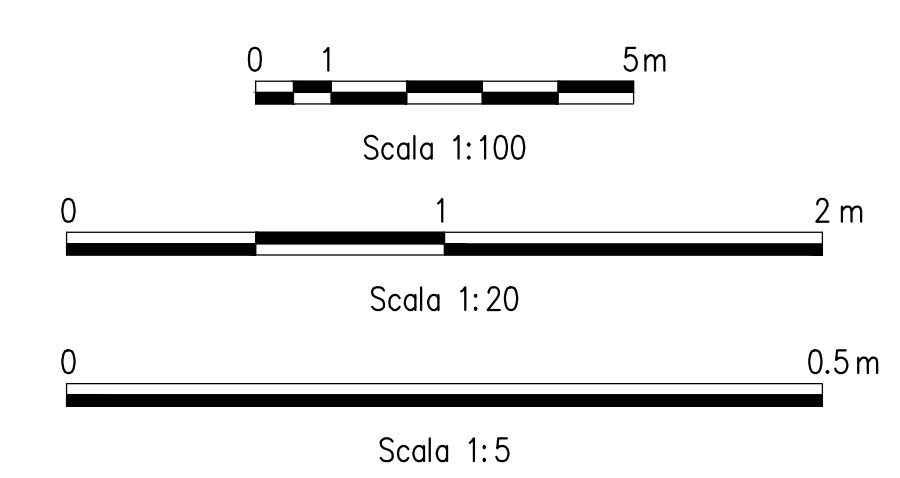

**NOTA TABELLA MATERIALI**

PER LE CARATTERISTICHE DEI MATERIALI E NOTE DI CARATTERE GENERALE SI RIMANDA ALL'ELABORATO "F2801EZZSPGN000002"

**LEGENDA**

P.C.= PIANO DEI CENTRI  
P.F.= PIANO DEL FERRO  
P.S.1= PIANO DI SCAVO PROVVISORIO  
P.S.2= PIANO DI SCAVO DEFINITIVO

**NOTE GENERALI**

- LE MISURE E GLI SVILUPPI DELLE CENTINE SONO CALCOLATI RISPETTO AI LORO ASSI, AL NETTO DELLE PIASTRE.
- LE MISURE SONO ESPRESSE IN MILLIMETRI
- PER LE TOLLERANZE DI COSTRUZIONE VEDI RELAZIONE TECNICA
- EVENTUALI DIFFERENZE TRA LE MISURE TOTALI E LE SOMMATORIE DELLE MISURE PARZIALI SONO DOVUTE AGLI ARROTONDAMENTI AUTOMATICI DI AUTOCAD

**COMMITTENTE:** RFI - R.F.E. FERROVIARIA ITALIANA - GRUPPO FERROVIE DELLO STATO ITALIANE

**DIREZIONE LAVORI:** ITALFERR - GRUPPO FERROVIE DELLO STATO ITALIANE

**APPALTATORE:** CONSORZIO HIRPINIA AV - Ing. Vincenzo Morello

**PROGETTAZIONE:** ROX SOUL S.p.A.

**MANDANTE:** salini impregio, ASTALDI, NETENGINEERING, Alpina

**PROGETTO ESECUTIVO**

**ITINERARIO NAPOLI - BARI RADDOPPIO TRATTA APICE - ORSARA I LOTTO FUNZIONALE APICE - HIRPINIA**

GN03 - GALLERIA ROCCHETTA - FINESTRA COSTRUTTIVA/USCITA DI EMERGENZA F0 (4) 10+850 E CUNCIOLI PEDONALI (4) 12+975 (LATO BA) E 14+725 (LATO NA)

ZONA DI INNESTO CON GALLERIA DI LINEA AL KM 14+725 (LATO NA)

GALLERIA LATERALE DI COLLEGAMENTO LATO BINARIO DISPARI

Campo 3 - Centina - carpenteria Tav. 1/2

APPALTATORE	DIRETTORE DELLA PROGETTAZIONE		PROGETTISTA
CONSORZIO HIRPINIA AV	Il Responsabile progettazione fra le varie appaltazioni specialistiche		ROX SOUL S.p.A.
Ing. Vincenzo Morello	Ing. G. Cassari		Ing. G. Cassari

COMMESSA	LOTTO	FASE	ENTE	TIPO DOC.	OPERADISCIPLINA	PROGR.	REV.	SCALA:
I F 2 B	0 1	E	Z Z	B Z	G N 0 9 0 0	0 9	B	1:100 - 1:20 - 1:5

Rev.	Descrizione	Redatto	Verificato	Approvato	Data	Autore/Verificatore
A	Emissione per consegna	M. Agrippone	B. Spignardi	M. Cassari	21/05/2020	Ing. G. Cassari
B	Revisione per struttura	M. Agrippone	B. Spignardi	M. Cassari	09/06/2020	Ing. G. Cassari

File: F2801EZZZBZGN000006B.dwg n. Elab: -