
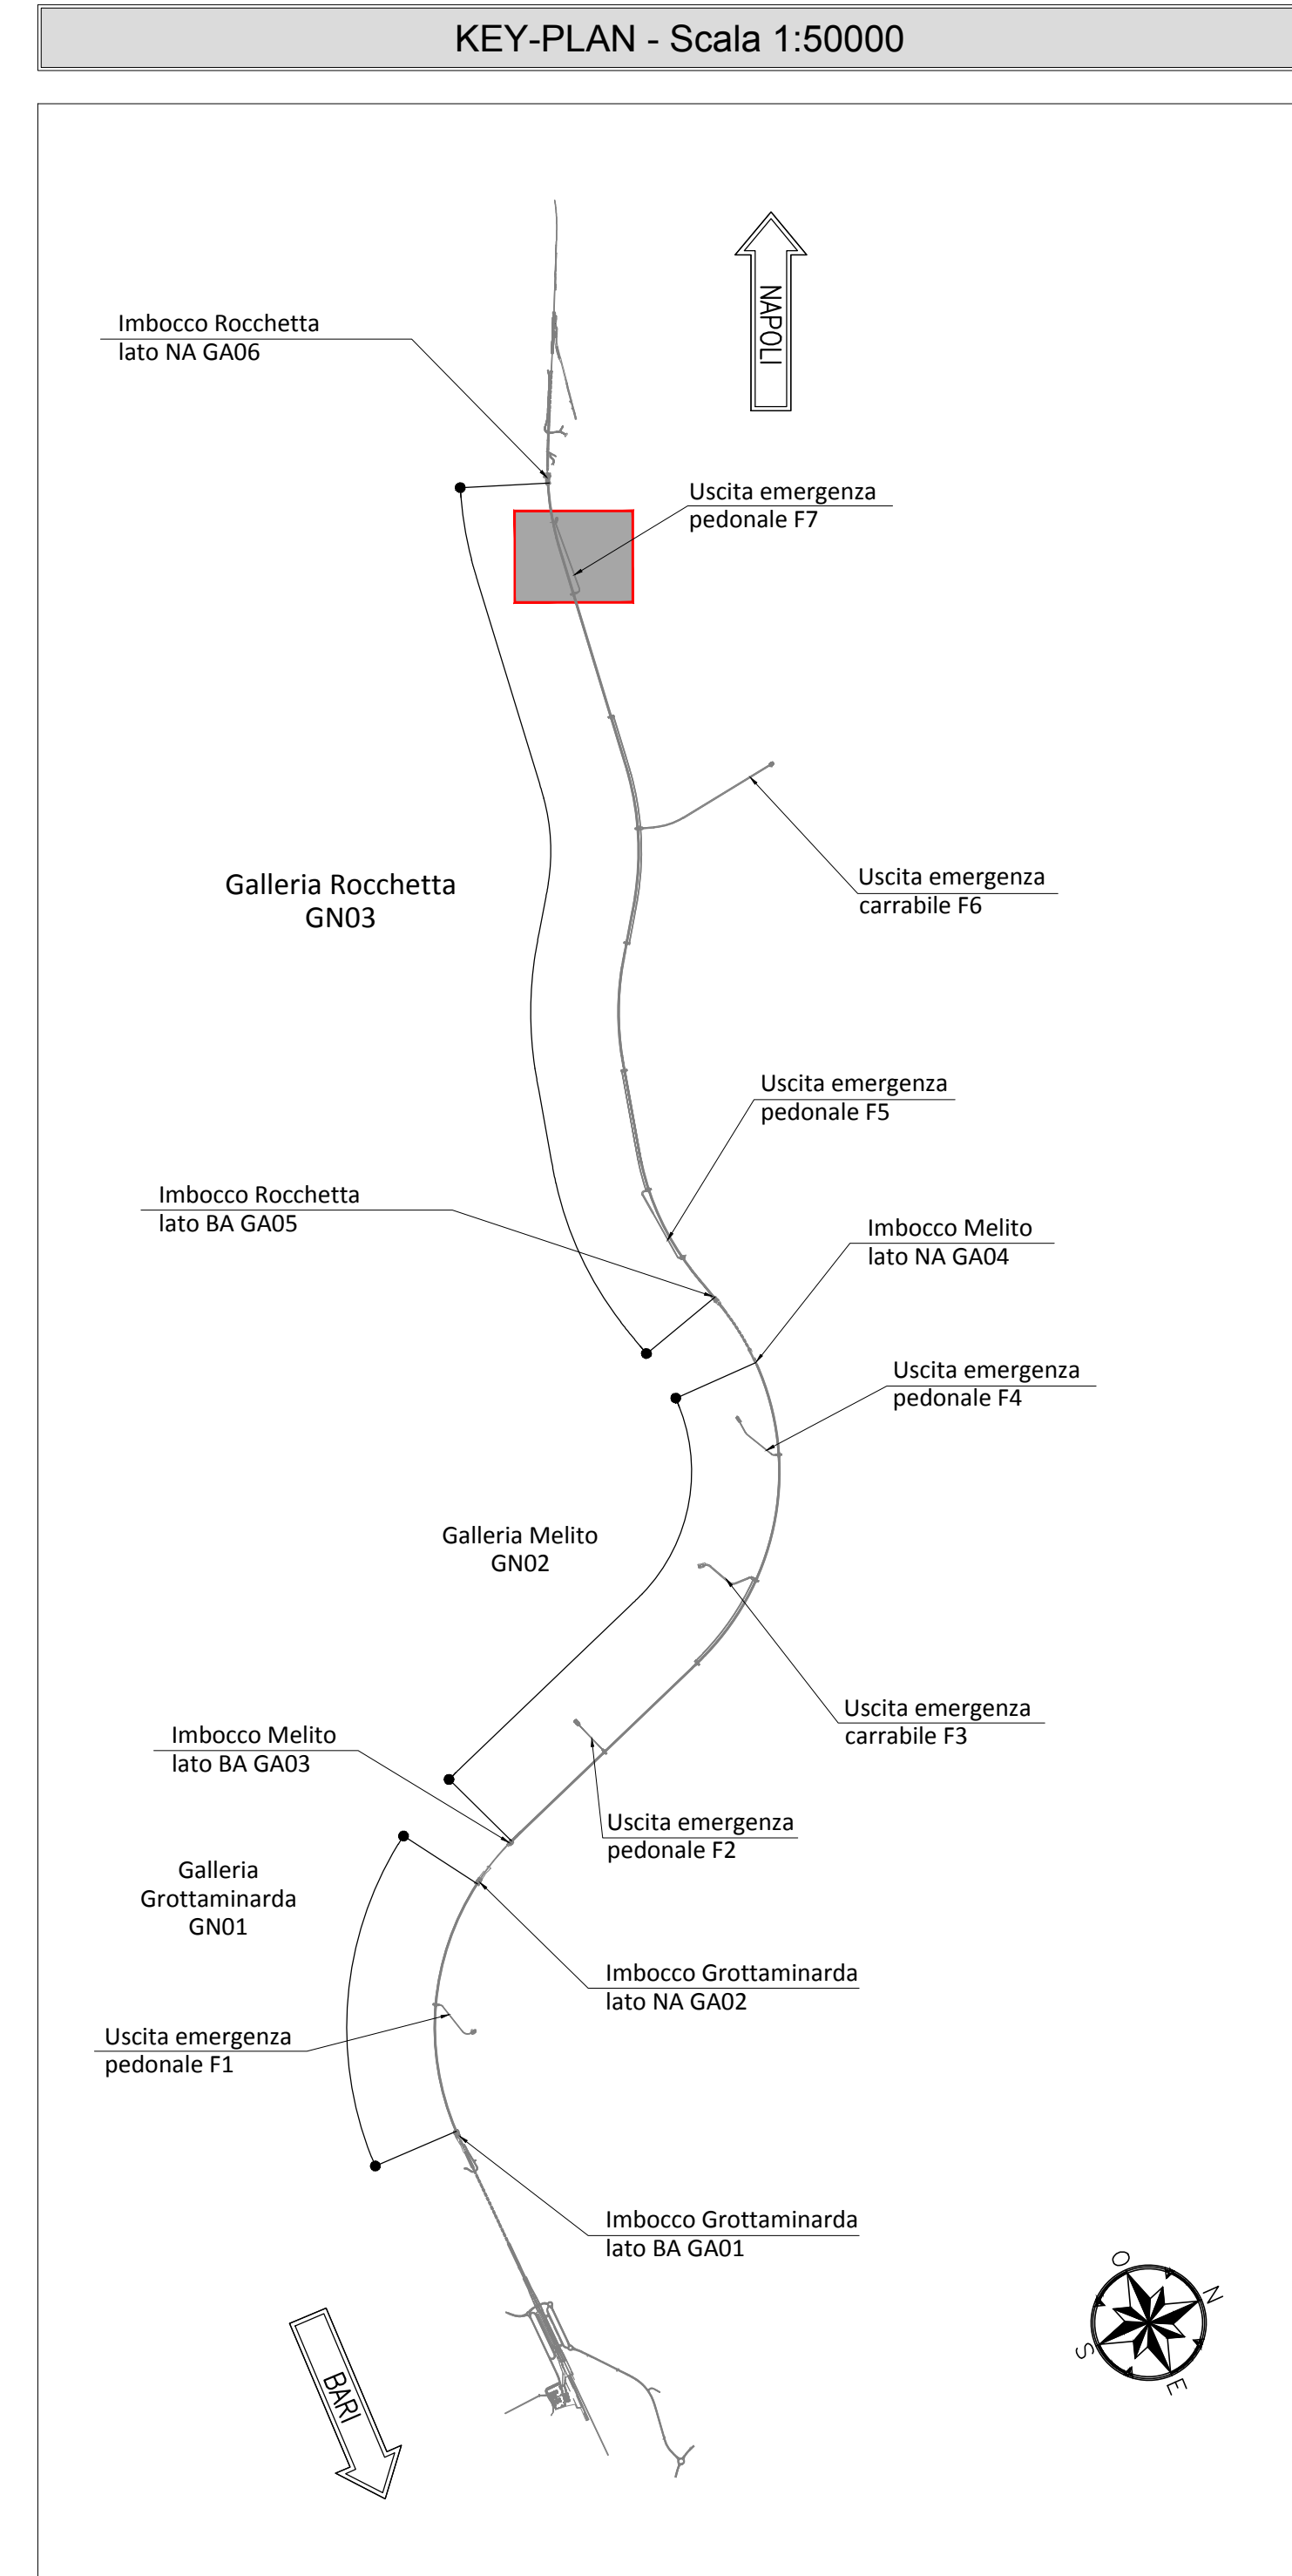


**TABELLA PIASTRE PIEDE E GIUNZIONE CENTINA**

|   |      |                    |
|---|------|--------------------|
| 1 | r1+1 | VEDI ESPLOSO Sp=20 |
| 2 | r2+2 | VEDI ESPLOSO Sp=10 |
| 3 | r2+2 | VEDI ESPLOSO Sp=10 |

QUANTITA' RIFERITE ALLA CENTINA COMPLETA

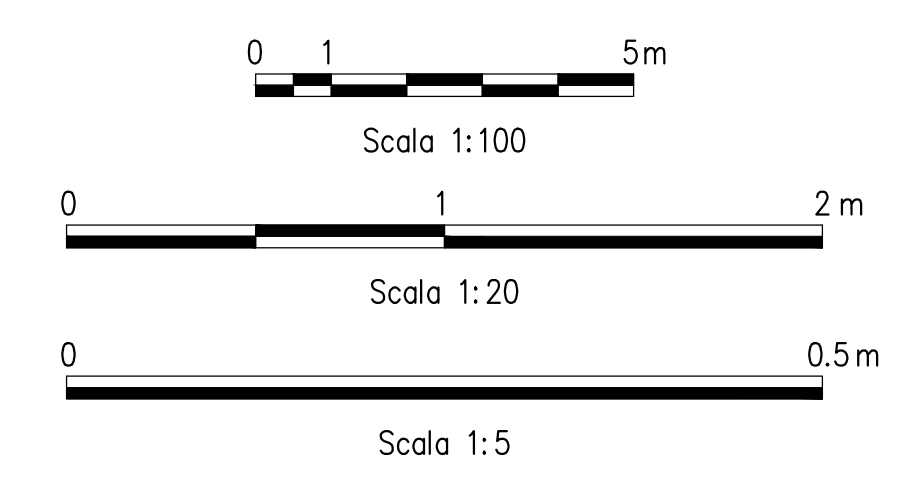

**NOTA TABELLA MATERIALI**

PER LE CARATTERISTICHE DEI MATERIALI E NOTE DI CARATTERE GENERALE SI RIMANDA ALL'ELABORATO "F2801EZZSFGN0000002"

**NOTE GENERALI**

- LE MISURE E GLI SVILUPPI DELLE CENTINE SONO CALCOLATI RISPETTO AI LORO ASSI, AL NETTO DELLE PIASTRE.
- LE MISURE SONO ESPRESSE IN MILLIMETRI.
- PER LE TOLLERANZE DI COSTRUZIONE VEDI RELAZIONE TECNICA.
- EVENTUALI DIFFERENZE TRA LE MISURE TOTALI E LE SCAMBIATURE DELLE MISURE PARZIALI SONO DOVUTE AGLI ARROTONDAMENTI AUTOMATICI DI AUTOCAD.

**LEGENDA**

P.C.= PIANO DEI CENTRI      P.S.1= PIANO DI SCAVO PROVVISORIO  
P.F.= PIANO DEL FERRO      P.S.2= PIANO DI SCAVO DEFINITIVO

**COMMITTENTE:** RFI - R.F.E. FERROVIARIA ITALIANA - GRUPPO FERROVIE DELLO STATO ITALIANE

**DIREZIONE LAVORI:** **ITALFERR** - GRUPPO FERROVIE DELLO STATO ITALIANE

**APPALTATORE:** **HirpiniaAV** - **salini impregio** - **ASTALDI**

**PROGETTAZIONE:** **ROK SOUL** s.p.a. - **NETENGINEERING** - **Alpina** s.p.a.

**PROGETTO ESECUTIVO**

**ITINERARIO NAPOLI - BARI RADDOPPIO TRATTA APICE - ORSARA I LOTTO FUNZIONALE APICE - HIRPINIA**

**GN10 - GALLERIA ROCCHETTA - USCITA DI EMERGENZA PEDONALE F7 pk 15+700**

**GALLERIA LATERALE DI COLLEGAMENTO LATO BINARIO PARI Campo 2 - Centina - carpenteria Tav. 1/2**

**APPALTATORE:** **CONSORZIO HIRPINIAAV** - Direttore Tecnico: Ing. Vincenzo Mordillo

**DIRETTORE DELLA PROGETTAZIONE:** **NETENGINEERING** - Responsabile progettazione: Ing. G. Cassari

**PROGETTISTA:** **ROK SOUL** s.p.a. - Ing. G. Cassari

| Rev. | Descrizione                  | Elaborato    | Data       | Verificato   | Data       | Approvato | Data       | Autore          | Data |
|------|------------------------------|--------------|------------|--------------|------------|-----------|------------|-----------------|------|
| A    | Emissione per consegna       | M. Agrippone | 21/03/2020 | E. Spignardi | 21/03/2020 | M. Galli  | 21/03/2020 | Ing. G. Cassari |      |
| B    | Revisione per autorizzazione | M. Agrippone | 09/04/2020 | E. Spignardi | 09/04/2020 | M. Galli  | 09/04/2020 | Ing. G. Cassari |      |

COMMESSA: LOTTO FASE ENTE TIPO DOC. OPERADISCIPLINA PROG. REV. SCALA: **I F 2 8** | **0 1** | **E Z Z** | **B Z** | **GN 1 0 0 0** | **0 0 6** | **B** | 1:100 - 1:20 - 1:5

File: IF2801EZZZGN10000006B.dwg n. Elab: -