
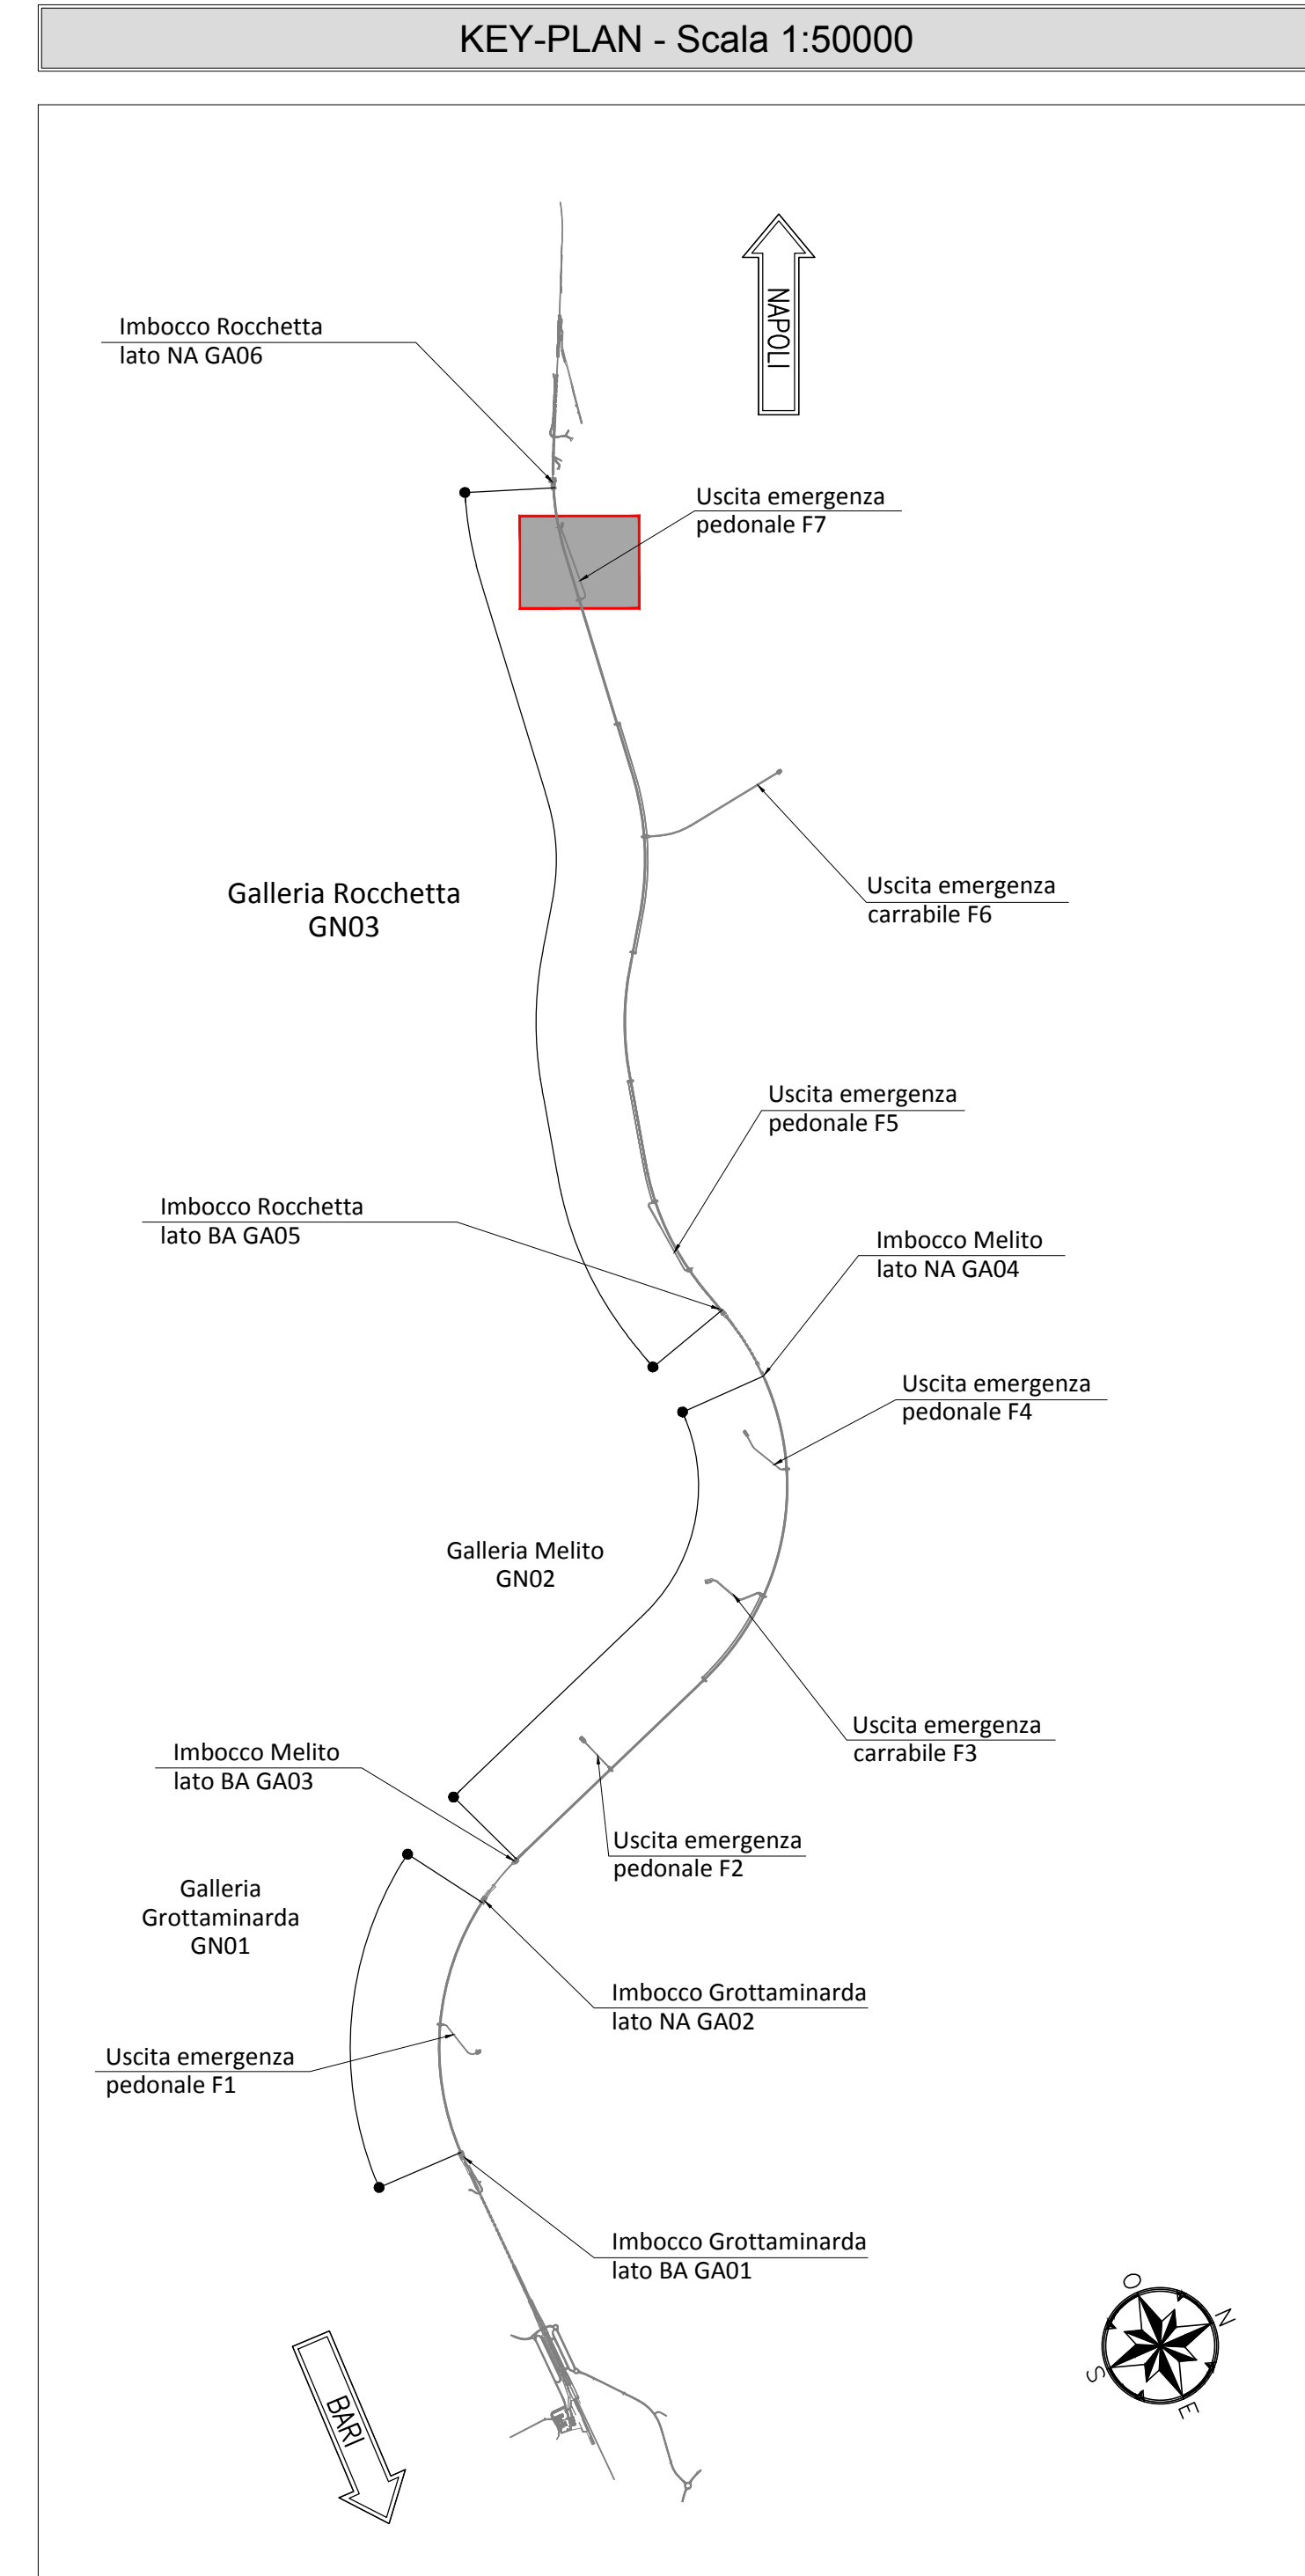


TABELLA PIASTRE PIEDE E GIUNZIONE CENTINA

1	n°1+1	VEDI ESPLOSO Sp=20
2	n°2+2	VEDI ESPLOSO Sp=10
3	n°2+2	VEDI ESPLOSO Sp=10

QUANTITA' RIFERITE ALLA CENTINA COMPLETA

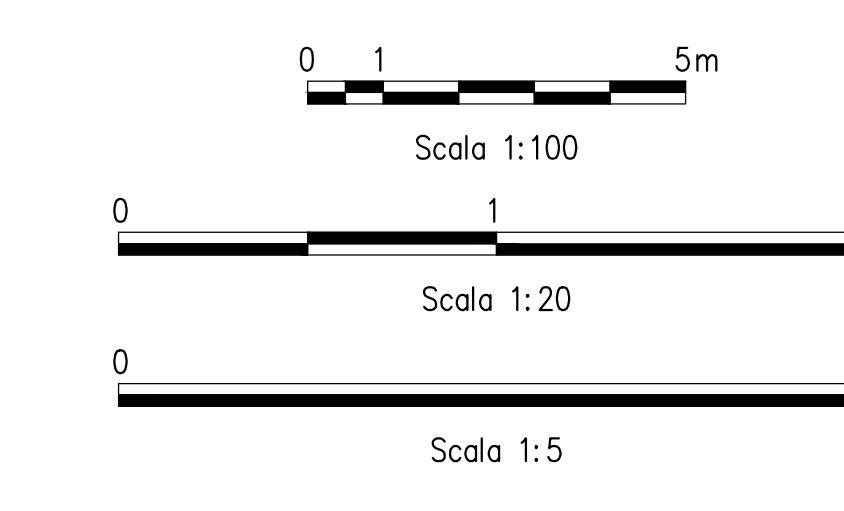

NOTA TABELLA MATERIALI

PER LE CARATTERISTICHE DEI MATERIALI E NOTE DI CARATTERE GENERALE SI RIMANDA ALL'ELABORATO "F2801EZZSFGN0000002"

NOTE GENERALI

- LE MISURE E GLI SVILUPPI DELLE CENTINE SONO CALCOLATI RISPETTO AI LORO ASSI, AL NETTO DELLE PIASTRE.
- LE MISURE SONO ESPRESSE IN MILLIMETRI.
- PER LE TOLLERANZE DI COSTRUZIONE VEDI RELAZIONE TECNICA.
- EVENTUALI DIFFERENZE TRA LE MISURE TOTALI E LE SCAMBIATURE DELLE MISURE PARZIALI SONO DOVUTE AGLI ARROTONDAMENTI AUTOMATICI DI AUTOCAD.

LEGENDA

P.C.= PIANO DEI CENTRI
P.S.1= PIANO DI SCAVO PROVVISORIO
P.F.= PIANO DEL FERRO
P.S.2= PIANO DI SCAVO DEFINITIVO

COMMITTEE: **RFI** RETE FERROVIARIA ITALIANA GRUPPO FERROVIE DELLO STATO ITALIANE

DIREZIONE LAVORI: **ITALFERR** GRUPPO FERROVIE DELLO STATO ITALIANE

APPALTATORE: **HirpiniaAV** CONSORZIO HIRPINIAAV

CONSORZIO: **salini impregio**

PROGETTAZIONE: **ROKSOUL S.p.A.**

MANDANTE: **NETENGINEERING** **Alpina S.p.A.**

PROGETTO ESECUTIVO

ITINERARIO NAPOLI - BARI RADDOPPIO TRATTA APICE - ORSARA LOTTO FUNZIONALE APICE - HIRPINIA GN10 - GALLERIA ROCCHETTA - USCITA DI EMERGENZA PEDONALE F7 pk 15+700

ZONA DI INNESTO CON GALLERIA DI LINEA AL KM 15+700
GALLERIA LATERALE DI COLLEGAMENTO LATO BINARIO PARI
Campo 3 - Centina - carpenteria Tav. 1/2

APPALTATORE: CONSORZIO HIRPINIAAV Il Direttore Tecnico Ing. Vincenzo Morello 15/06/2020	DIRETTORE DELLA PROGETTAZIONE: Il Responsabile Impiegato fra le varie operazioni specialistiche Ing. G. Cassari	PROGETTISTA: ROKSOUL S.p.A. Ing. G. Cassari
---	--	--

COMMESSA	LOTTO	FASE	ENTE	TIPO DOC.	OPERADISCIPLINA	PROGR.	REV.	SCALA:
I	F28	01	E	ZZ	BZ	GN10	00	0
								1:100 - 1:200 - 1:5

Rev.	Descrizione	Redatto	Data	Verificato	Data	Approvato	Data	Autorizzato	Data
A	Emissione per consegna	M. Agrippone	21/06/2020	B. Spignardi	21/06/2020	M. Cassari	21/06/2020	Ing. G. Cassari	
B	Revisione per struttura	M. Agrippone	04/08/2020	B. Spignardi	04/08/2020	M. Cassari	04/08/2020	Ing. G. Cassari	

File: IF2801EZZZBZGN10000008B.dwg n. Elab: -