DETTAGLI COSTRUTTIVO MENSOLA NORMALE (SCALE VARIE)

	POS.	DESCRIZIONE	QUALITA'	Q.TA'	PESO
MENSOLA MK.1744	TRONCO	Ø200.0xØ320.0/SP.5.0/LG.2394	FE 510	1	76
	0110	PL Ø220-SP.6	FE 360	1	1.8
	0111	LAMIERA SP.14	FE 510	1	3.3
	0112	ATTACCO DI MANUTENZIONE	FE 510	2	13.2
	0113	PL 410X25-LG.374	FE 510	1	17
	0114	PL 140X12-LG.410	FE 510	2	12
	0115	PL 90X10-LG.320	FE 510	2	4.5
PERNO MK.1744.1		TONDO Ø30-LG.545	CLASSE 6.8	3	9
		PESO TOTALE ZINCATO (Kg)			145

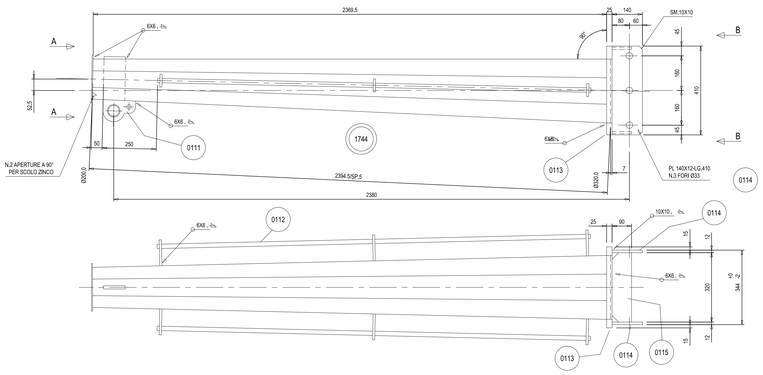

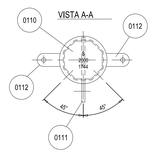

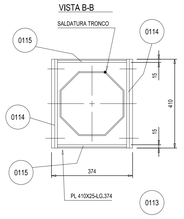

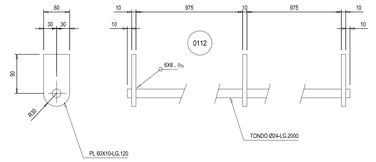

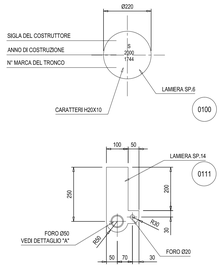

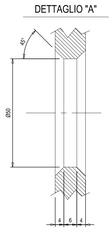

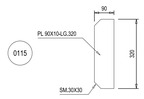

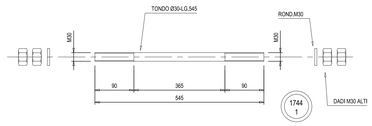

COSTRUTTIVO SCALA (SCALA 1:50)

MARCA	DESCRIZIONE	Q.TA'	PESO
1560/1	TRONCO DI SCALA LG.897	2	17
1560/2	TRONCO DI SCALA LG.1197	0	---
1560/3	TRONCO DI SCALA LG.1497	0	---
1560/4	TRONCO DI SCALA LG.2097	0	---
1560/5	TRONCO DI SCALA LG.2997	8	216
1560/6	SCARPETTA	19	38
1560/7	ANGOLARE DI BLOCCAGGIO	38	5.7
1560/8	CONTROPIASTRA ANGOLARE DI BLOCCAGGIO	19	5.7
1560/9	GIUNTO	18	5.4
1560/10	FINE CORSA	2	0.3
	BULLONE M12X50	38	3
	BULLONE M16X40	19	2.5
	BULLONE M16X45	36	5.1
	BULLONE M16X65 DOPPIO DADO	1	0.2
	RONDELLA M12 SPESSORE 5	38	0.7
	RONDELLA M16 SPESSORE 5	56	1.4
	DADO PALNUT M12	38	--
	DADO PALNUT M16	55	--
	PESO TOTALE ZINCATO (Kg)		295.6

COSTRUTTIVO DISPOSITIVO ANTISALITA (SCALE VARIE)

MARCA	DESCRIZIONE	Q.TA'	PESO
1743-1	TELAIO CENTRALE	1	8
1643-2	BRACCIO SCALA	1	2.8
---	VITE M12X35	1	---
---	VITE M12X85	2	---
---	RONDELLA M12 SP.5	3	---
---	PALNUT M12	3	---
	PESO TOTALE ZINCATO (KG)		12

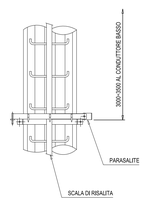

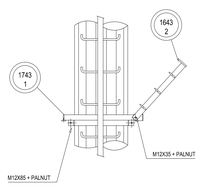

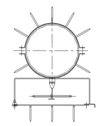

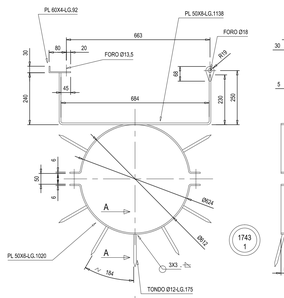

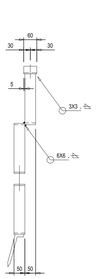

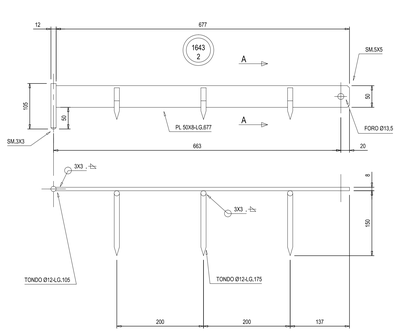

SOSTEGNO CONFORME ALLA SPECIFICA RFI LP/TE165	
CATEGORICO	PROGRESSIVO
778	309

COMMITTENTE:
RFI RETE FERROVIARIA ITALIANA
GRUPPO FERROVIE DELLO STATO ITALIANE

DIREZIONE LAVORI:
ITALFERR
GRUPPO FERROVIE DELLO STATO ITALIANE

APPALTATORE:
CONSORZIO: HirpiniaAV

SOCI: salini impregilo; ASTALDI

PROGETTAZIONE:
MANDATARIA: ROCKSOIL S.p.A.

MANDANTI: NET ENGINEERING; Alpina S.p.A.

PROGETTO ESECUTIVO

ITINERARIO NAPOLI - BARI
RADDOPPIO TRATTA APICE - ORSARA
I LOTTO FUNZIONALE APICE - HIRPINIA

LINEE PRIMARIE

BRETELLA DI ALIMENTAZIONE SSE HIRPINIA
STRUTTURE
Disegno costruttivo sostegno PN8+6 - Tav.2 di 2

APPALTATORE	DIRETTORE DELLA PROGETTAZIONE	PROGETTISTA
Consorzio HIRPINIA AV Il Direttore Tecnico Ing. Vincenzo Morviello 10/06/2020	Il Responsabile integrazione fra le varie prestazioni specialistiche Ing. G. Cassani	NET ENGINEERING Ing. R. Zanon

COMMESSA	LOTTO	FASE	ENTE	TIPO DOC.	OPERA/DISCIPLINA	PROGR.	REV.	SCALA:
I F 2 8	0 1	E	Z Z	B Z	L P 0 2 0 0	0 2 4	B	VARIE

Rev.	Descrizione	Redatto	Data	Verificato	Data	Approvato	Data	Autorizzato Data
A	Emissione per consegna	G. Pellegrini	21/02/2020	L. Ongaro	21/02/2020	T. Finocchietti	21/02/2020	Ing. R. Zanon
B	Emissione per struttura	G. Pellegrini	10/06/2020	L. Ongaro	10/06/2020	T. Finocchietti	10/06/2020	10/06/2020

File: IF2801EZZBZLP0200024B.dwg | n.Elab.: -