COSTRUTTIVO MENSOLE
(SCALE VARIE)

	POS.	DESCRIZIONE	QUALITA'	Q.TA'	PESO
MENSOLA 1844	TRONCO	Ø200;5Ø3320;0/SP.5;0/LG.2753	FE 510	1	102
	0128	PL Ø220 sp.5,0	FE 360	1	1,5
	0129	LAMIERA SP.14	FE 510	1	3,2
	0130	ATTACCO DI MANUTENZIONE	FE 510	2	6,4
	0131	PL 160X12-LG.450	FE 510	2	13,5
	0132	PL 100X10-LG.326	FE 510	2	5
	0133	LAMIERA SP.25	FE 510	1	18
PERNO 18441					
		PERNO Ø30-LG.550	CLASSE 6.8	3	9
		PESO TOTALE ZINCATO (Kg)			165

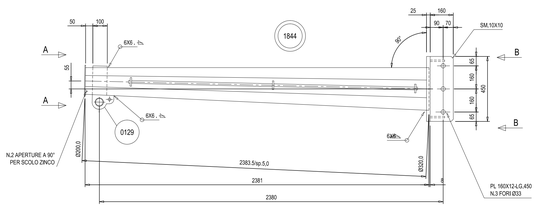

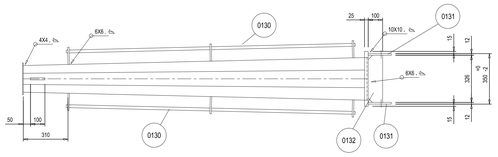

VISTA B-B

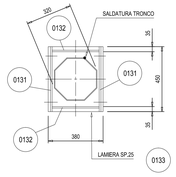

VISTA A-A

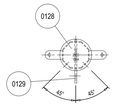

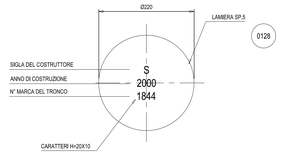

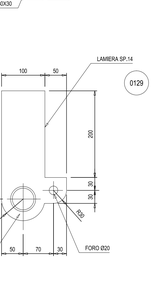

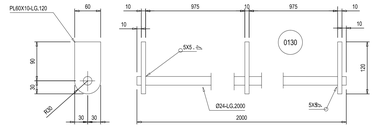

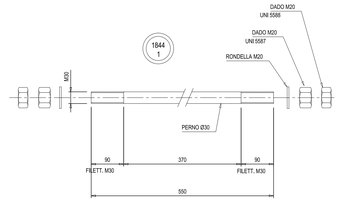

COSTRUTTIVO SCALA
(SCALA 1:50)

MARCA	DESCRIZIONE	Q.TA'	PESO
15601	TRONCO DI SCALA LG.897	2	17
15602	TRONCO DI SCALA LG.1197	0	---
15603	TRONCO DI SCALA LG.1497	0	---
15604	TRONCO DI SCALA LG.2997	0	---
15605	TRONCO DI SCALA LG.2997	10	270
15606	SCARPETTA	23	46
15607	ANGOLARE DI BLOCCAGGIO	46	6,9
15608	CONTROPIASTRA ANGOLARE DI BLOCCAGGIO	23	6,9
15609	GIUNTO	22	6,6
15610	FINE CORSA	2	0,3
	BULLONE M12X50	46	3,6
	BULLONE M16X40	23	3,1
	BULLONE M16X45	44	6,2
	BULLONE M16X65 DOPPIO DADO	1	0,2
	RONDELLA M12 SPESSORE 5	46	0,8
	RONDELLA M16 SPESSORE 5	68	1,8
	DADO PALNUT M12	44	--
	DADO PALNUT M16	67	--
	PESO TOTALE ZINCATO (Kg)		369,4

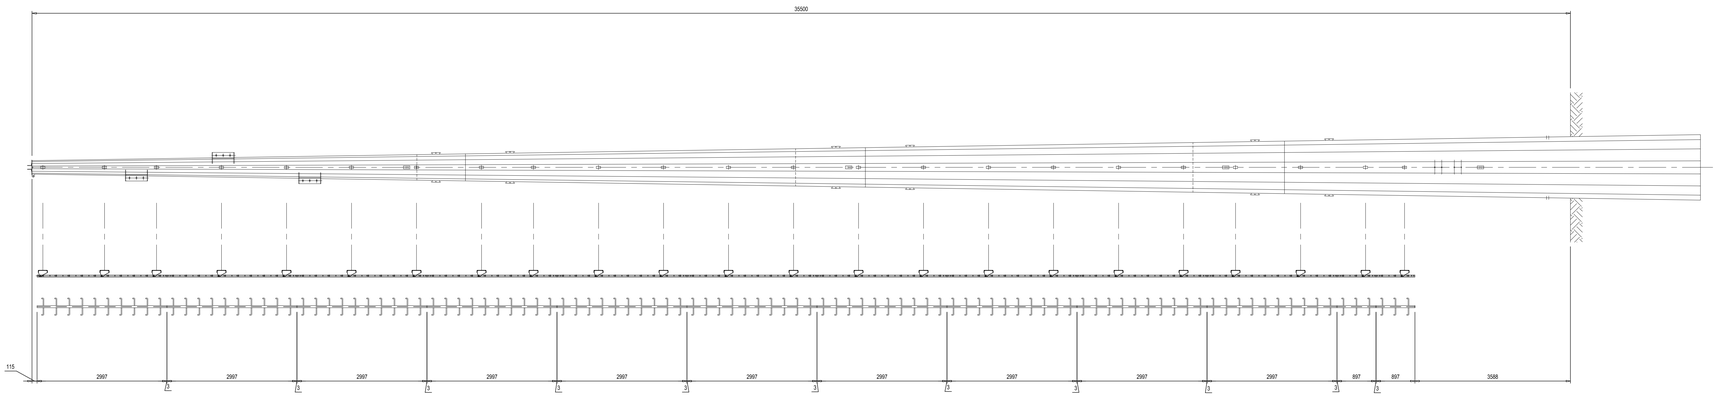

COSTRUTTIVO DISPOSITIVO ANTISALITA
(SCALE VARIE)

MARCA	DESCRIZIONE	Q.TA'	PESO
1843-1	TELAIO CENTRALE	1	8
1643-2	BRACCIO SCALA	1	2,8
---	VITE M12X35	1	---
---	VITE M12X35	2	---
---	RONDELLA M12 SP.5	3	---
---	PALNUT M12	3	---
	PESO TOTALE ZINCATO (KG)		12

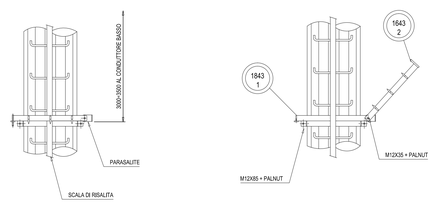

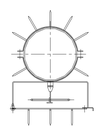

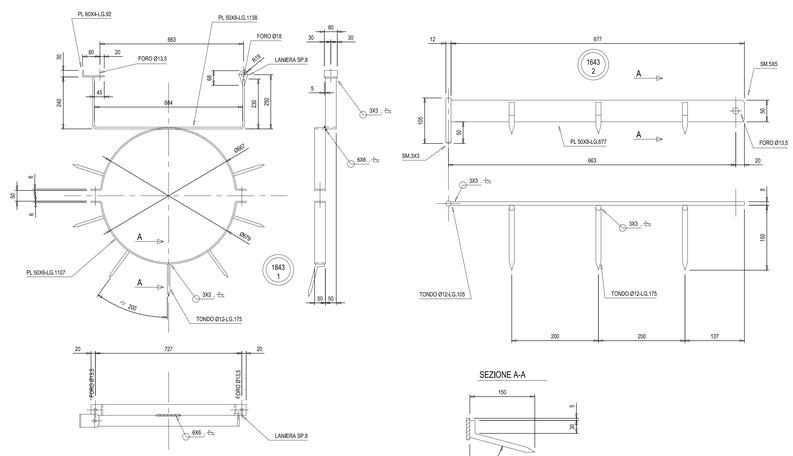

SOSTEGNO CONFORME ALLA SPECIFICA RFI LP/TE165

CATEGORICO	PROGRESSIVO
776	317

COMMITTENTE:

RFI RETE FERROVIARIA ITALIANA
GRUPPO FERROVIE DELLO STATO ITALIANE

DIREZIONE LAVORI:

ITALFERR
GRUPPO FERROVIE DELLO STATO ITALIANE

APPALTATORE:
CONSORZIO:

HirpiniaAV

SOCI:

salini impregilo

ASTALDI

PROGETTAZIONE:
MANDATARIA:

ROCKSOIL S.p.A.

MANDANTI:

NET ENGINEERING

Alpina S.p.A.

PROGETTO ESECUTIVO

ITINERARIO NAPOLI - BARI
RADDOPPIO TRATTA APICE - ORSARA
I LOTTO FUNZIONALE APICE - HIRPINIA

LINEE PRIMARIE

BRETELLA DI ALIMENTAZIONE SSE HIRPINIA
STRUTTURE
Disegno costruttivo sostegno PN15+12 - Tav.2 di 2

APPALTATORE	DIRETTORE DELLA PROGETTAZIONE	PROGETTISTA
Consorzio HIRPINIA AV Il Direttore Tecnico Ing. Vincenzo Morfiello 10/06/2020	Il Responsabile integrazione fra le varie prestazioni specialistiche Ing. G. Cassani	NET ENGINEERING Ing. R. Zanon

COMMESSA	LOTTO	FASE	ENTE	TIPO DOC.	OPERA/DISCIPLINA	PROGR.	REV.	SCALA:
IF28	01	E	ZZ	BZ	LP0200	028	B	VARIE

Rev.	Descrizione	Redatto	Data	Verificato	Data	Approvato	Data	Autorizzato Data
A	Emissione per consegna	G. Pellegrini	21/02/2020	L. Ongaro	21/02/2020	T. Finocchietti	21/02/2020	Ing. R. Zanon
B	Emissione per struttura	G. Pellegrini	10/06/2020	L. Ongaro	10/06/2020	T. Finocchietti	10/06/2020	10/06/2020

File: IF2801EZZBZLP0200028B.dwg | n.Elab.: -