SEZIONE A–A –Scala 1:50–

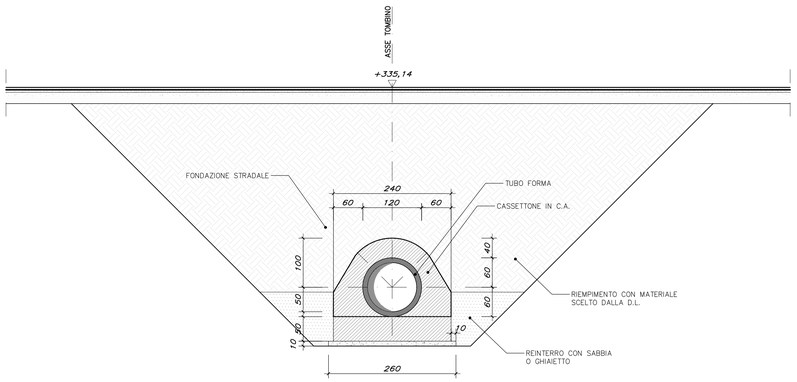

PROSPETTO B–B –Scala 1:50–

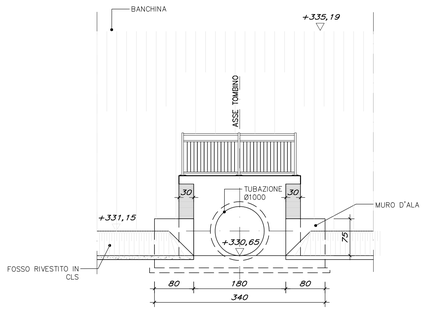

SEZIONE TRASVERSALE C–C MURO D'ALA –Scala 1:50–

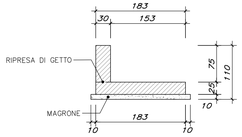

TOMBINO CIRCOLARE NV02–TC2 Pk 0+225,00 –Scala 1:50–

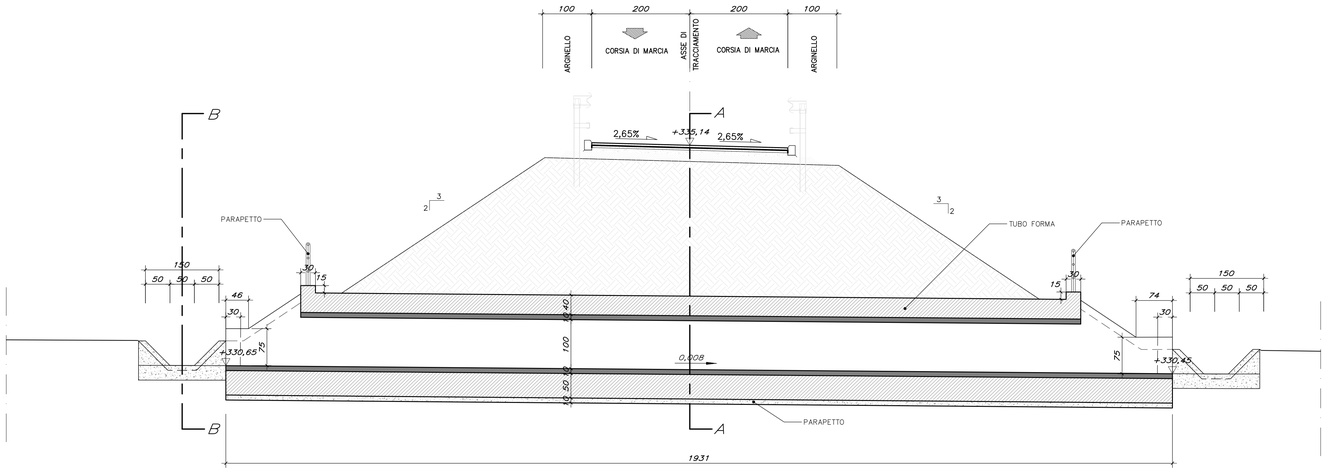
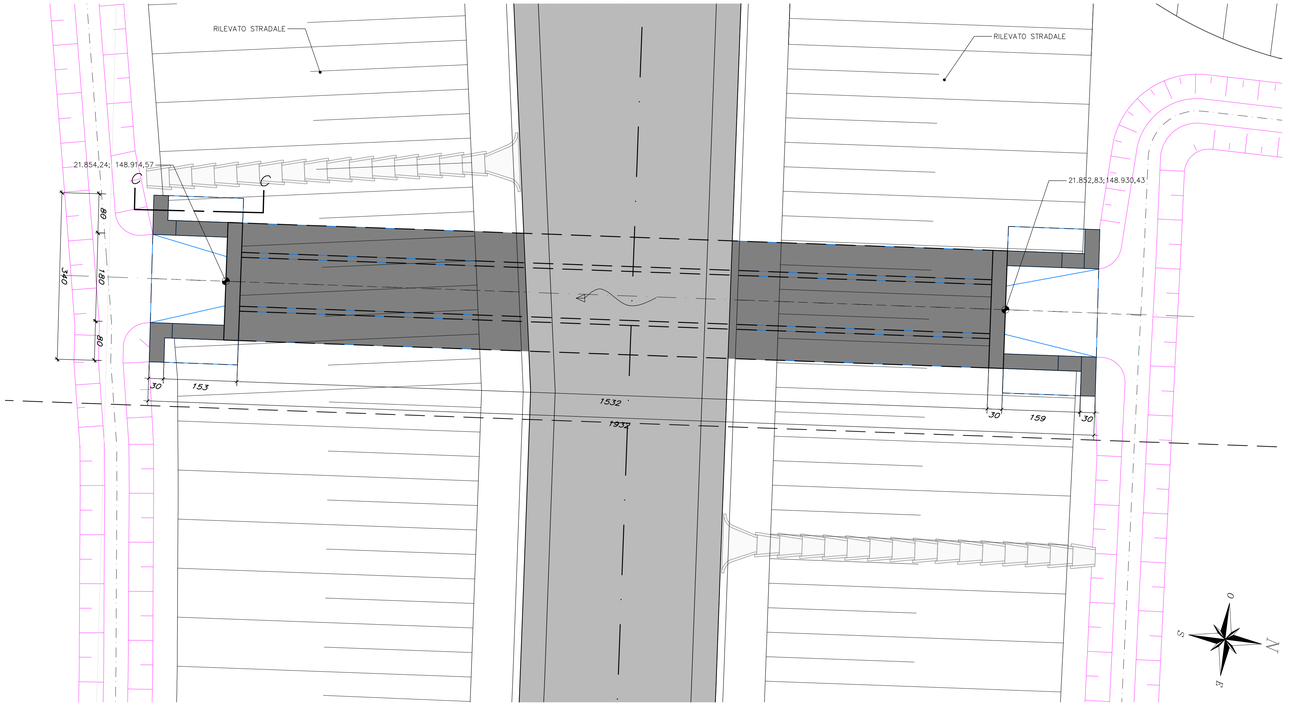
PIANTA DELL'IMBOCCO E DELLO SBOCCO DEL TOMBINO CIRCOLARE –Scala 1:50–