R001 – PIAZZALE FSA HIRPINIA–PLANIMETRIA DI PROGETTO E TRACCIAMENTO MURI

Scala 1:200

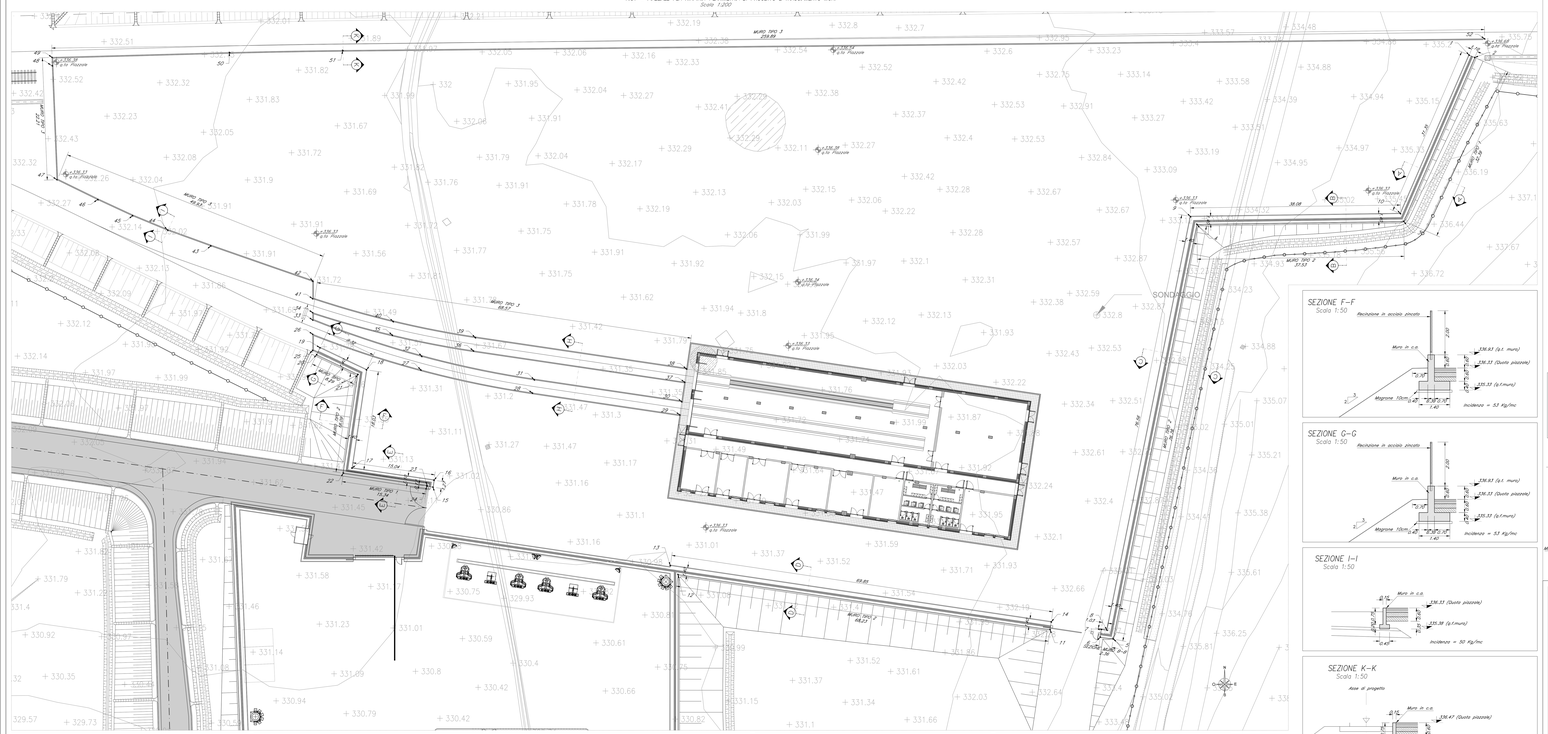

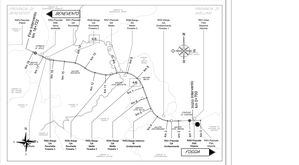

DATI DI TRACCIAMENTO

N	X	Y
1	219821.095	149318.575
2	219853.104	149318.138
3	219970.227	149088.419
4	219972.201	149087.894
5	219971.182	149012.647
6	219915.781	149014.227
7	219915.891	149014.378
8	219916.412	149014.227
9	219911.552	149089.278
10	219969.631	149089.811
11	219906.082	149014.343
12	219838.592	149024.344
13	219837.783	149023.966
14	219906.287	149015.727
15	219794.155	149040.185
16	219794.316	149041.443
17	219762.065	149041.413
18	219762.065	149061.413
19	219773.649	149065.486
20	219773.047	149064.222
21	219780.530	149060.654
22	219777.890	149042.753
23	219793.067	149040.515
24	219793.042	149040.346
25	219772.322	149065.011
26	219773.323	149067.920
27	219791.943	149061.457
28	219791.963	149061.538
29	219839.956	149053.308
30	219839.296	149055.686
31	219772.525	149059.647
32	219792.106	149063.903
33	219772.323	149070.507
34	219772.322	149071.837
35	219839.781	149059.344
36	219801.479	149064.919
37	219839.781	149059.344
38	219840.131	149061.622
39	219801.835	149067.292
40	219796.928	149070.205
41	219772.322	149074.367
42	219772.323	149077.538
43	219772.208	149080.194
44	219746.046	149086.194
45	219749.642	149089.434
46	219733.553	149092.342
47	219725.921	149095.974
48	219725.079	149116.651
49	219725.047	149118.168
50	219757.748	149119.047
51	219757.748	149117.531
52	219864.901	149127.531

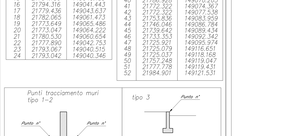

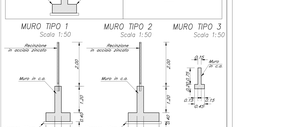

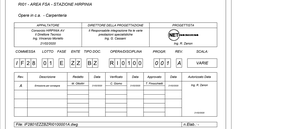

N.B.: PER TABELLA MATERIALI FARE RIFERIMENTO A ELABORATO IF2801EZZTR0000000A

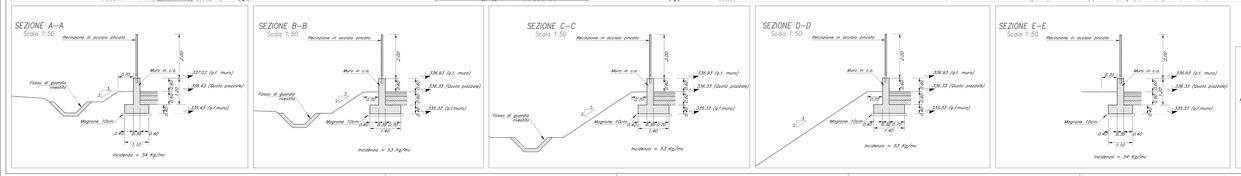

COMMITTENTE

RFI RETE FERROVIARIA ITALIANA
GRUPPO FERROVIE DELLO STATO ITALIANE

DIREZIONE LAVORI

ITALFERR
GRUPPO FERROVIE DELLO STATO ITALIANE

APPALTATORE
CONSORZIO

HirpiniaAV

SOCI

salini impregilo

ASTALDI

PROGETTAZIONE
MANDATARIA

ROCKSOIL GLOBAL ENGINEERING S.p.A.

MANDANTI

NET ENGINEERING

Alpina S.p.A.

PROGETTO ESECUTIVO

ITINERARIO NAPOLI - BARI
RADDOPPIO TRATTA APICE - ORSARA
I LOTTO FUNZIONALE APICE - HIRPINIA

PIAZZALI

R001 - AREA FSA - STAZIONE HIRPINIA

Opere in c.a. - Carpenteria

APPALTATORE	DIRETTORE DELLA PROGETTAZIONE	PROGETTISTA
Consorzio Hirpinia AV Consorzio Stabile Ing. Vincenzo Manetta (ORDINE)	Il Responsabile della Progettazione a rete Ing. G. Cesari	NET ENGINEERING Ing. M. Zanon

COMMESSA	LOTTO	FASE	ENTE	TIPO DOC.	OPERA/DISCIPLINA	PROGR.	REV.	SCALA
IF2801	0 1	E	ZZ	RI	IS 0 1 0 0	0 0 0 1	A	VARIE

Rev.	Descrizione	Redatto	Data	Verificato	Data	Approvato	Data	Autorizzato Data
A	Emissione per compiega	A. Oliveri	01/02/08	C. Dionisi	01/02/08	A. Fioravanti	01/02/08	Ing. M. Zanon 01/02/08

File: IF2801EZZRZRI0100001A.dwg

n. Elab.: