

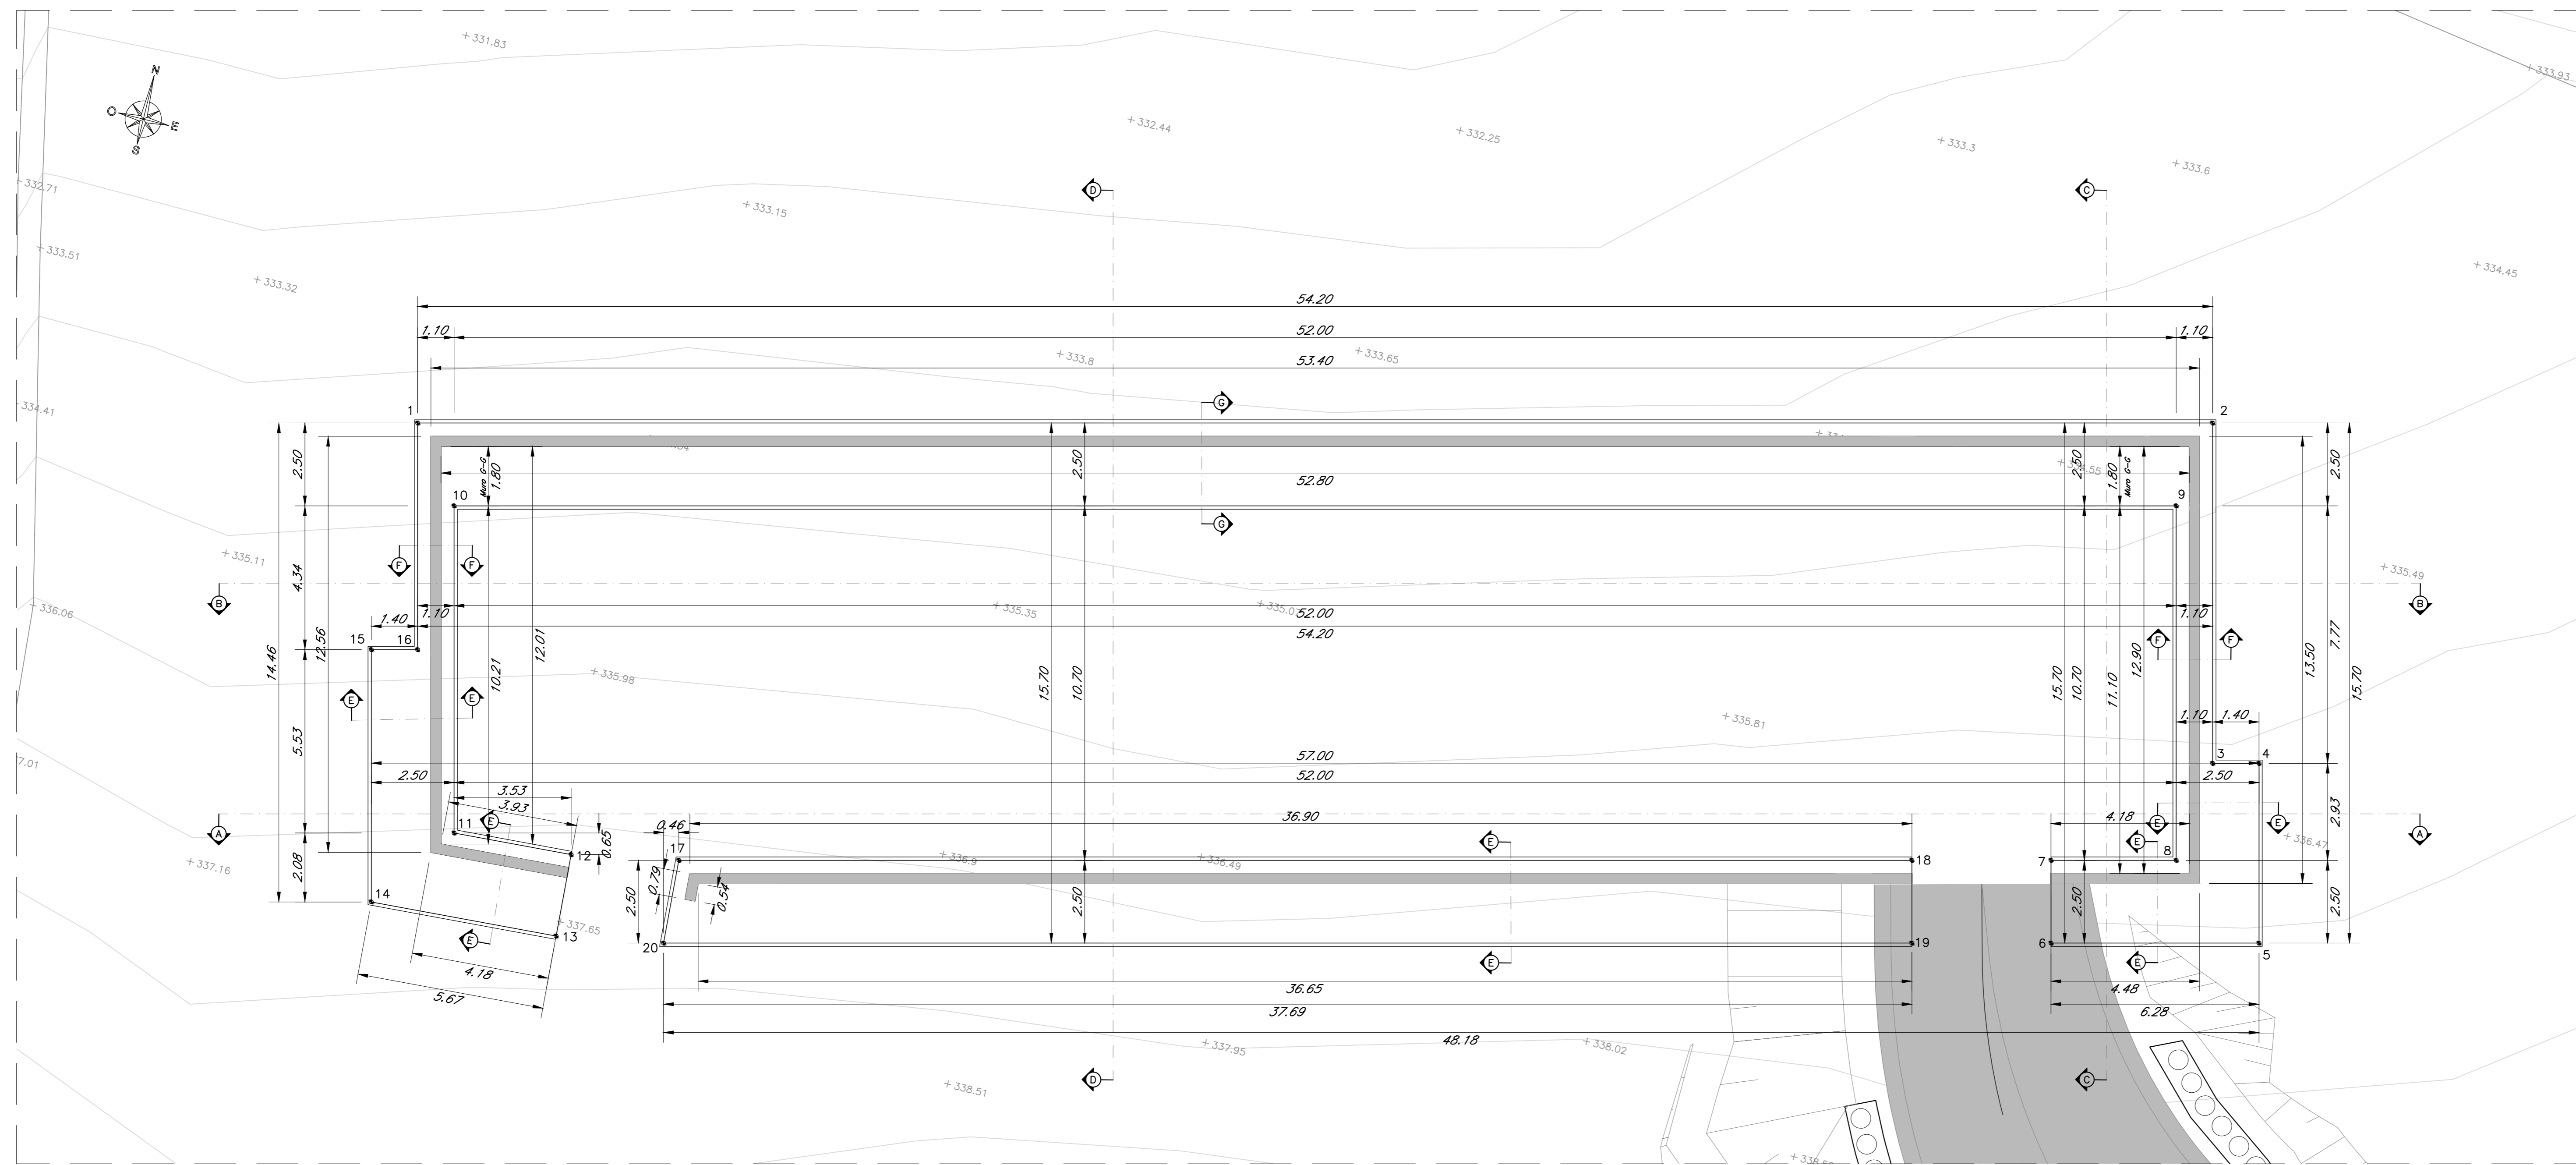


RI52 - CARPENTERIA MURI PIAZZALI - PIANTA  
Scala 1:100

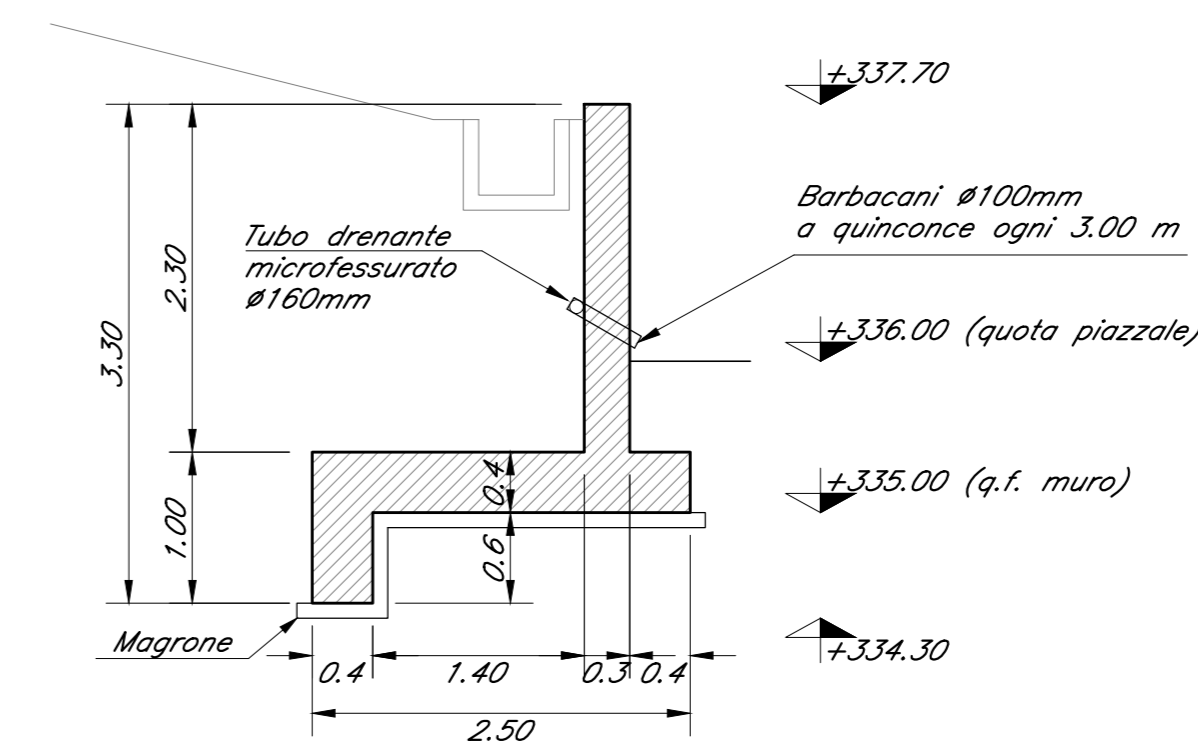



SEZIONE A-A  
Scala 1:100

SEZIONE E-E  
Scala 1:50

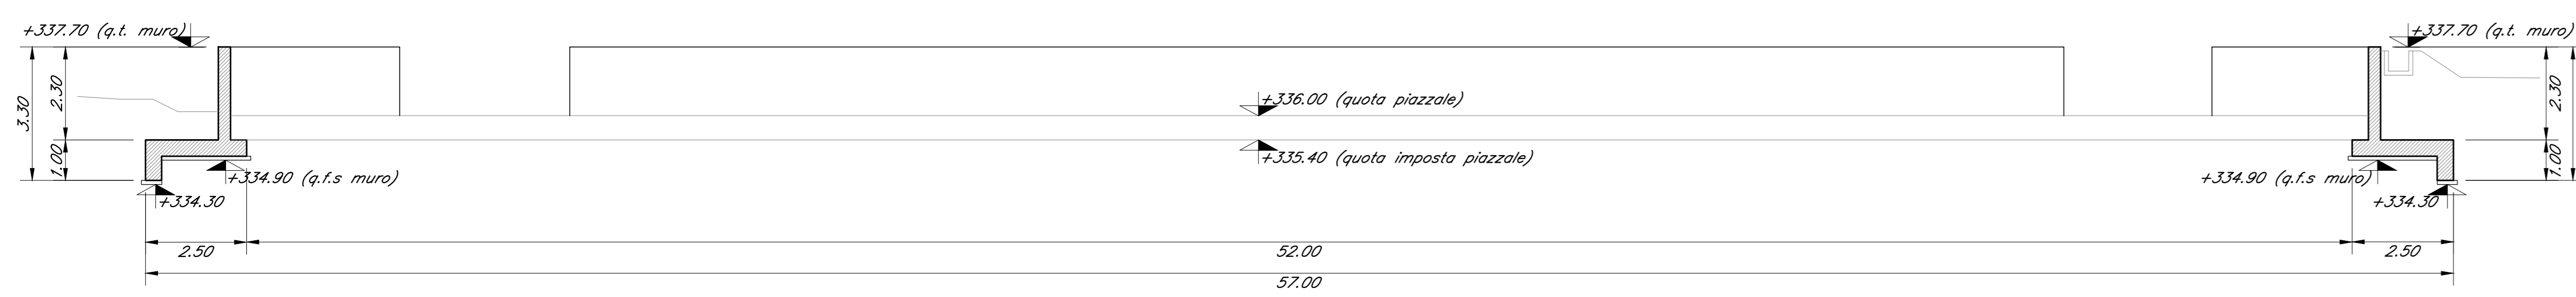



SEZIONE B-B  
Scala 1:100

SEZIONE G-G  
Scala 1:50

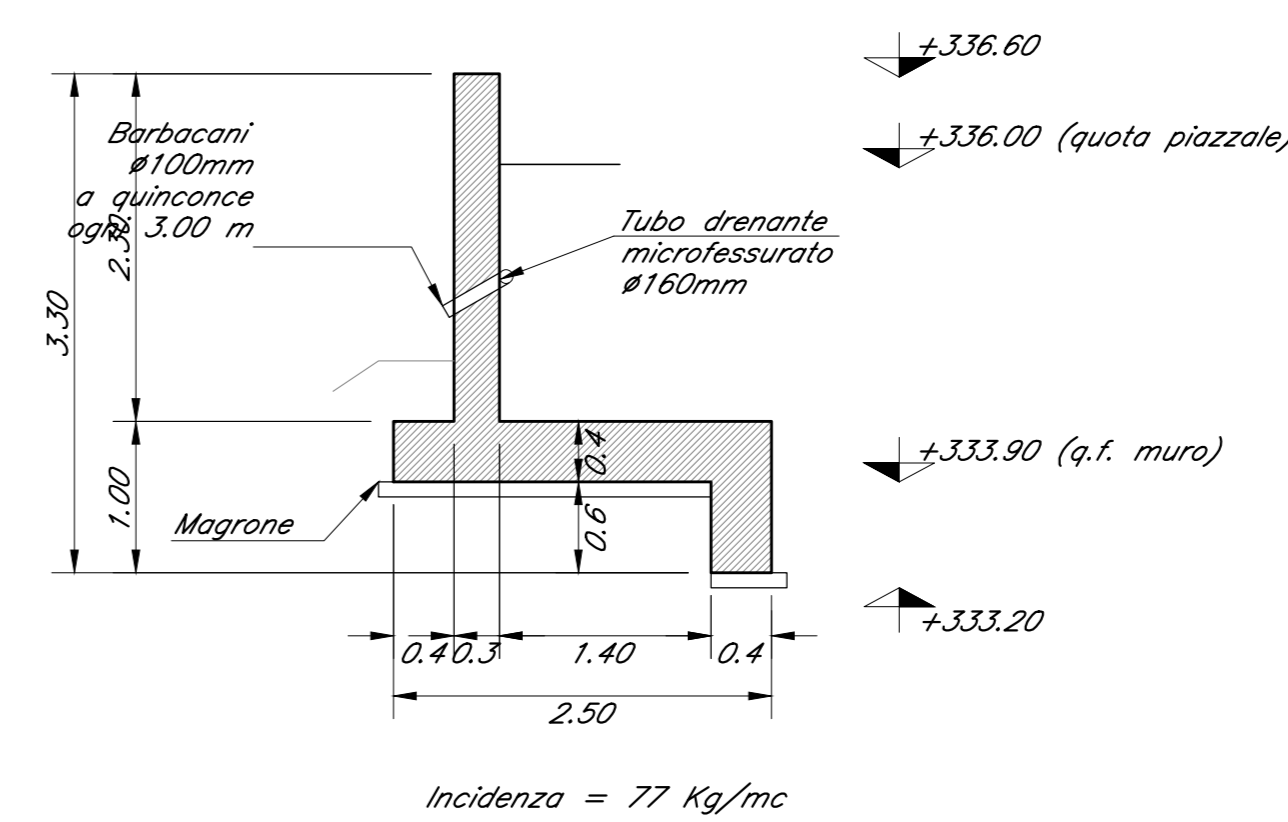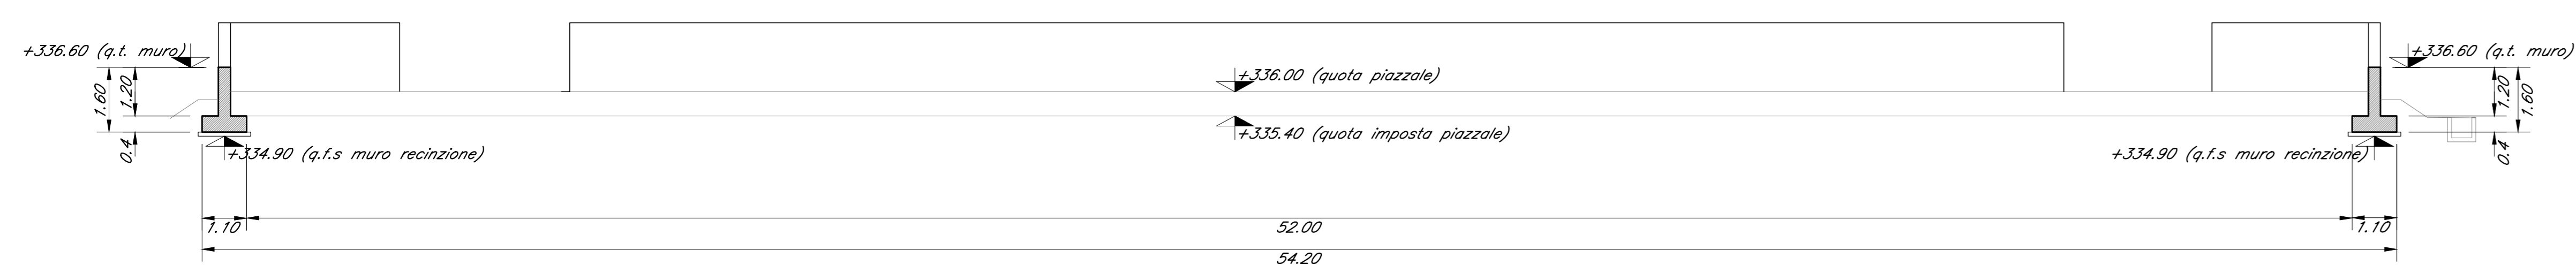


SEZIONE C-C  
Scala 1:100


SEZIONE D-D  
Scala 1:100

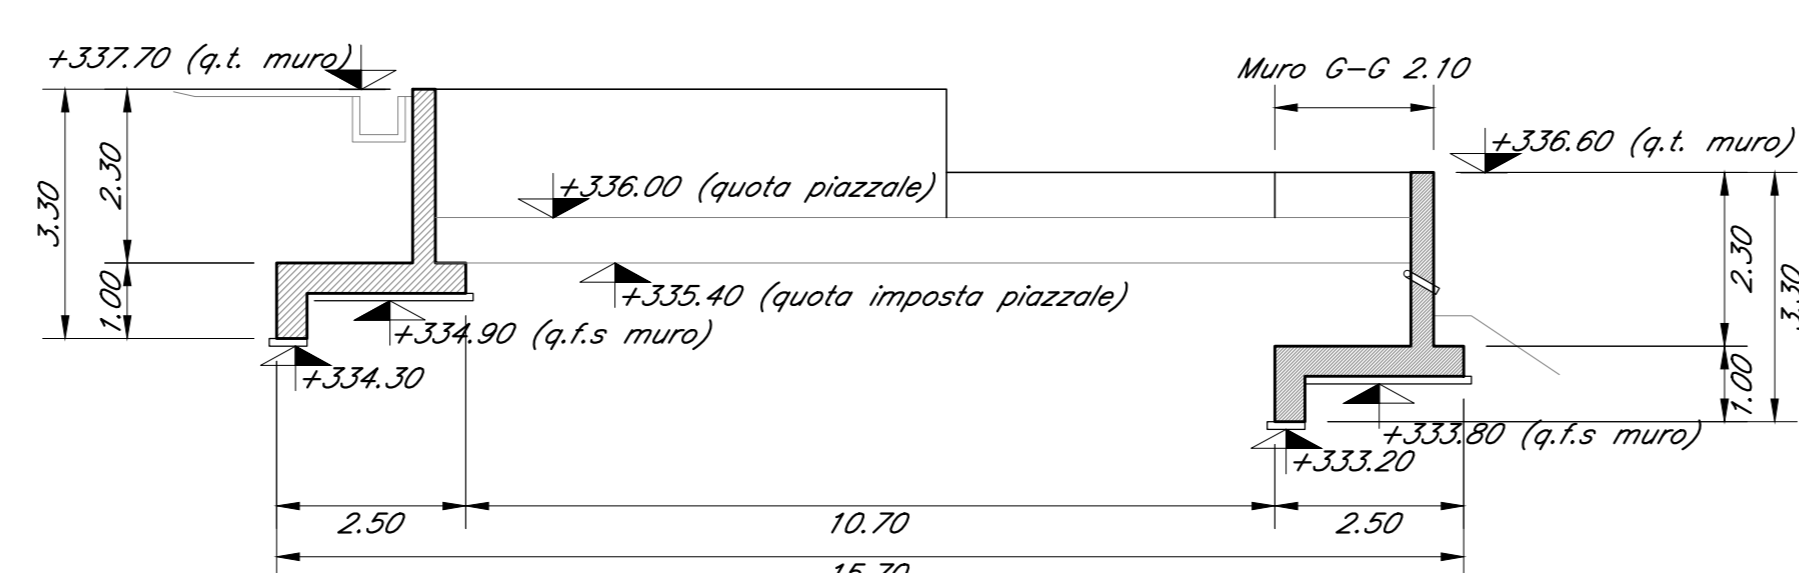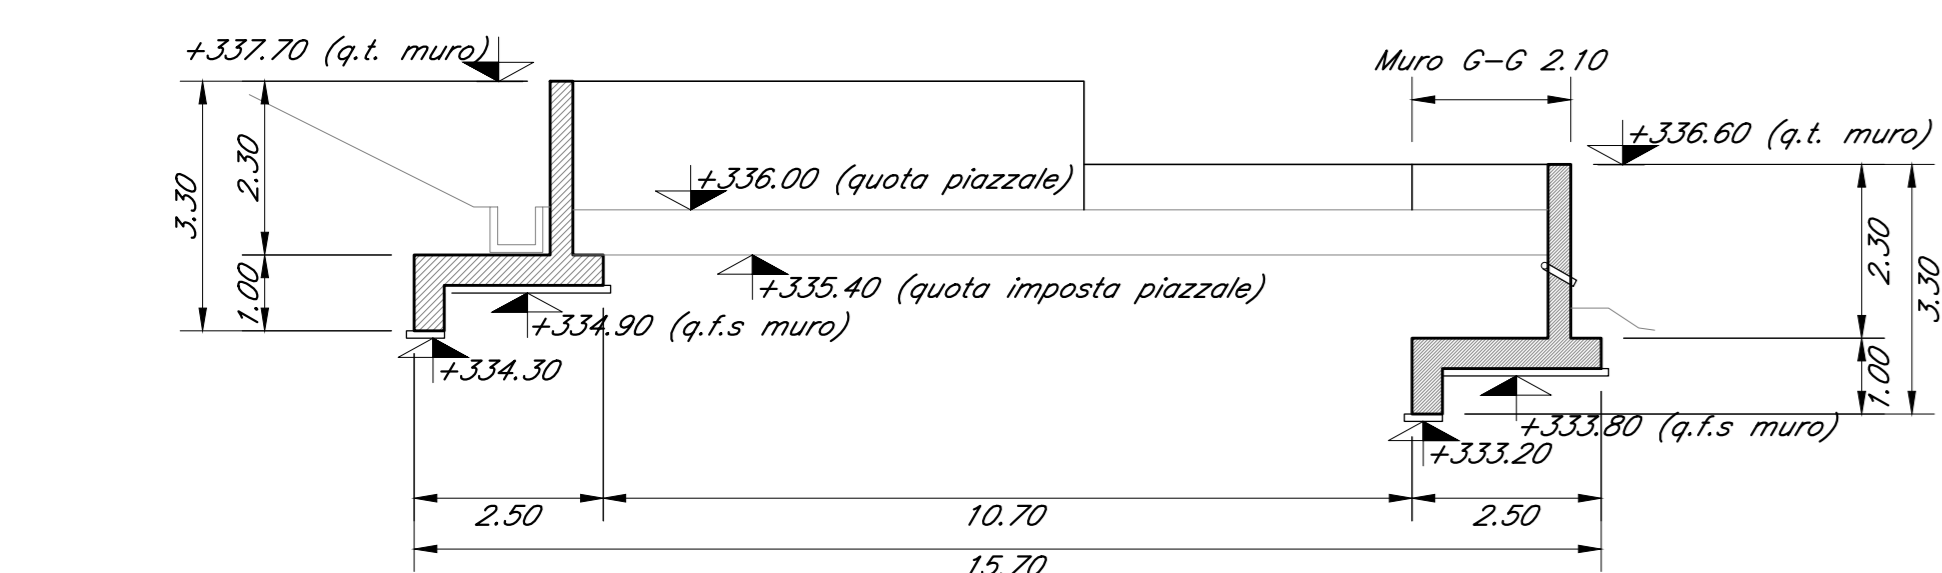

SEZIONE F-F  
Scala 1:50

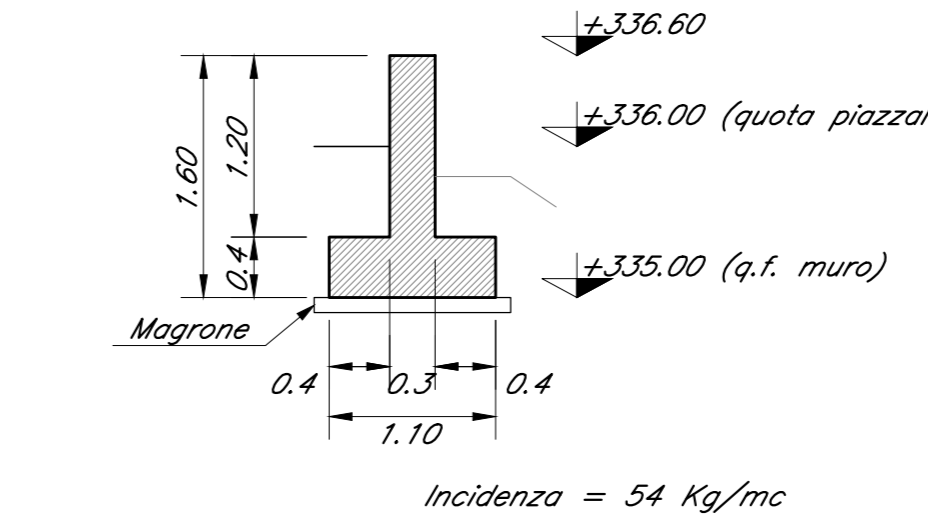


KEY-PLAN - Scala 1:10000

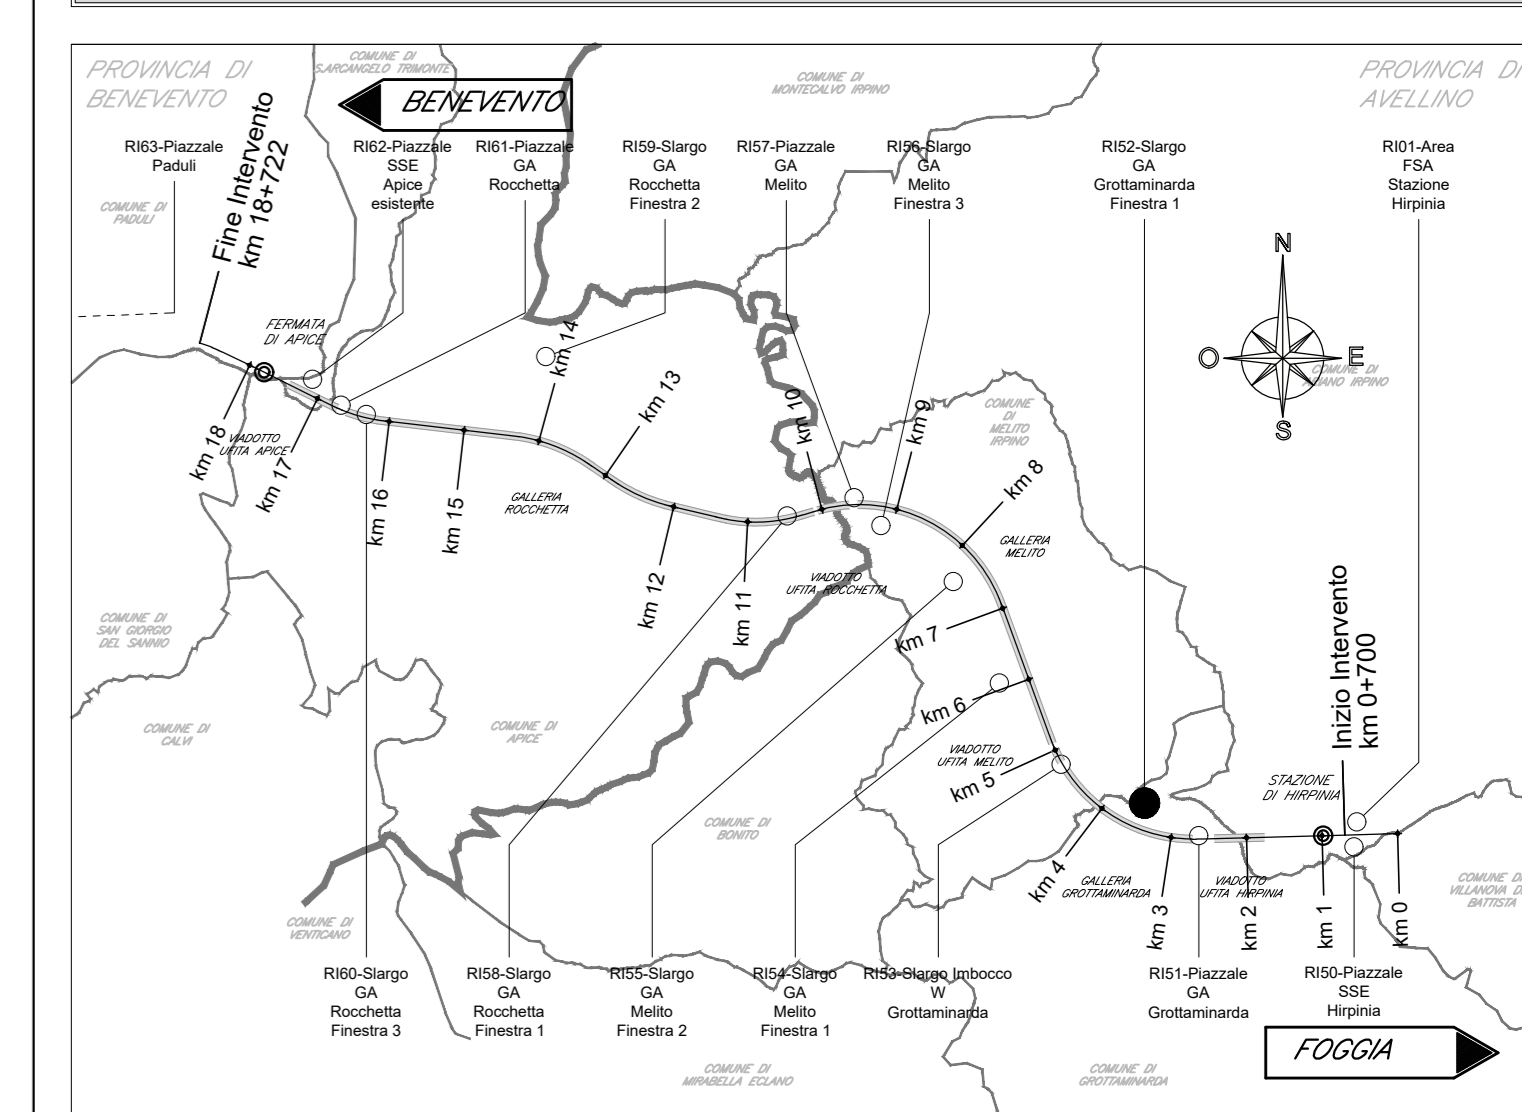

DATI DI TRACCIAMENTO

N	X	Y
1	19034.77	149539.99
2	19087.42	149552.84
3	19089.86	149542.86
4	19091.22	149543.19
5	19092.51	149537.92
6	19086.41	149536.43
7	19085.81	149538.86
8	19089.48	149539.75
9	19086.95	149550.15
10	19036.43	149537.82
11	19038.77	149528.23
12	19042.36	149528.43
13	19042.50	149525.93
14	19036.84	149525.61
15	19035.03	149533.01
16	19036.39	149533.34
17	19045.56	149529.03
18	19081.73	149537.86
19	19082.32	149535.43
20	19045.70	149526.50

Punti tracciamento muri

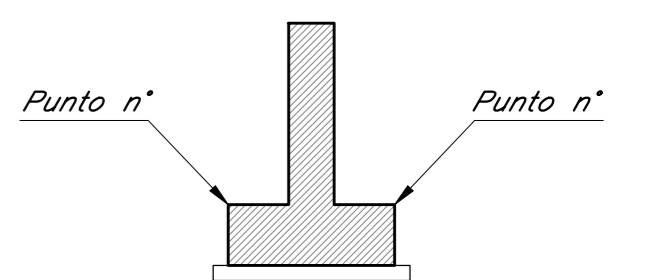

N.B.: PER TABELLA MATERIALI FARE RIFERIMENTO A ELABORATO: IF2801EZZTR0000002A

COMMITTENTE: **RFI** GRUPPO FERROVIE DELLO STATO ITALIANO

DIREZIONE LAVORI: **ITALFERR** GRUPPO FERROVIE DELLO STATO ITALIANO

APPALTATORE: **HirpiniaAV**

CONSORZIO: **salini impreglio** **ASTALDI**

PROGETTAZIONE: **ROCKSOIL** S.p.A.

MANDATARIA: **NETENGINEERING** **Alpina** S.p.A.

PROGETTO ESECUTIVO

ITINERARIO NAPOLI - BARI  
RADDOPPIO TRATTA APICE - ORSARA  
LOTTO FUNZIONALE APICE - HIRPINIA  
PIAZZALI  
RI52 - SLARGO GA GROTAMMINARDA - FINESTRA 1

Opere di sostegno - Carpenteria

APPALTATORE	DIRETTORE DELLA PROGETTAZIONE	PROGETTISTA
Consorzio HIRPINIA AV Il Direttore Tecnico Ing. Vincenzo Morillo 21/02/2020	Il Responsabile integratore fra le varie prestazioni specialistiche Ing. G. Casarà	<b>NETENGINEERING</b> Ing. R. Zanoni

COMMESSA	LOTTO	FASE	ENTE	TIPO DOC.	OPER./DISCIPLINA	PROGR.	REV.	SCALA:
IF28	01	E	ZZ	BZ	RI5200	001	A	1:100 - 1:50

Rev.	Descrizione	Redatto	Data	Verificato	Data	Approvato	Data	Autorizzato Data
A	Emessa per consegna	M. Caschi	21/02/2020	C. Giono	21/02/2020	T. Finocchietti	21/02/2020	Ing. R. Zanoni