
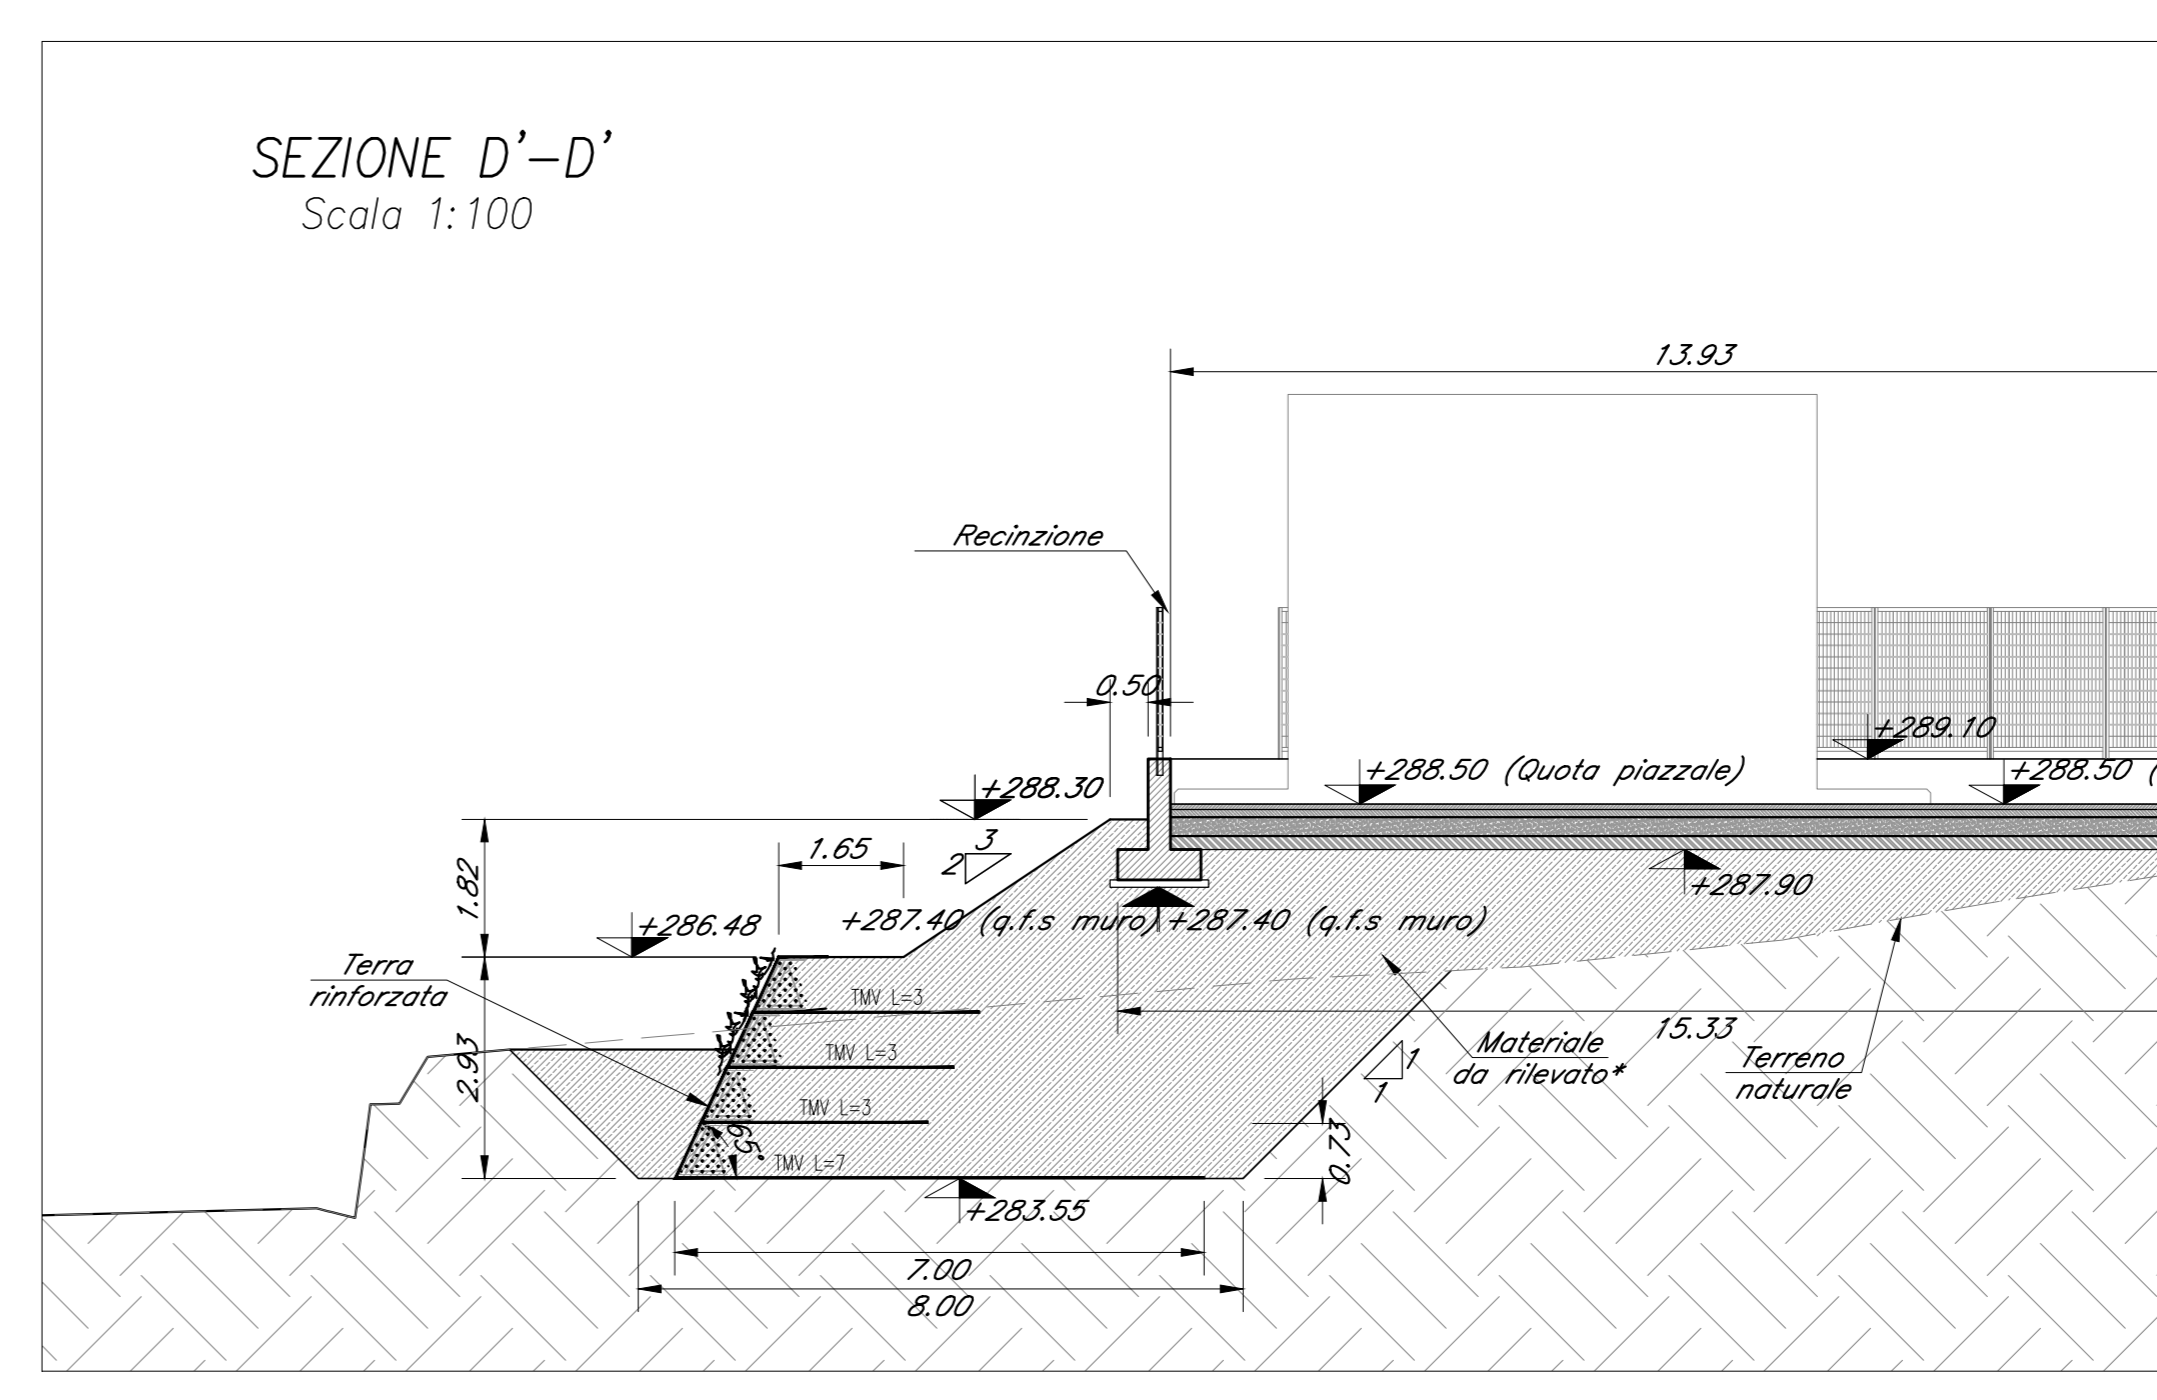
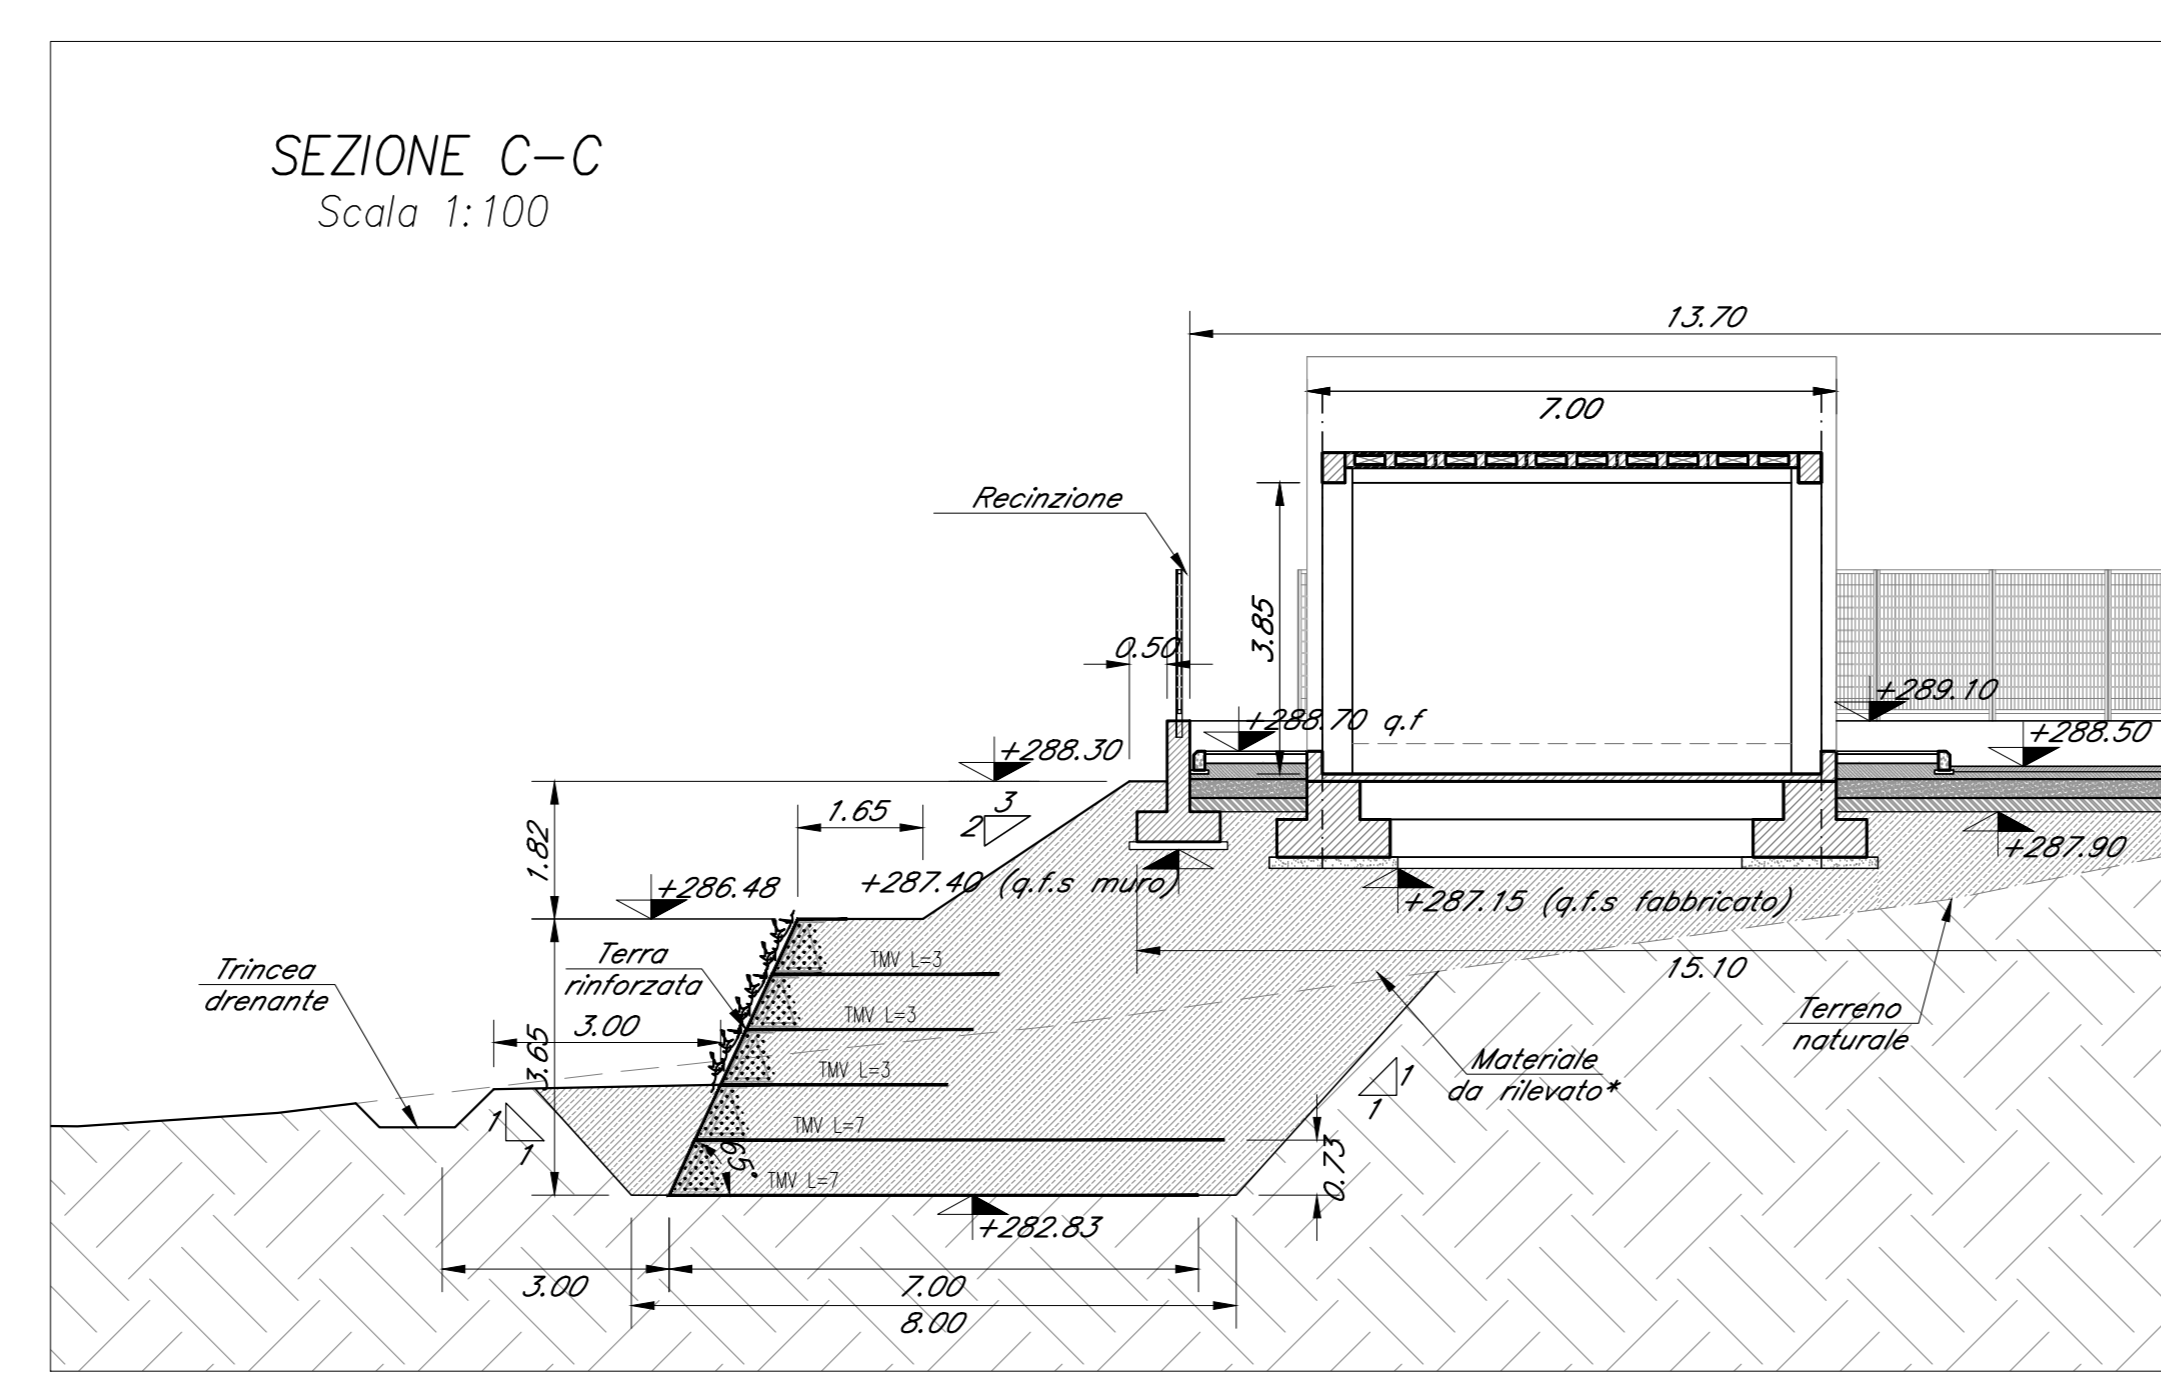
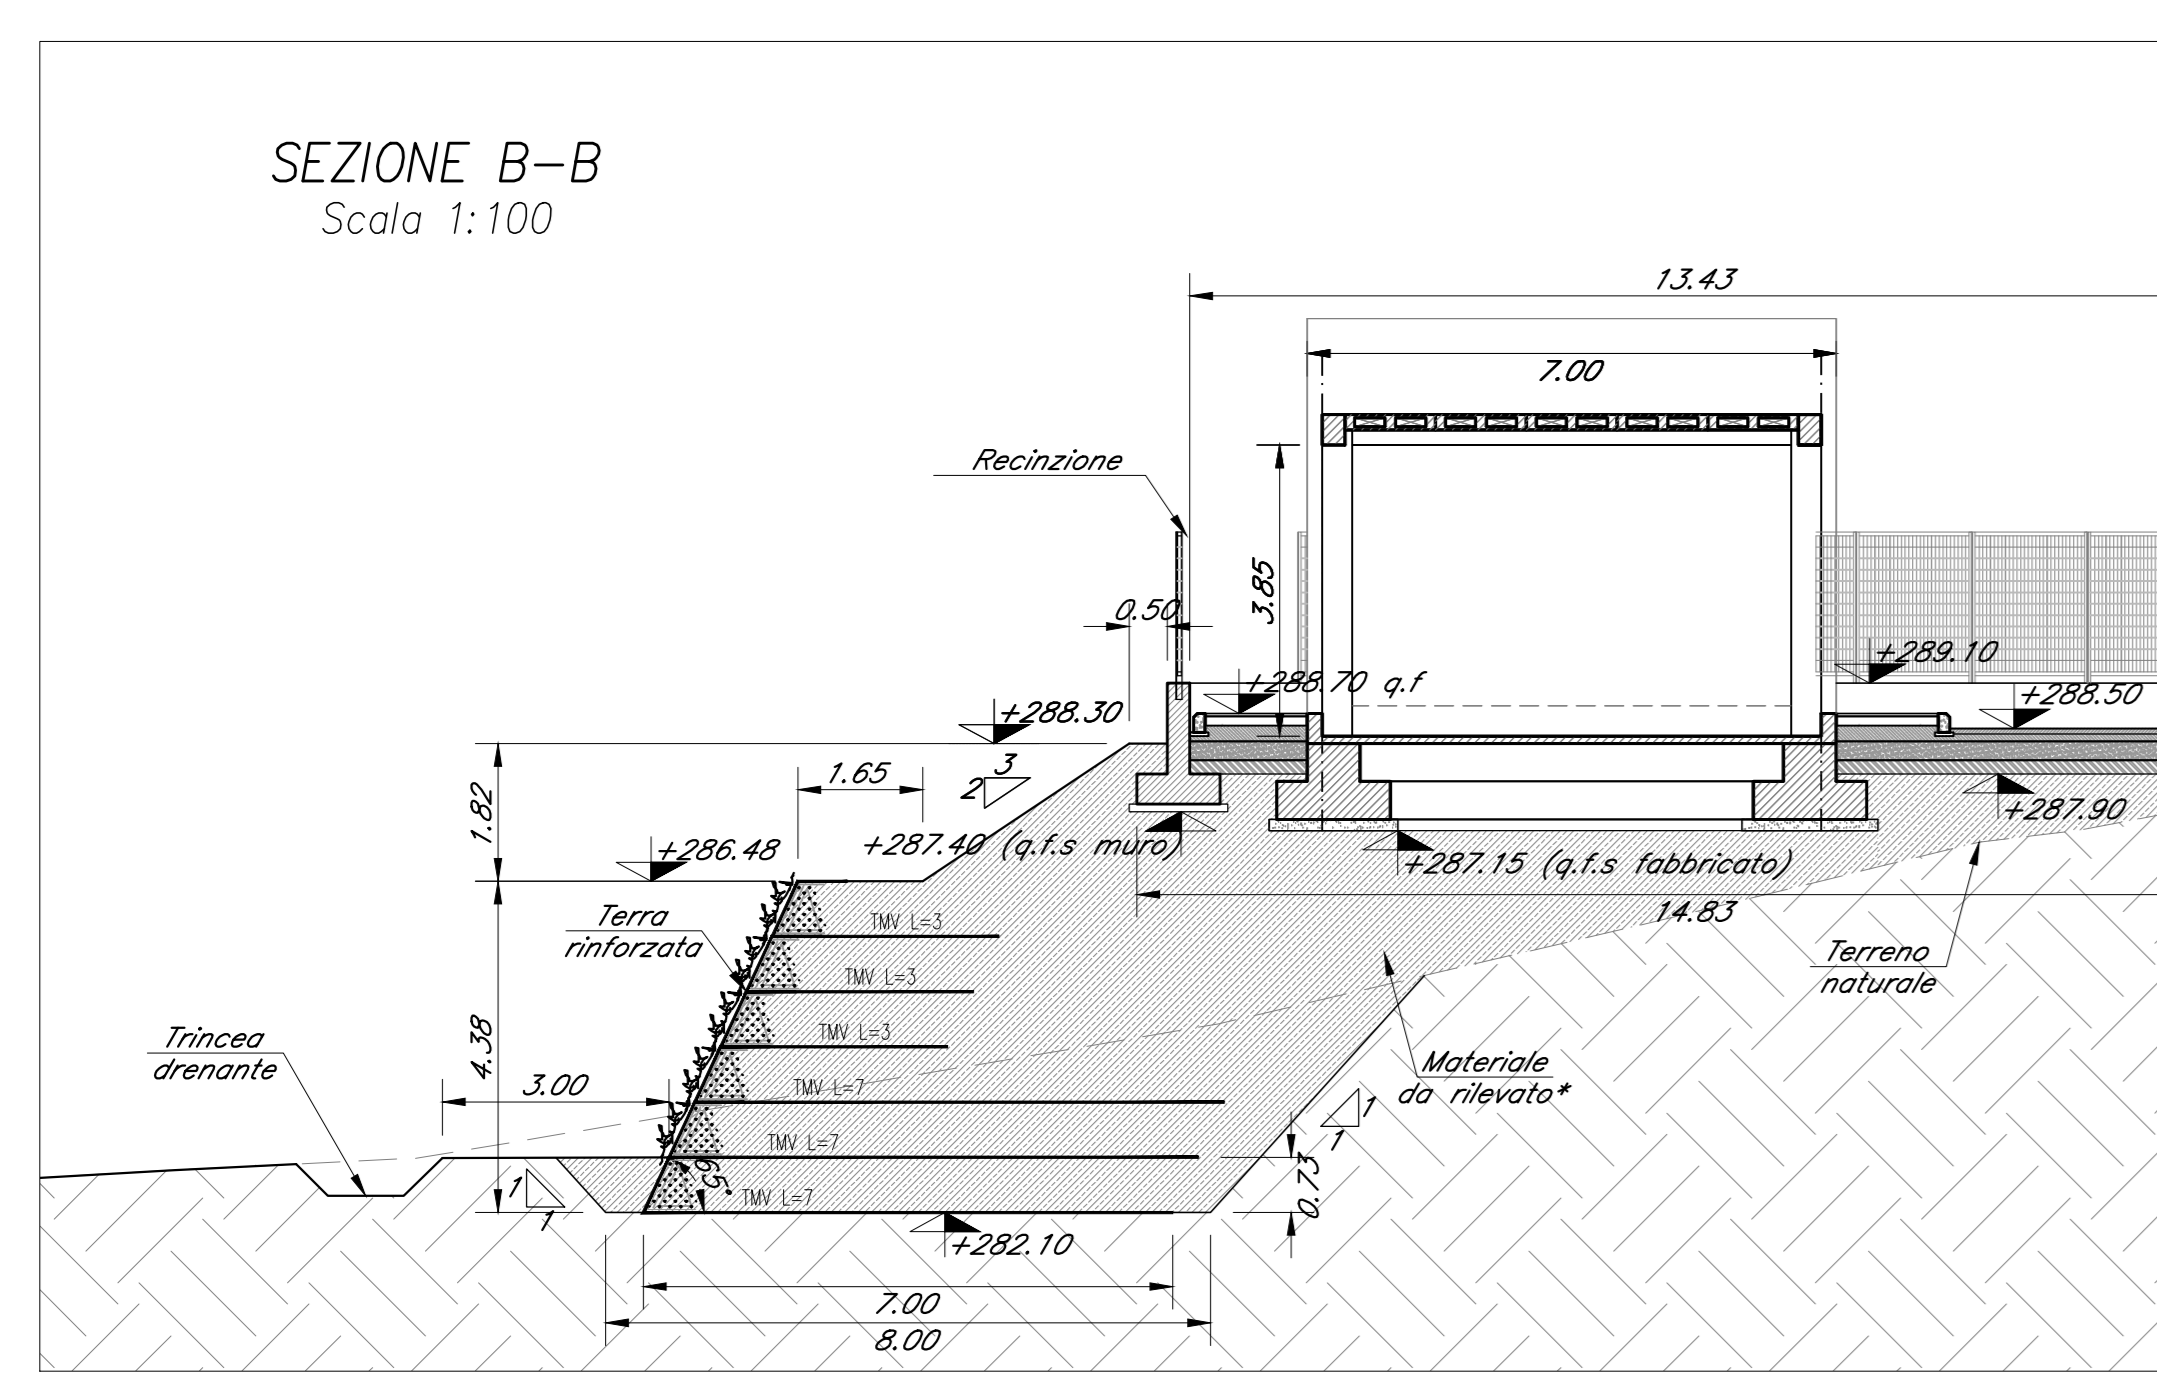
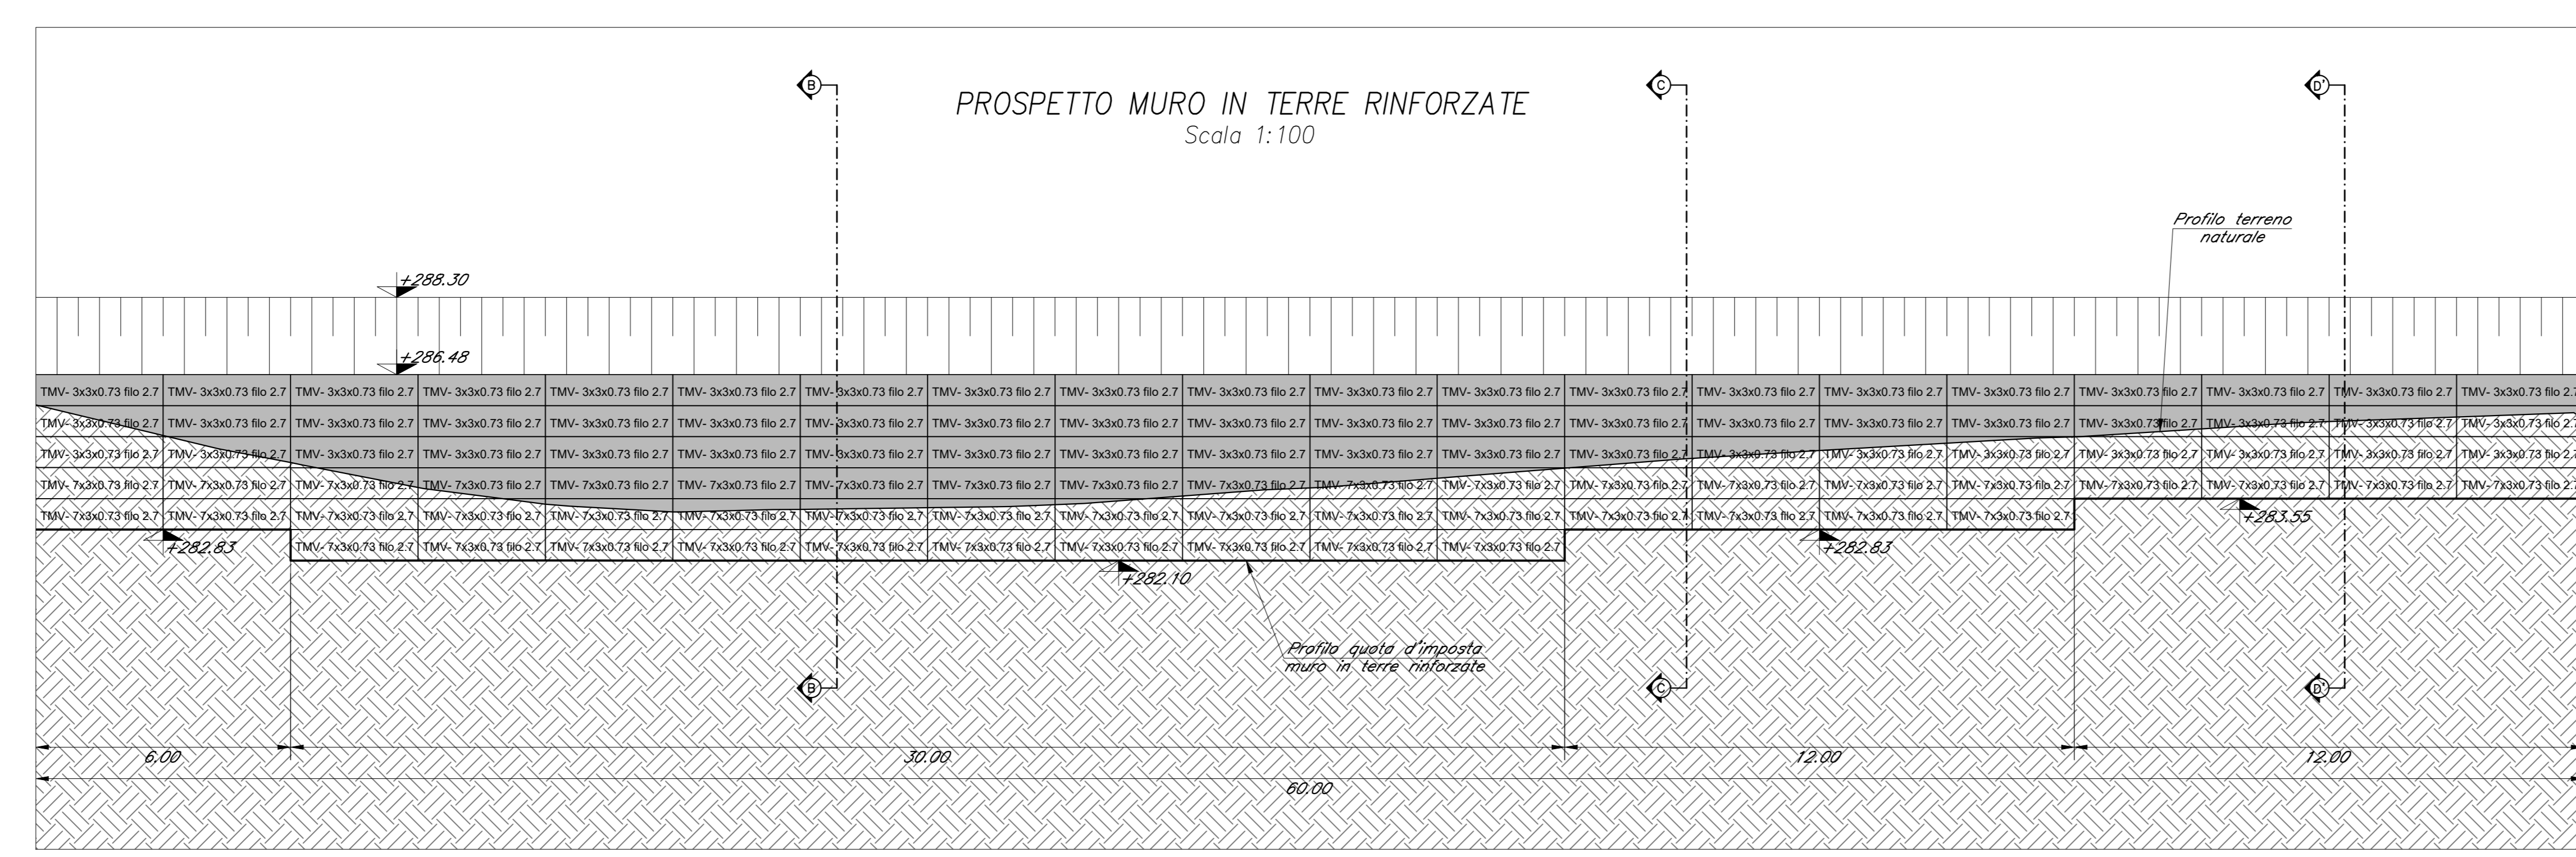


**DATI DI TRACCIAMENTO**

N	X (m)	Y (m)	Z (m)
1	14360.20	153362.14	282.83
2	14359.33	153368.03	282.83
3	14359.66	153368.13	282.10
4	14358.41	153370.86	282.10
5	14356.12	153372.80	282.10
6	14353.23	153373.58	282.10
7	14350.24	153373.27	282.10
8	14332.43	153370.67	282.10
9	14332.48	153370.33	282.83
10	14320.61	153368.60	282.83
11	14320.66	153368.26	283.55
12	14308.78	153366.53	283.55

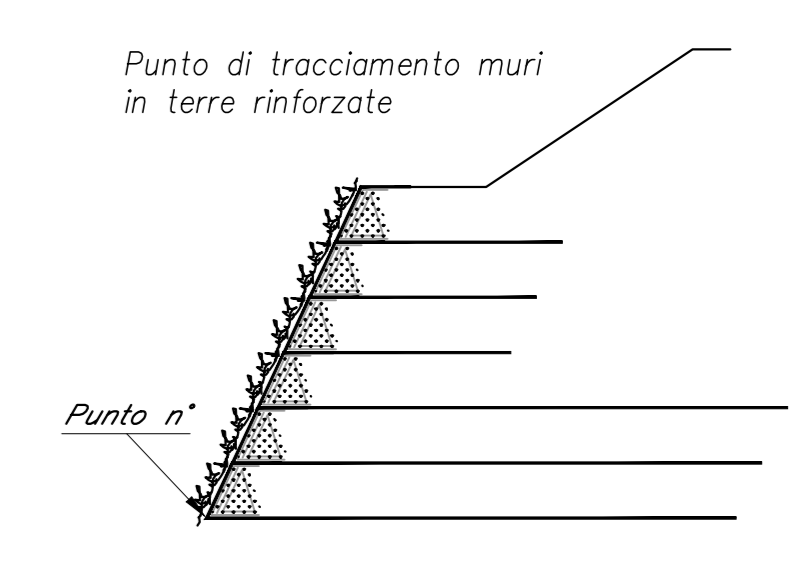

COMMITTENTE: **RFI** GRUPPO FERROVIARIO ITALIANO

DIREZIONE LAVORI: **ITALFERR** GRUPPO FERROVIE DELLO STATO ITALIANO

APPALTA TORE: **HirpiniaAV**

CONSORZIO: **salini impreglio** **ASTALDI**

PROGETTAZIONE: **ROCKSOIL** S.p.A.

MANDATARIA: **NETENGINEERING** **Alpina** S.p.A.

**PROGETTO ESECUTIVO**

**ITINERARIO NAPOLI - BARI RADDOPPIO TRATTA APICE - ORSARA I LOTTO FUNZIONALE APICE - IRPINIA PIAZZALI**

RIS8 - SLARGO GA MELITO - FINESTRA 2

Opere di sostegno - Terre armate

APPALTA TORE	DIRETTORE DELLA PROGETTAZIONE	PROGETTISTA
Consorzio IRPINIA AV Il Direttore Tecnico Ing. Vincenzo Morillo 23/12/2019	Il Responsabile integrazione fra le varie prestazioni specialistiche Ing. G. Casarà	<b>NETENGINEERING</b> Ing. R. Zanoni

COMMESSA LOTTO FASE ENTE TIPO DOC. OPERA/DISCIPLINA PROG. REV. SCALA:

**I|F|2|8** **0|1** **E** **Z|Z** **B|Z** **R|1|5|8|0|0** **0|0|2** **A** 1:100

Rev.	Descrizione	Redatto	Data	Verificato	Data	Approvato	Data	Autorizzato Data
A	Emissione per consegna	M. Caschi	23/12/2019	C. Gromo	23/12/2019	T. Finocchiaro	23/12/2019	Ing. R. Zanoni

File: IP2801EZZBZRI580002A.dwg n. Elab.: