


ELEMENTI CARATTERISTICI			
N° INTERFERENZA	117 - 120	PROGRESSIVA	19+950.00 - 17+600.00
ENTE	E- Distribuzione		
COMUNE	Sant' Arcangelo Trimone	LOCALITA'	TIPOLOGIA
Linea elettrica aerea			
<b>DESCRIZIONE DELL'INTERFERENZA RISPETTO ALL'OPERA DI PROGETTO</b>			
Interferenza con linea elettrica aerea BT e linea elettrica aerea MT			
<b>DESCRIZIONE DELL'INTERVENTO DI PROGETTO</b>			
Rimodulazione della rete elettrica aerea esistente BT e MT, attraverso interrimento, passaggio in sotterraneo sul RI06, proseguo interrato su NV16 asse 1 con riconnessione alla rete elettrica interrata esistente. Predisposizione di una nuova cabina di trasformazione in sostituzione del trasformatore ad olio esistente			

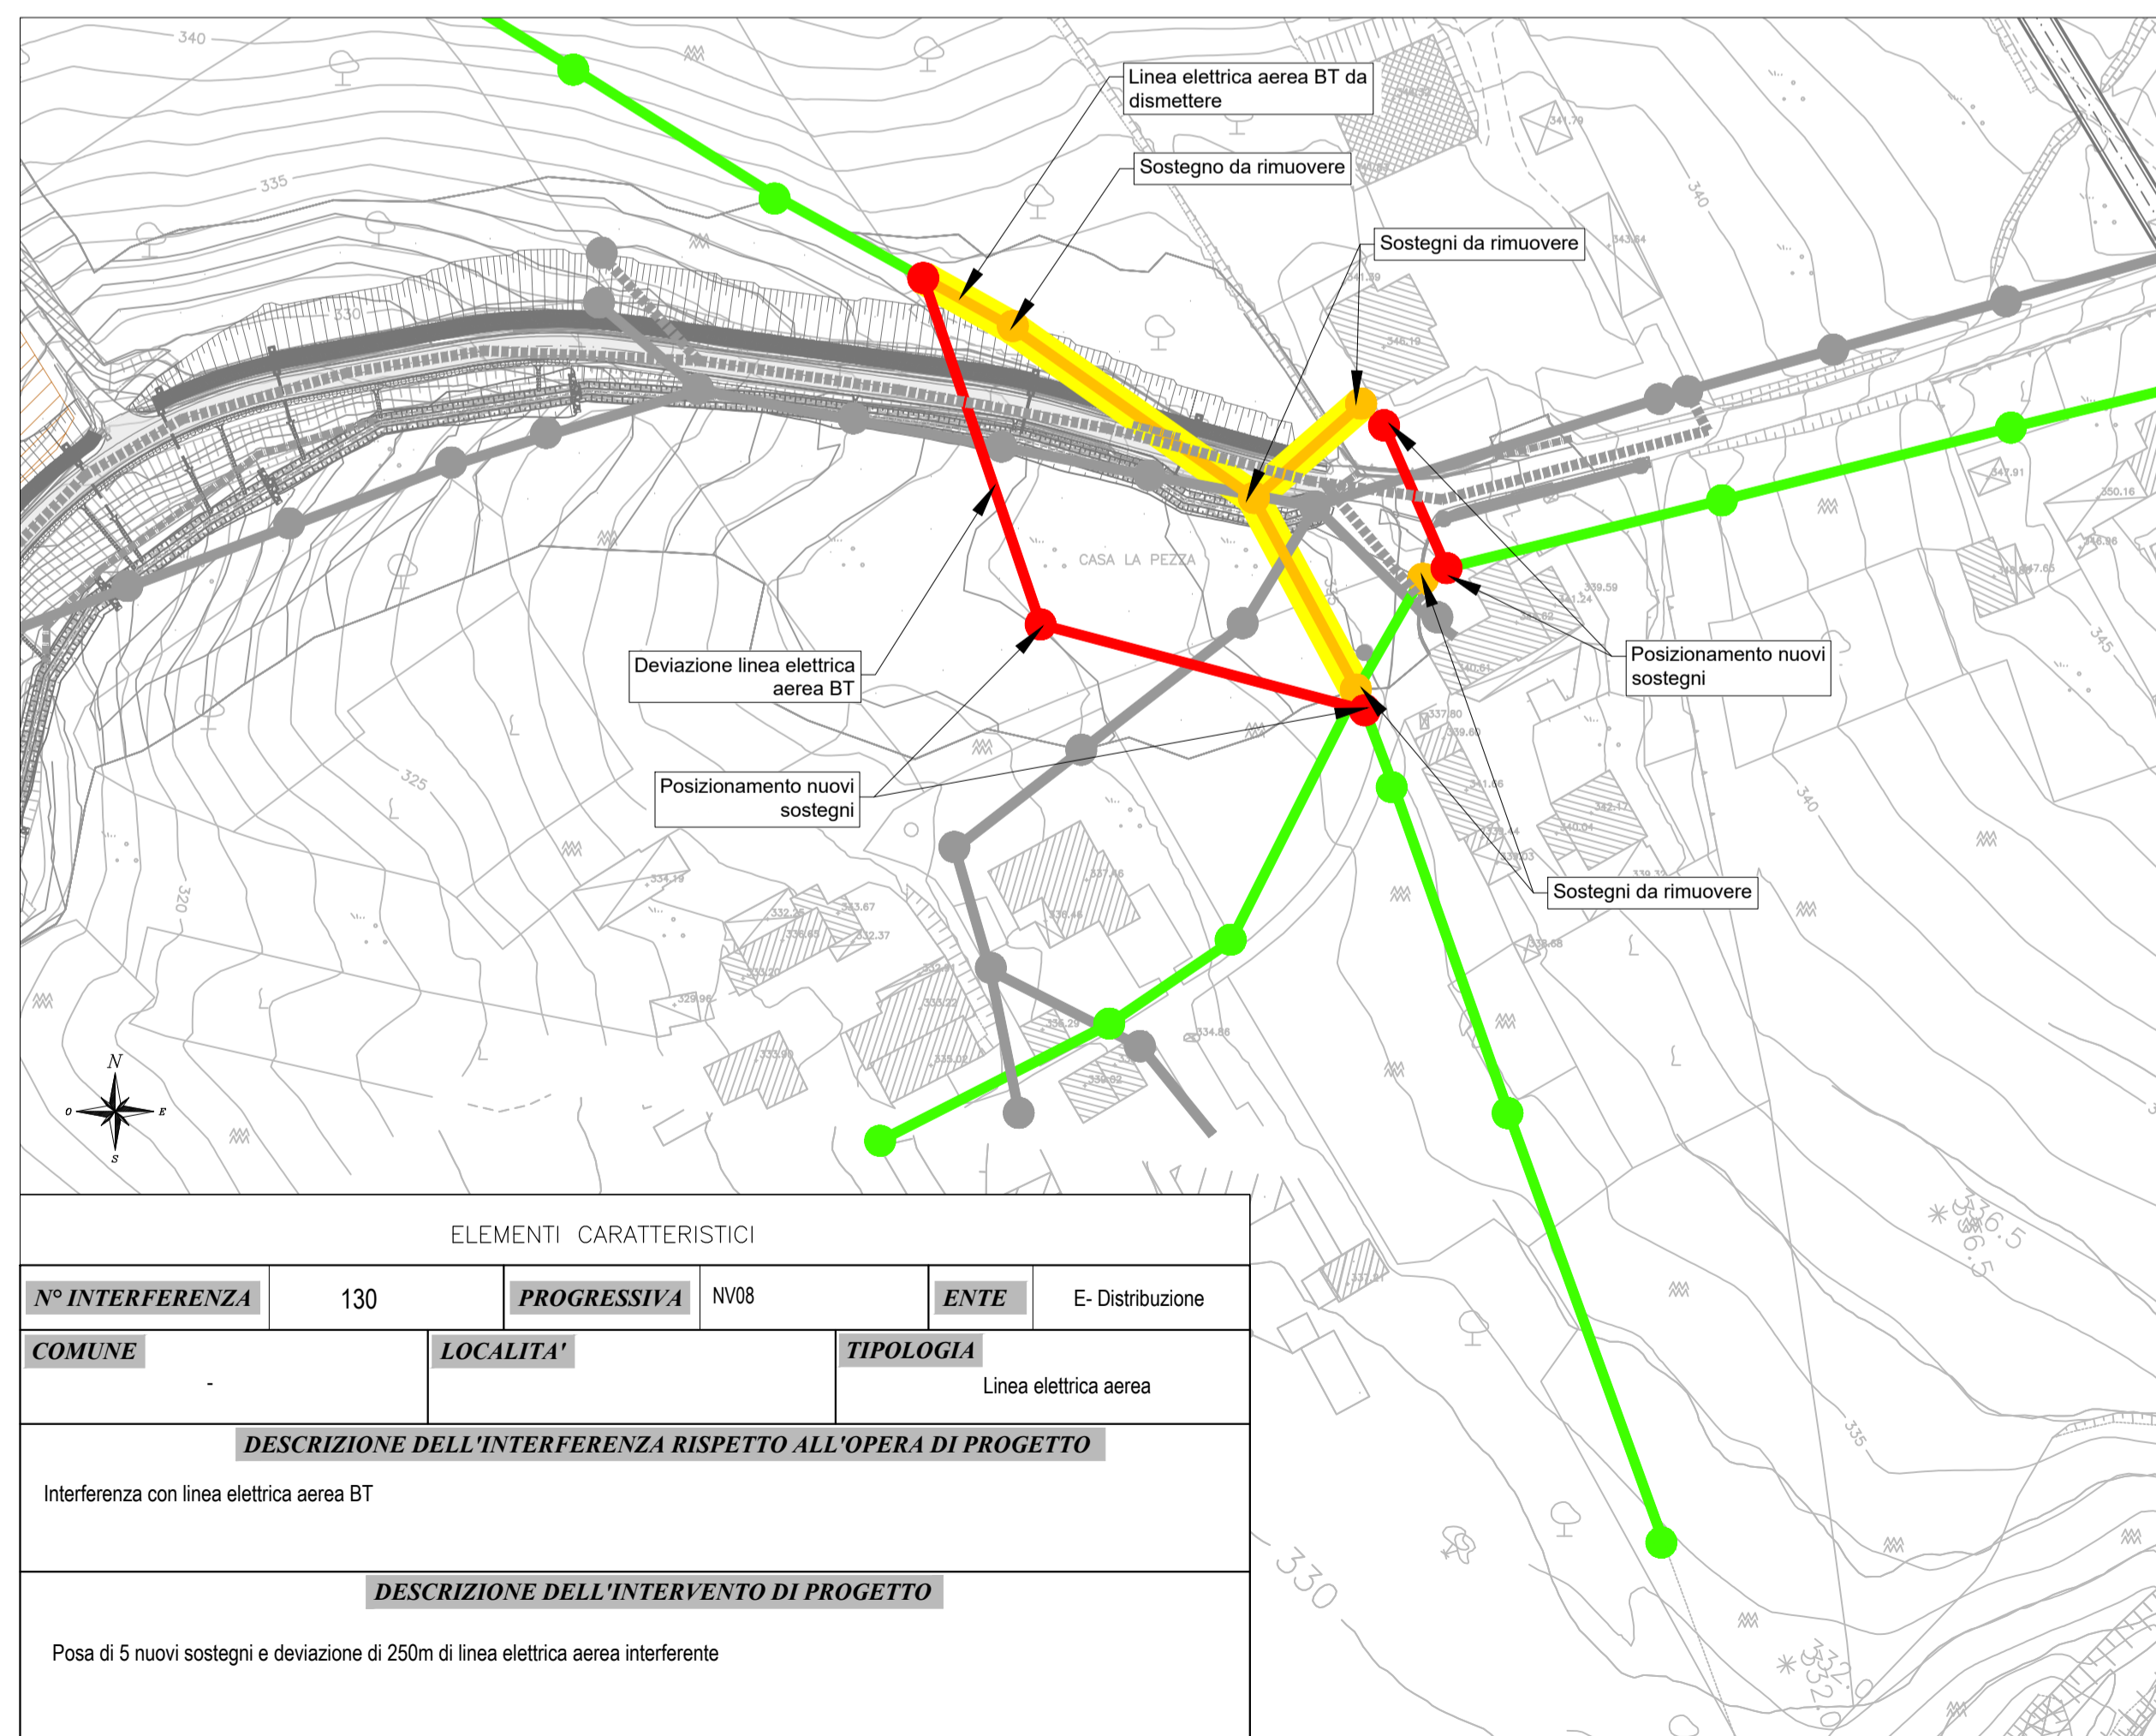

ELEMENTI CARATTERISTICI			
N° INTERFERENZA	130	PROGRESSIVA	NV08
ENTE	E- Distribuzione		
COMUNE		LOCALITA'	TIPOLOGIA
Linea elettrica aerea			
<b>DESCRIZIONE DELL'INTERFERENZA RISPETTO ALL'OPERA DI PROGETTO</b>			
Interferenza con linea elettrica aerea BT			
<b>DESCRIZIONE DELL'INTERVENTO DI PROGETTO</b>			
Posa di 5 nuovi sostegni e deviazione di 250m di linea elettrica aerea interferente			

LEGENDA SOTTOSERVIZI	
	Linea elettrica interrata esistente
	Linea elettrica aerea esistente
	Linea elettrica interrata di progetto
	Linea elettrica aerea di progetto
	Sostegno esistente
	Traliccio esistente
	Sostegno di progetto
	Traliccio di progetto
	Linea elettrica da dismettere
	Sostegno da dismettere
	Interferenza
	Predisposizione nuova cabina

COMMITTENTE:

DIREZIONE LAVORI:

APPALTATORE: CONSORZIO:

SOCI:

PROGETTAZIONE: MANDATARIA:

MANDANTI:

**PROGETTO ESECUTIVO**

**ITINERARIO NAPOLI - BARI**  
**RADDOPPIO TRATTA APICE - ORSARA**  
**I LOTTO FUNZIONALE APICE - HIRPINIA**  
**IS - INTERFERENZE CON I SOTTOSERVIZI**

Allegato n.5 al Dossier - Planimetria di risoluzione interferenze - E-Distribuzione tav.5

APPALTATORE	DIRETTORE DELLA PROGETTAZIONE	PROGETTISTA
Consorzio HIRPINIA AV Il Direttore Tecnico Ing. Vincenzo Moriello 21/02/2020	Il Responsabile integrazione fra le varie prestazioni specialistiche Ing. G. Cassani	 Ing. E. Casotto

COMMESSA	LOTTO	FASE	ENTE	TIPO DOC.	OPERA/DISCIPLINA	PROGR.	REV.	SCALA:
I F 2 8	0 1	E	Z Z	B Z	S I 0 0 0 0	0 1 1	A	1:1.000

Rev.	Descrizione	Redatto	Data	Verificato	Data	Approvato	Data	Autorizzato Data
A	Emissione per consegna	E. Buscema	21/02/2020	E. Casotto	21/02/2020	T. Finocchietti	21/02/2020	Ing. S. Eandi

File: IF2801EZZBZSI0000011A.dwg n.Elabor.: 0