




PIANTA Scala 1:100  
progressiva 1+460 - I Lotto Apice - Hirpinia

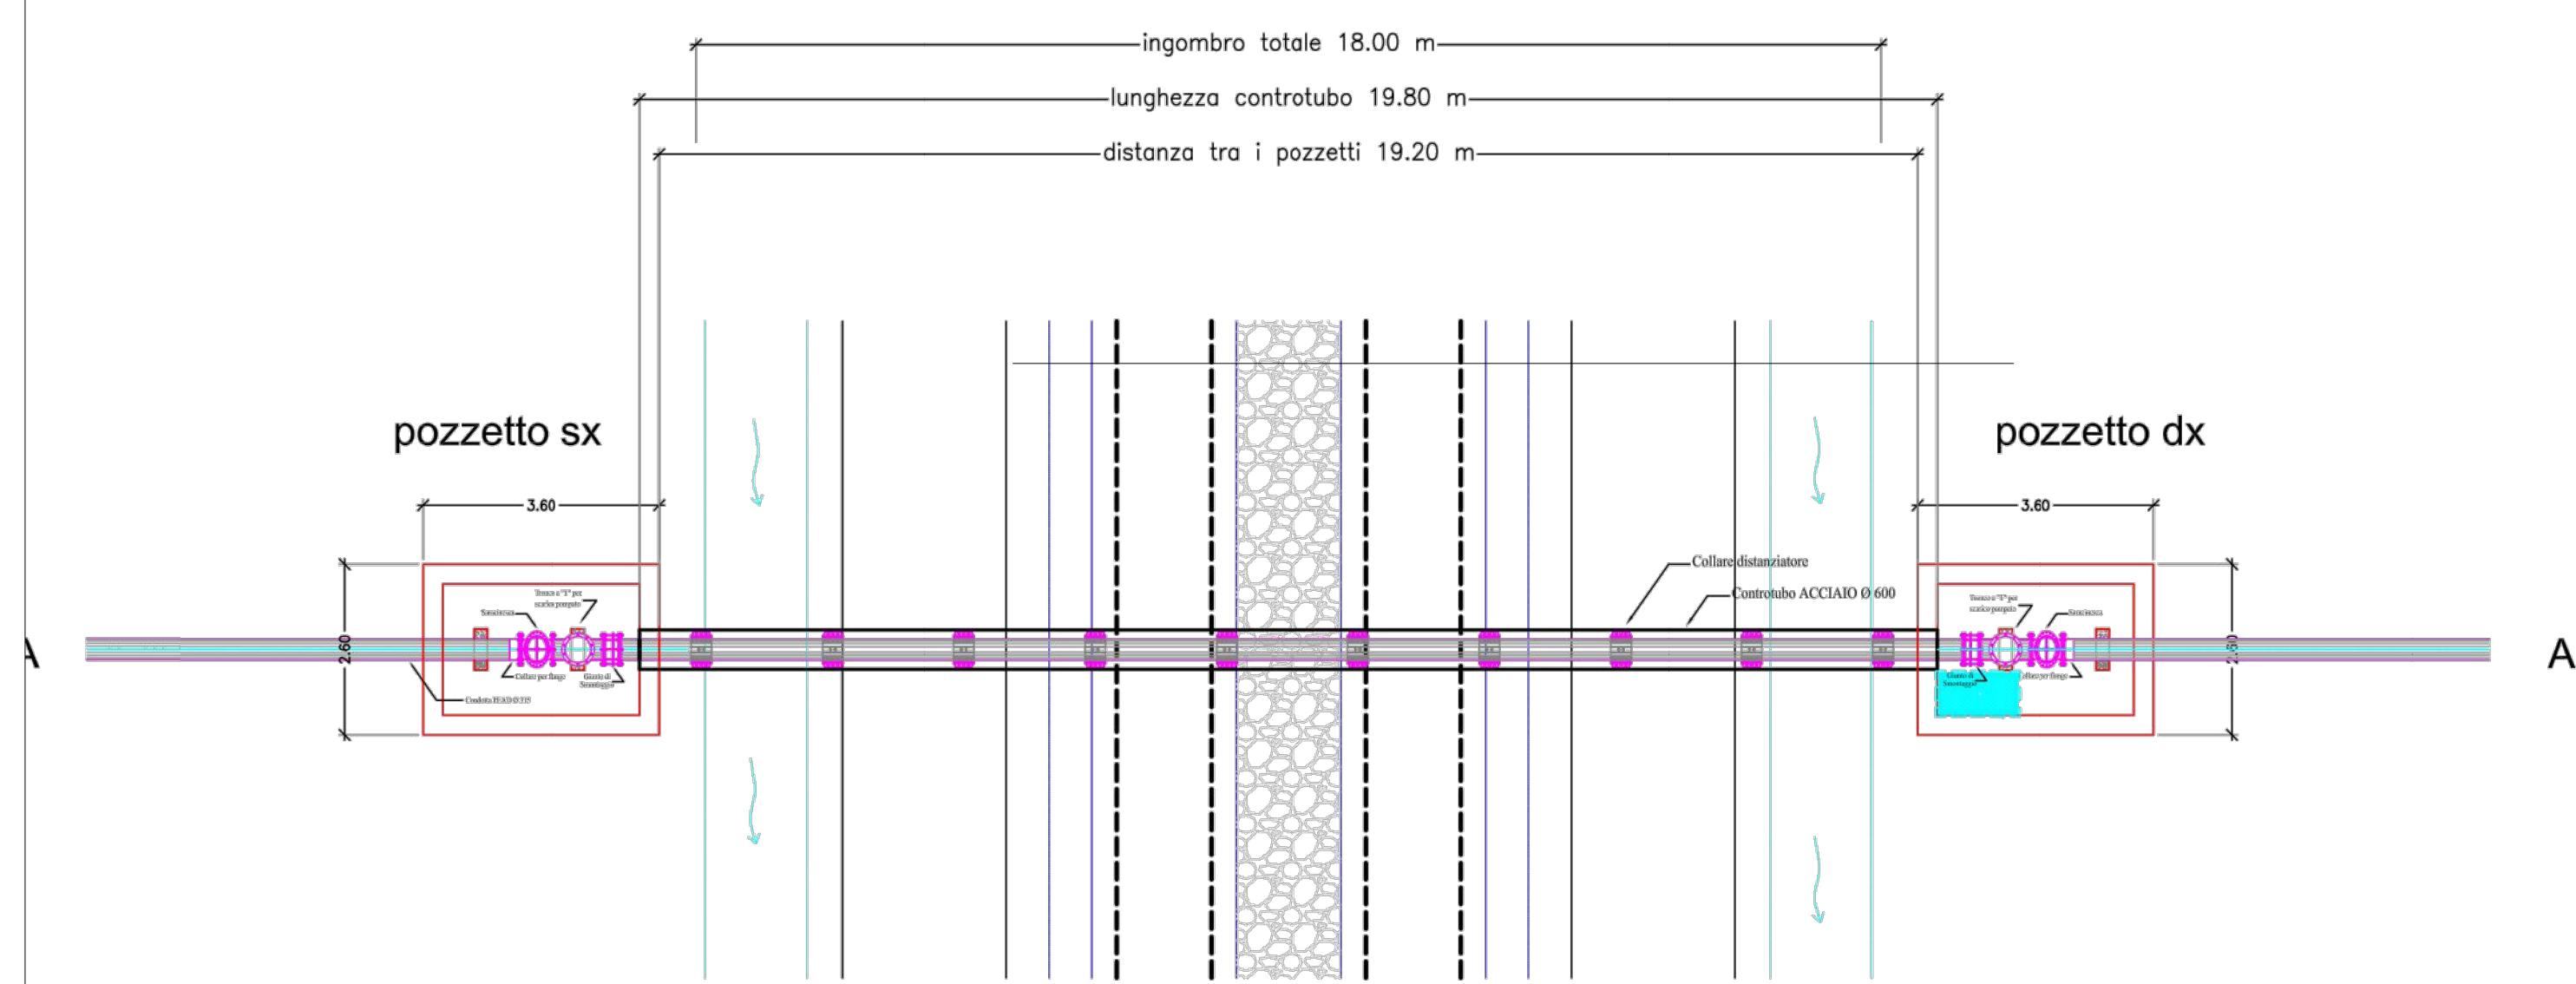

SEZIONE LONGITUDINALE A-A' Scala 1:100

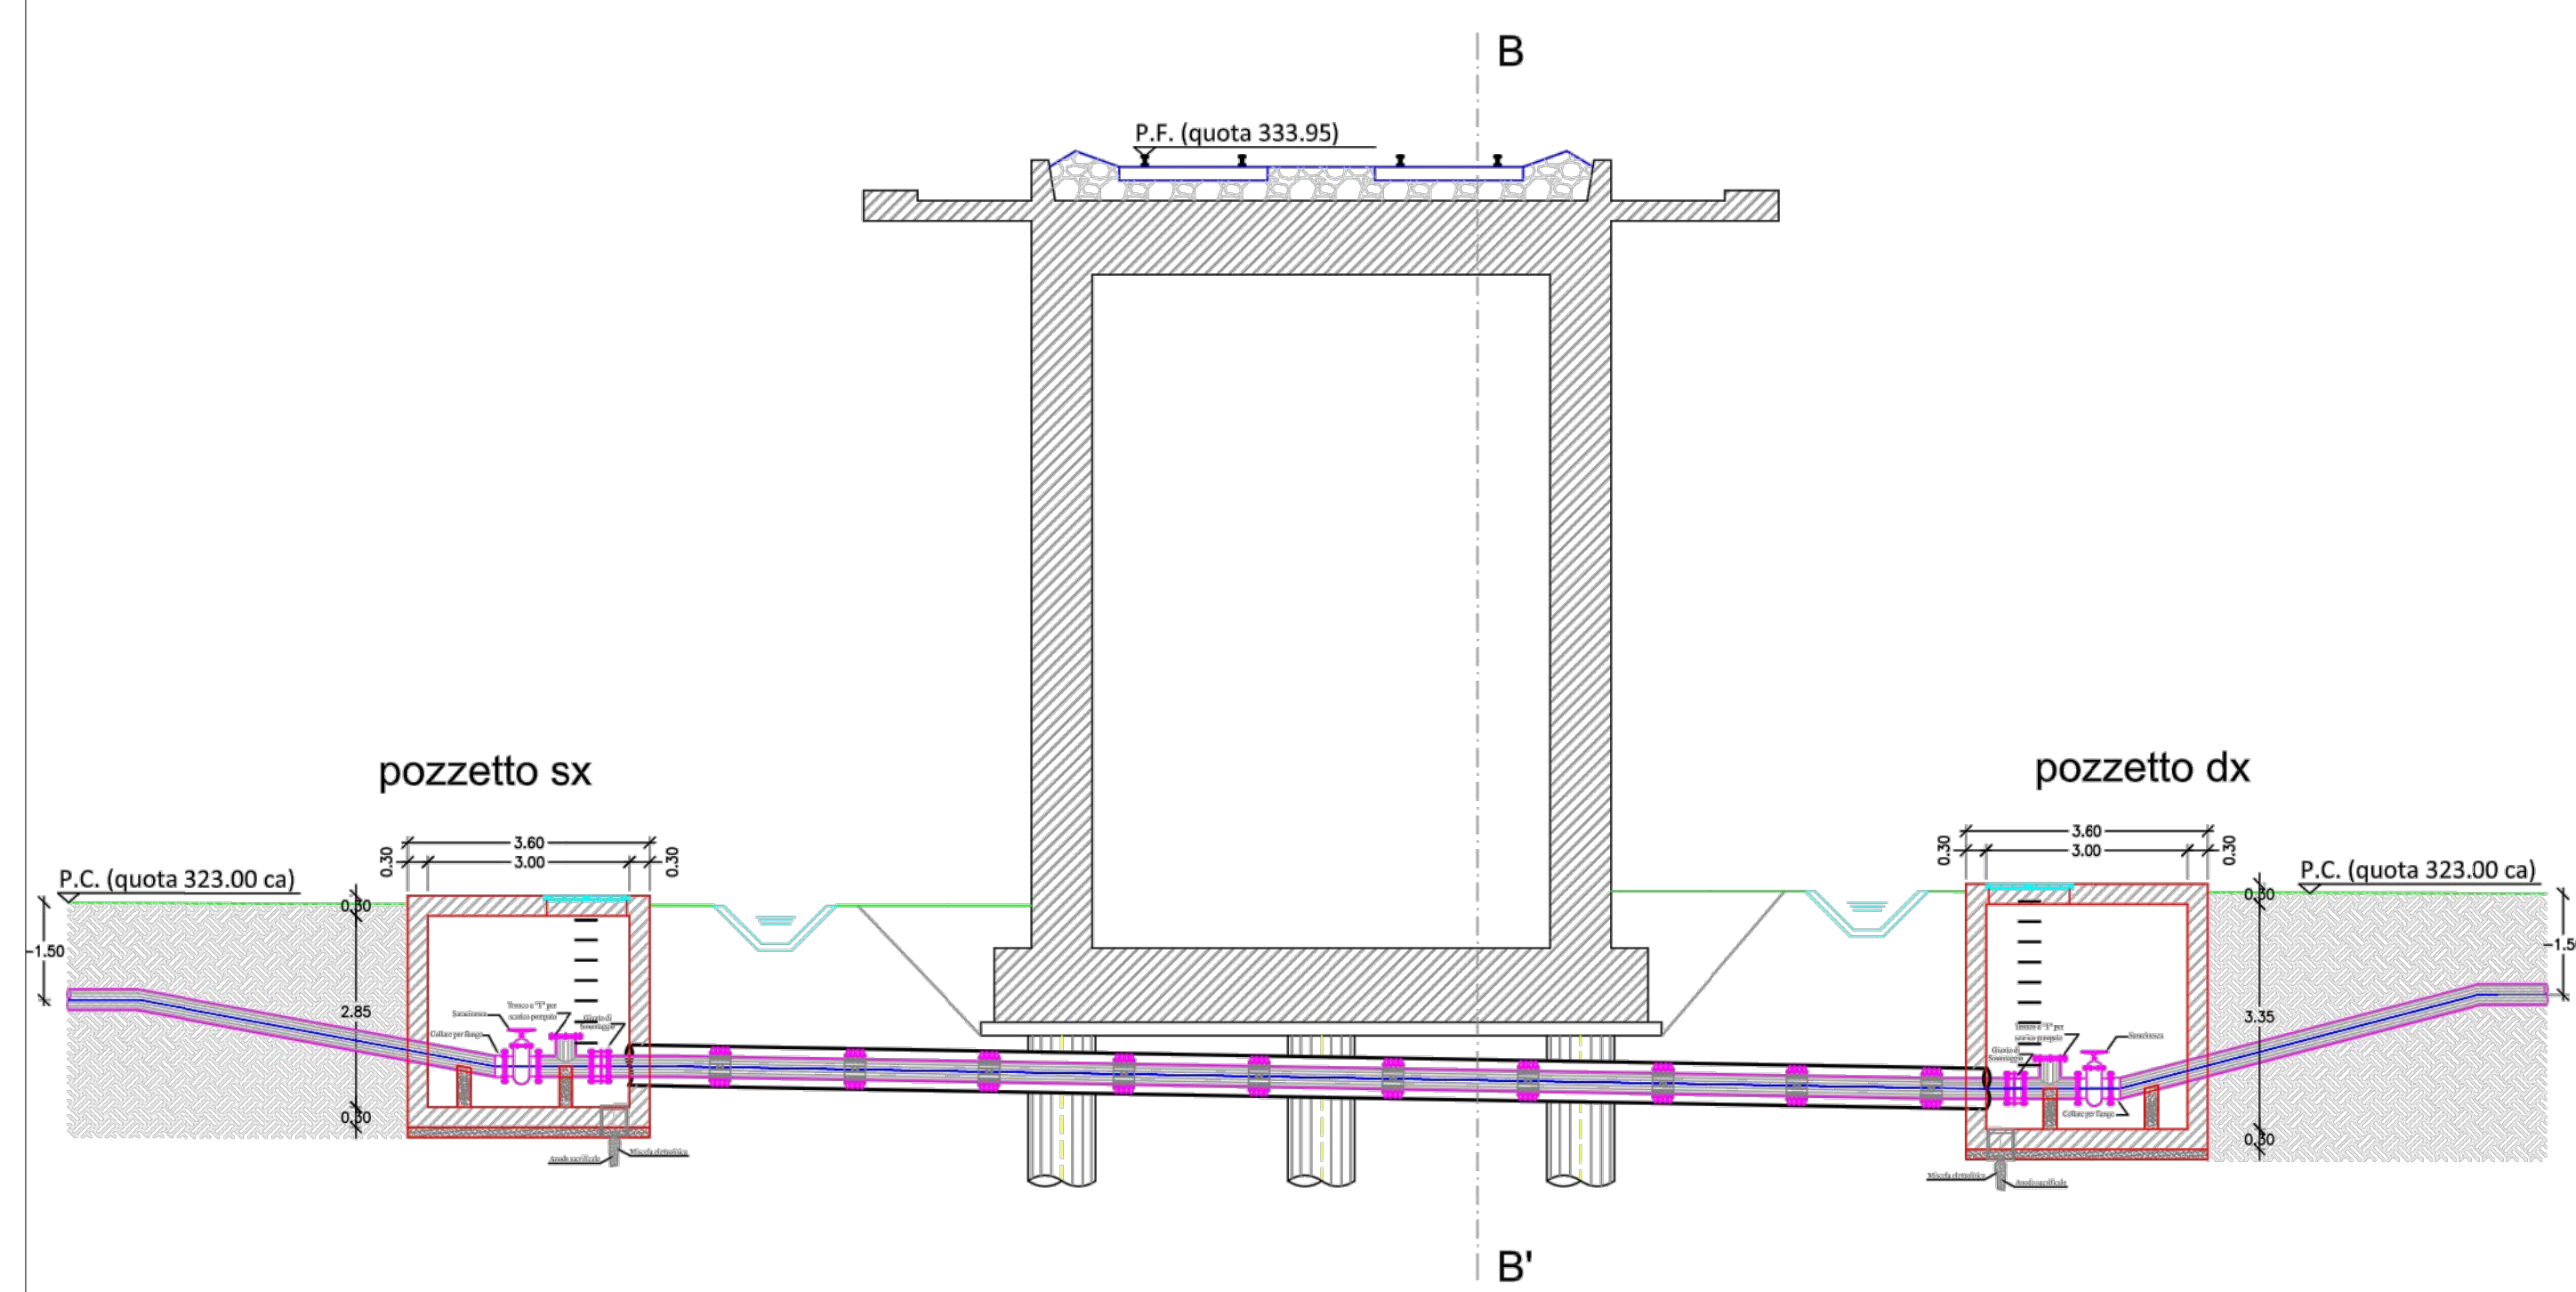


SEZIONE TRASVERSALE B-B' Scala 1:100

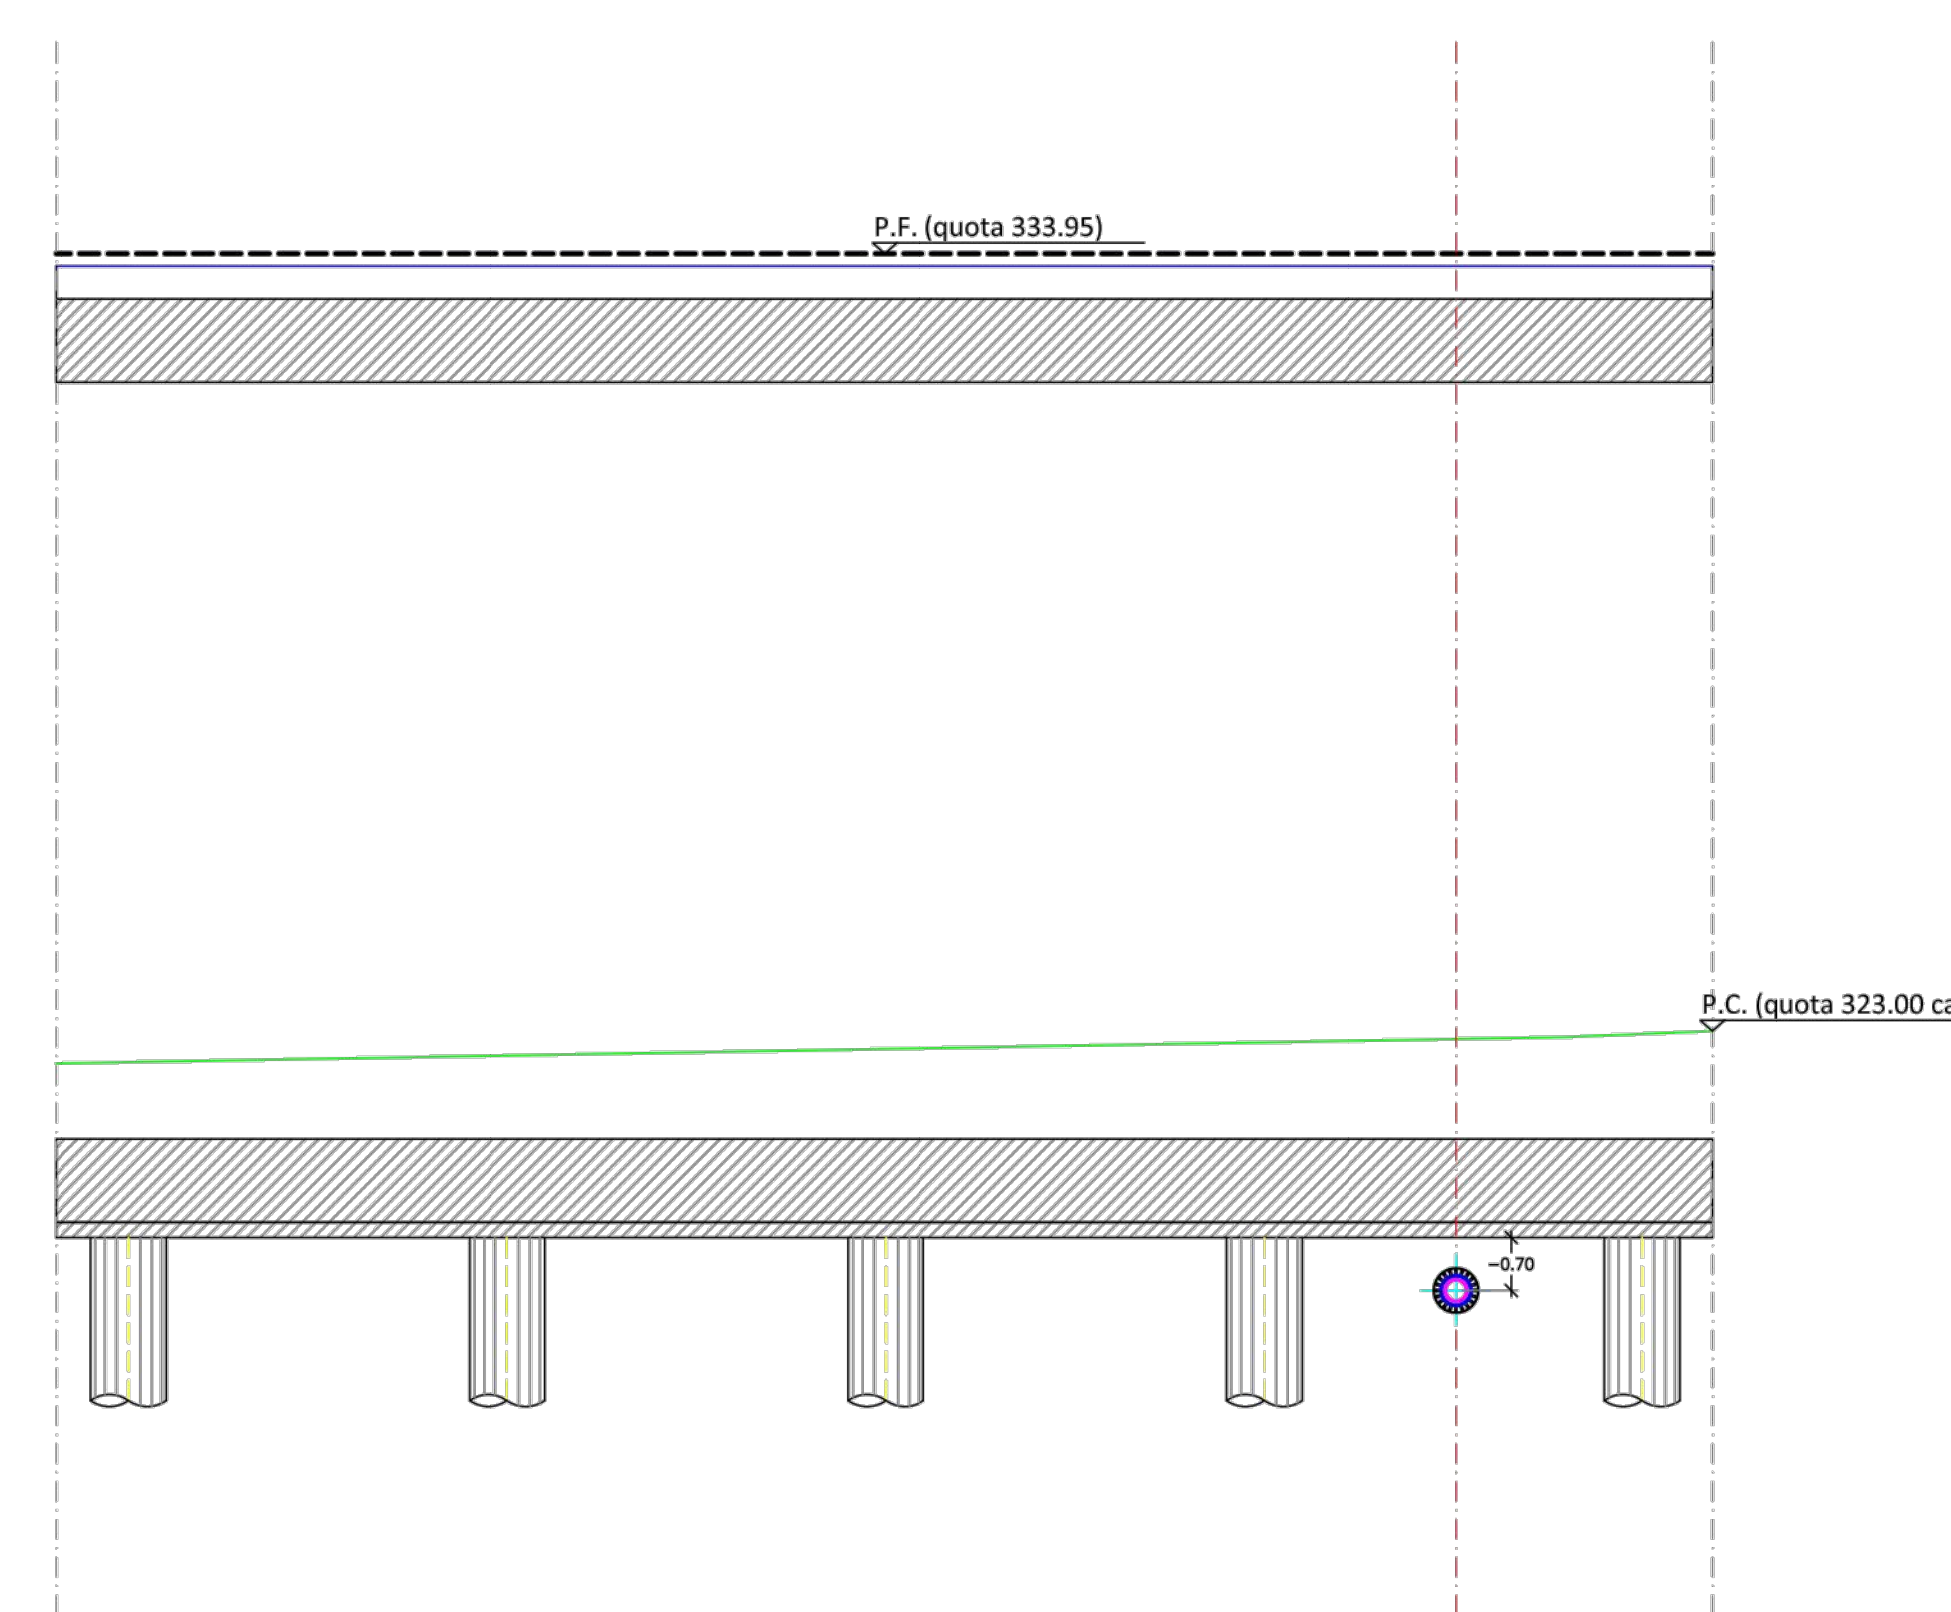


progr. 1+460


PARTICOLARE POZZETTO IN SX  
SCALA 1:50

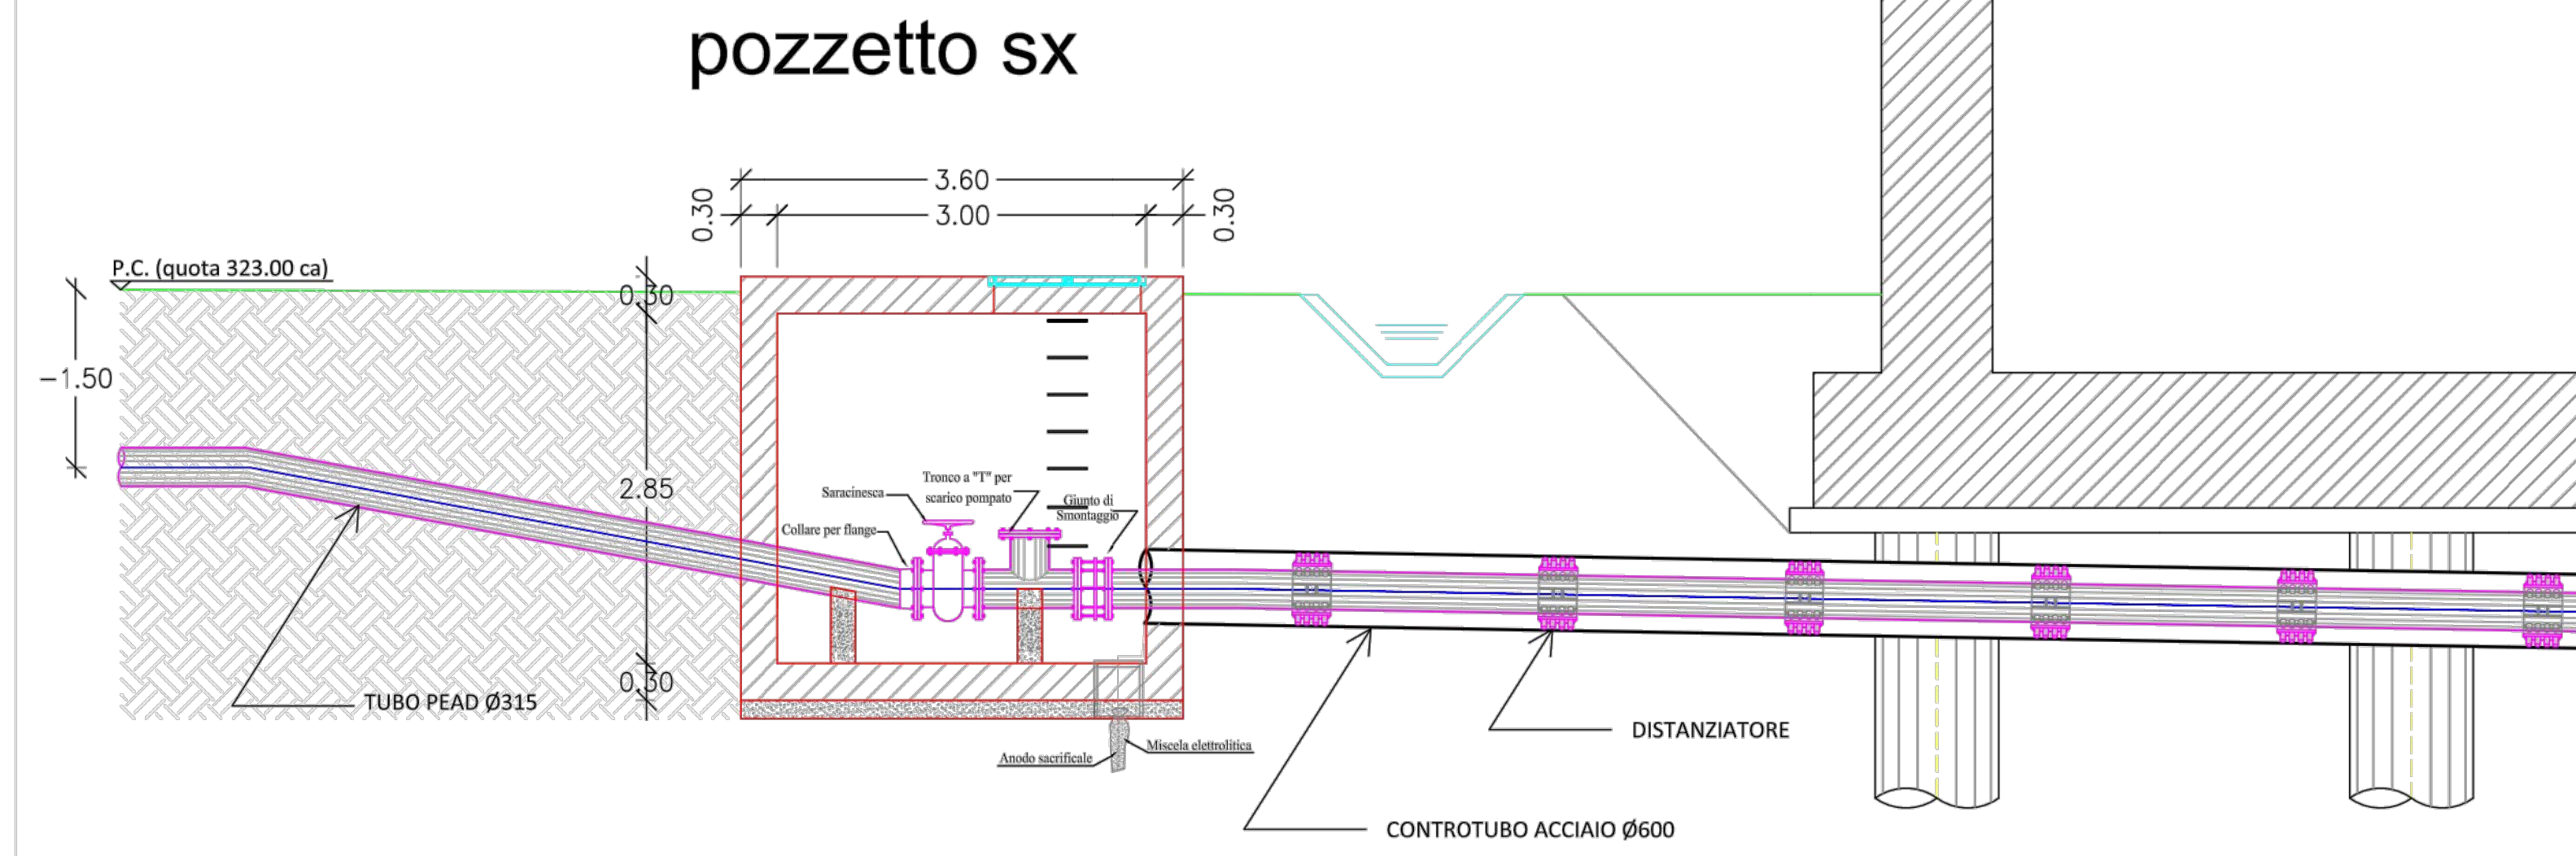

PARTICOLARE POZZETTO IN DX  
SCALA 1:50

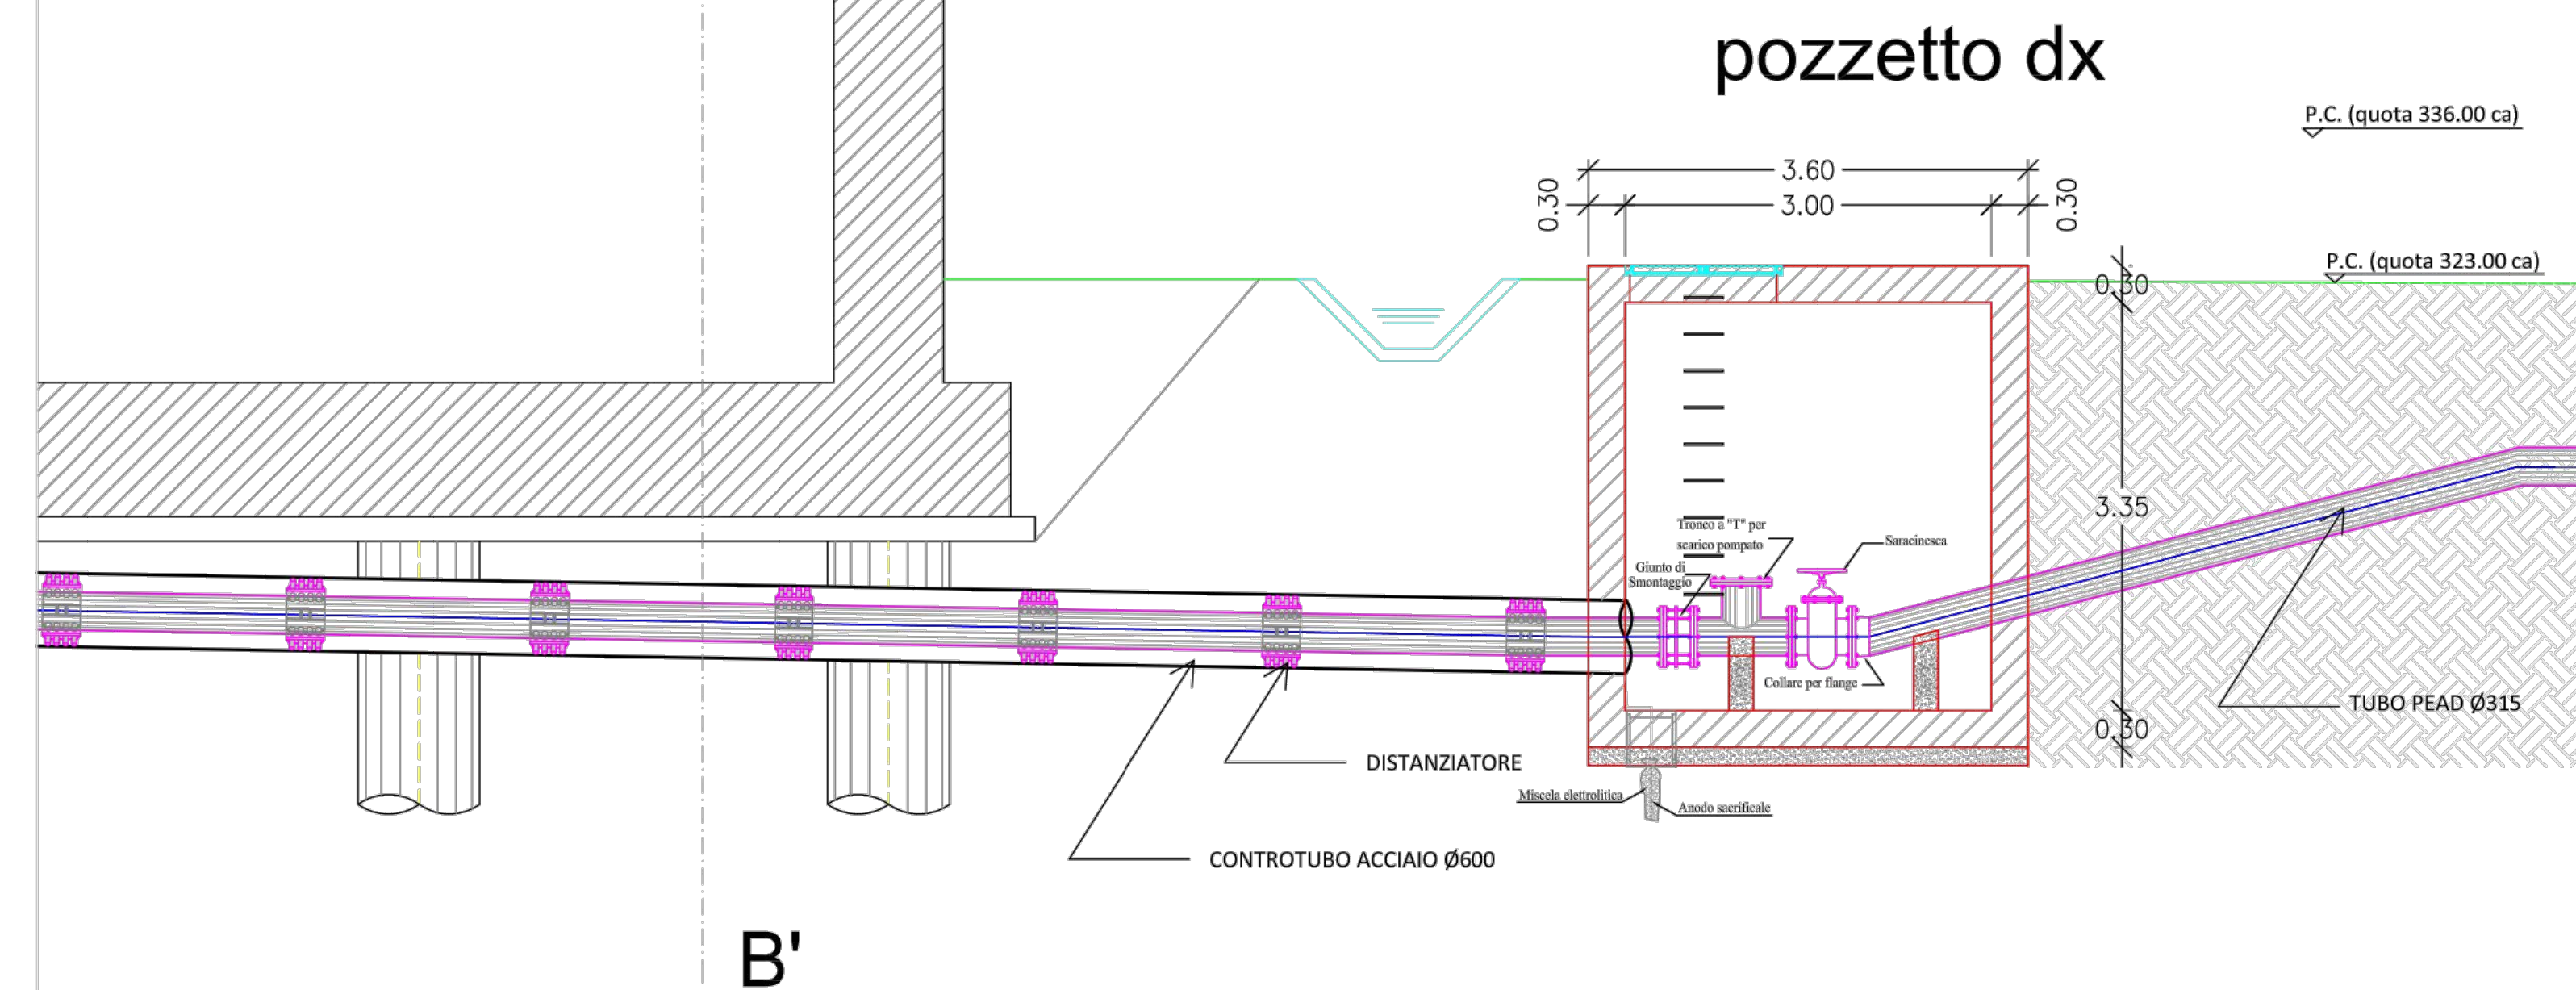

PARTICOLARE SEZIONE TRASVERSALE CONTROTUBO  
SCALA 1:10

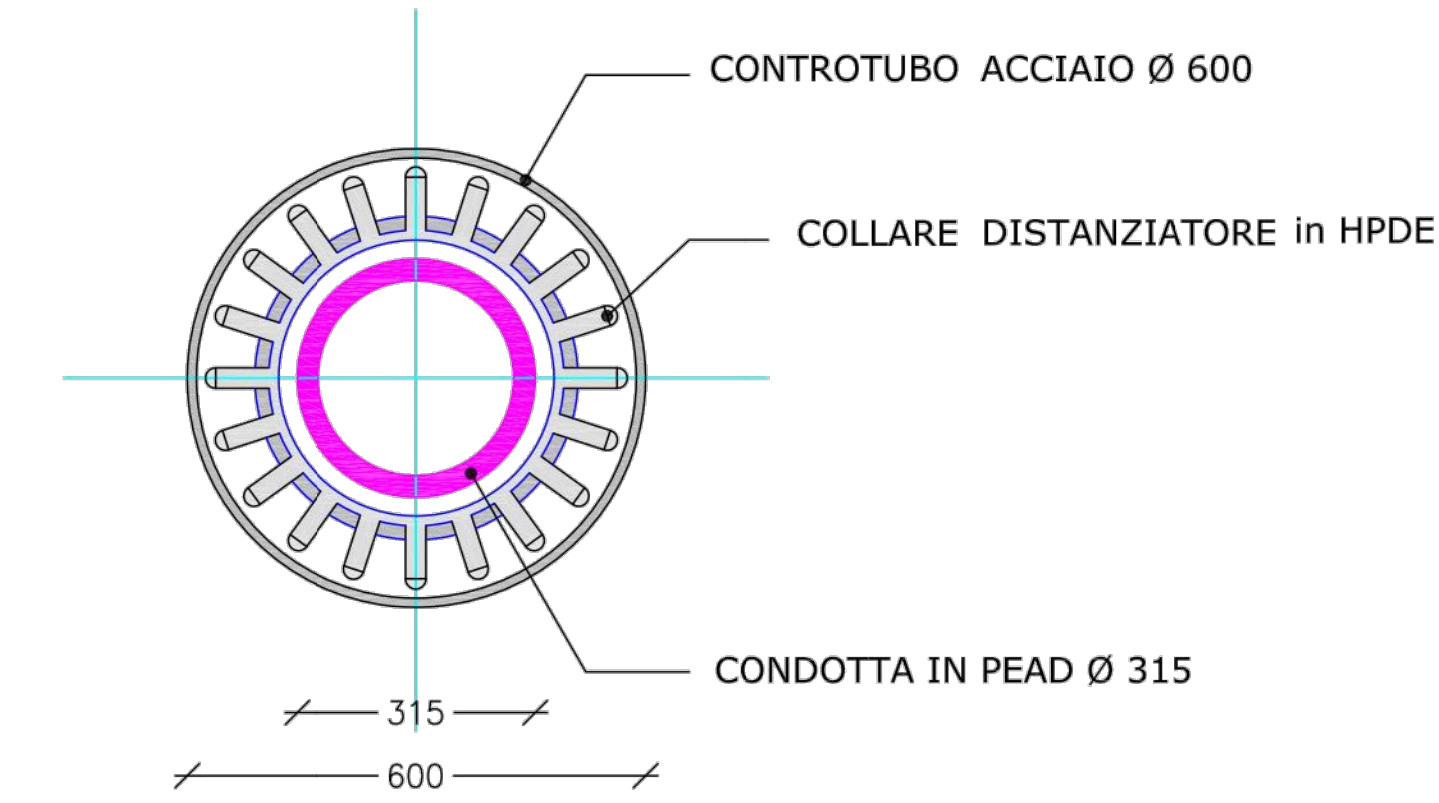

COMMITTENTE: **RFI** GRUPPO FERROVIE DELLO STATO ITALIANE

DIREZIONE LAVORI: **ITALFERR** GRUPPO FERROVIE DELLO STATO ITALIANE

APPALTATORE: **HirpiniaAV**

CONSORZIO: **salini impregilo** SOCI: **ASTALDI**

PROGETTAZIONE: **ROCKSOIL** MANDATARIA: **NET ENGINEERING** MANDANTE: **Alpina s.p.a.**

**PROGETTO ESECUTIVO**

**ITINERARIO NAPOLI - BARI**  
**RADDOPPIO TRATTA APICE - ORSARA**  
**I LOTTO FUNZIONALE APICE - HIRPINIA**  
**IS - INTERFERENZE CON I SOTTOSERVIZI**

Allegato n.3 al Dossier - Attraversamento ferroviario R102 - Consorzio di Bonifica Uffia

APPALTATORE: Consorzio HIRPINIA AV Il Direttore Tecnico Ing. Vincenzo Morillo 21/02/2020	DIRETTORE DELLA PROGETTAZIONE: Il Responsabile integrazione fra le varie prestazioni specialistiche Ing. G. Casiani	PROGETTISTA: <b>NET ENGINEERING</b> Ing. E. Casotto
--	--	---

COMMESSA	LOTTO	FASE	ENTE	TIPO DOC.	OPERA/DISCIPLINA	PROGR.	REV.	SCALA:
I F 2 8	0 1	E	Z Z	B Z	S I 0 0 0 0	0 1 6	A	1:10 - 1:50

Rev.	Descrizione	Redatto	Data	Verificato	Data	Approvato	Data	Autorizzato Data
A	Emissione per consegna	E. Buoneri	21/02/2020	E. Casotto	21/02/2020	T. Finocchietti	21/02/2020	Ing. S. Esandi

File: IP2801EZZBZSI0000016A.dwg n. Elab. - 0