




DETTAGLIO 1
GIUNTO TRASVERSALE IN COPERTURA MARCIAPIEDI
Scala 1:20

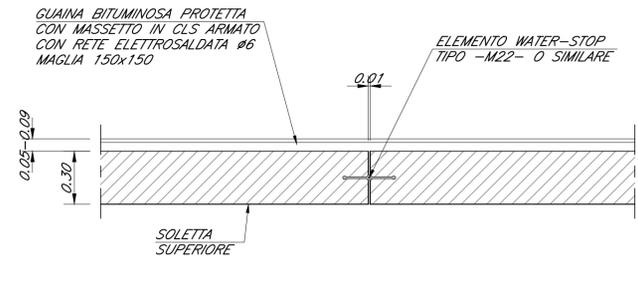


DETTAGLIO 2
GIUNTO TRASVERSALE IN FONDAZIONE
Scala 1:20

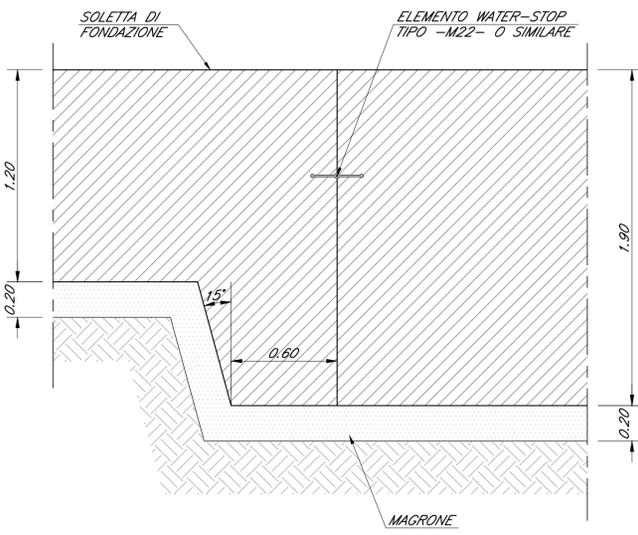

PARTICOLARE GETTO IN CLS
Scala 1:50

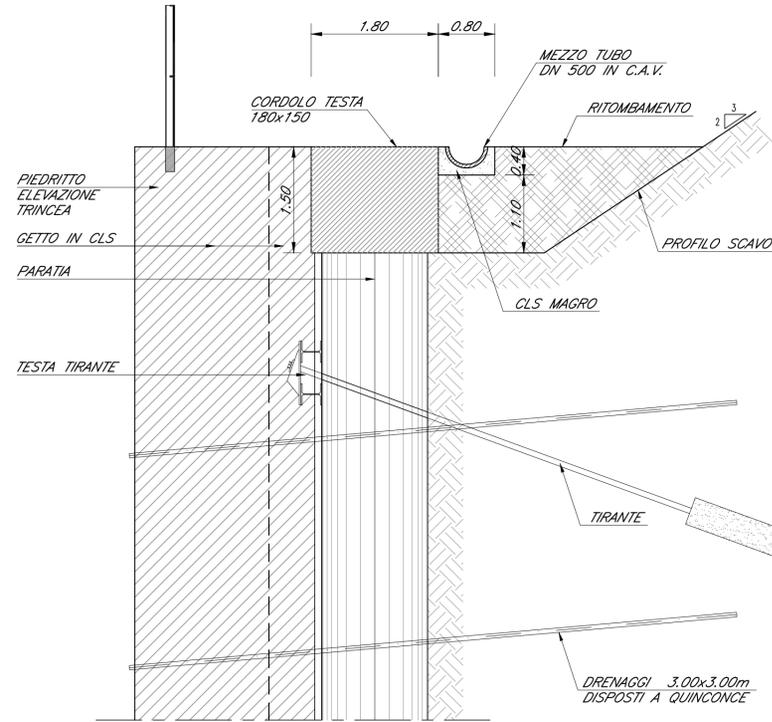

DETTAGLIO 4
RETE DI PROTEZIONE
Scala 1:20

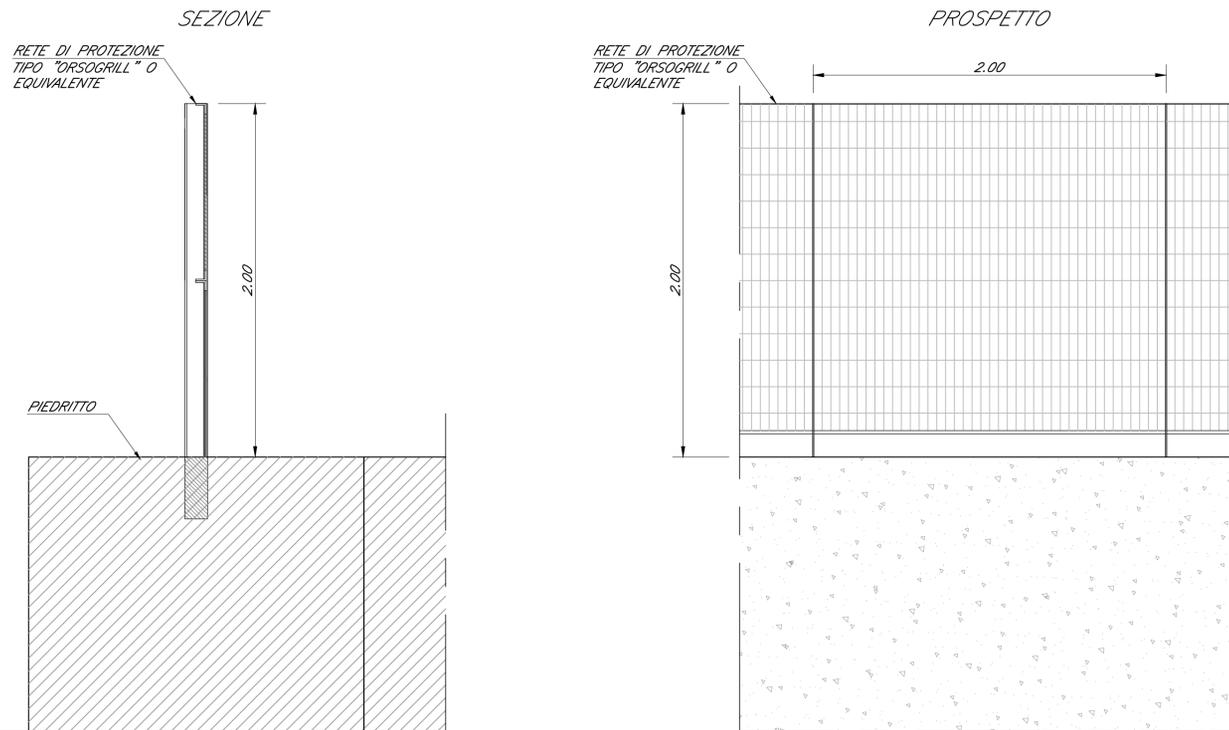

ELABORATI DI RIFERIMENTO

DESCRIZIONE	CODICE
- Planimetria generale	IF2801EZZP8TR0200001
- Relazione di calcolo	IF2801EZZCLTR0200001
- Pianta fondazione, pianta elevazione	IF2801EZZPATR0200001
- Vista dall'alto	F2801EZZPATR0200002
- Prospetti	IF2801EZZPATR0200003
- Sezioni trasversali muri ad "U" - Tav. 1 di 2	IF2801EZZWBTR0200001
- Sezioni trasversali muri ad "U" - Tav. 2 di 2	IF2801EZZWBTR0200002
- Dettagli	IF2801EZZBZTR0200001



CARATTERISTICHE DEI MATERIALI

- PER LA TABELLA MATERIALI FARE RIFERIMENTO AL DOCUMENTO "IF2801EZZITR0000001 - TABELLA MATERIALI"


NOTE GENERALI

- LUNGHEZZE ESPRESSE IN METRI (TRANNE DOVE DIVERSAMENTE SPECIFICATO)
 - QUOTE ESPRESSE IN METRI S.L.M. (TRANNE DOVE DIVERSAMENTE SPECIFICATO)
 - ANGOLI ESPRESSE IN GRADI SESSADECIMALI (TRANNE DOVE DIVERSAMENTE SPECIFICATO)
 - LE RIPRESE DI GETTO DEVONO POSSEDERE SUPERFICIE SCABRA (> 5mm)
 - LE COORDINATE SONO RELATIVE AL SISTEMA LOCALE DI RESTITUZIONE CELERIMETRICO
 - GLI ELEMENTI DELLE CARPENTERIE DERIVANO DAL MODELLO REVIT: IF2801ENTWVTR02STR01.RVT CONFORME AL p.c.i., ULTERIORI DETTAGLI SONO STATI SVILUPPATI CON AUTOCAD.

DETTAGLIO 3
BANCHINA IN CORRISPONDENZA DEI PALI T.E.
Scala 1:50

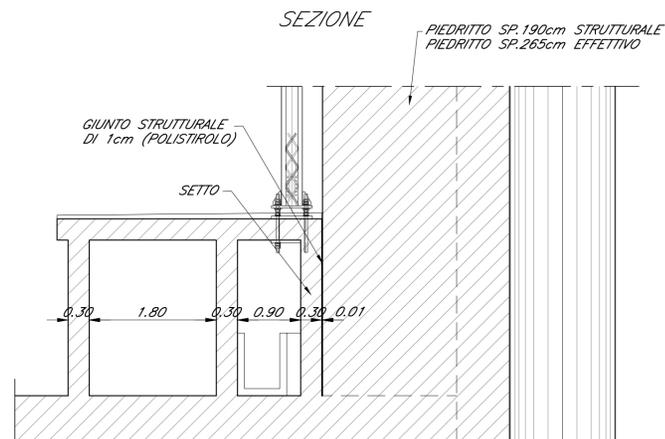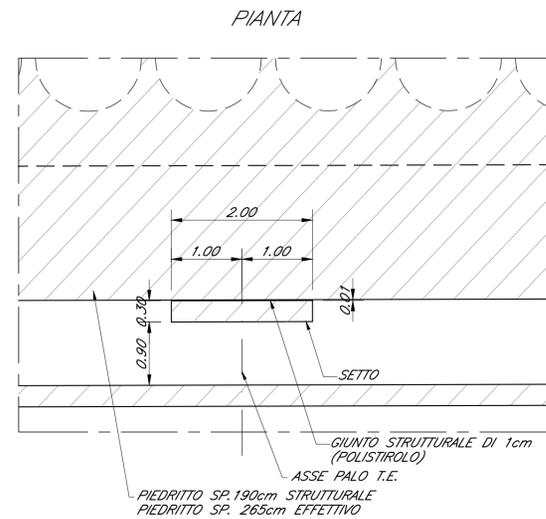

KEY-PLAN - Scala 1:10000

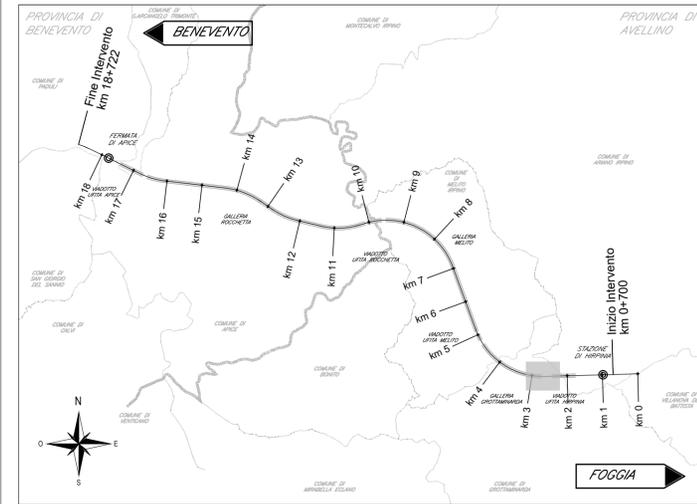

COMMITTENTE: **RFI** RETE FERROVIARIA ITALIANA GRUPPO FERROVIE DELLO STATO ITALIANE

DIREZIONE LAVORI: **ITALFERR** GRUPPO FERROVIE DELLO STATO ITALIANE

APPALTATORE: **Hirpinia AV** CONSORZIO: **salini impregilo** SOCI: **ASTALDI**

PROGETTAZIONE: **ROKSOIL SpA.** MANDANTIA: **NETENGINEERING** **Alpina SpA.**

PROGETTO ESECUTIVO

ITINERARIO NAPOLI - BARI
RADDOPPIO TRATTA APICE - ORSARA
I LOTTO FUNZIONALE APICE - HIRPINIA
 TRINCEE

TR02 - TRINCEA GROTTAMINARDA IMBOCCO E DA PROGR. 2+620 A PROGR. 2+715

Dettagli

APPALTATORE	DIRETTORE DELLA PROGETTAZIONE	PROGETTISTA
Consorzio HIRPINIA AV Il Direttore Tecnico Ing. Vincenzo Moriello 21/02/2020	Il Responsabile integrazione fra le varie prestazioni specialistiche Ing. G. Cassani	NETENGINEERING Ing. R. Zanon

COMMESSA LOTTO FASE ENTE TIPO DOC. OPERA/DISCIPLINA PROGR. REV. SCALA:

IF28 01 E ZZ BZ TR0200 001 A VARIE

Rev.	Descrizione	Redatto	Data	Verificato	Data	Approvato	Data	Autorizzato Data
A	Emissione per consegna	L. Antiquario	21/02/2020	L. Ongaro	21/02/2020	T. Finocchietti	21/02/2020	Ing. R. Zanon

File: IF2801EZZBZTR0200001A.dwg n.Elabor.: -