




SEZIONE C-C  
Scala 1:50

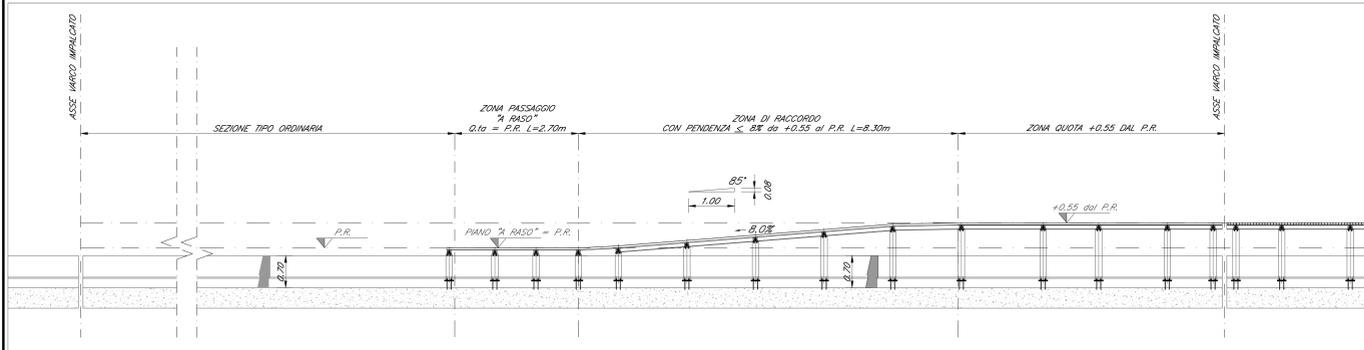


SEZIONE D-D  
Scala 1:50

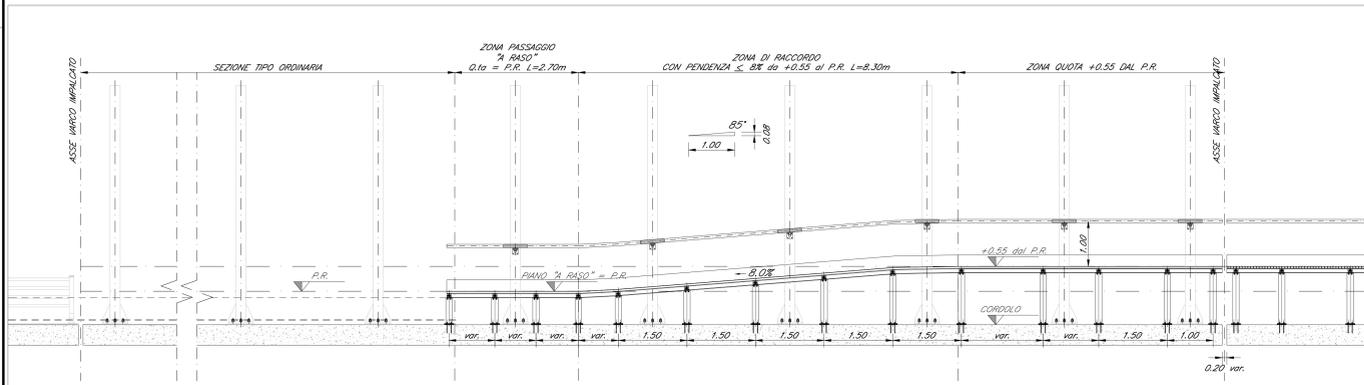


PIANTA  
Scala 1:50

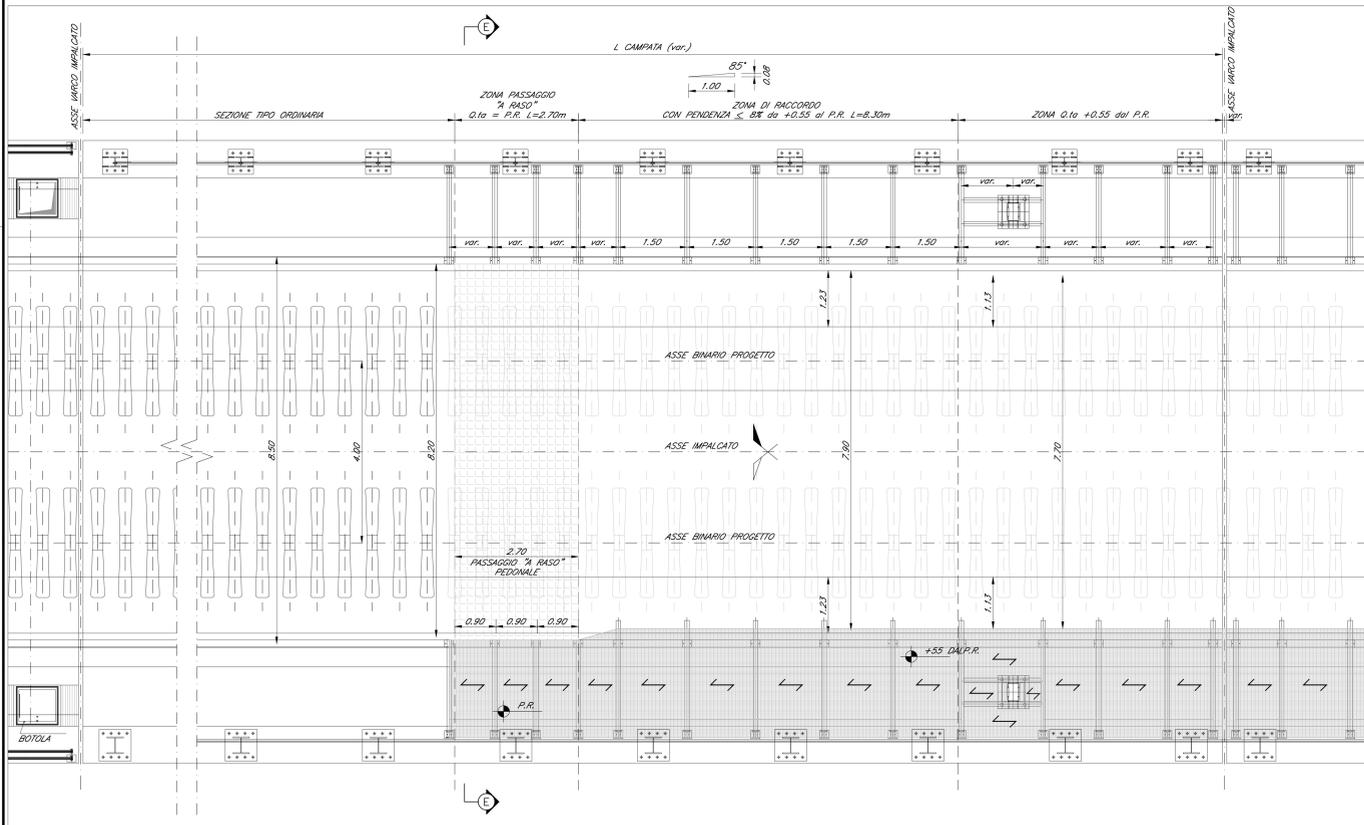


SEZIONE E-E  
Scala 1:50

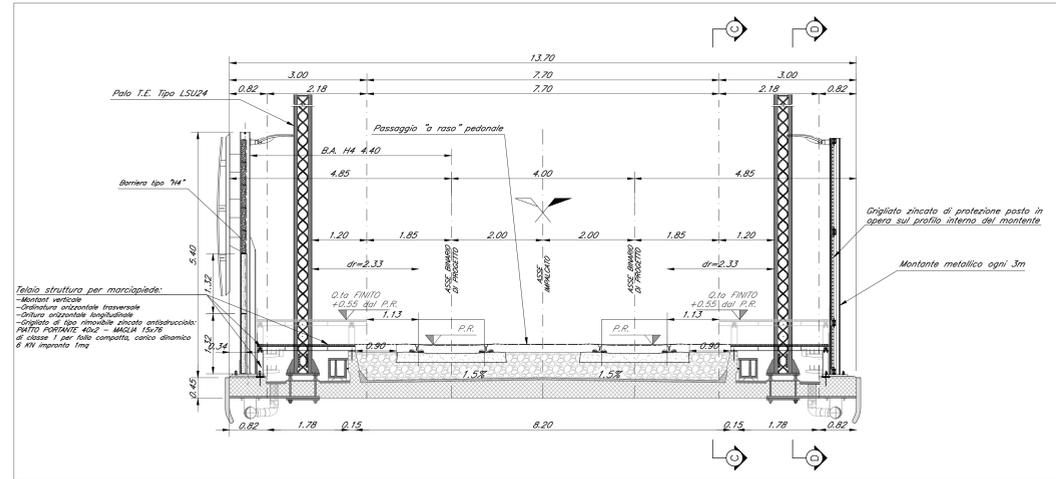

DETTAGLIO MARCIAPIEDE  
IN CORRISPONDENZA DEL PASSAGGIO "A RASO" PEDONALE  
Scala 1:50

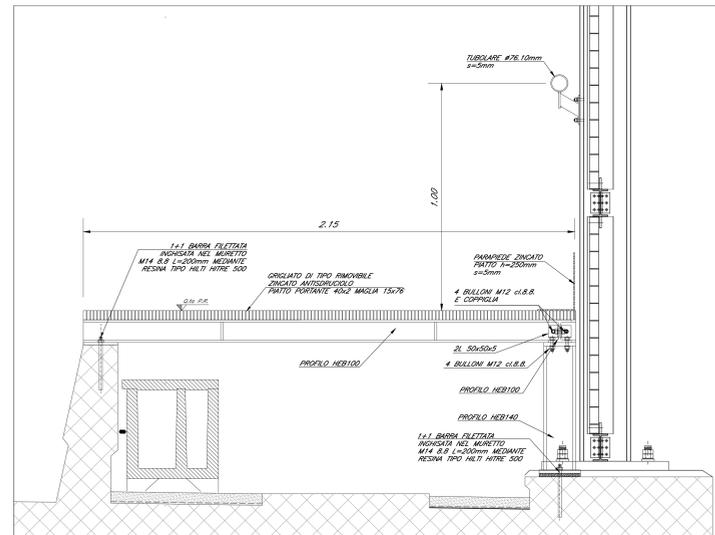

KEY-PLAN - Scala 1:10000

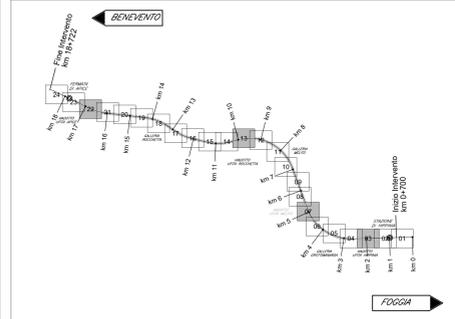

ELABORATI DI RIFERIMENTO

DESCRIZIONE	CODICE
Tabella materiali e note generali per viadotti V01, V02, V03 e V04	IF2801EZZTV00000001
Rilegna sismici impalcati a struttura mista: particolari piloni pile e spalle	IF2801EZZBZV00000001
Rilegna sismici impalcati a struttura mista: particolari piloni pile e spalle	IF2801EZZBZV00000002
Piattaforma e dettagli costruttivi in corrispondenza di Fire Fighting Point (FFP) e Galleria Equivalente tav. 1 di 2	IF2801EZZBZV00000001
Piattaforma e dettagli costruttivi in corrispondenza di Fire Fighting Point (FFP) e Galleria Equivalente tav. 2 di 2	IF2801EZZBZV00000002
Elementi e particolari costruttivi tav. 1 di 3	IF2801EZZBZV00000003
Elementi e particolari costruttivi tav. 2 di 3	IF2801EZZBZV00000004
Elementi e particolari costruttivi tav. 3 di 3	IF2801EZZBZV00000005

CARATTERISTICHE DEI MATERIALI

PER LA TABELLA MATERIALI E NOTE GENERALI FARE RIFERIMENTO AL DOCUMENTO IF2801EZZTV00000001 - Tabella materiali e note generali per i viadotti V01, V02, V03 e V04

NOTE GENERALI

- LUNGHEZZE ESPRESSE IN METRI (TRANNE DOVE DIVERSAMENTE SPECIFICATO)  
 - QUOTE ESPRESSE IN METRI S.L.M. (TRANNE DOVE DIVERSAMENTE SPECIFICATO)  
 - ANGOLI ESPRESSE IN GRADI SESSANTESIMALI (TRANNE DOVE DIVERSAMENTE SPECIFICATO)  
 - LE COORDINATE SONO RELATIVE AL SISTEMA LOCALE DI RISTITUZIONE CILINDRICO  
 - TUTTE LE MISURE INDICATE CON \* NEL PRESENTE ELABORATO SARANNO CONFERIMATE IN SEDE DI SVILUPPO DEL PROGETTO ESECUTIVO DI DETTAGLIO IN SEGUITO ALLA DEFINIZIONE DELLE FORNITURE E DELLE MODALITA' DI POSA DEGLI IMPALCATI E DEGLI APPARECCHI DI APOGGIO

COMMITTENTE: **RFI** RETE FERROVIARIA ITALIANA GRUPPO FERROVIE DELLO STATO ITALIANO

DIREZIONE LAVORI: **ITALFER** GRUPPO FERROVIE DELLO STATO ITALIANO

APPALTATORE CONSORZIO: **HirpiniaAV** SOCI: **salini impregio** **ASTALDI**

PROGETTAZIONE MANIFATTURA: **ROXSON** MANICANT: **NETENGINEERING** **Alpina**

PROGETTO DEFINITIVO

ITINERARIO NAPOLI - BARI  
 RADDOPPIO TRATTA APICE - ORSARA  
 LOTTO FUNZIONALE APICE - HIRPINIA  
 VIADOTTI

ELABORATI GENERALI  
 Piattaforme e dettagli costruttivi in corrispondenza di Fire Fighting Point (FFP) e Galleria Equivalente (tav. 2 di 2)

APPALTATORE	DIRETTORE DELLA PROGETTAZIONE	PROGETTISTA
Consorzio HIRPINIA AV 1 Direttore Tecnico Ing. Vincenzo Morone 21/03/2020	Il Responsabile Integrazione fra le varie previdenze operativistiche Ing. G. Cassari	<b>Alpina</b> Ing. P. Galvanin

COMMESSA	LOTTO	FASE	ENTE	TIPO DOC.	OPERAZIONE/DISCIPLINA	PROGR.	REV.	SCALA:
IF2801EZZBZV00000002	01	EZZ	BZ	V101002	002	A		Varie

Rev.	Descrizione	Redatto	Data	Verificato	Data	Approvato	Data	Autorizzato	Data
A	Emissione per consegna	R. Tomasi	prossimo	L. Zanetti	prossimo	M. Veronesi	prossimo	Ing. P. Galvanin	