




SEZIONE A-A

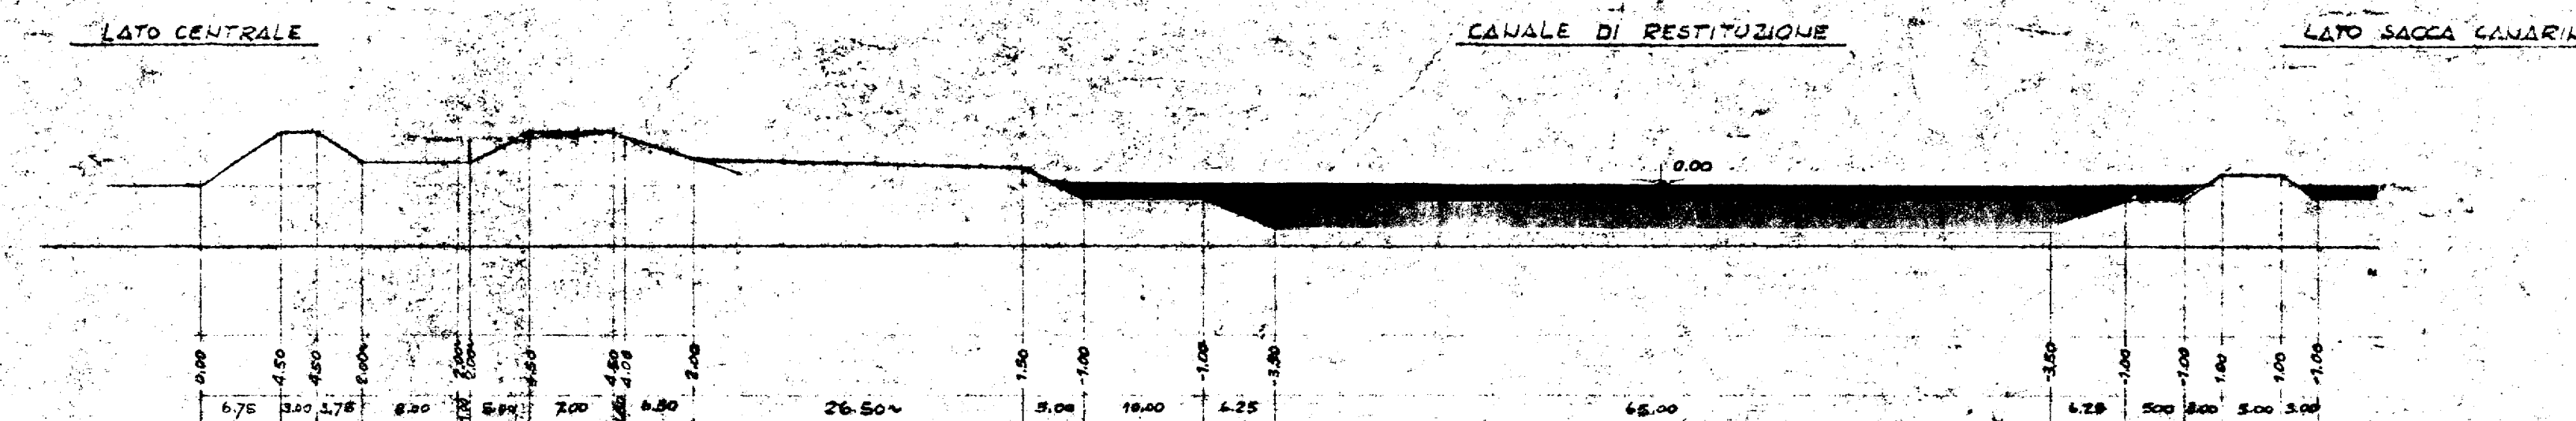


SEZIONE F-F

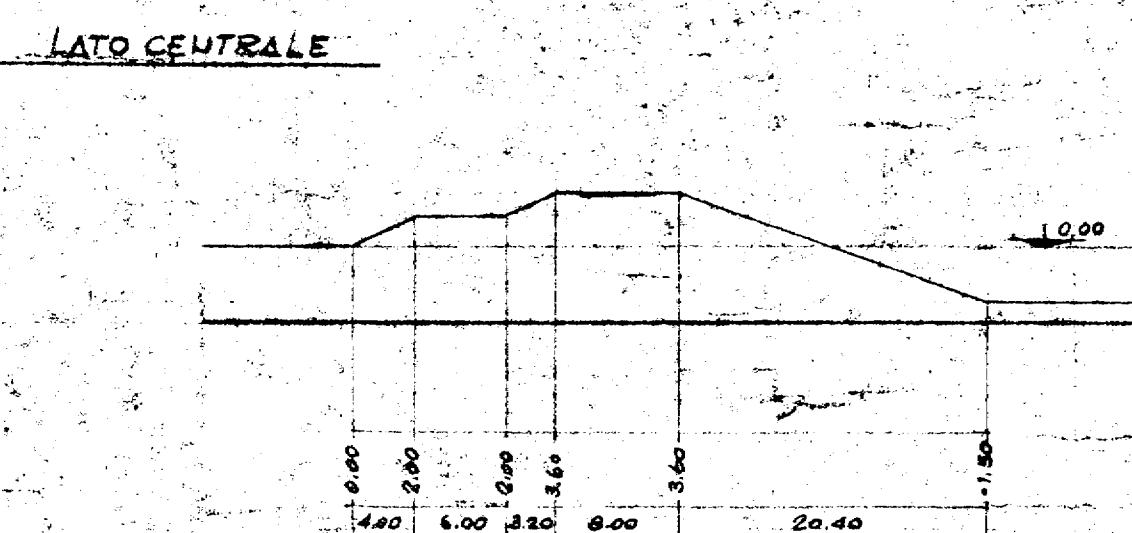


SEZIONE B-B

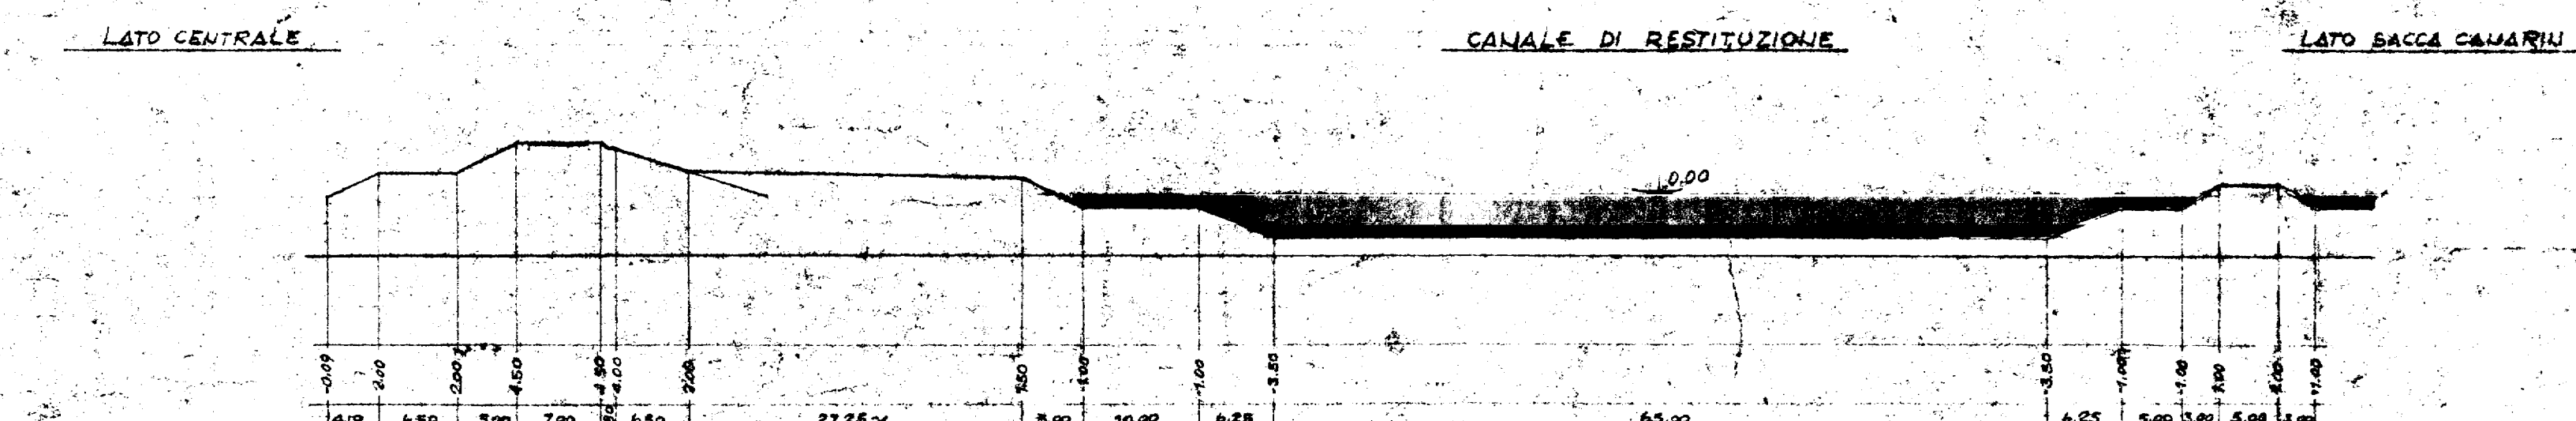

SEZIONE D-D

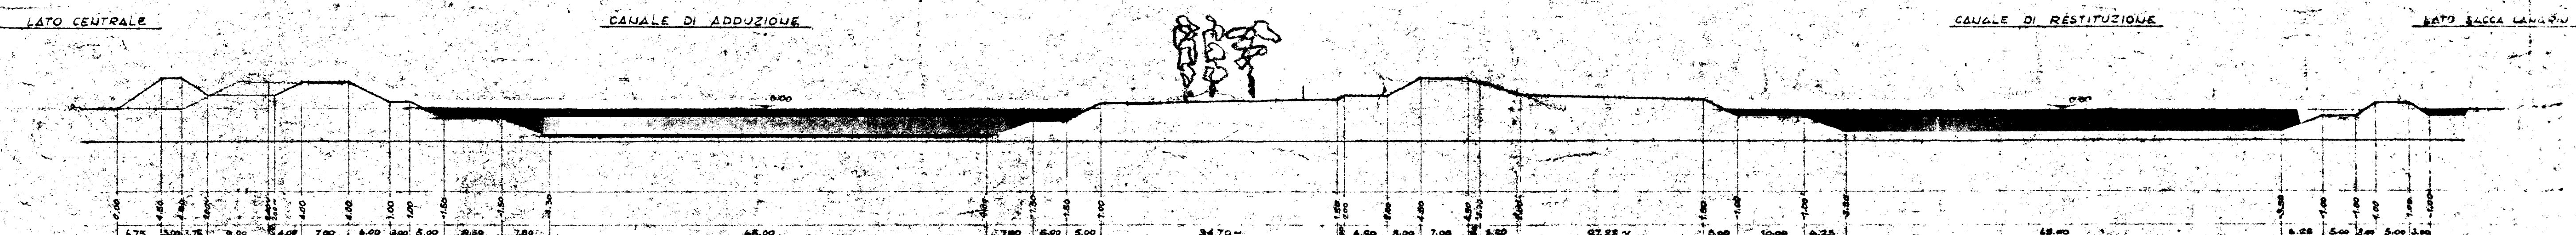

SEZIONE E-E

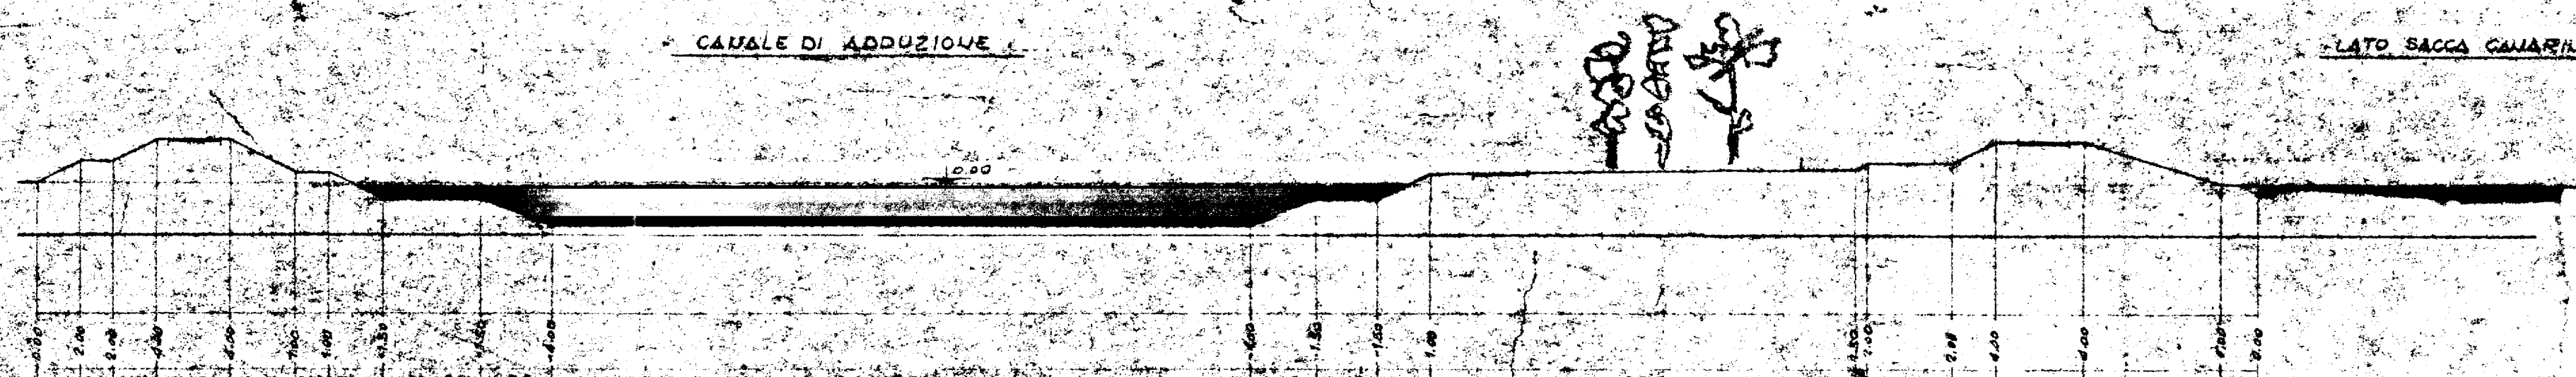

ARCHIVIO
Centr. Termosol. P. 1
Tipo di Indirizz
documenti
E 1 1 1 03PR

PER PLANIMETRIA GENERALE VEDI DIS. N. 27503

CENTRALE DI PORTO TOLLE			
DOMANDA PER			
RINNOVAMENTO LINEE DI 1° LINEA			
REALIZZAZIONE ARCI PER CANALI ACQUA			
DI CIRCOLAZIONE E ARCI TRAVERSALI			
1998			
SEZIONI A-A/B-B/D-D/E-E/F-F			
ENEL CENTRO DI PROGETTAZIONE E COSTRUZIONE			
PER GLI IMPIANTI TERMICI - MILANO			
SCALA 1:500			
AUT. CIV. CHIM. COST. ELET. MEC. VISTO			
SERVIZI E UFFICI CONTROLLI U.T.D.			
MODIFICHE			
O. 221/80000 25 N. 531 530			