

ELABORATI DI RIFERIMENTO

DESCRIZIONE	CODICE
Pianta, prospetto e sezione	IF2801EZZBZV0008001
Sezioni trasversali	IF2801EZZBZV0008001
Carpenteria cassoncini in c.a.p.	IF2801EZZBZV0008004
Fasi transitorie di scasso, trasporto e montaggio dei cassoncini	IF2801EZZBZV0008005
Apparecchi di appoggio e giunti	IF2801EZZBZV0008006

CARATTERISTICHE DEI MATERIALI

PER LA TABELLA MATERIALI E NOTE GENERALI FARE RIFERIMENTO AL DOCUMENTO IF2801EZZTV0000001 - Tabella materiali e note generali per i viadotti V01, V02, V03 E V04

NOTE GENERALI

- LUNGHEZZE ESPRESSE IN METRI (TRANNE DOVE DIVERSAMENTE SPECIFICATO)
- QUOTE ESPRESSE IN METRI S.L.M. (TRANNE DOVE DIVERSAMENTE SPECIFICATO)
- ANGOLI ESPRESSE IN GRADI SESSADECIMALI (TRANNE DOVE DIVERSAMENTE SPECIFICATO)
- LE COORDINATE SONO RELATIVE AL SISTEMA LOCALE DI RESTITUZIONE CELERIMETRICO

COMMITTENTE:




DIREZIONE LAVORI:



APPALTATORE:



PROGETTAZIONE:

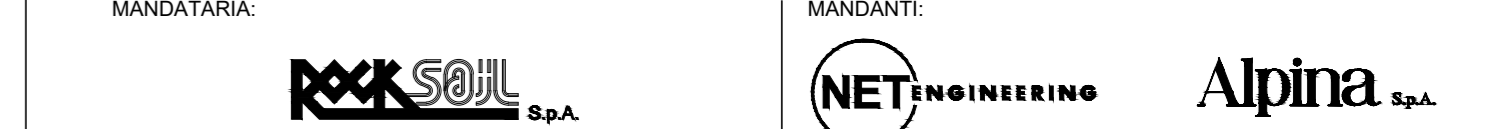

PROGETTO ESECUTIVO

**ITINERARIO NAPOLI - BARI**  
**RADDOPPIO TRATTA APICE - ORSARA**  
**I LOTTO FUNZIONALE APICE - HIRPINIA**  
VIADOTTI

ELABORATI GENERALI  
Impalcato in c.a.p. L=25.00m (Lc=22.80m) doppio binario  
Pianta, prospetto e sezione

APPALTATORE	DIRETTORE DELLA PROGETTAZIONE	PROGETTISTA
Consorzio HIRPINIA AV Il Direttore Tecnico Ing. Vincenzo Morillo 2102/2020	Il Responsabile integrazione fra le varie prestazioni specialistiche Ing. G. Casiani	<b>Alpina s.p.a.</b> Ing. P. Galvarin

COMMESSA	LOTTO	FASE	ENTE	TIPO DOC.	OPERA/DISCIPLINA	PROGR.	REV.	SCALA:
IF28	01	E	ZZ	BZ	V	0008	001	B
Varie								

Rev.	Descrizione	Redatto	Data	Verificato	Data	Approvato	Data	Autorizzato Data
A	Emissione per consegna	R. Somazzi	18/10/19	L. Zambelli	18/10/19	M. Veronesi	18/10/19	Ing. P. Galvarin
B	Emissione per consegna	R. Somazzi	21/02/20	L. Zambelli	21/02/20	M. Veronesi	21/02/20	