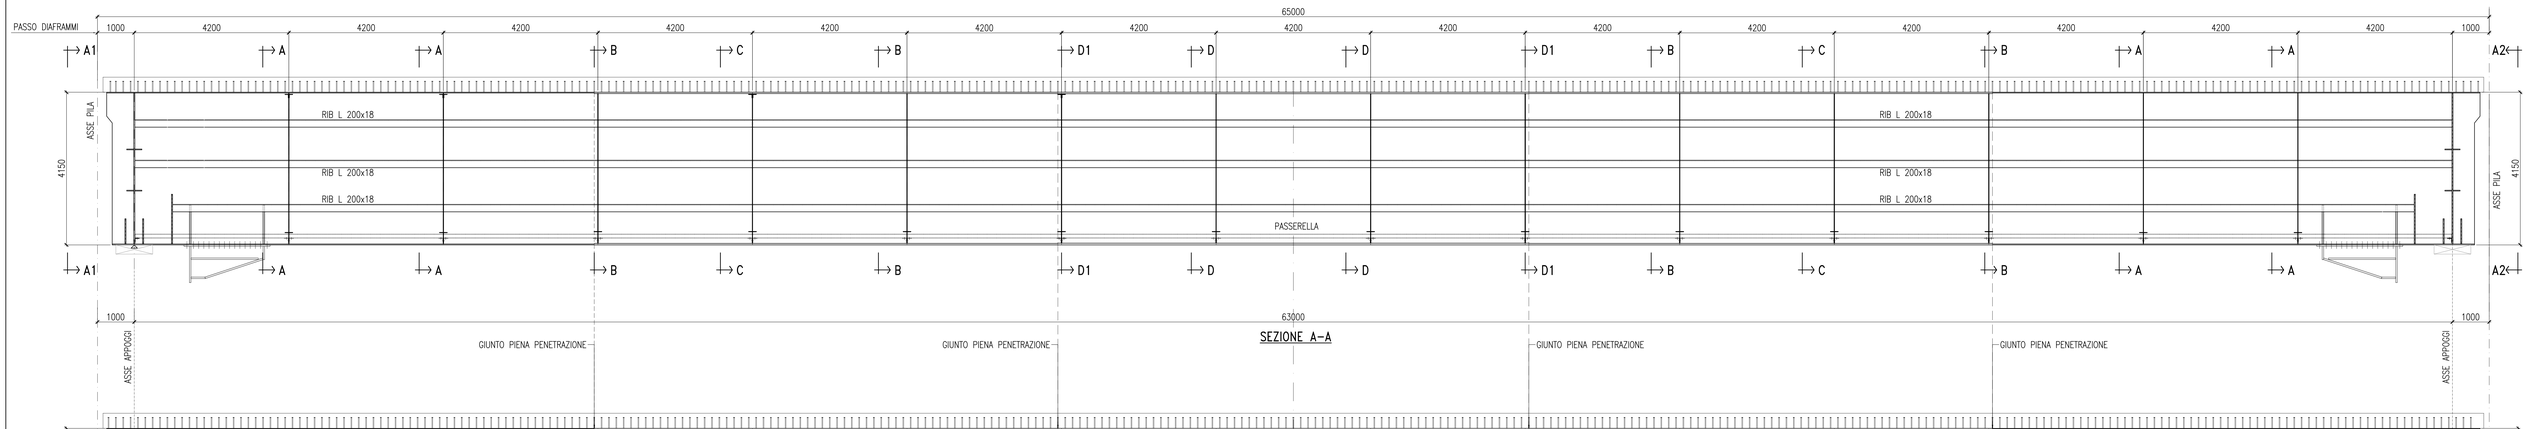

SEZIONE A–A

CONCIO 1	CONCIO 2	CONCIO 3	CONCIO 2	CONCIO 1
PIATTABANDA SUPERIORE 700x20	PIATTABANDA SUPERIORE 800x35	PIATTABANDA SUPERIORE 800x40	PIATTABANDA SUPERIORE 800x35	PIATTABANDA SUPERIORE 700x20
PIATTABANDA INFERIORE 4000x25	PIATTABANDA INFERIORE 4000x40	PIATTABANDA INFERIORE 4000x45	PIATTABANDA INFERIORE 4000x40	PIATTABANDA INFERIORE 4000x25
SPESSORE ANIMA 22	SPESSORE ANIMA 16	SPESSORE ANIMA 16	SPESSORE ANIMA 16	SPESSORE ANIMA 22
ALTEZZA ANIMA 4105	ALTEZZA ANIMA 4075	ALTEZZA ANIMA 4065	ALTEZZA ANIMA 4075	ALTEZZA ANIMA 4105
PIOLI 5ø22/200 H300	PIOLI 5ø22/200 H300	PIOLI 5ø22/200 H300	PIOLI 5ø22/200 H300	PIOLI 5ø22/200 H300

VISTA B–B

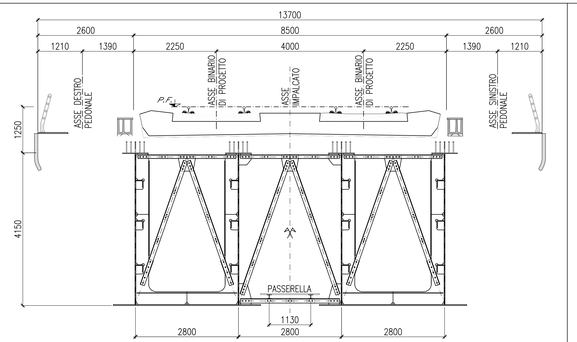

SEZIONE TIPICA ARCHITETTONICA

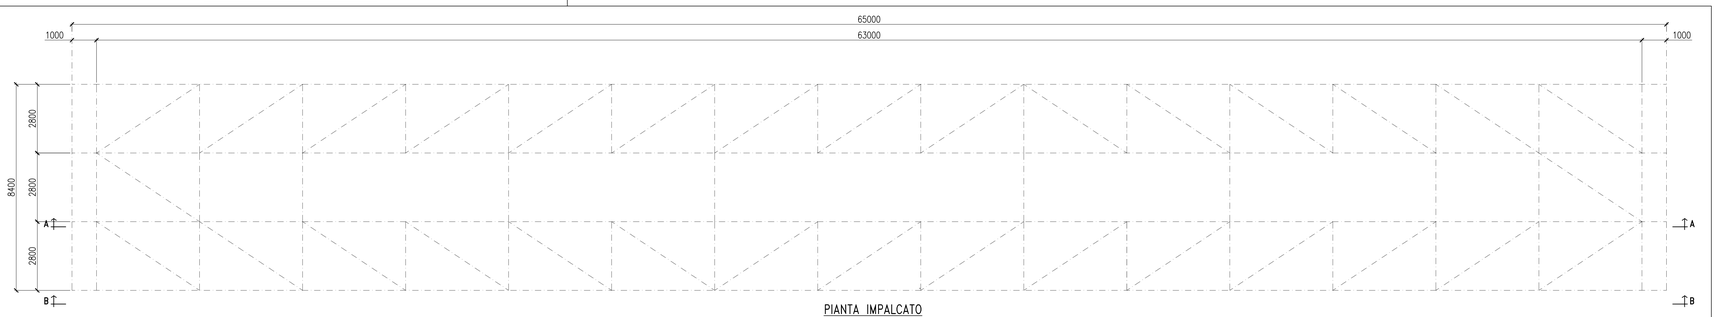

PIANTA IMPALCATO

ELABORATI DI RIFERIMENTO

DESCRIZIONE	*CODICE*
Piante e sezione longitudinale	*IF2801EZZBZV0009009*
Piante e sezioni trasversali	*IF2801EZZBZV0009010*
Elementi e particolari costruttivi	*IF2801EZZBZV0009001*
Carpenterie profili, collegamenti principali e pioli Tav. 1 di 3	*IF2801EZZBZV0009011*
Carpenterie profili, collegamenti principali e pioli Tav. 2 di 3	*IF2801EZZBZV0009012*
Carpenterie profili, collegamenti principali e pioli Tav. 3 di 3	*IF2801EZZBZV0009013*
Apparecchi di appoggio e giunti	*IF2801EZZBZV0009014*
Carpenteria ritegno sismico e collegamento alla pila	*IF2801EZZBZV0009015*
Dispositivo antisollevamento	*IF2801EZZBCV0009002*
Lastre predalles: disposizione, carpenterie e dettagli	*IF2801EZZBZV0007003*
Forometrie soletta, particolari costruttivi e finiture Tav. 1 di 2	*IF2801EZZBZV0007004*
Forometrie soletta, particolari costruttivi e finiture Tav. 2 di 2	*IF2801EZZBZV0007005*
Piattaforma e dettagli costruttivi in corrispondenza di Fire Fighting Point (FFP) e Galleria Equivalente tav. 2 di 2	*IF2801EZZBZV0000002*

CARATTERISTICHE DEI MATERIALI

– *PER LA TABELLA MATERIALI E NOTE GENERALI FARE RIFERIMENTO AL DOCUMENTO IF2801EZZTIV0000001 – Tabella materiali e note generali per i viadotti VI01, VI02 VI03 E VI04*

SIMBOLI BULLONI			
SIMB.	BULL.	SIMB.	BULL.
+	M10	⊕	M20
◆	M12	↖	M22
⊡	M14	↯	M24
➔	M16	◈	M27
⬑	M18	⊕	M30

COMPOSIZIONE BULLONI UNI EN 14399-4:2005

SALDATURE D'ANGOLO TIPICHE ECCETTO DOVE DIVERSAMENTE INDICATO

COMMITTENTE:

RFI RETE FERROVIARIA ITALIANA
GRUPPO FERROVIE DELLO STATO ITALIANE

DIREZIONE LAVORI:

ITALFERR
GRUPPO FERROVIE DELLO STATO ITALIANE

APPALTATORE:
CONSORZIO:

HirpiniaAV

SOCI:

salini impregilo

ASTALDI

PROGETTAZIONE:
MANDATARIA:

ROCKSOIL S.p.A.

MANDANTI:

NET ENGINEERING

Alpina S.p.A.

PROGETTO ESECUTIVO

ITINERARIO NAPOLI - BARI
RADDOPPIO TRATTA APICE - ORSARA
I LOTTO FUNZIONALE APICE - HIRPINIA
VIADOTTI FERROVIARI

Impalcato a struttura mista acc.-cls L=65m (Lc=63.00m)
doppio binario: piante e sezione longitudinale

APPALTATORE	DIRETTORE DELLA PROGETTAZIONE	PROGETTISTA
Consorzio HIRPINIA AV Il Direttore Tecnico Ing. Vincenzo Morello 04/11/2019	Il Responsabile integrazione fra le varie prestazioni specialistiche Ing. G. Caiazzi	Alpina S.p.A. Dott.Ing.P.Galvanin

COMMESSA	LOTTO	FASE	ENTE	TIPO DOC.	OPERA/DISCIPLINA	PROGR.	REV.	SCALA:
IF28	01	E	ZZ	BZ	V I 0 0 0 9	0 0 9	C	1:50

Rev.	Descrizione	Redatto	Data	Verificato	Data	Approvato	Data	Autorizzato Data
A	Emissione per consegna	M.Ingegneria	04/11/2019	L.Zanellotti	04/11/2019	M.Vernaleone	04/11/2019	P.Galvanin
B	Emissione progetto esecutivo	M.Ingegneria	21/02/2020	L.Zanellotti	21/02/2020	M.Vernaleone	21/02/2020	
C	Recepimento istruttoria	M.Ingegneria	10/06/2020	L.Zanellotti	10/06/2020	M.Vernaleone	10/06/2020	
								10/06/2020

File: IF2801EZZBZV0009009C.dwg — n.Elab.: 0