PIANTA FONDAZIONI
Scala 1:50

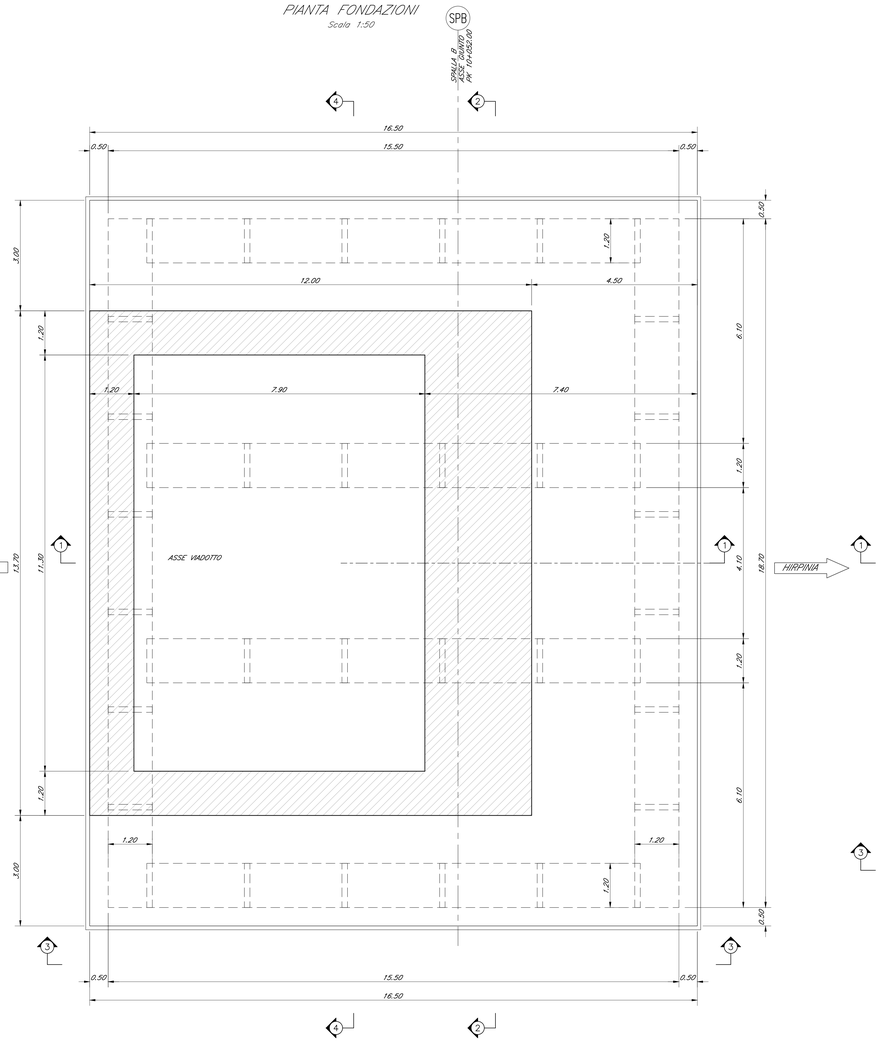

PIANTA APPOGGI
Scala 1:50

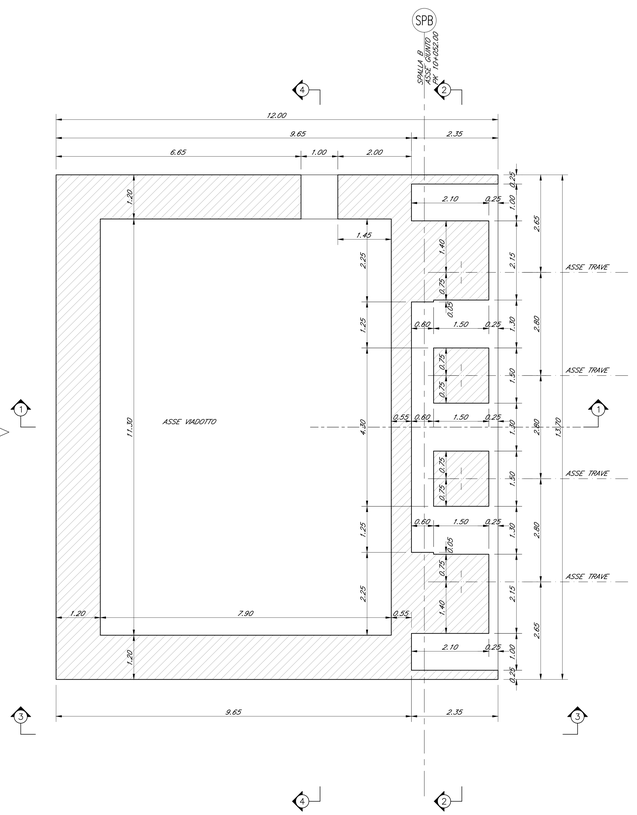

VISTA DALL'ALTO
Scala 1:50

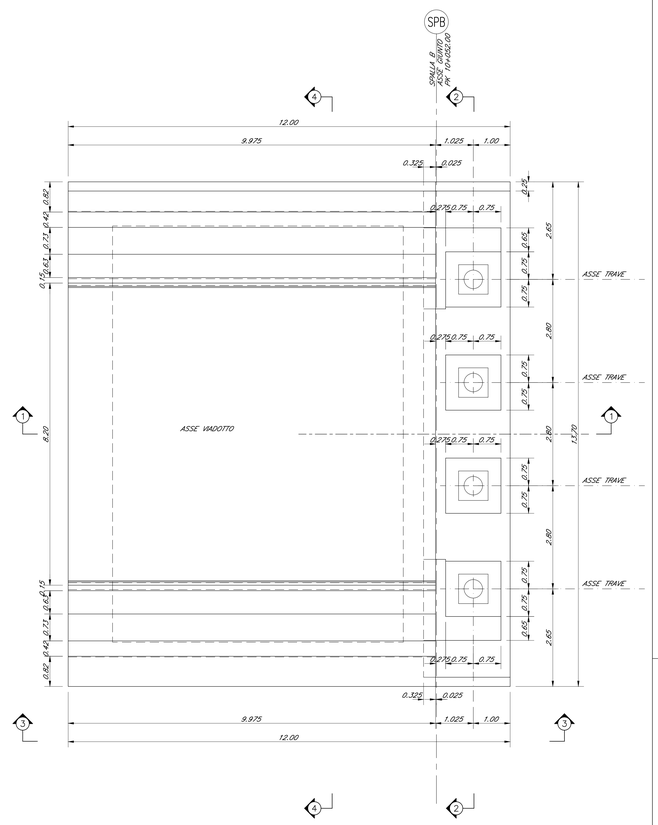

KEY-PLAN - Scala 1:10000

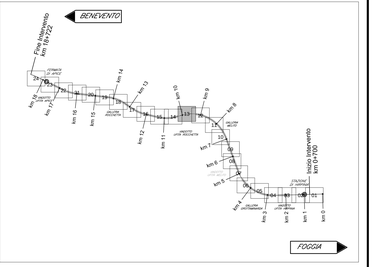

ELABORATI DI RIFERIMENTO

DESCRIZIONE	CODICE
Vista d'assieme	IF2801EZZABVI0300000
Pianta fondazioni e sezioni (tav. 1-3 di 3)	IF2801EZZP9VI0300000-2
Pianta impalcato e prospetto (tav. 1-3 di 3)	IF2801EZZP9VI0300003-5
Opere di stabilizzazione versante e opere provvisionali: fase 1-Planimetria e sezione long. (tav. 1-2 di 6)	IF2801EZZLZVI0302000-1
Opere di stabilizzazione versante e opere provvisionali: fase 2-Planimetria e sezione long. (tav. 3-4 di 6)	IF2801EZZLZVI0302003-3
Opere di stabilizzazione versante e opere provvisionali: fase 3-Planimetria e sezione long. (tav. 5-6 di 6)	IF2801EZZLZVI0302004-5
Opere di stabilizzazione versante: paratie di pali 051, 052 e 053 – sviluppata e sezioni	IF2801EZZB9VI0302000
Opere di stabilizzazione versante: paratie di pali 054, 055 e 056 – sviluppata e sezioni	IF2801EZZB9VI0302001
Opere di stabilizzazione versante: paratie di pali 057, 058 e 059 – sviluppata e sezioni	IF2801EZZB9VI0302002
Opere di stabilizzazione versante: paratie di pali 0510, 0511 e 0512 – sviluppata e sezioni	IF2801EZZB9VI0302003
Opere di stabilizzazione versante: paratie di pali 0513, 0514 – sviluppata e sezioni	IF2801EZZB9VI0302004
Opere provvisionali fondazioni pile di scavalco P3-P4: piante e sezioni	IF2801EZZB4VI0302000
Opere di drenaggio versante est – planimetria e sezioni tipo	IF2801EZZP9VI0303000
Opere di drenaggio versante ovest – planimetria e sezioni tipo	IF2801EZZP9VI0303001
Sistemazione finale – Dettagli e particolari esecutivi	IF2801EZZBZVI0301000
Fasi di montaggio degli impalcati: schemi	IF2801EZZP9VI0302000
Carpenteria spalla SA (tav. 1-2 di 2)	IF2801EZZBZVI0304000-1
Manufatto transizione spalla A – Planimetria profilo e sezioni	IF2801EZZBZVI0304002
Carpenteria pila P1, P2, P3, P4, P5, P6	IF2801EZZBZVI0305001-6
Carpenteria spalla SB (tav. 1-2 di 2)	IF2801EZZBZVI0304003-4

NOTA GENERALE	
– PER QUANTO RIGUARDA L'AMPIEZZA DEI VARCHI IN SOLETTA E AI PARTICOLARI RELATIVI AI RITEGNI SISMICI FARE RIFERIMENTO AGLI ELABORATI:	IF2801EZZBZVI0006001 IF2801EZZBZVI0006002
– PER I DETTAGLI RELATIVI AGLI APPARECCHI DI APPOGGIO SI RIMANDA AGLI ELABORATI:	IF2801EZZBZVI0008006 IF2801EZZBZVI0009007

CARATTERISTICHE DEI MATERIALI

– *PER LA TABELLA MATERIALI E NOTE GENERALI FARE RIFERIMENTO AL DOCUMENTO IF2801EZZTIVI0000001 – Tabella materiali e note generali per i viadotti VI01, VI02 VI03 E VI04*

NOTE GENERALI

– *LUNGHEZZE ESPRESSE IN METRI (TRANNE DOVE DIVERSAMENTE SPECIFICATO)*
– *QUOTE ESPRESSE IN METRI S.L.M. (TRANNE DOVE DIVERSAMENTE SPECIFICATO)*
– *ANGOLI ESPRESSI IN GRADI SESSADECIMALI (TRANNE DOVE DIVERSAMENTE SPECIFICATO)*
– *LE COORDINATE SONO RELATIVE AL SISTEMA LOCALE DI RESTITUZIONE CELERIMETRICO*
– *PER IL TRACCIAMENTO SCAVI E OPERE PROVVISIONALI SI RIMANDA AGLI ELABORATI SPECIFICI DI PROGETTO*

COMMITTENTE:
RFI RETE FERROVIARIA ITALIANA
GRUPPO FERROVIE DELLO STATO ITALIANE

DIREZIONE LAVORI:
ITALFERR
GRUPPO FERROVIE DELLO STATO ITALIANE

APPALTATORE:
CONSORZIO:
HirpiniaAV

SOCI:
salini impregilo
ASTALDI

PROGETTAZIONE:
MANDATARIA:
ROCKSOIL S.p.A.

MANDANTI:
NET ENGINEERING
Alpina S.p.A.

PROGETTO ESECUTIVO

ITINERARIO NAPOLI - BARI
RADDOPPIO TRATTA APICE - ORSARA
I LOTTO FUNZIONALE APICE - HIRPINIA

VIADOTTI

VI03 - VIADOTTO UFITA ROCCHETTA DA KM 9+637.00 A KM 10+052.00

Carpenteria spalla SB (tav.1 di 2)

APPALTATORE	DIRETTORE DELLA PROGETTAZIONE	PROGETTISTA
Consorzio HIRPINIA AV Il Direttore Tecnico Ing. Vincenzo Moriello 21/02/2020	Il Responsabile integrazione fra le varie prestazioni specialistiche Ing. G. Cassani	Alpina S.p.A. Ing. P. Galvanin

COMMESSA	LOTTO	FASE	ENTE	TIPO DOC.	OPERA/DISCIPLINA	PROGR.	REV.	SCALA:
IF2B	01	E	ZZ	BZ	VI0304	003	B	1:50

Rev.	Descrizione	Redatto	Data	Verificato	Data	Approvato	Data	Autorizzato Data
A	Emissione per consegna	R. Sonaini	21/02/2020	L. Zanetti	21/02/2020	M. Vernaleone	21/02/2020	Ing. P. Galvanin
B	Recepimento istruttoria	R. Sonaini	10/06/2020	L. Zanetti	10/06/2020	M. Vernaleone	10/06/2020	10/06/2020

File: IF2801EZZBZVI0304003B.dwg | n.Elab.: 0