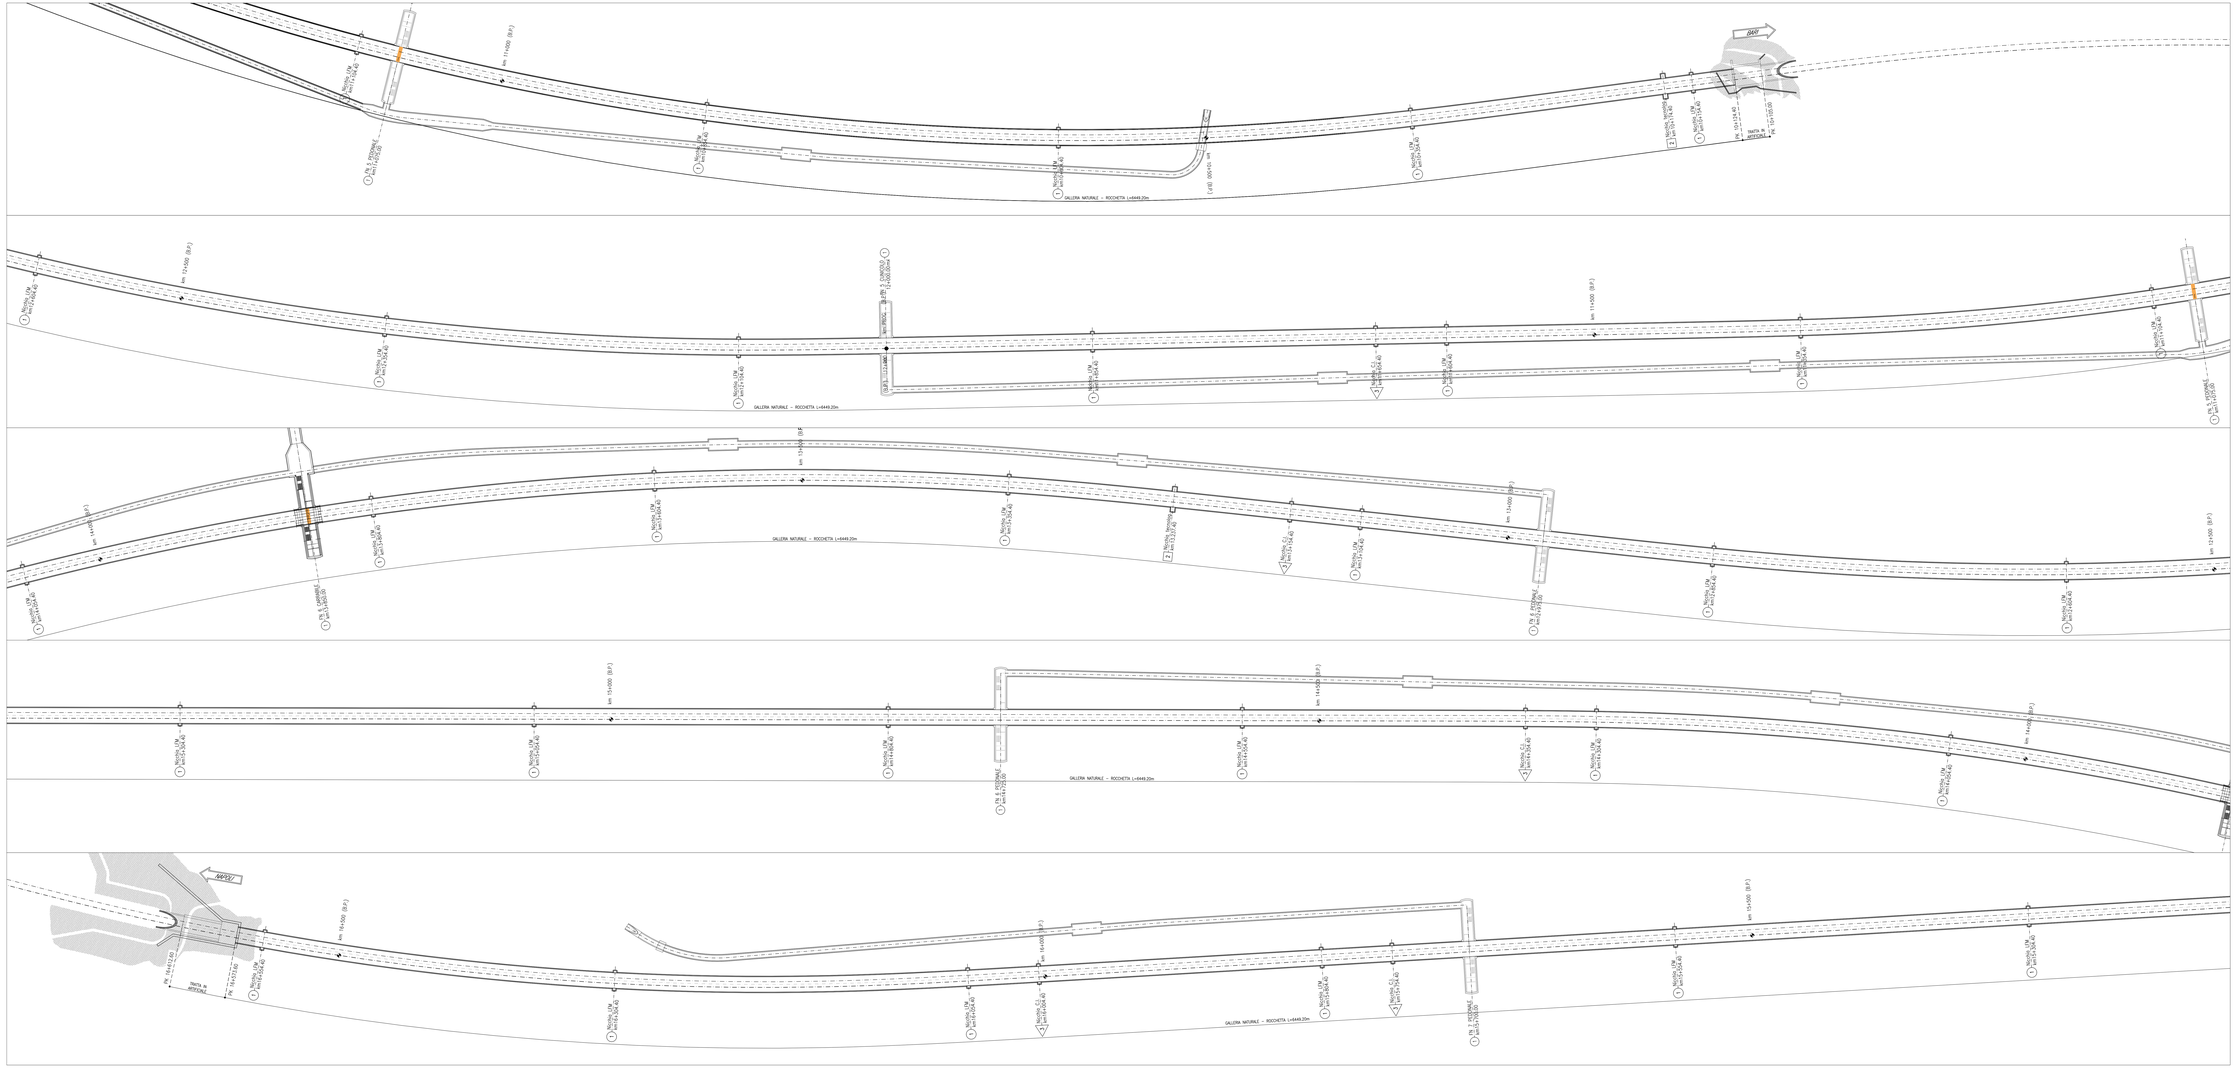

KEY-PLAN - Scala 1:50000

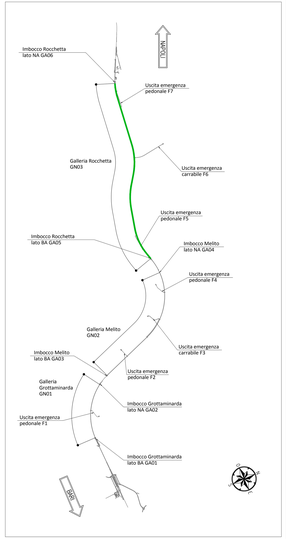

LEGENDA

- NICCHIA LTM
- NICCHIA TECNOLOGICA
- NICCHIA CONNESSIONI INDUTTIVE
- ATTRAVERSAMENTO BINARI E COLLEGAMENTO ESTERNO CAVI

0 1 5 m

Scala 1:50

COMMITTENTE:

RFI RETE FERROVIARIA ITALIANA
GRUPPO FERROVIE DELLO STATO ITALIANE

DIREZIONE LAVORI:

ITALFERR
GRUPPO FERROVIE DELLO STATO ITALIANA

APPALTATORE:
CONSORZIO

HirpiniaAV

SOCI:

salini impregilo

ASTALDI

PROGETTAZIONE:
MANDATARIA

ROCKSOIL S.p.A.

MANDANTI

NET ENGINEERING

Alpina S.p.A.

PROGETTO ESECUTIVO

ITINERARIO NAPOLI - BARI
RADDOPPIO TRATTA APICE - ORSARA
I LOTTO FUNZIONALE APICE - HIRPINIA

GN03 - GALLERIA NATURALE ROCCHETTA DA KM 10+074 A KM 16+623

GALLERIA DI LINEA - OPERE CIVILI
ELABORATI GENERALI
Schema planimetrico ubicazione nicchie e innesti

APPALTATORE	DIRETTORE DELLA PROGETTAZIONE	PROGETTISTA
Consorzio HIRPINIA AV Direttore Tecnico Ing. Vincenzo Rivetto 21/02/2020	Il Responsabile integrazione fra le varie prestazioni specialistiche Ing. G. Cesseri	ROCKSOIL S.p.A. Ing. G. Cesseri

COMMESSA	LOTTO	FASE	ENTE	TIPO DOC.	OPERA/DISCIPLINA	PROGR.	REV.	SCALA:
IF28	01	E	ZZ	D7	GN0300	001	A	1:1000

Rev.	Descrizione	Redatto	Data	Verificato	Data	Approvato	Data	Autorizzato Data
A	Emissione per consegna	M. Avigliano	21/02/2020	R. Spagnuolo	21/02/2020	M. Gatti	21/02/2020	Ing. G. Cesseri 21/02/2020

File: IF2801EZZDTGN0300001A.dwg

n.Elab.: -

FILE: IF2801EZZDTGN0300001A.DWG
PLOTTATO IN ACCORDO A: A3_LANDSCAPE.DWG
PLOTTATO IN SCALA: 1:1000
DATA ULTIMO SALVATAGGIO: 21/02/2020 - 15:32:20