


COORDINATE PUNTI DI TRACCIAMENTO			
PUNTO A	PUNTO B	PUNTO C	PUNTO D
X 18022.802 Y 150007.146 Z 309.40	X 18027.565 Y 150005.672 Z 309.40	X 18028.767 Y 150003.787 Z 309.40	X 18027.743 Y 149999.661 Z 309.40
PUNTO E	PUNTO F	PUNTO G	PUNTO H
X 18034.286 Y 149989.748 Z 309.40	X 18017.862 Y 149978.973 Z 309.40	X 18011.587 Y 149988.661 Z 309.40	X 18007.162 Y 149989.844 Z 309.40
PUNTO I	PUNTO L	PUNTO M	PUNTO N
X 18001.279 Y 149998.959 Z 309.40	X 18003.910 Y 149987.690 Z 312.00	X 18008.387 Y 149983.676 Z 312.00	X 18010.595 Y 149972.500 Z 315.00
PUNTO O	PUNTO P	PUNTO Q	PUNTO R
X 18026.285 Y 149972.814 Z 316.50	X 18031.576 Y 149979.752 Z 313.00	X 18034.320 Y 149977.052 Z 317.00	X 18037.723 Y 149979.903 Z 316.00
PUNTO S	PUNTO T	PUNTO U	PUNTO V
X 18039.456 Y 149984.998 Z 314.00	X 18039.270 Y 149988.233 Z 313.00	X 18034.306 Y 149994.075 Z 311.00	X 18030.326 Y 150000.104 Z 311.00
PUNTO W	PUNTO Z		
X 18030.093 Y 150004.056 Z 310.40	X 18038.315 Y 150006.560 Z 310.20		

LEGENDA

P.C.= PIANO DEI CENTRI	P.S.1= PIANO DI SCAVO
P.F.= PIANO DEL FERRO	P.S.2= PIANO DI SCAVO ARCO ROVESCIO

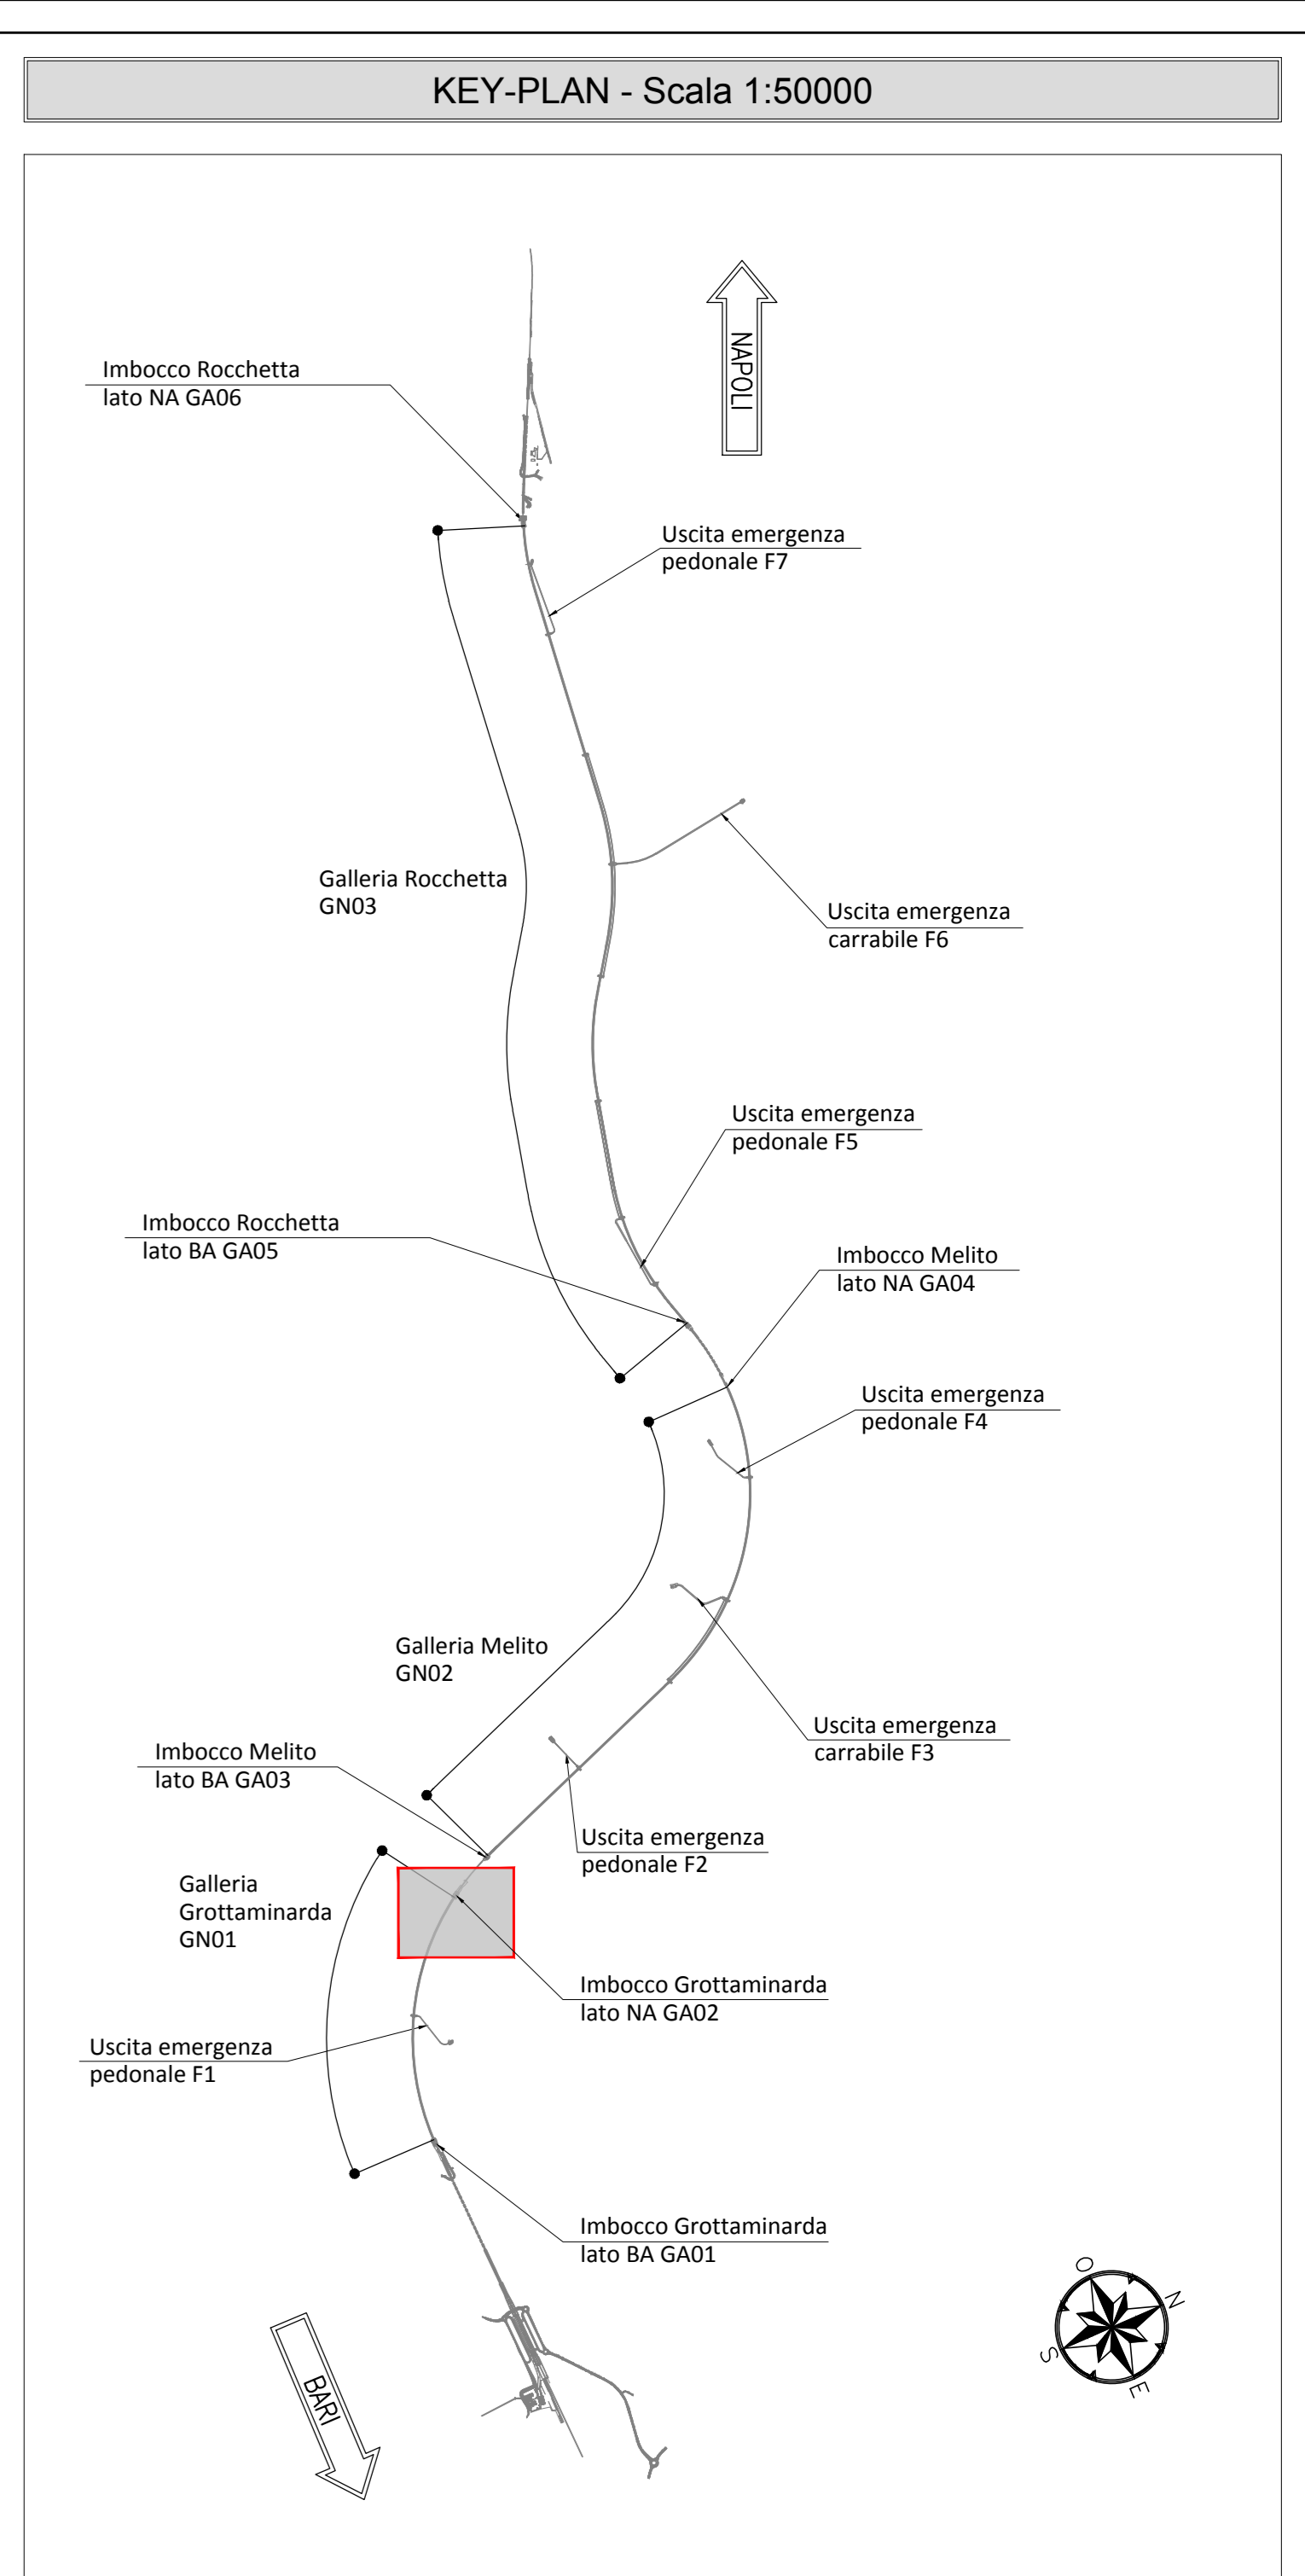

NOTE GENERALI

- EVENTUALI DIFFERENZE TRA LE MISURE TOTALI E LE SOMMATORIE DELLE MISURE PARZIALI SONO DOVUTE AGLI ARROTONDAMENTI AUTOMATICI DI AUTOCAD
- SI SEGNA LA PRESENZA DI ELETTRODOTTI IN ESERCIZIO. L'IMPRESA DEVE UTILIZZARE ATTREZZATURE CHE CONSENTANO DI RISPETTARE I FRANCHI DI SICUREZZA STABILITI DALL' ALL. IX DEL D. Lgs. 81/08 O RICHIEDERE ALL'ENTE GESTORE LA DISATTIVAZIONE DELLA LINEA.
- PER I PARTICOLARI COSTRUTTIVI RELATIVI A CANALLETTE E FOSSE DI GUARDIA SI RIMANDA ALL'ELABORATO "IF2801EZZDGA0200002".

NOTA TABELLA MATERIALI

- PER LE CARATTERISTICHE DEI MATERIALI E NOTE DI CARATTERE GENERALE SI RIMANDA ALL'ELABORATO "IF2801EZZDGA0200001A"

Scala 1:100

COMMITTENTE: RFI - GRUPPO FERROVIARIO ITALIANO

DIREZIONE LAVORI: ITALFERR - GRUPPO FERROVIARIO ITALIANO

APPALTATORE: HirpiniaAV

CONSORZIO: salini impreglio, ASTALDI

PROGETTAZIONE: ROCKSOIL S.p.A.

MANDANTE: NETENGINEERING, Alpina S.p.A.

PROGETTO ESECUTIVO

**ITINERARIO NAPOLI - BARI
RADDOPPIO TRATTA APICE - ORSARA
I LOTTO FUNZIONALE APICE - HIRPINIA
GN01 - GALLERIA NATURALE Grottoamiranda DA KM 2+705 A KM 4+695**

IMBOCO LATO NAPOLI
OPERE DI SOSTEGNO
Scavi Fase 2: pianta e profilo

APPALTATORE	DIRETTORE DELLA PROGETTAZIONE	PROGETTISTA
Consorzio HIRPINIA AV Il Direttore Tecnico Ing. Vincenzo Morillo 10/06/2020	Il Responsabile integrazione fra le varie prestazioni specialistiche Ing. G. Casari	ROCKSOIL S.p.A. Ing. G. Casari

COMMESSA	LOTTO	FASE	ENTE	TIPO DOC.	OPERA/DISCIPLINA	PROGR.	REV.	SCALA:
I	F28	01	E	ZZ	DA	GA	02	00
								002
								C
								1:100

Rev.	Descrizione	Redatto	Data	Verificato	Data	Approvato	Data	Autorizzato	Data
A	Emissione per consegna	M. Augummo	23/12/19	B. Spignelli	23/12/19	M. Gatti	23/12/19	Ing. G. Casari	
B	Emissione per consegna	M. Augummo	23/02/20	B. Spignelli	23/02/20	M. Gatti	23/02/20		
C	Revisione per calcolo	M. Augummo	10/03/20	B. Spignelli	10/03/20	M. Gatti	10/03/20		

File: IF2801EZZDGA0200002C.dwg n. Esib. 1