
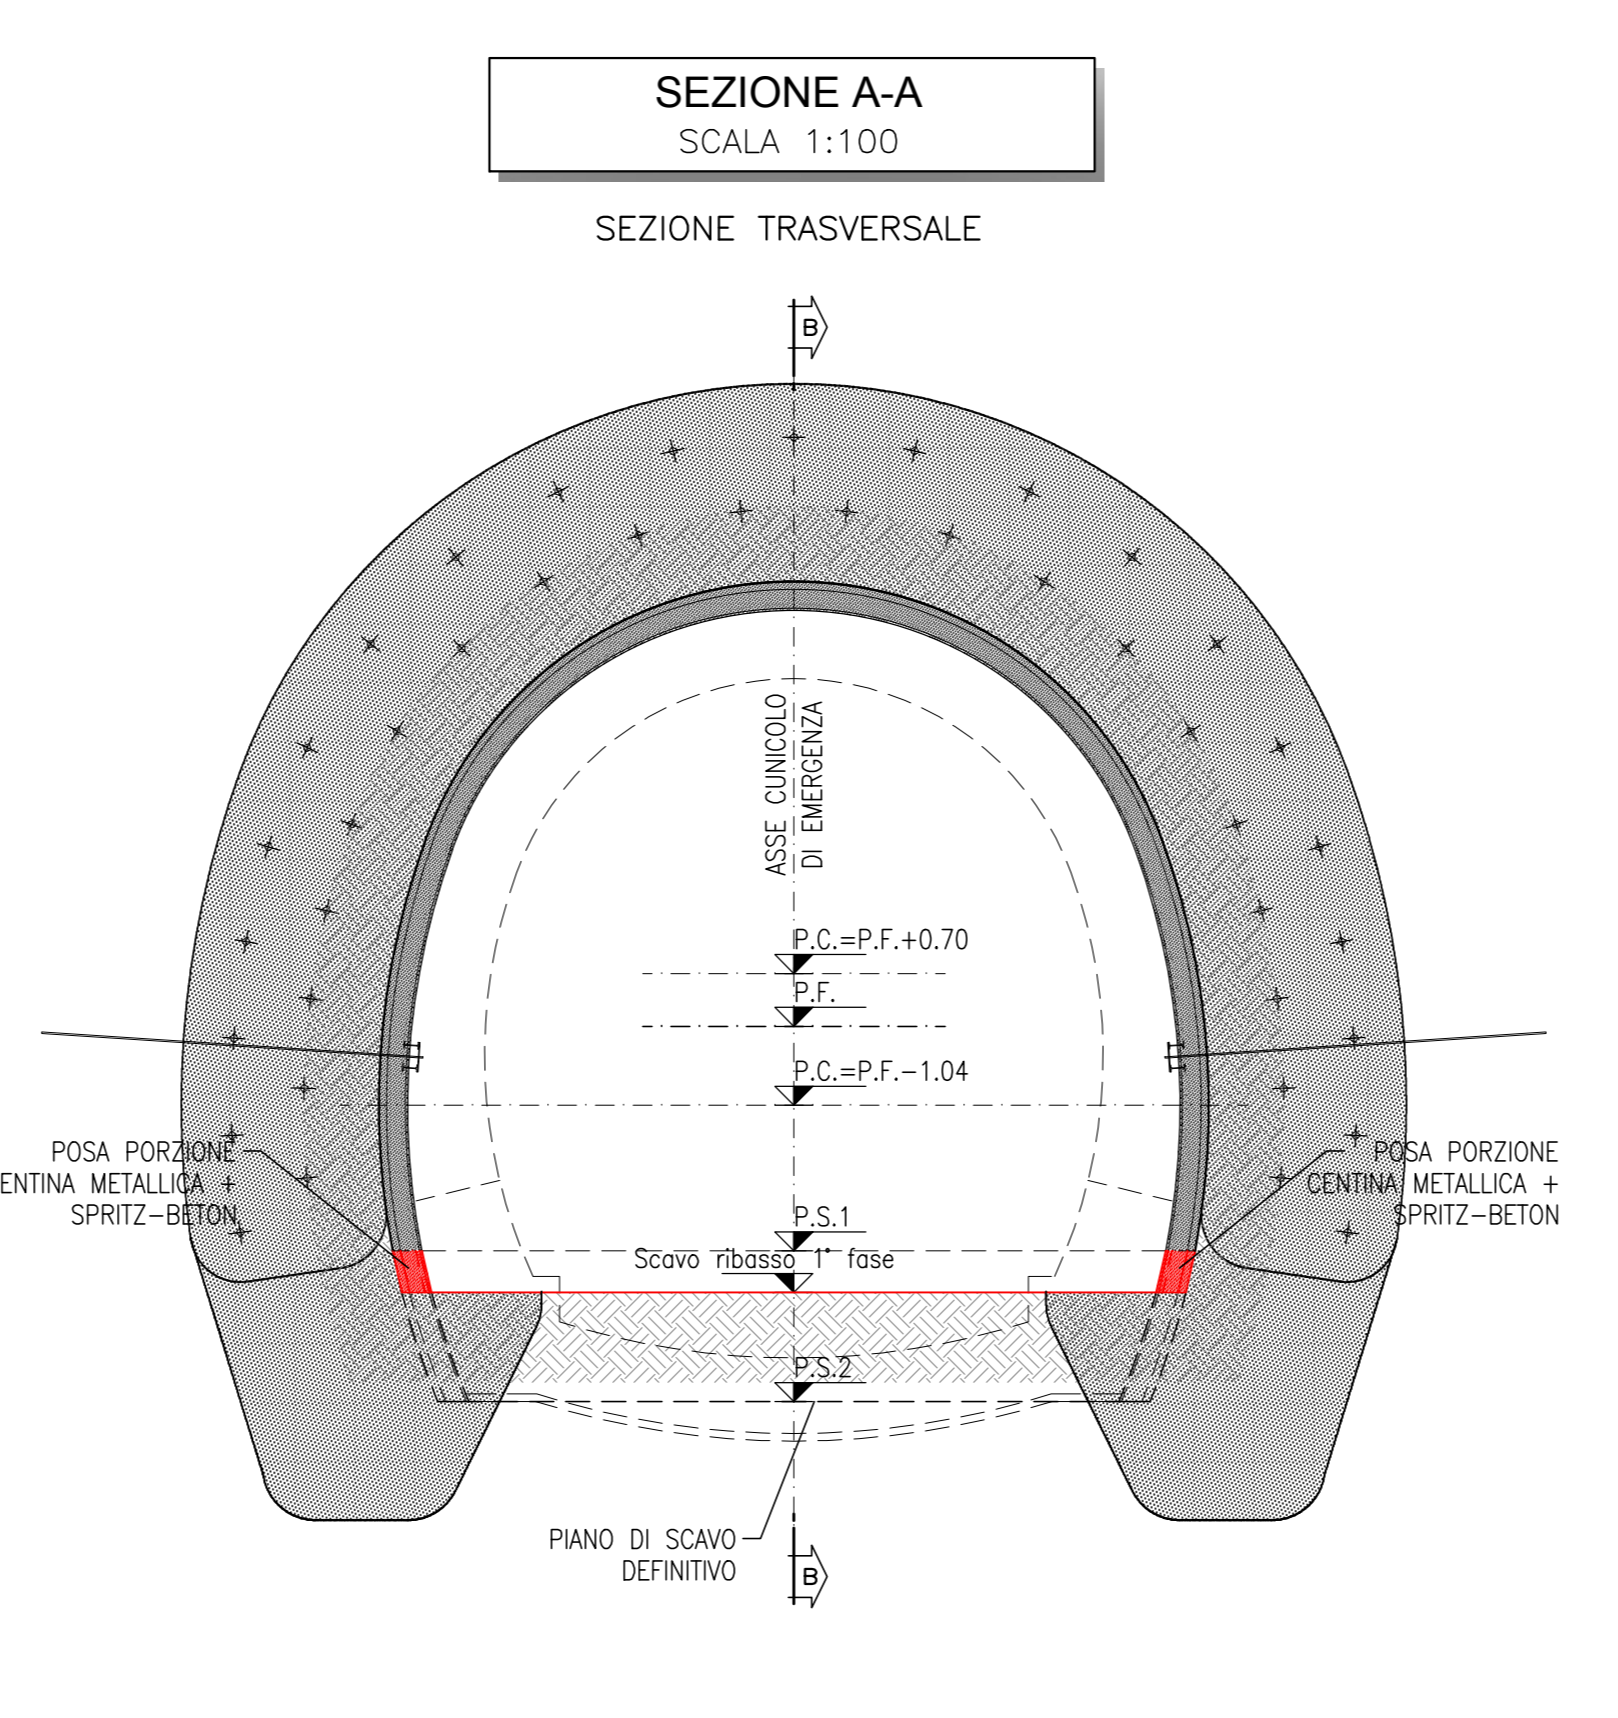




FASE 1

- INSTALLAZIONE DELLA TRAVE DI RIPARTIZIONE ESTESA SU CAMPI 1 - 2 - 3, SU AMBO I LATI DELLA GALLERIA, E CHIODATURA DELLA STESSA.

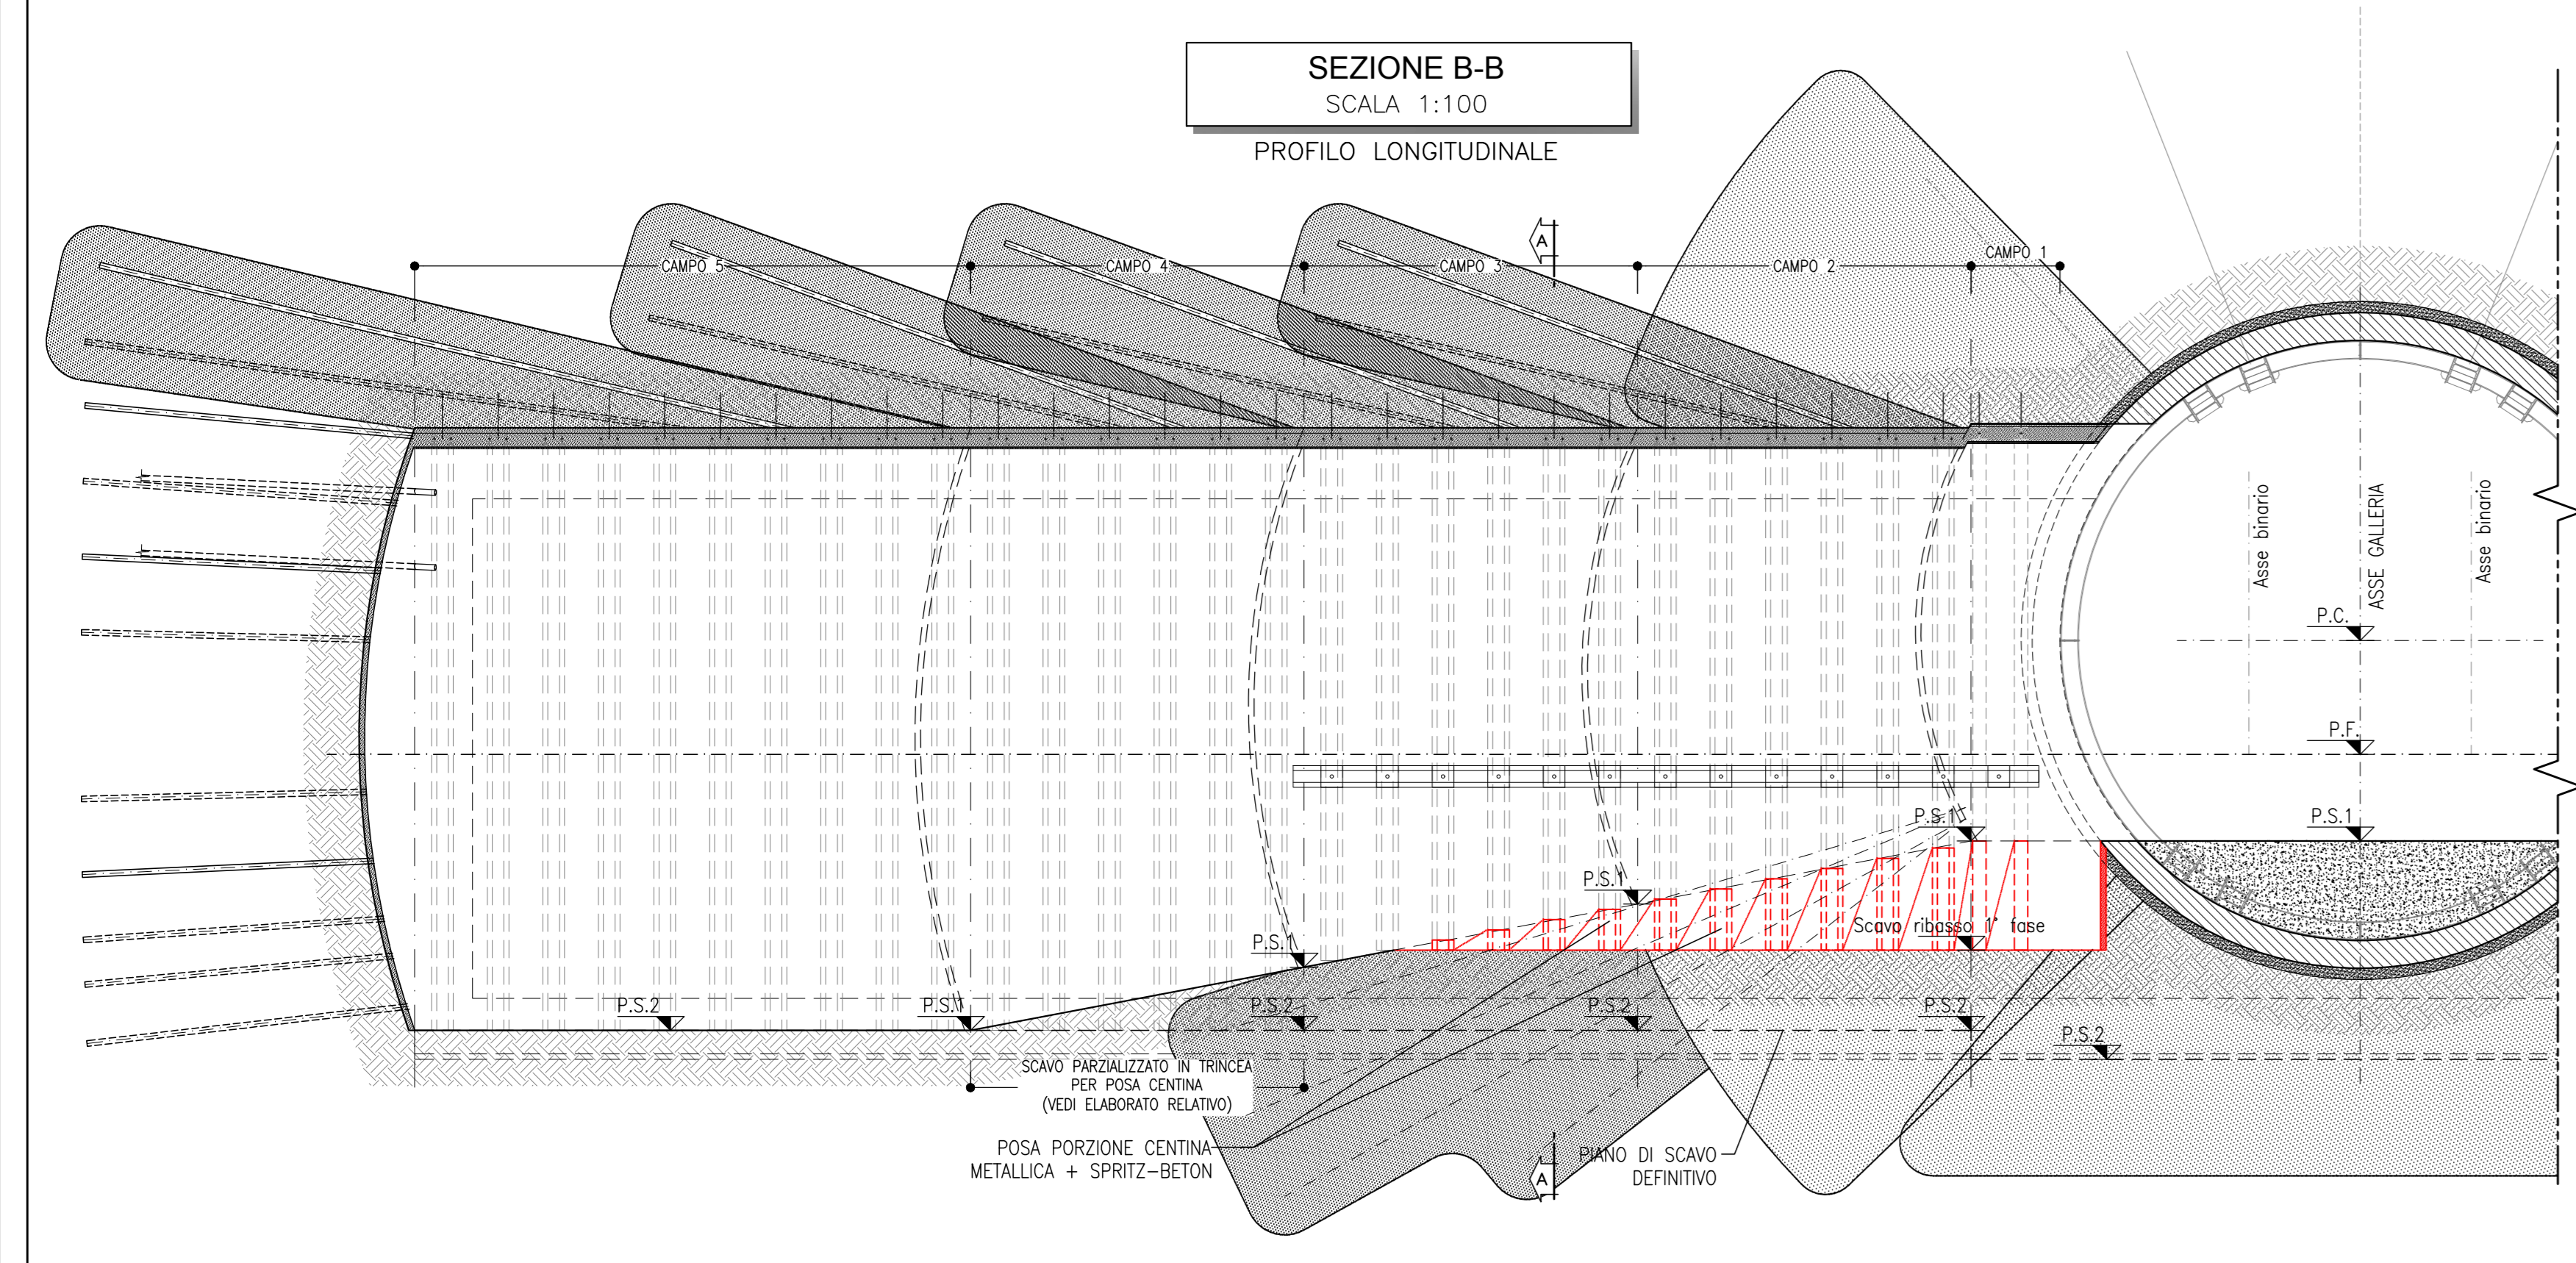


FASE 2

- SCAVO DI RIBASSO DI PRIMA FASE CON RIBATTITURA CENTINE. RIBASSO ESEGUITO UNA CENTINA PER VOLTA, PRIMA SU UN LATO POI SULL'ALTRO.

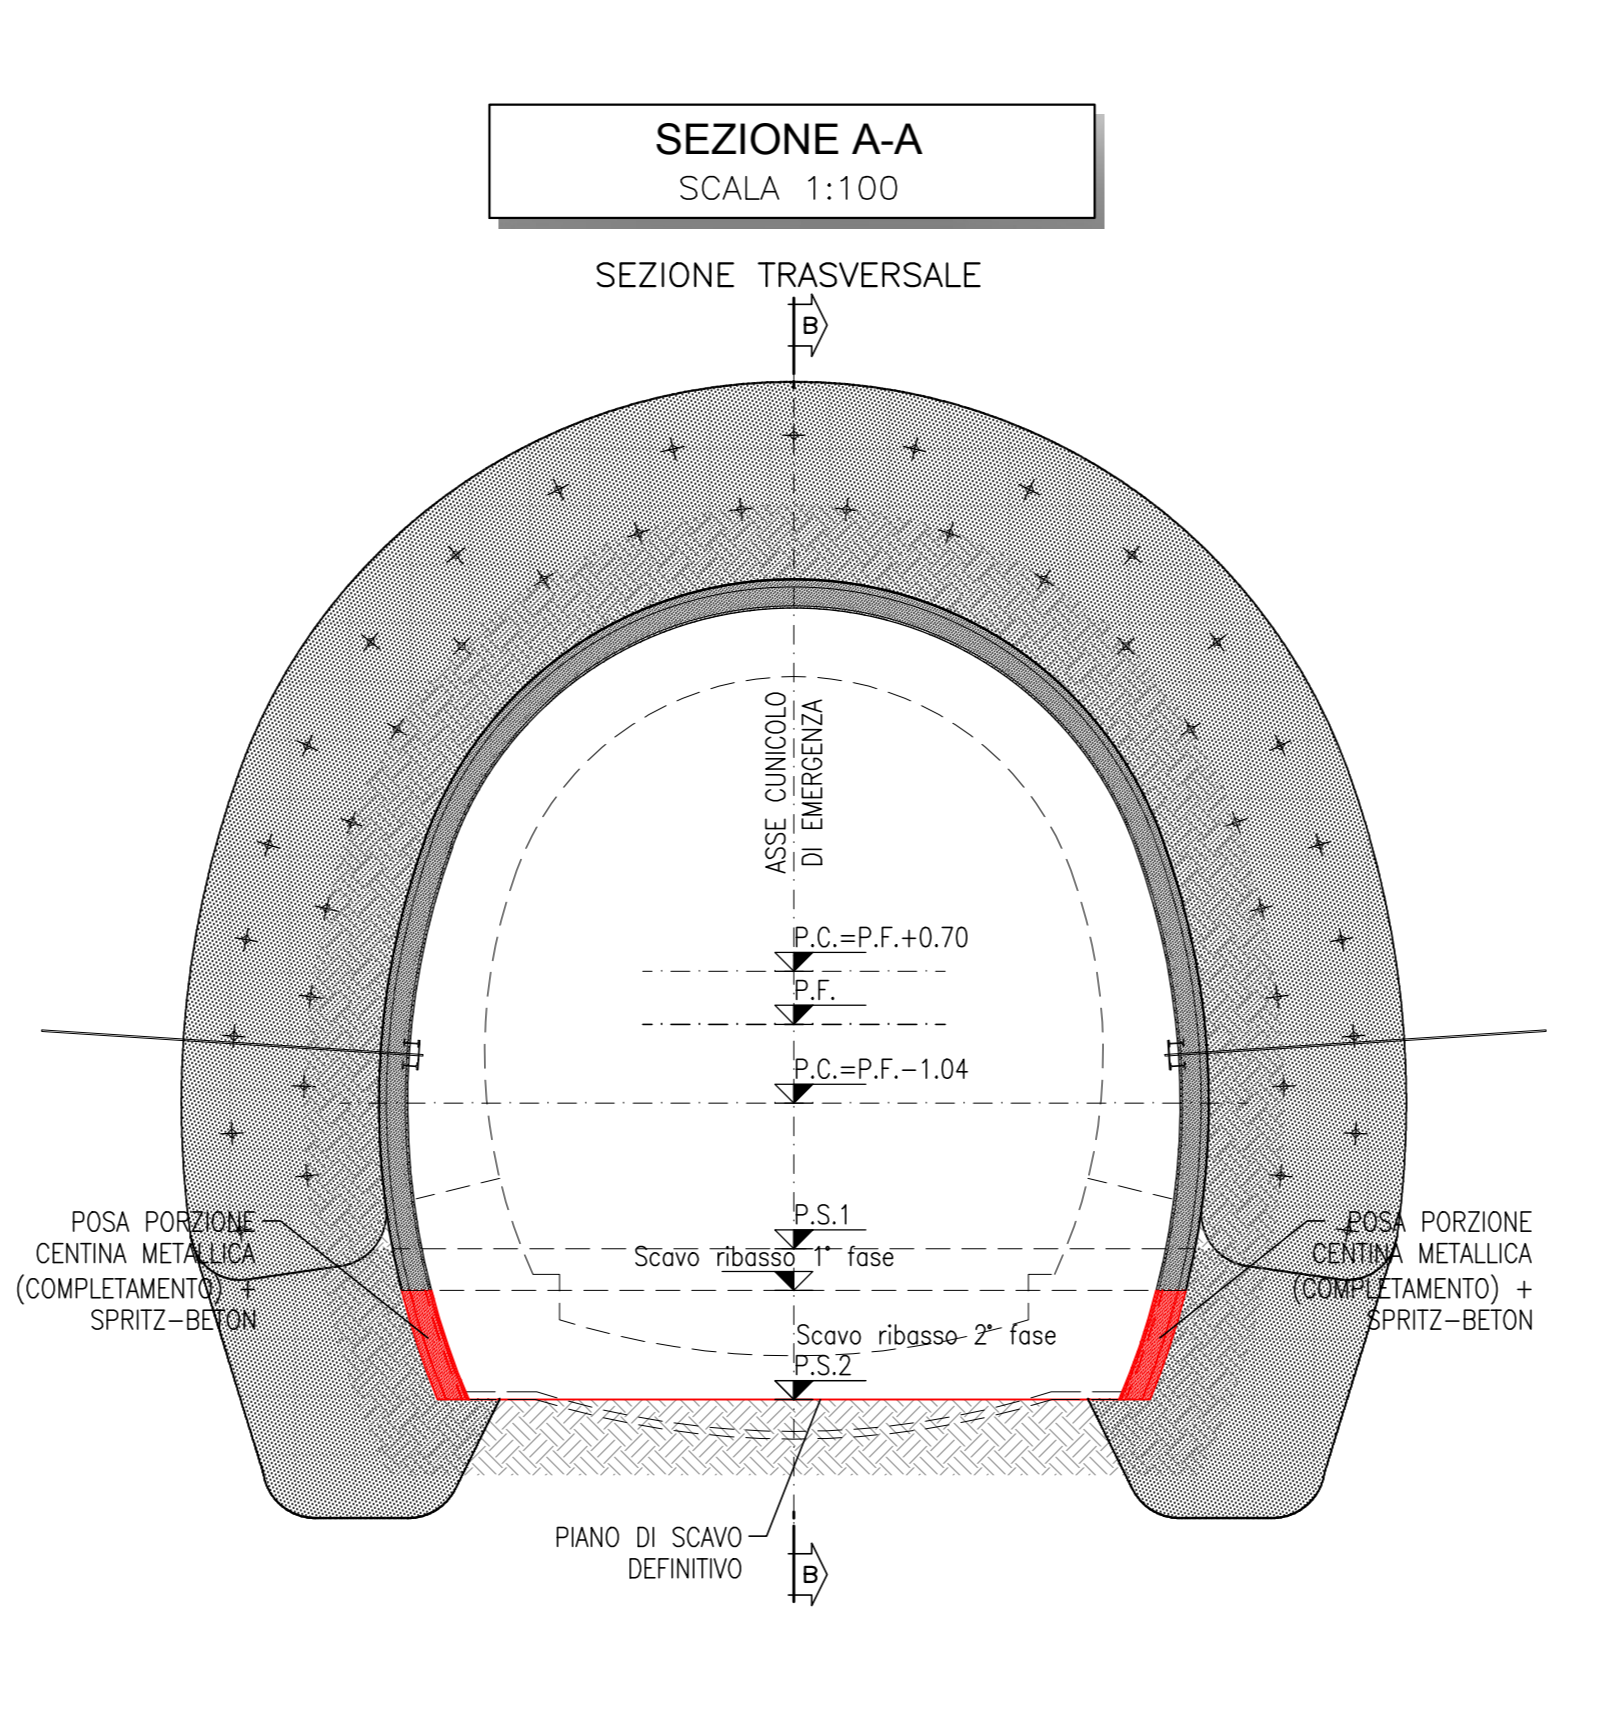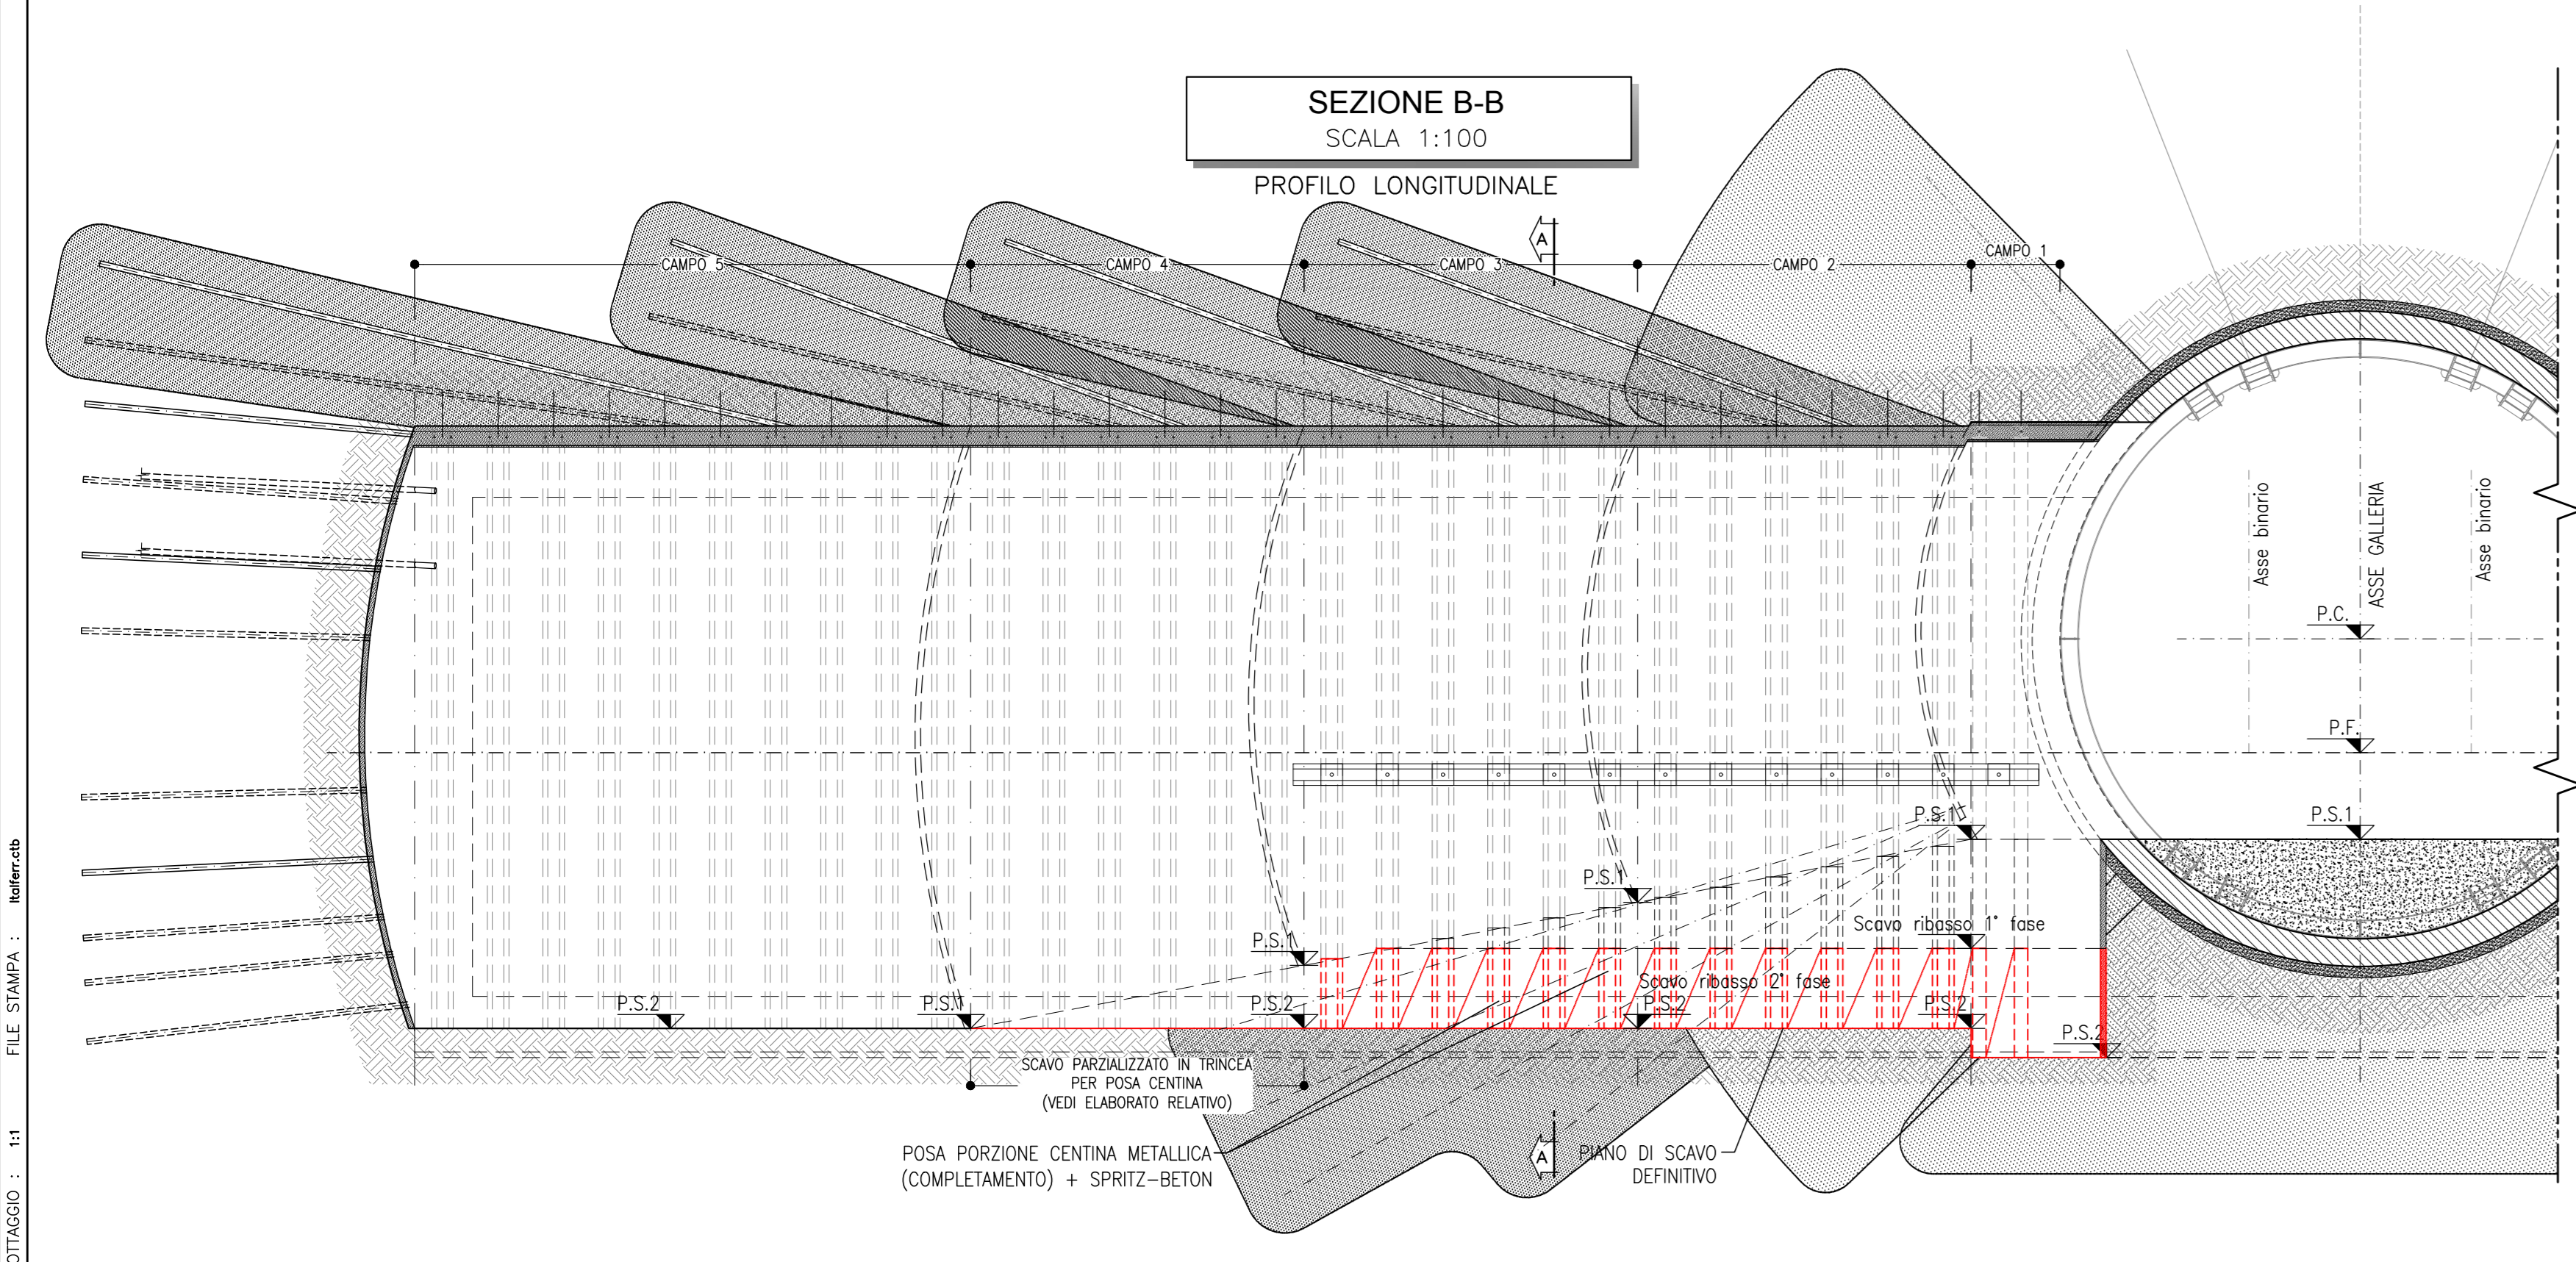


FASE 3

- SCAVO DI RIBASSO DI SECONDA FASE (PIANO DI SCAVO DEFINITIVO) CON RIBATTITURA CENTINE. RIBASSO ESEGUITO UNA CENTINA PER VOLTA, PRIMA SU UN LATO POI SULL'ALTRO.

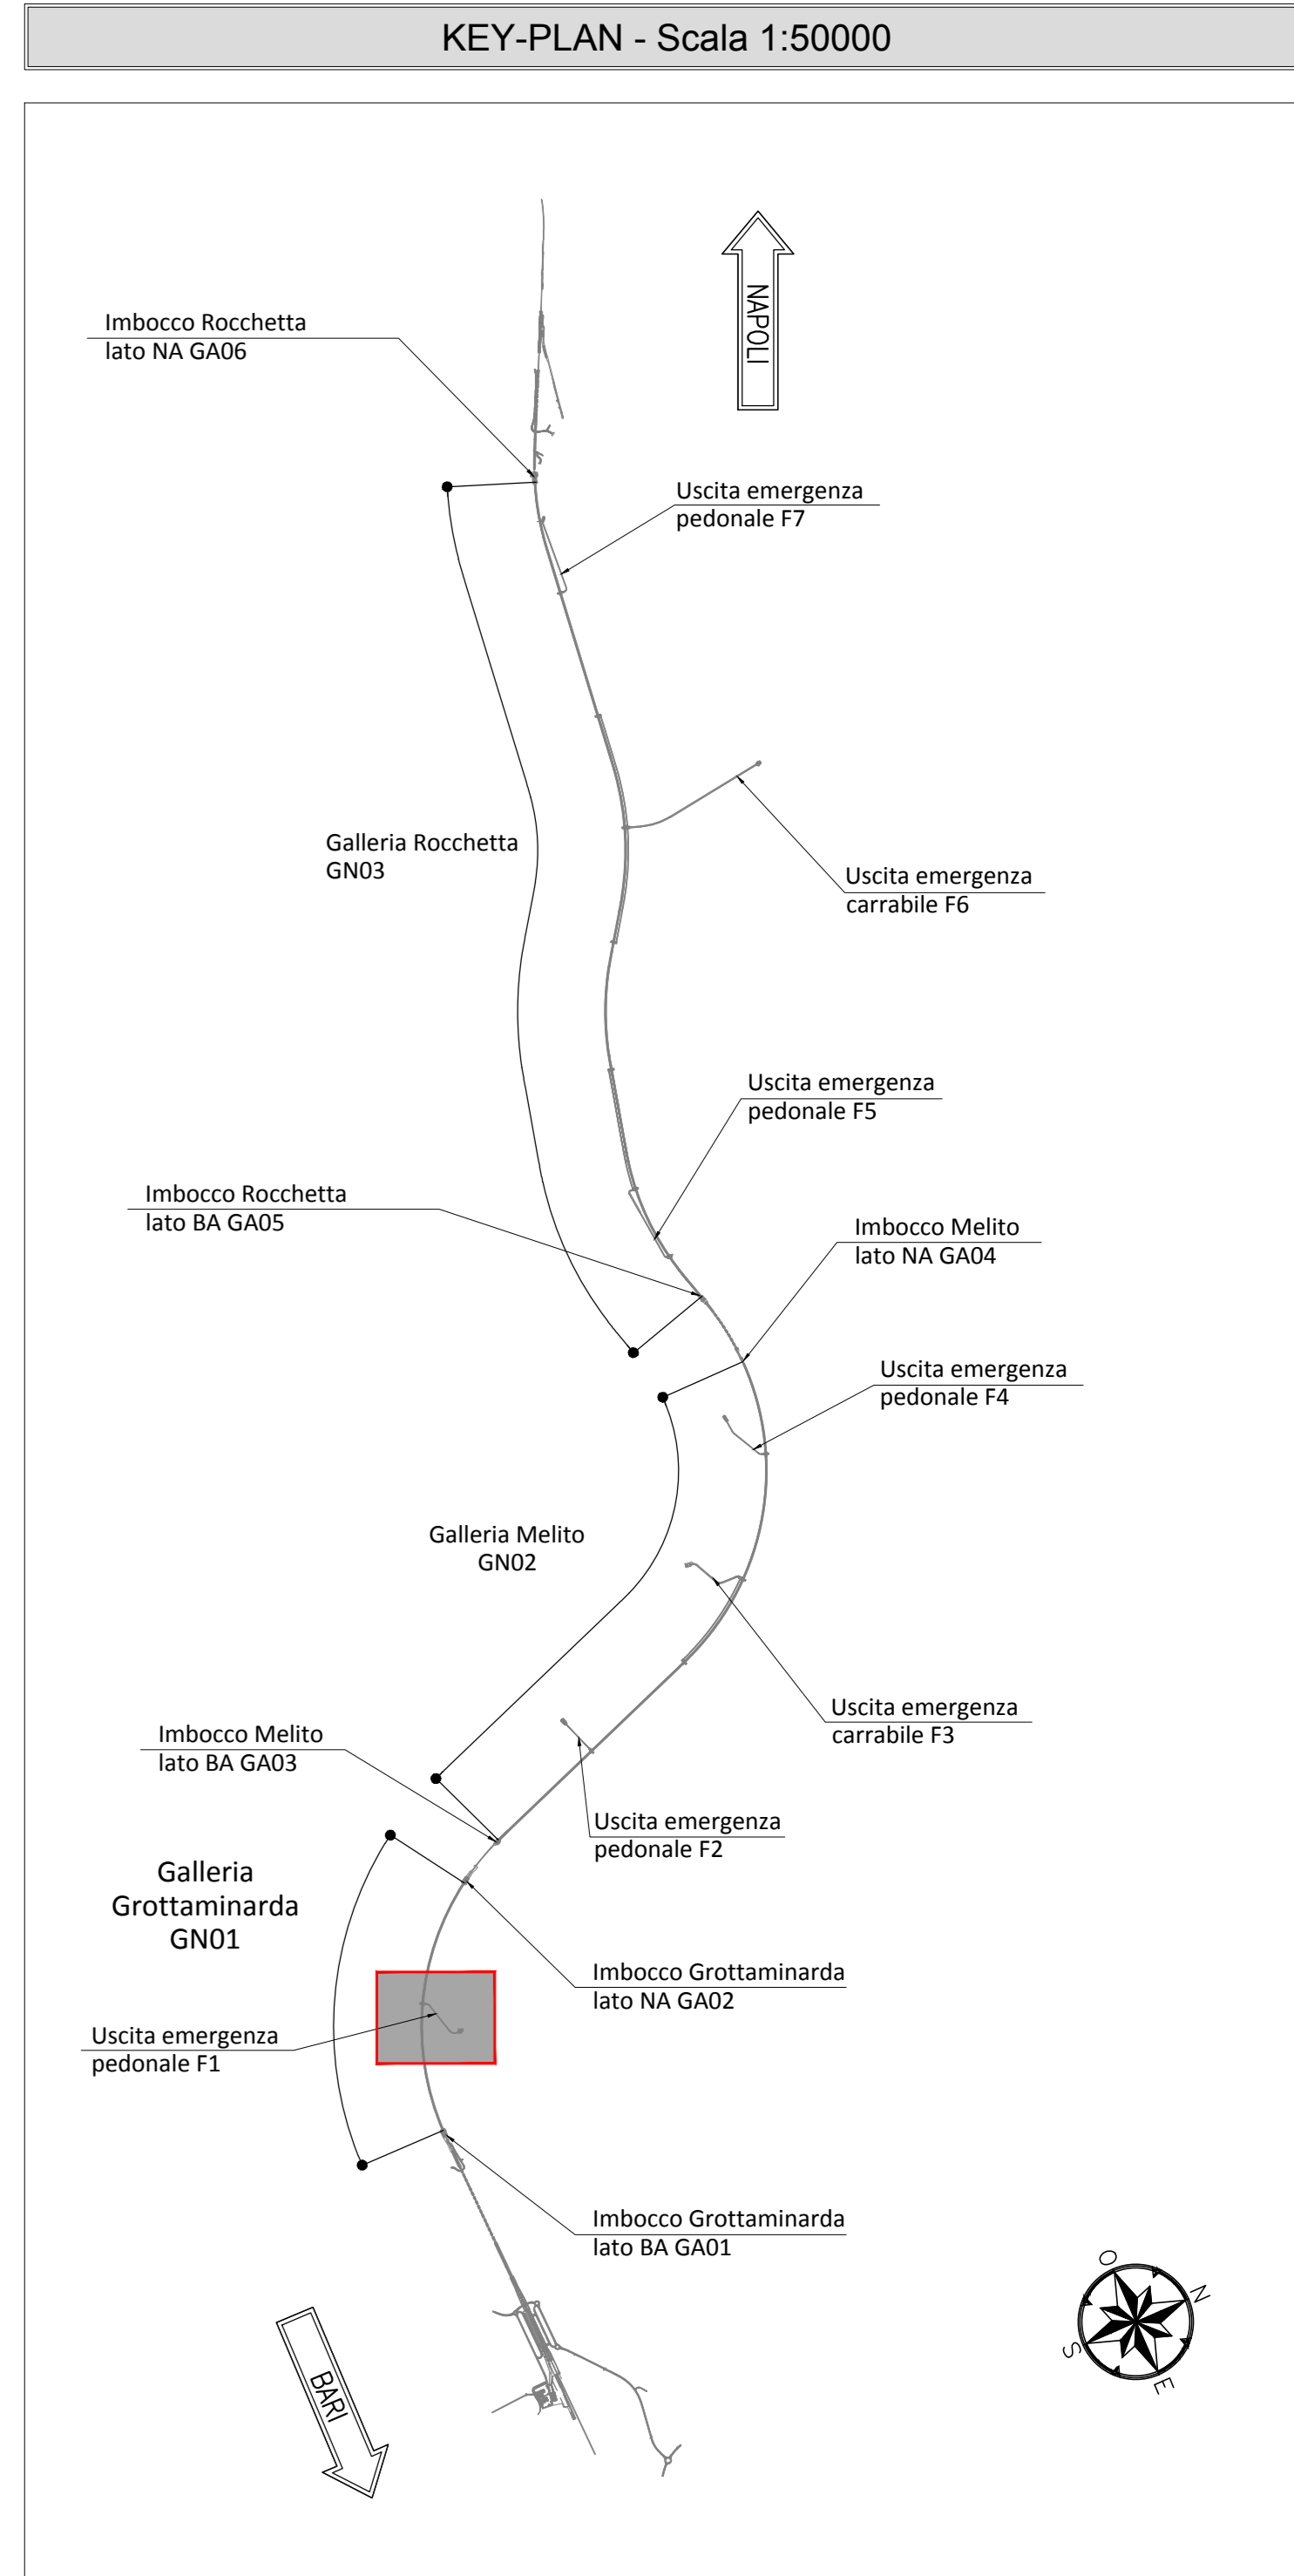

NOTA TABELLA MATERIALI

PER LE CARATTERISTICHE DEI MATERIALI E NOTE DI CARATTERE GENERALE SI RIMANDA ALL'ELABORATO "IF2801EZZ5FGN0000002"

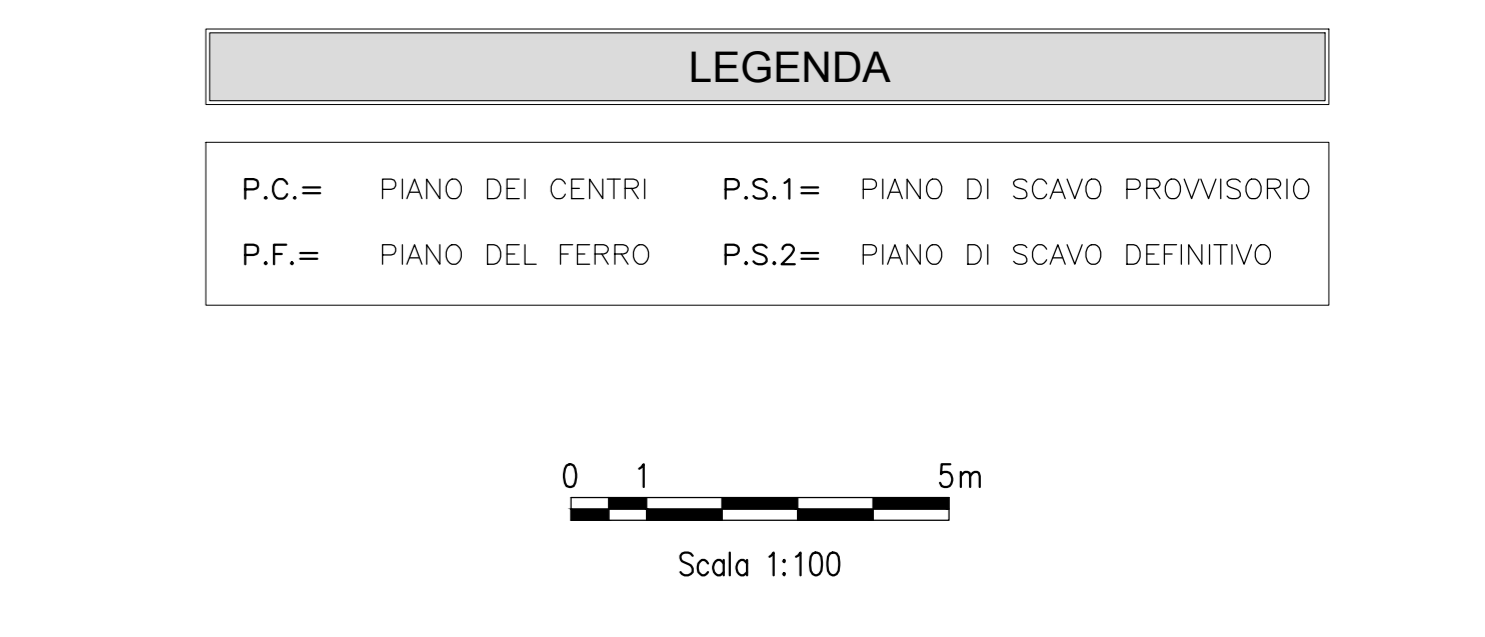

COMMITTENTE: **RFI** GRUPPO FERROVIE DELLO STATO ITALIANE

DIREZIONE LAVORI: **ITALFERR** GRUPPO FERROVIE DELLO STATO ITALIANE

APPALTAZIONE CONSORZIO: **HirpiniaAV** SOCI: **salini impregilo** **ASTALDI**

PROGETTAZIONE MANDATARIA: **ROCKSOIL** s.p.a. MANDANTE: **NET ENGINEERING** **Alpina** s.p.a.

PROGETTO ESECUTIVO

ITINERARIO NAPOLI - BARI RADDOPPIO TRATTA APICE - ORSARA I LOTTO FUNZIONALE APICE - HIRPINIA GN04 - GALLERIA GROTTAMINARDA - USCITA DI EMERGENZA PEDONALE F1 pk 3+700

ZONA DI INNESTO CON GALLERIA DI LINEA AL KM 3+700

FASI ESECUTIVE

Ribattitura centine gallerie laterali - intervento tipologico

| APPALTAZIONE | DIRETTORE DELLA PROGETTAZIONE | PROGETTISTA |
|--|--|--|
| Consorzio HIRPINIA AV il Direttore Tecnico Ing. Vincenzo Morillo 10/06/2020 | il Responsabile integrazione fra le varie prestazioni specialistiche Ing. G. Casari | ROCKSOIL s.p.a. Ing. G. Casari |

| COMMESSA | LOTTO | FASE | ENTE | TIPO DOC. | OPER./DISCIPLINA | PROGR. | REV. | SCALA: |
|----------|-------|------|------|-----------|------------------|--------|------|--------|
| IF28 | 01 | E | ZZ | DA | GN0400 | 005 | A | 1:100 |

| Rev. | Descrizione | Redatto | Data | Verificato | Data | Approvato | Data | Autorizzato Data |
|------|------------------------|------------|------------|--------------|------------|-----------|------------|------------------|
| A | Emissione per consegna | M. Augemmo | 10/06/2020 | B. Spignelli | 10/06/2020 | M. Gatti | 10/06/2020 | Ing. G. Casari |

File: IF2801EZZDAGN040005A.dwg