
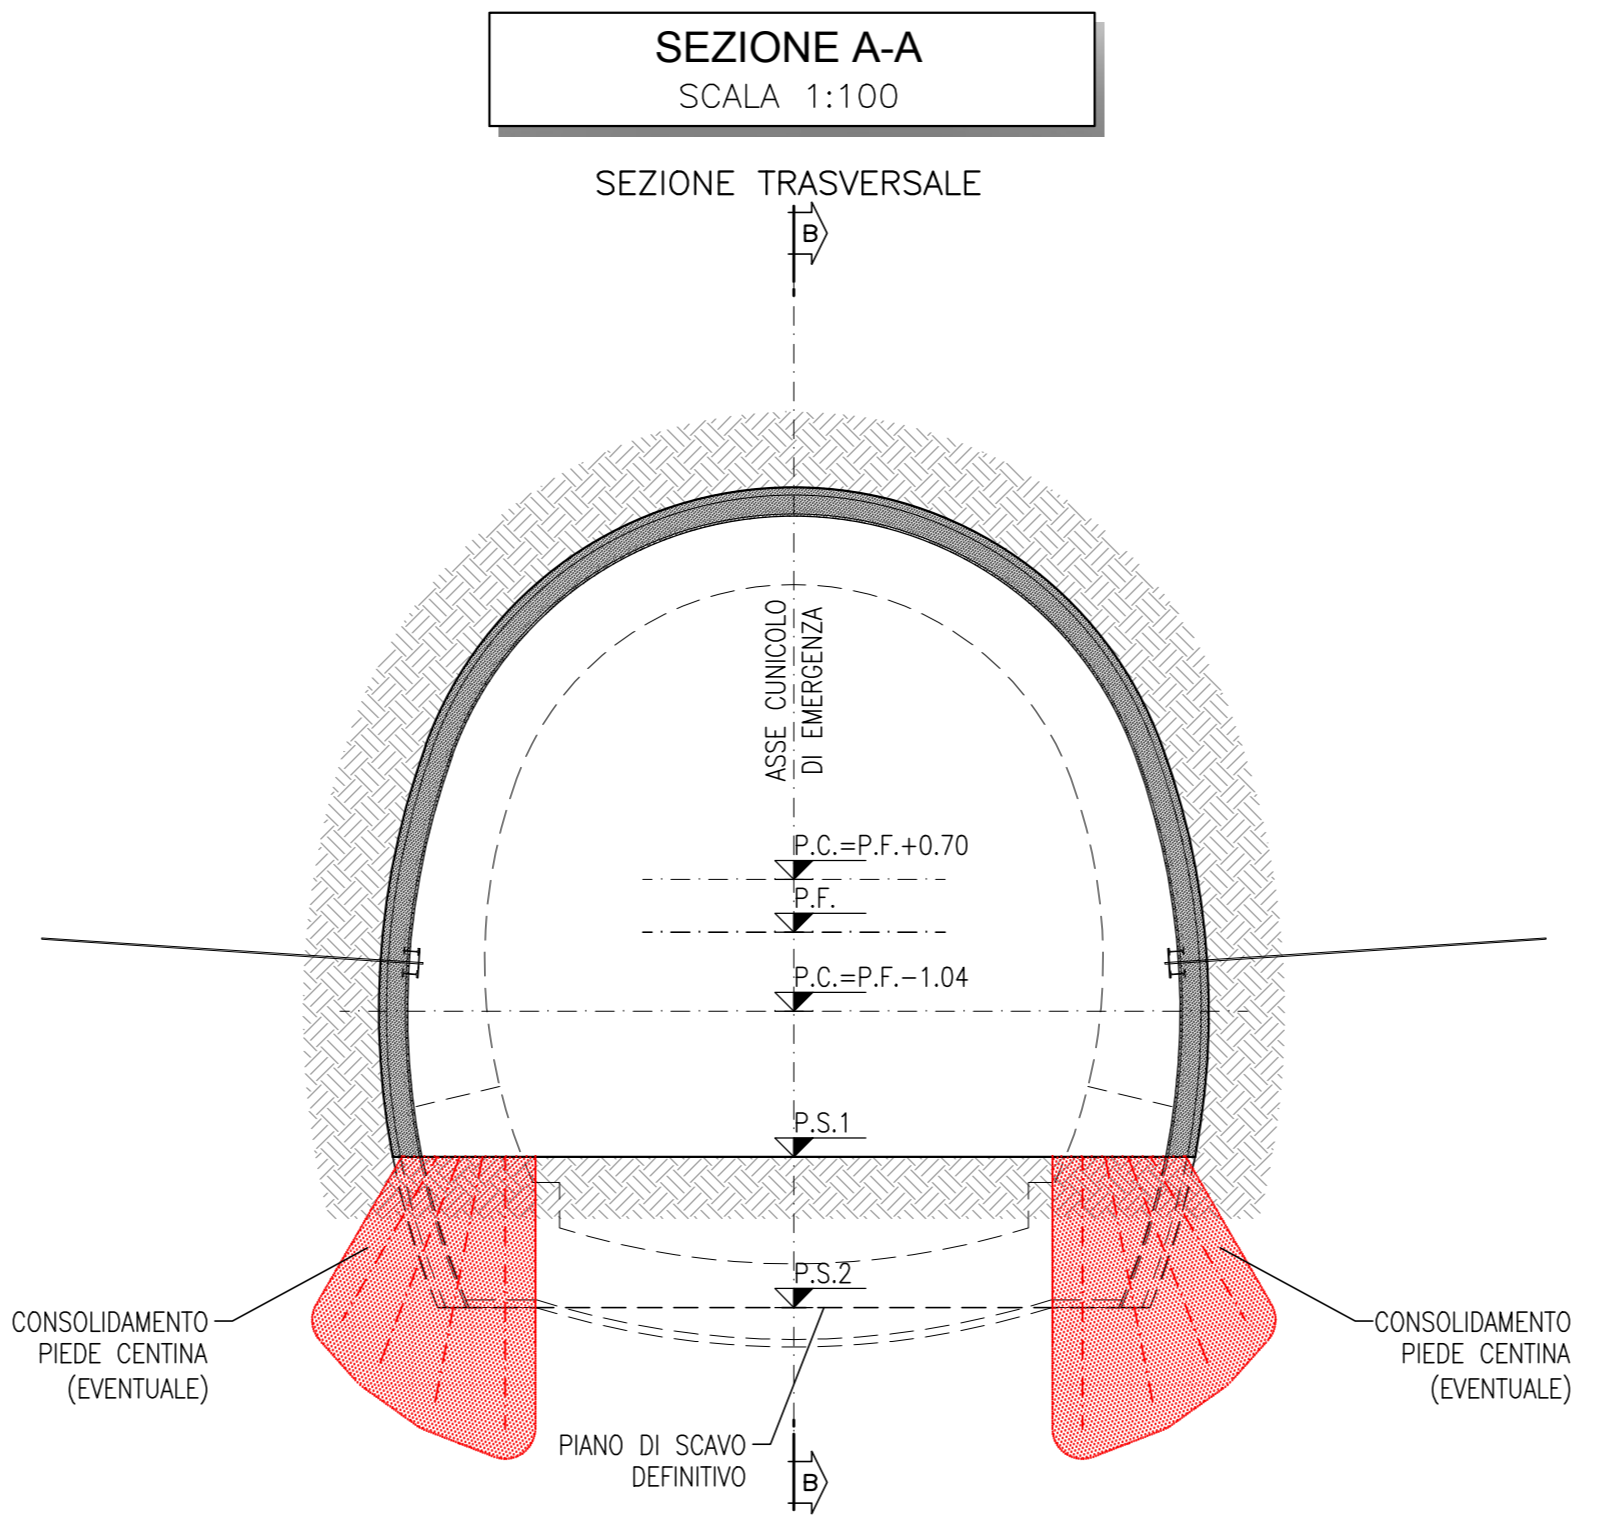




**FASE 1**

- INSTALLAZIONE DELLA TRAVE DI RIPARTIZIONE ESTESA SU CAMPI 1 - 2 - 3, SU AMBO I LATI DELLA GALLERIA, E CHIODATURA DELLA STESSA.

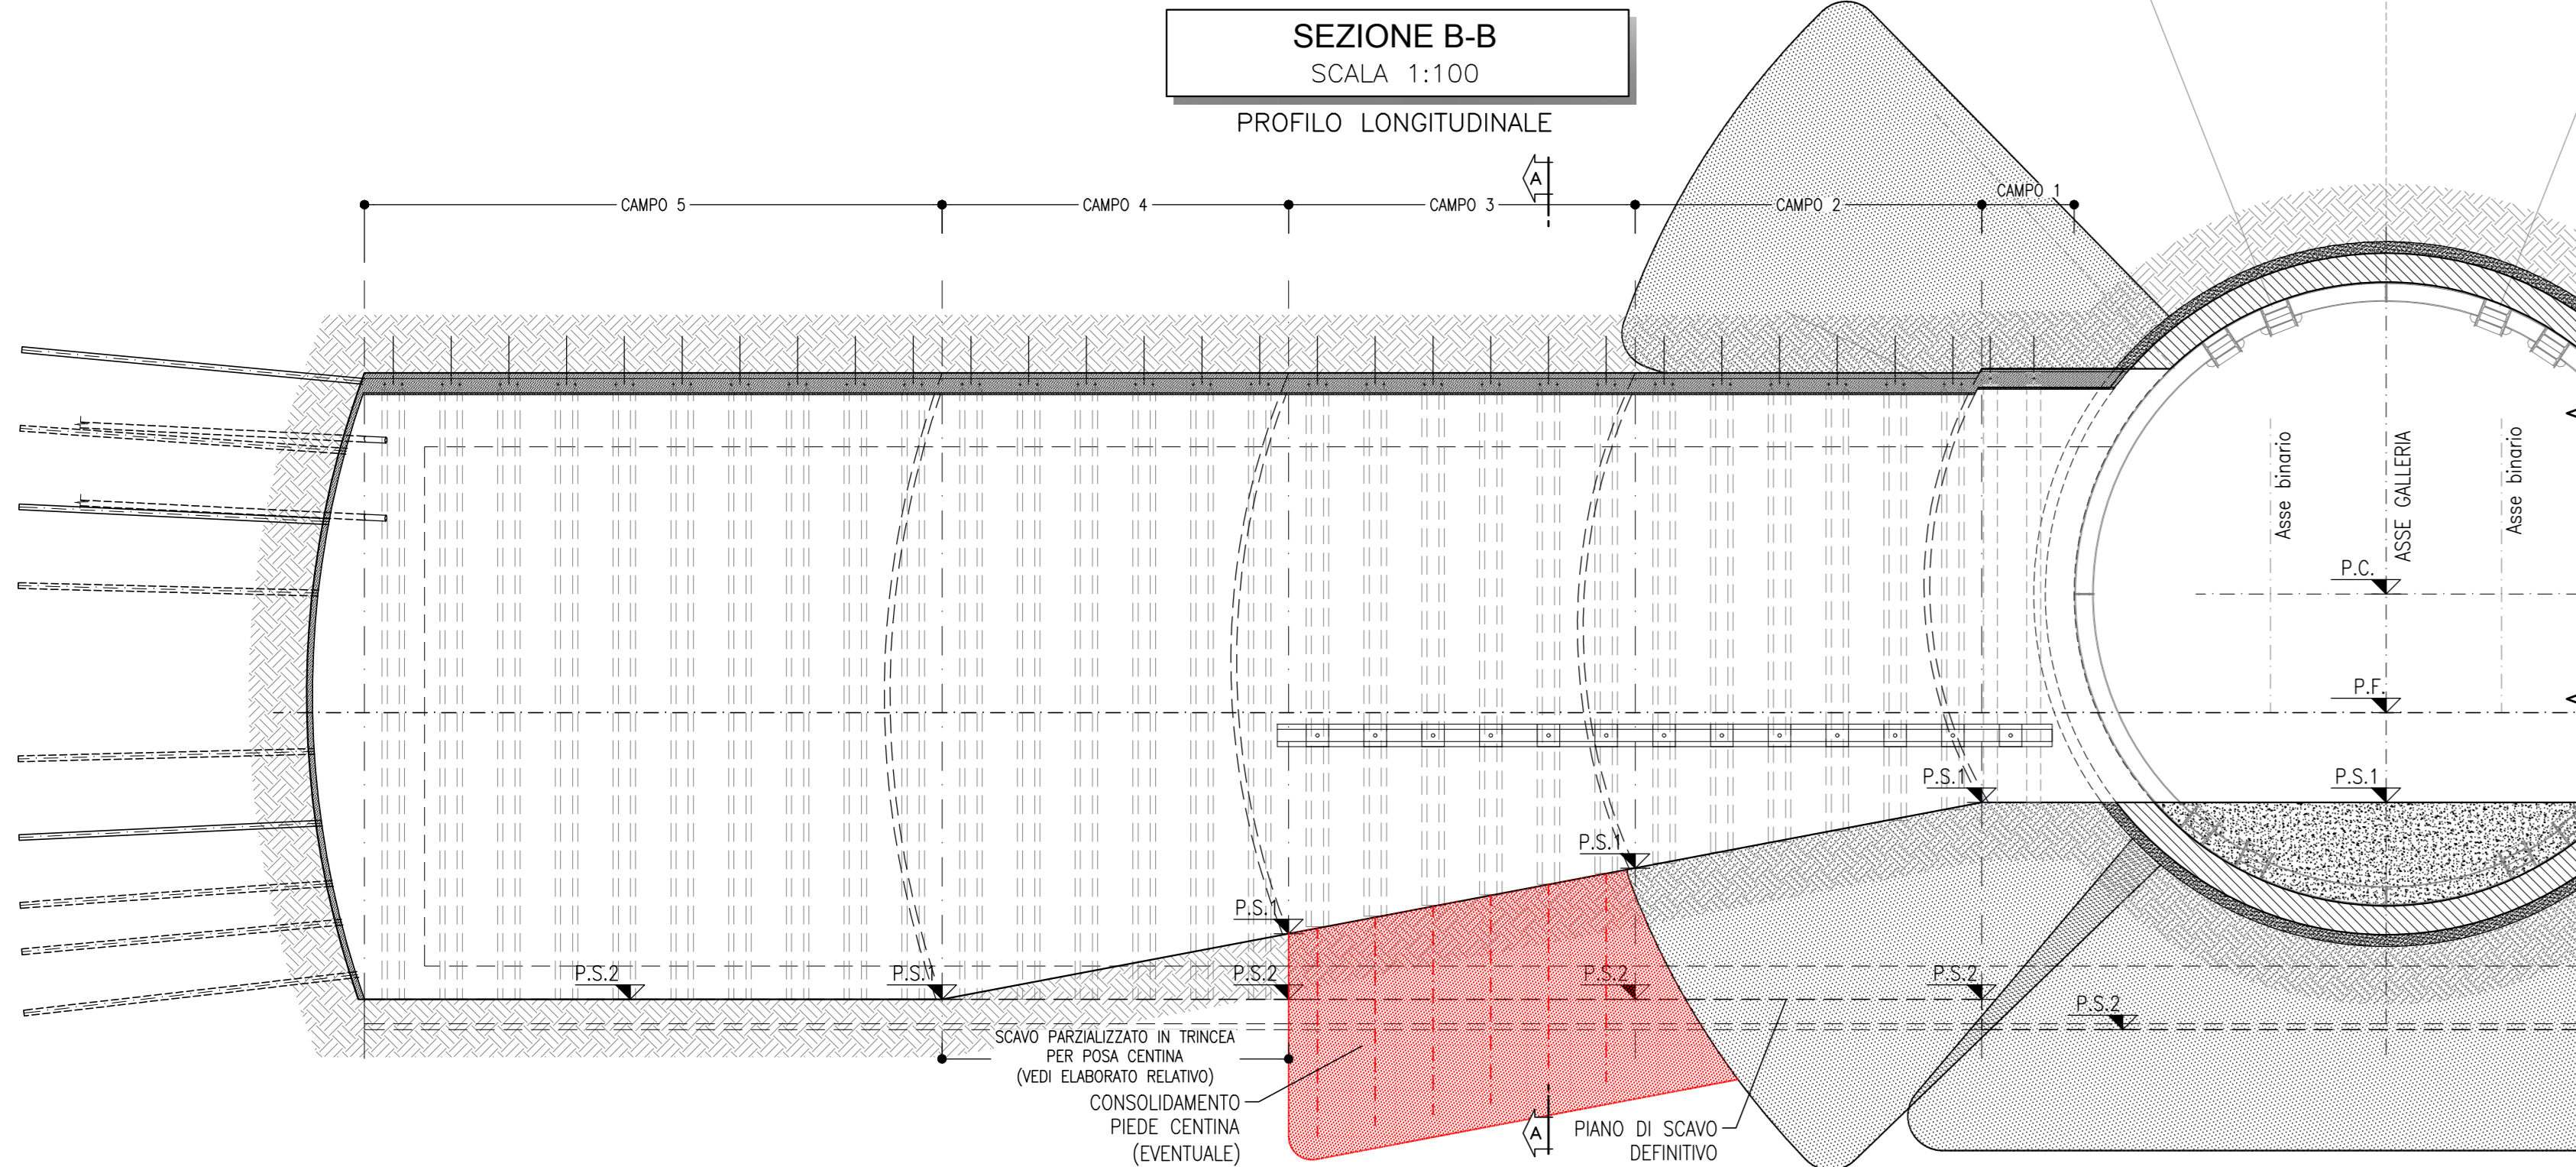



**FASE 2**

- CONSOLIDAMENTO DEL PIEDE CENTINA CAMPO 3 (EVENTUALE).

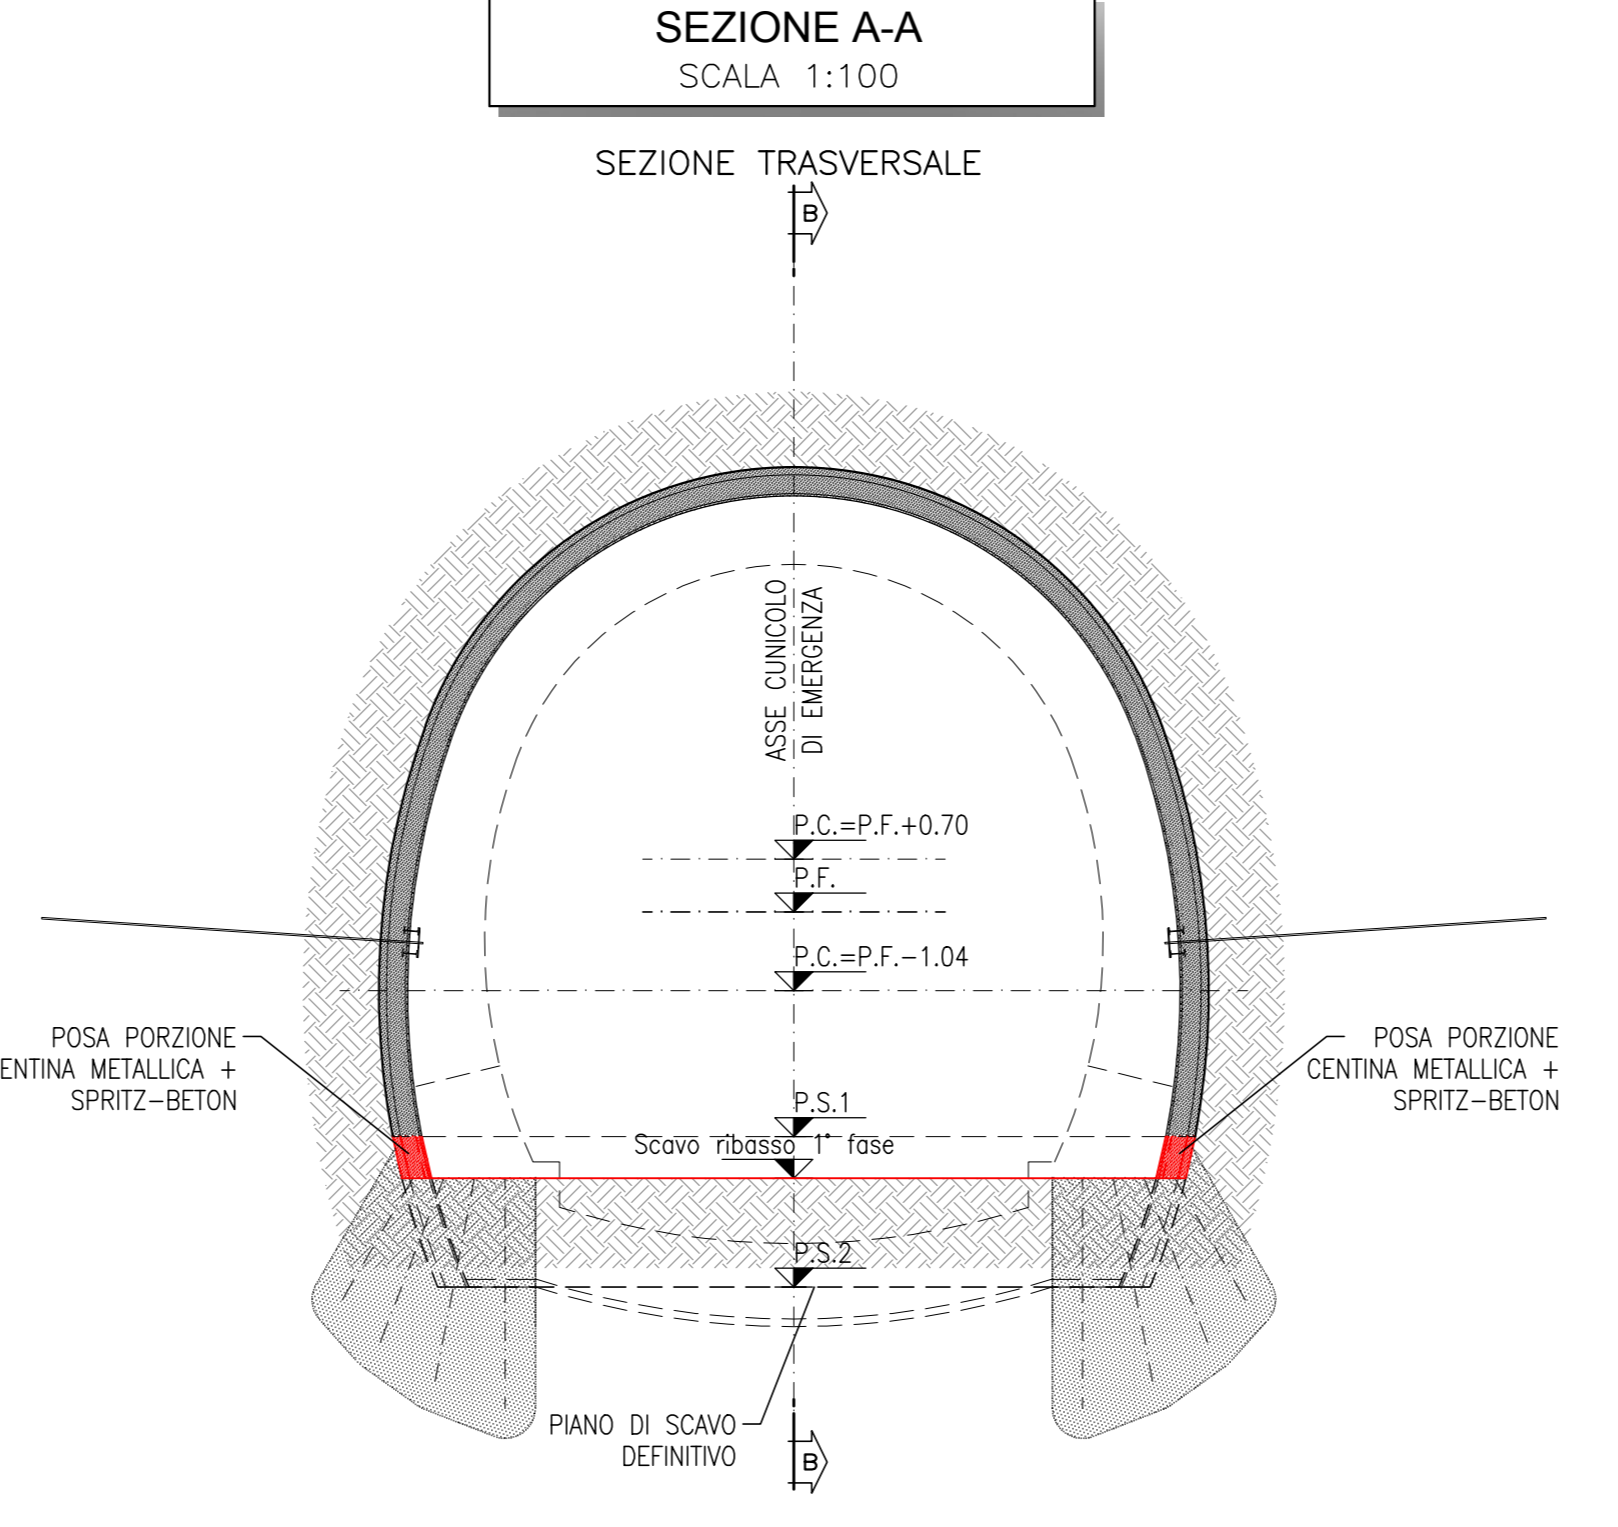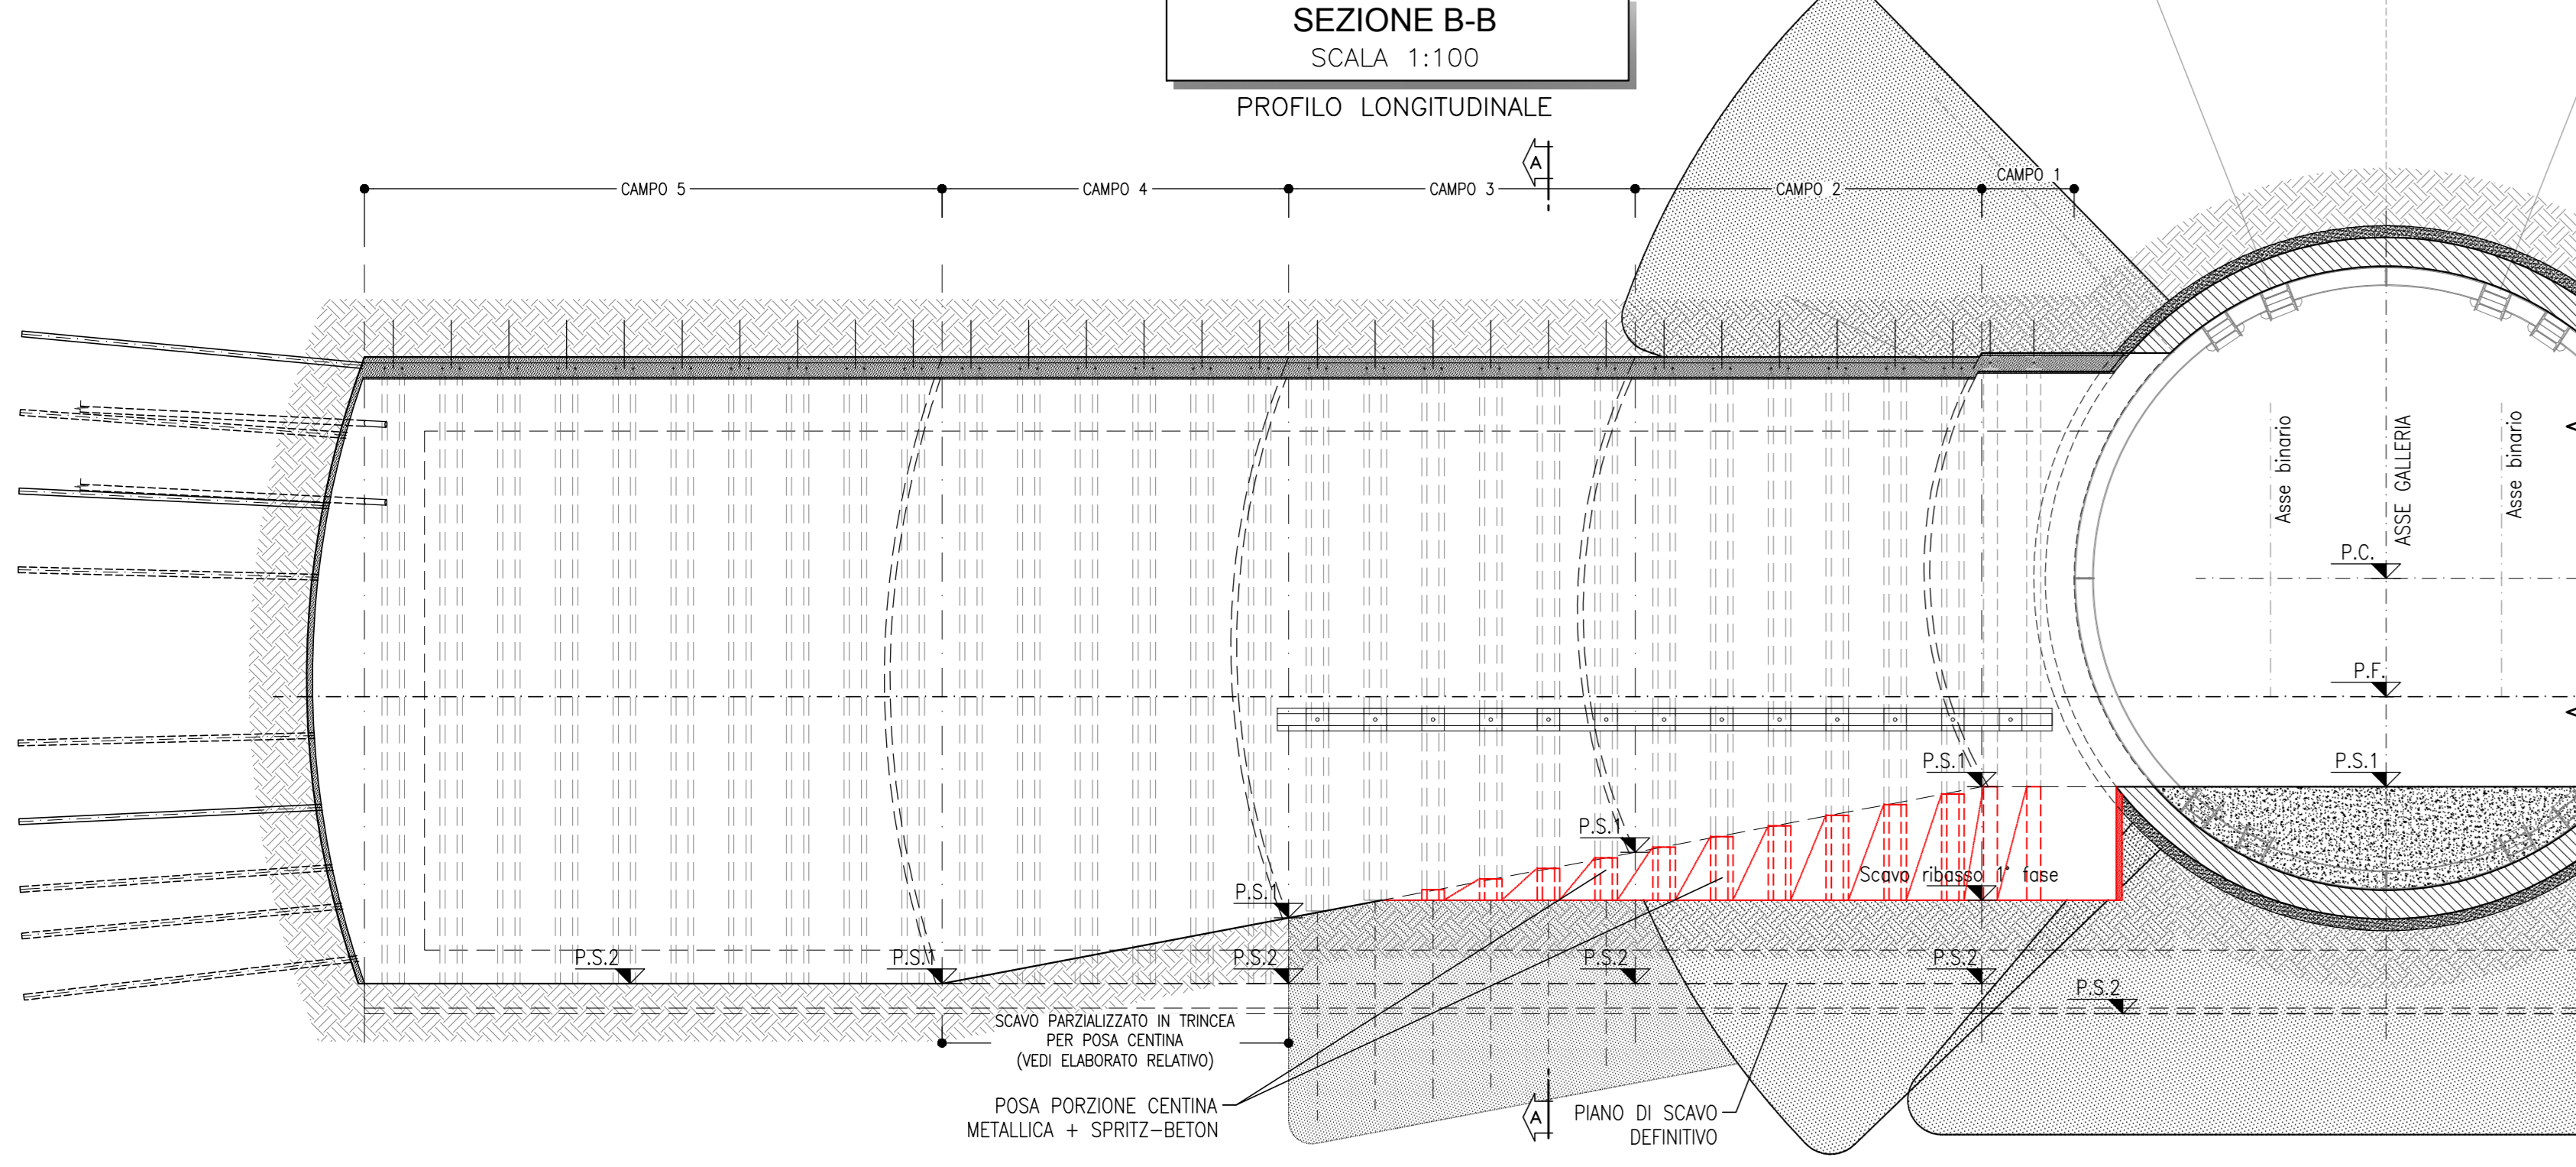


**FASE 3**

- SCAVO DI RIBASSO DI PRIMA FASE CON RIBATTITURA CENTINE. RIBASSO ESEGUITO UNA CENTINA PER VOLTA, PRIMA SU UN LATO POI SULL'ALTRO.

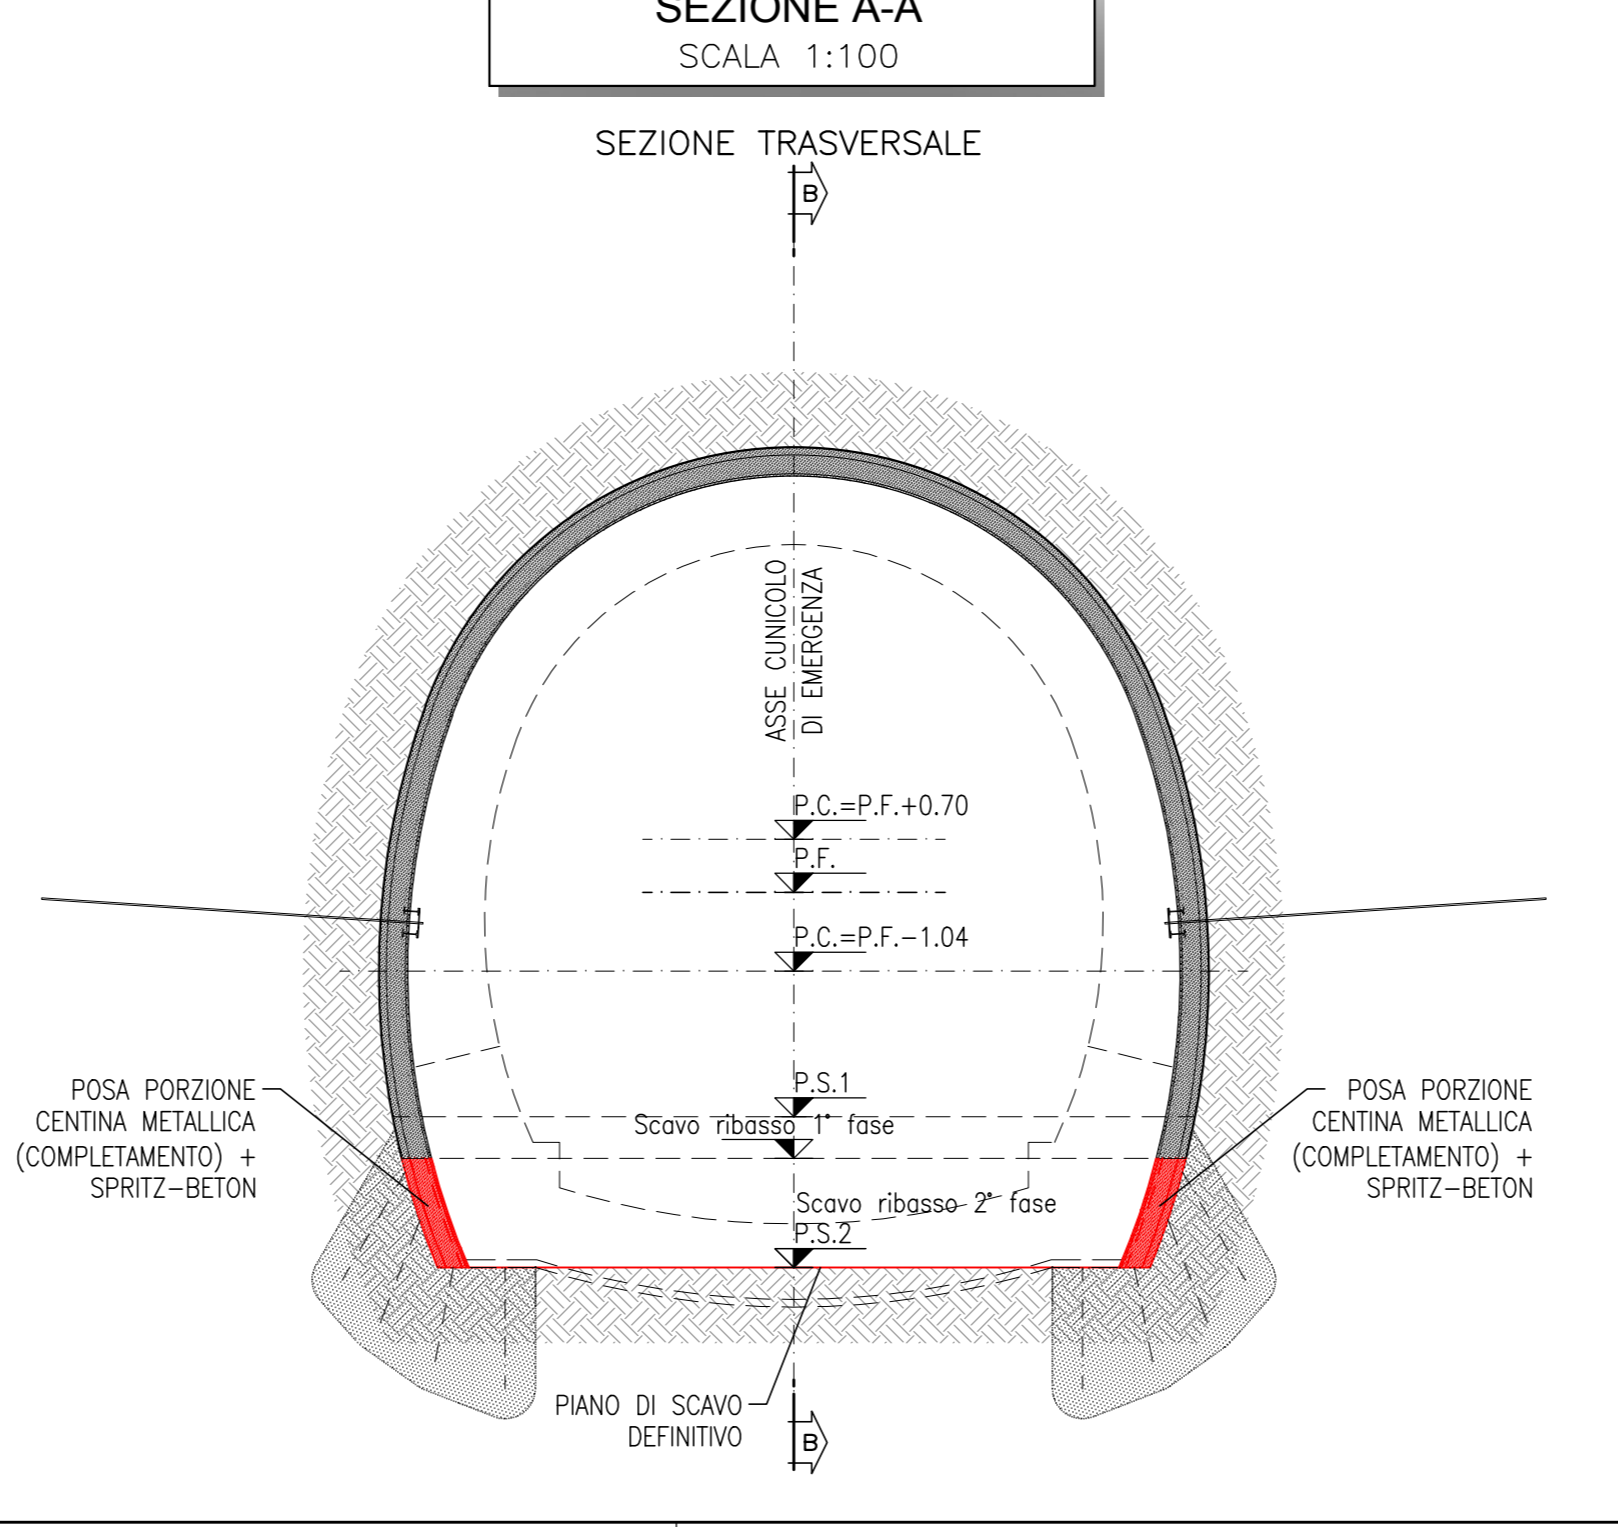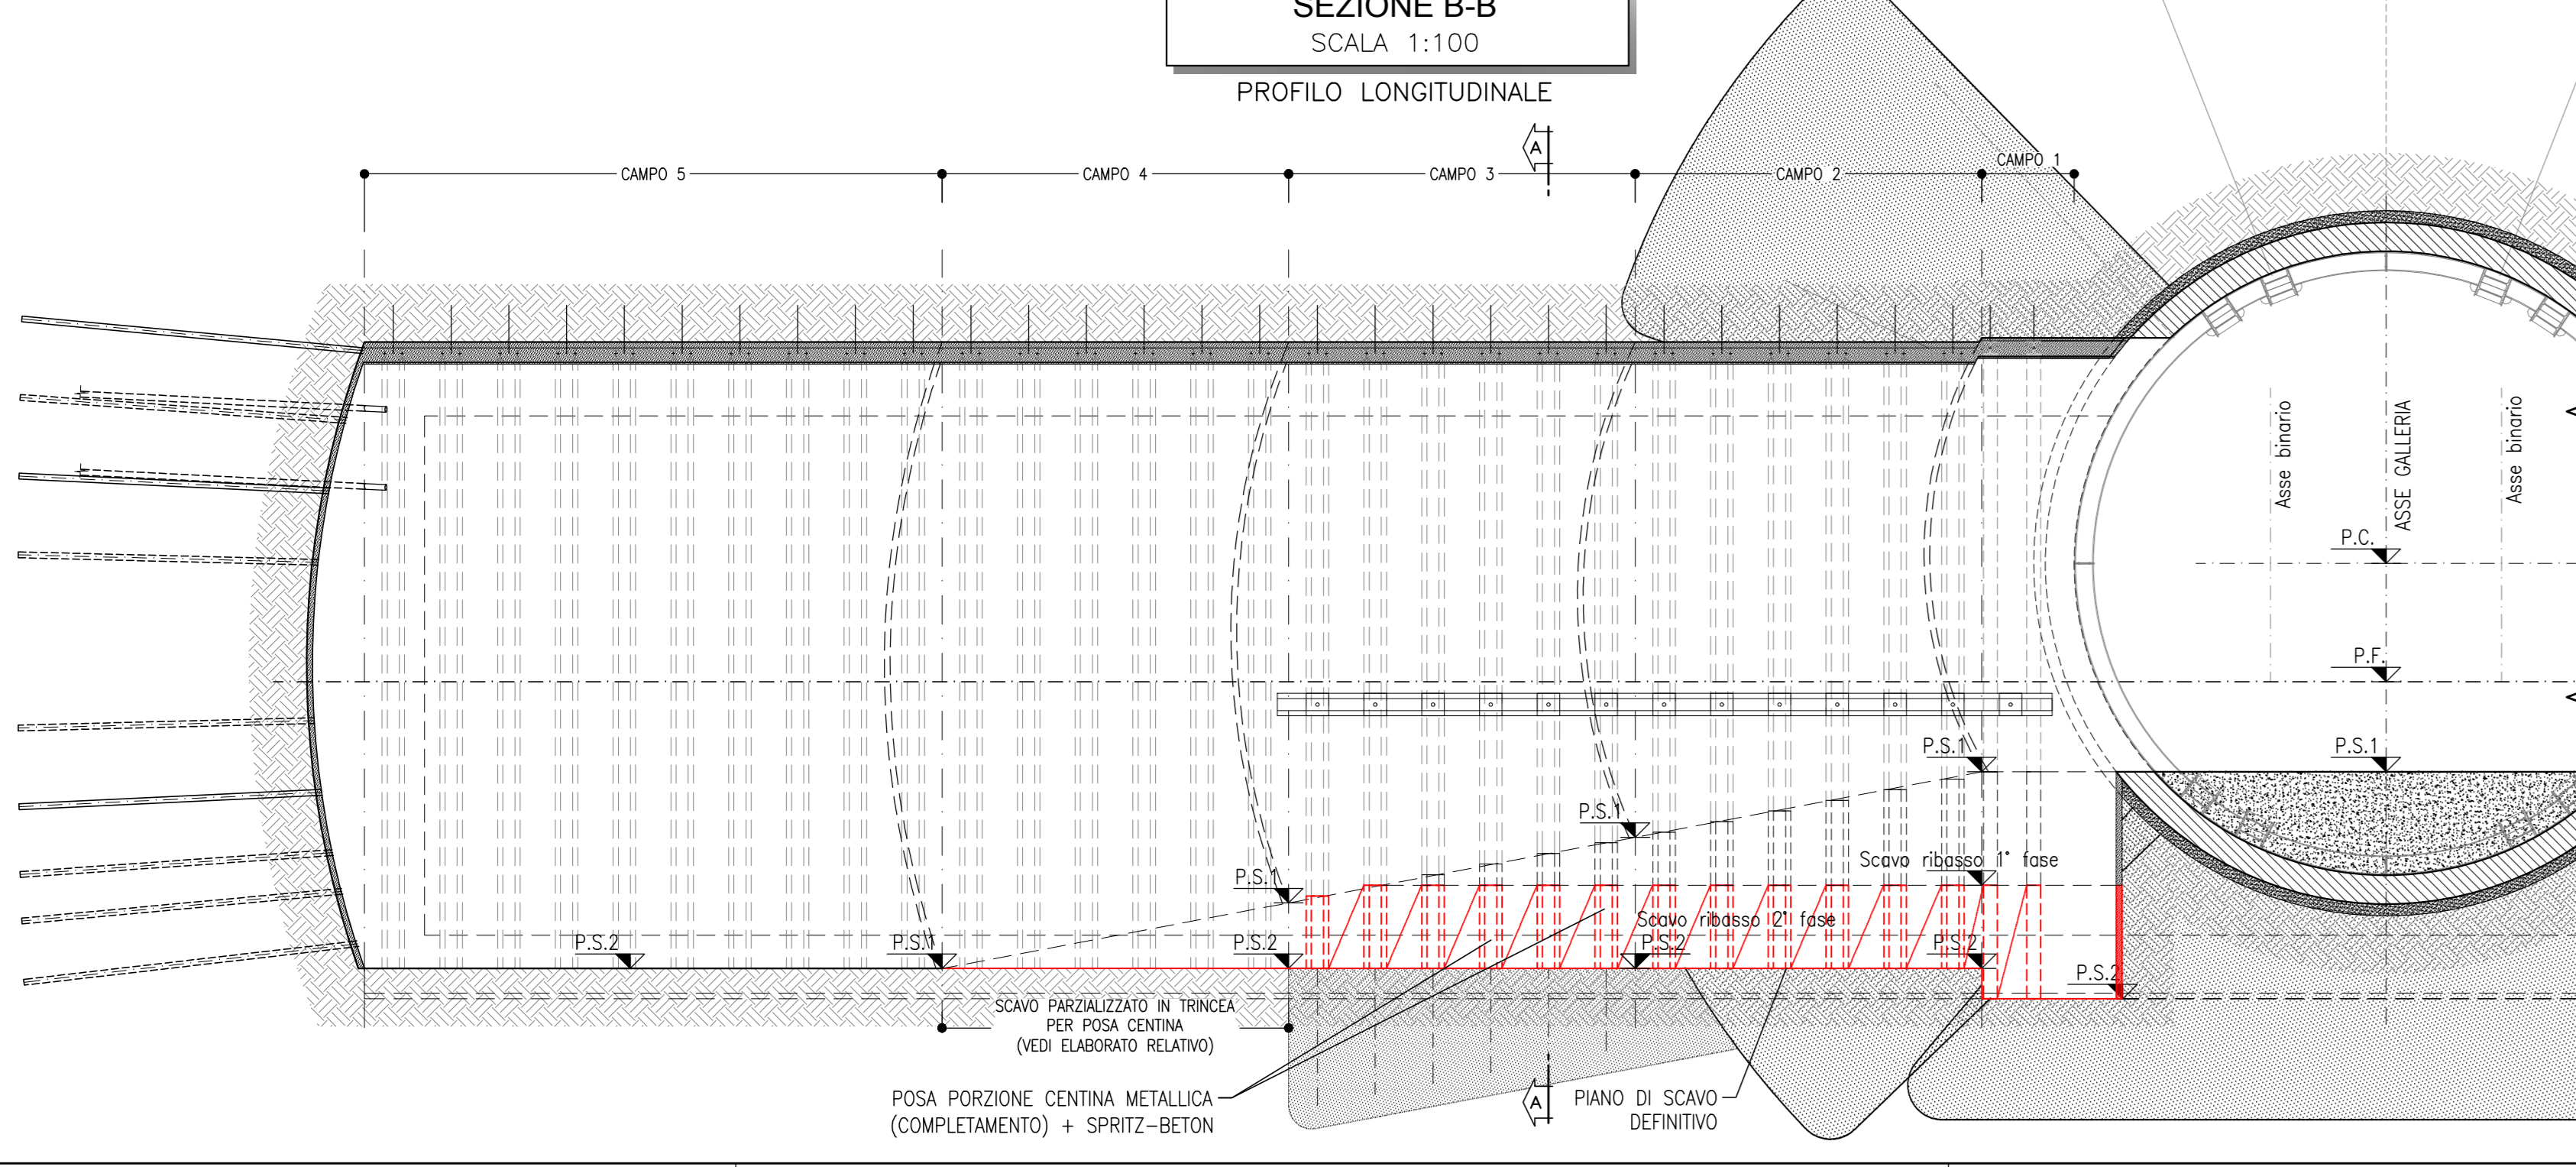

**FASE 4**

- SCAVO DI RIBASSO DI SECONDA FASE (PIANO DI SCAVO DEFINITIVO) CON RIBATTITURA CENTINE. RIBASSO ESEGUITO UNA CENTINA PER VOLTA, PRIMA SU UN LATO POI SULL'ALTRO.

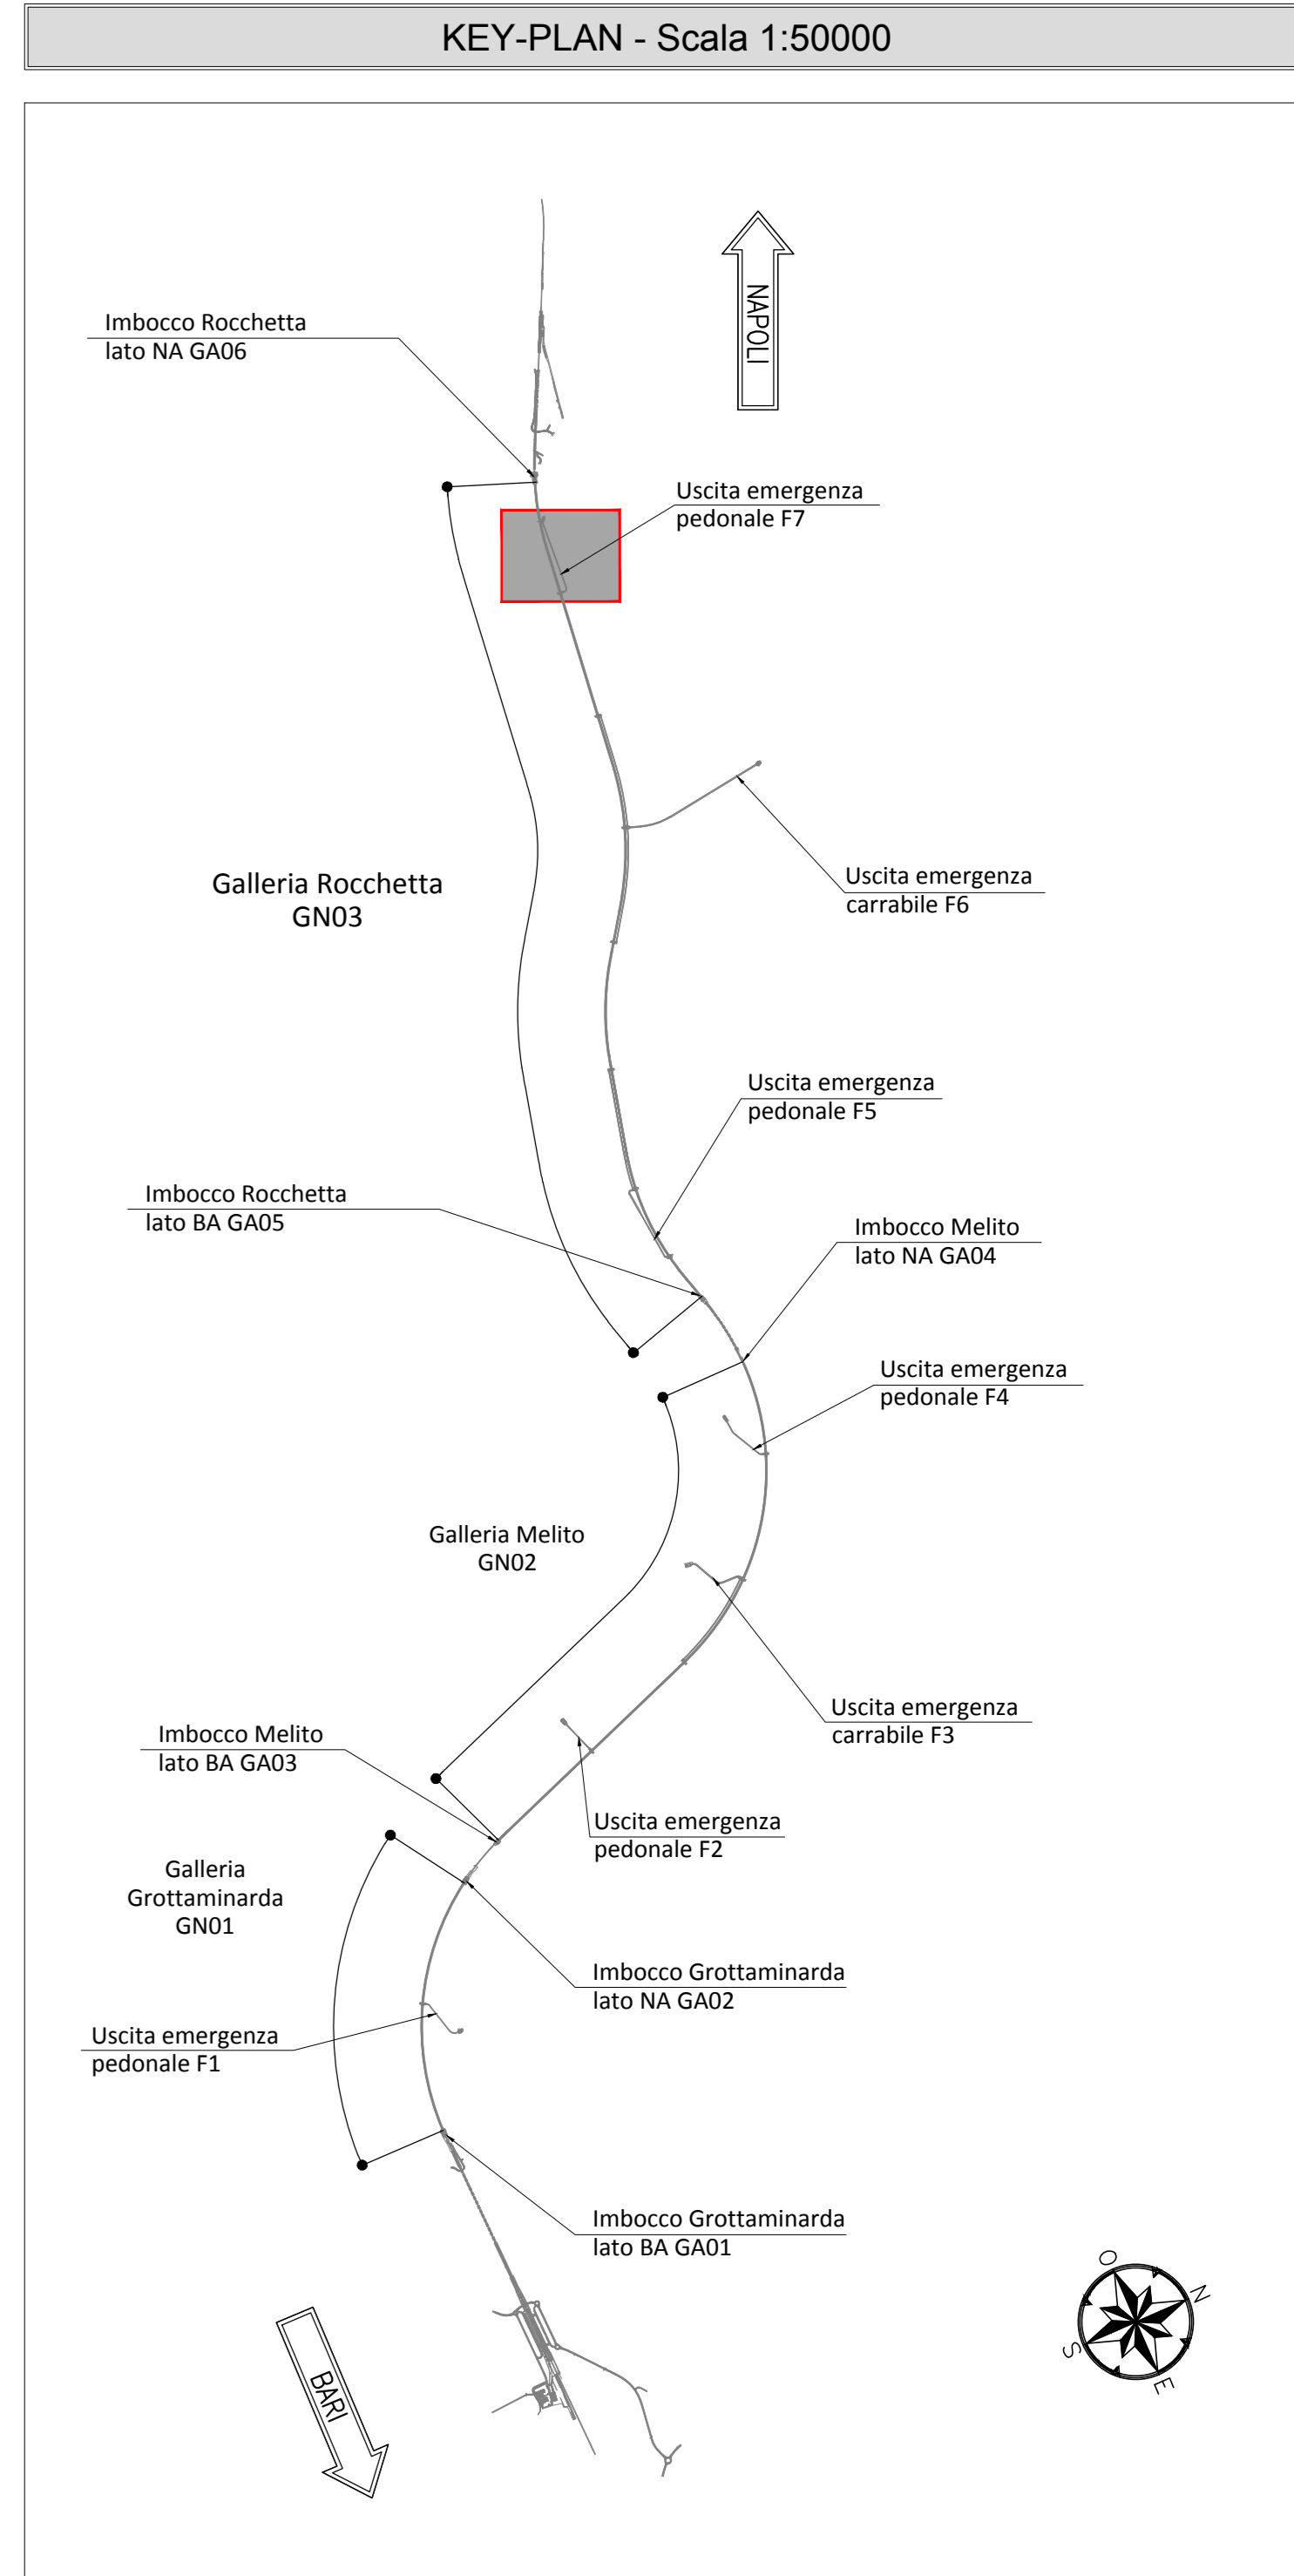

**NOTA TABELLA MATERIALI**

PER LE CARATTERISTICHE DEI MATERIALI E NOTE DI CARATTERE GENERALE SI RIMANDA ALL'ELABORATO "IF2801EZZSPGN000002"

**LEGENDA**

P.C.= PIANO DEI CENTRI    P.S.1= PIANO DI SCAVO PROVVISORIO  
P.F.= PIANO DEL FERRO    P.S.2= PIANO DI SCAVO DEFINITIVO

0 1 5m  
Scala 1:100

COMMITTENTE: **RFI** GRUPPO FERROVIE DELLO STATO ITALIANE

DIREZIONE LAVORI: **ITALFERR** GRUPPO FERROVIE DELLO STATO ITALIANE

APPALTAZIONE CONSORZIO: **HirpiniaAV**

SOCCO: **salini impreglio** **ASTALDI**

PROGETTAZIONE MANDATARIA: **ROCKSOIL** S.p.A.

MANDANTE: **NETENGINEERING** **Alpina** S.p.A.

**PROGETTO ESECUTIVO**

**ITINERARIO NAPOLI - BARI RADDOPPIO TRATTA APICE - ORSARA I LOTTO FUNZIONALE APICE - HIRPINIA GN10 - GALLERIA ROCCHETTA - USCITA DI EMERGENZA PEDONALE F7 pk 15+700**

ZONA DI INNESTO CON GALLERIA DI LINEA AL KM 15+700

FASI ESECUTIVE

Ribattitura centine gallerie laterali - intervento tipologico

APPALTAZIONE	DIRETTORE DELLA PROGETTAZIONE	PROGETTISTA
Consorzio HIRPINIA AV Il Direttore Tecnico Ing. Vincenzo Morello 10/06/2020	Il Responsabile integrazione fra le varie prestazioni specialistiche Ing. G. Cassari	<b>ROCKSOIL</b> S.p.A. Ing. G. Cassari

COMMESSA	LOTTO	FASE	ENTE	TIPO DOC.	OPERA/DISCIPLINA	PROGR.	REV.	SCALA:
IF28	01	E	ZZ	DA	GN1000	005	A	1:100

Rev.	Descrizione	Redatto	Data	Verificato	Data	Approvato	Data	Autorizzato Data
A	Emissione per consegna	M. Augmento	10/06/2020	B. Spignelli	10/06/2020	M. Gatti	10/06/2020	Ing. G. Cassari

File: IF2801EZZDAGN100005A.dwg    n. Esib. 1