


SEZIONE CORRENTE

SCALA 1:50


SEZIONE TIPO IN CORRISPONDENZA
DEI POZZETTI DI ISPEZIONE

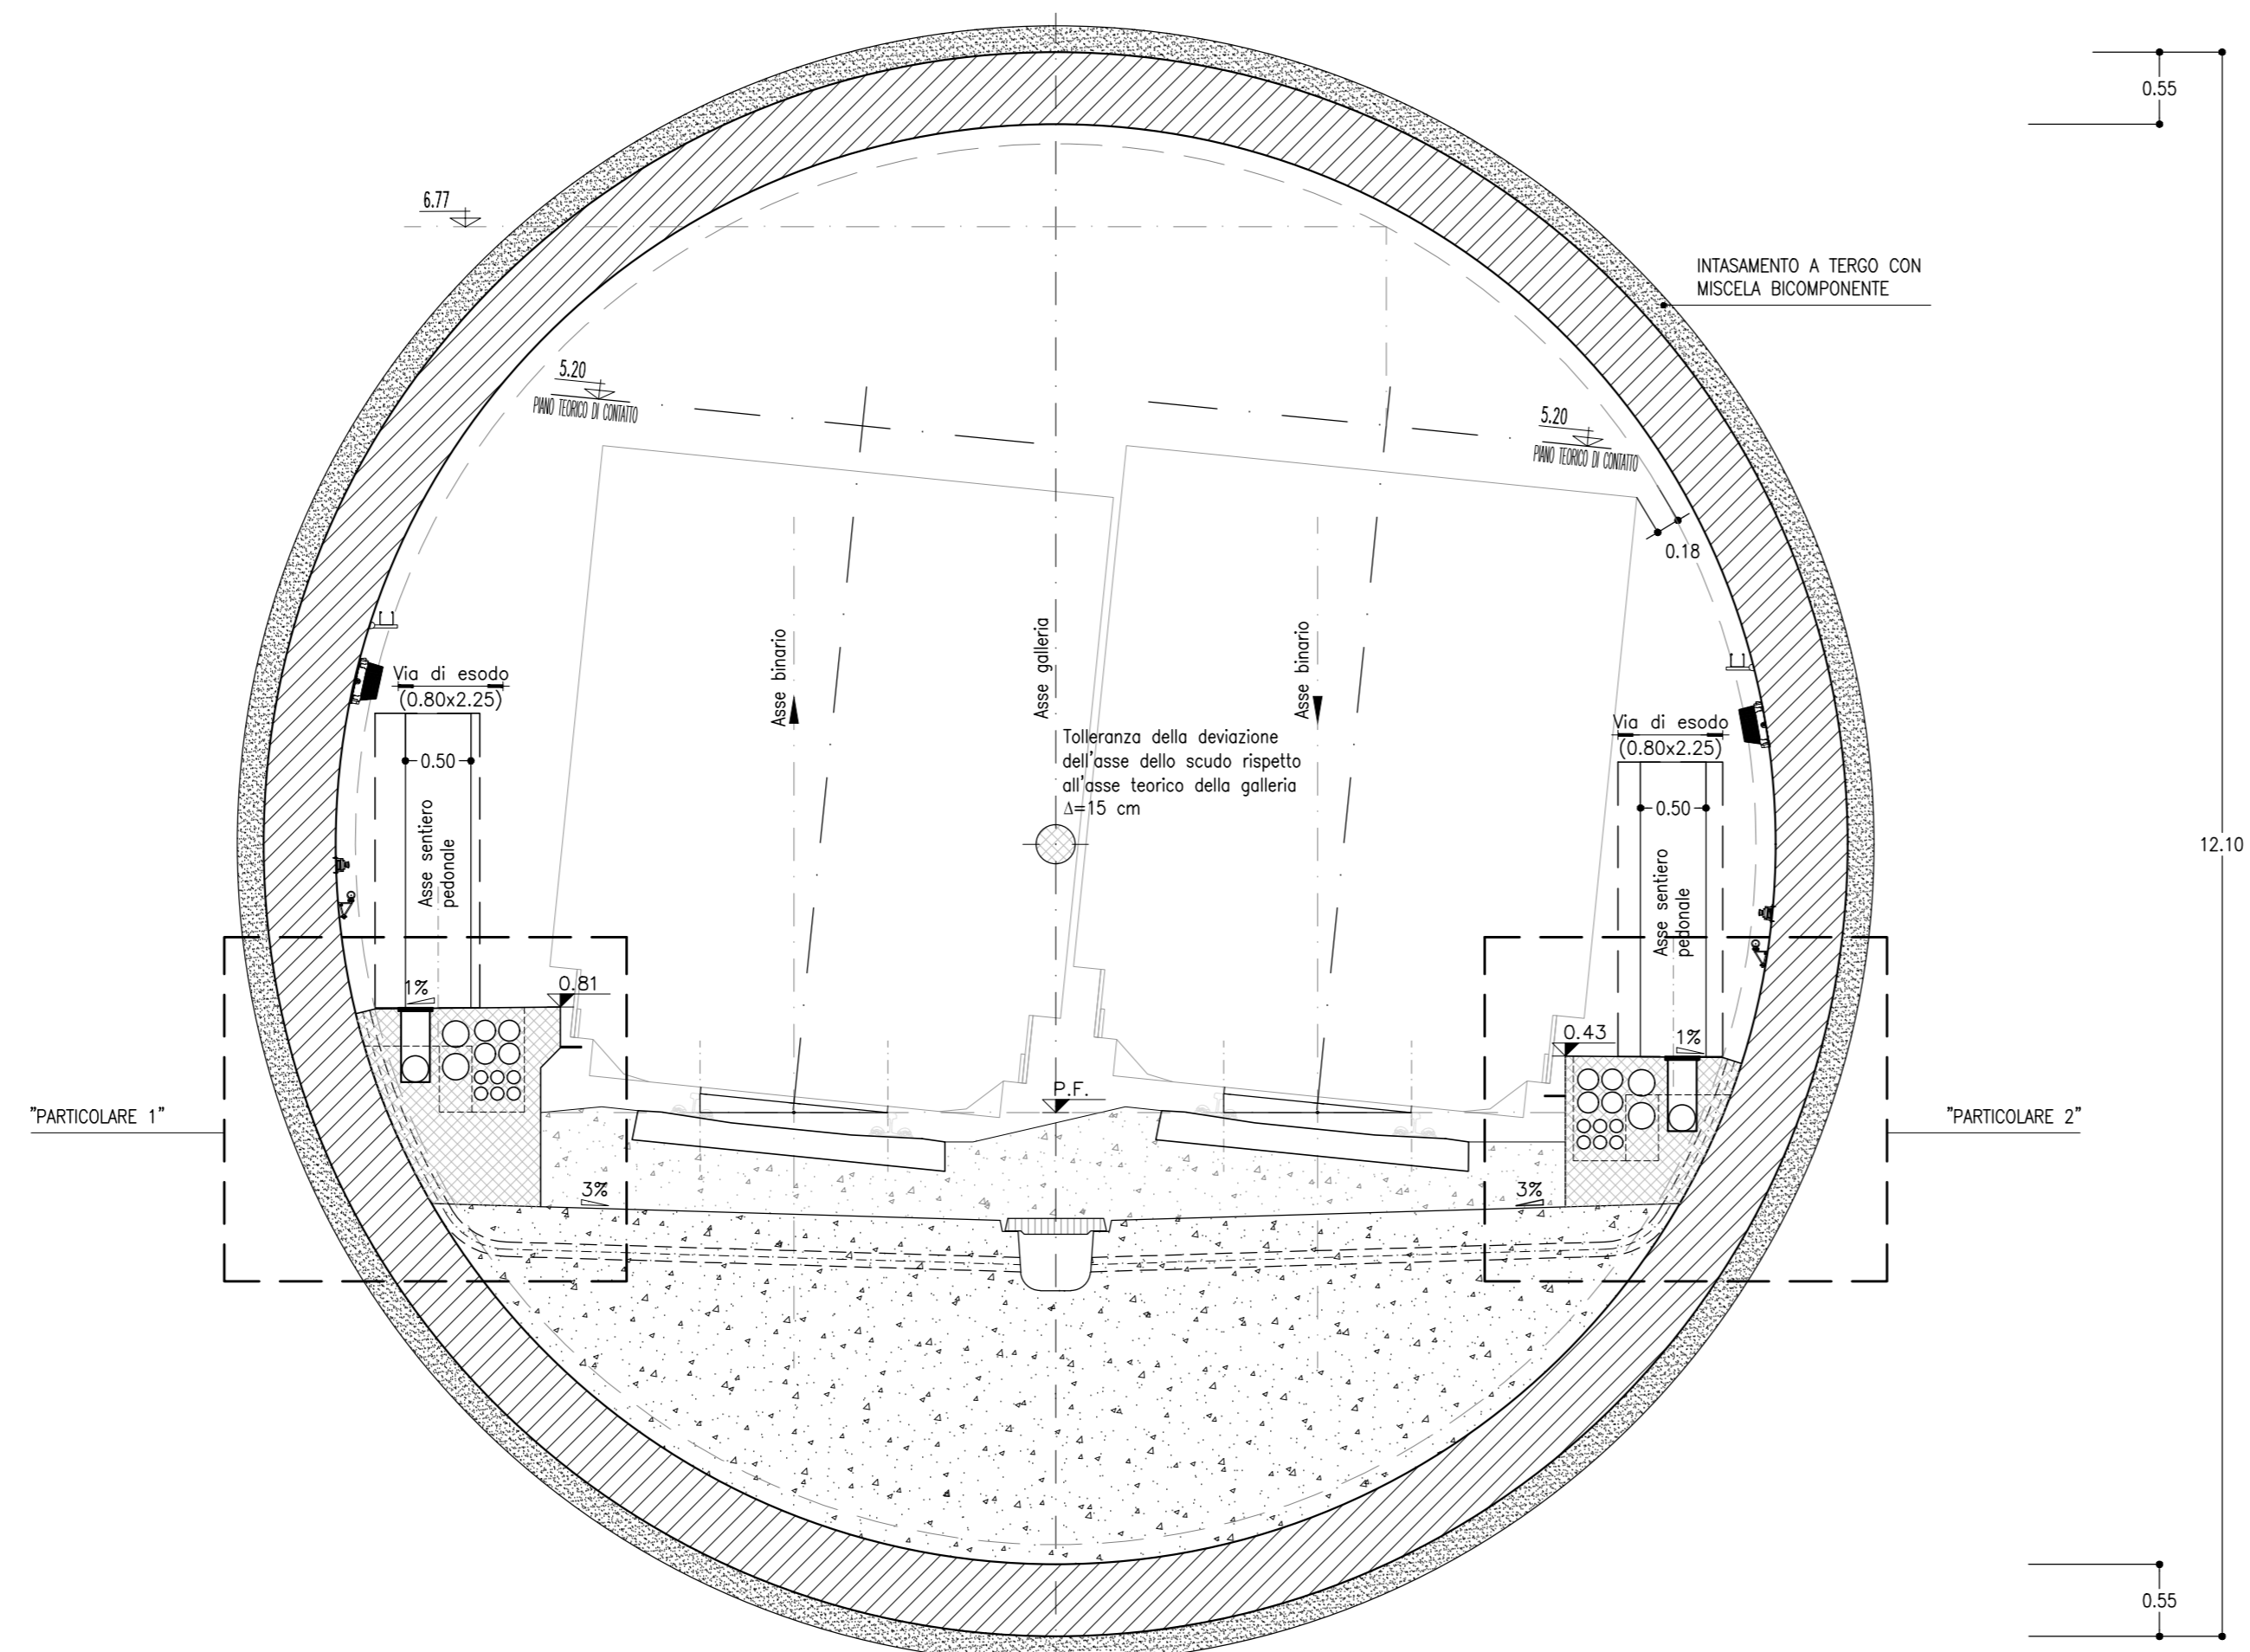

PARTICOLARE 1

SCALA 1:20


CANALIZZAZIONE IMPIANTI
CON POZZETTO DI ISPEZIONE

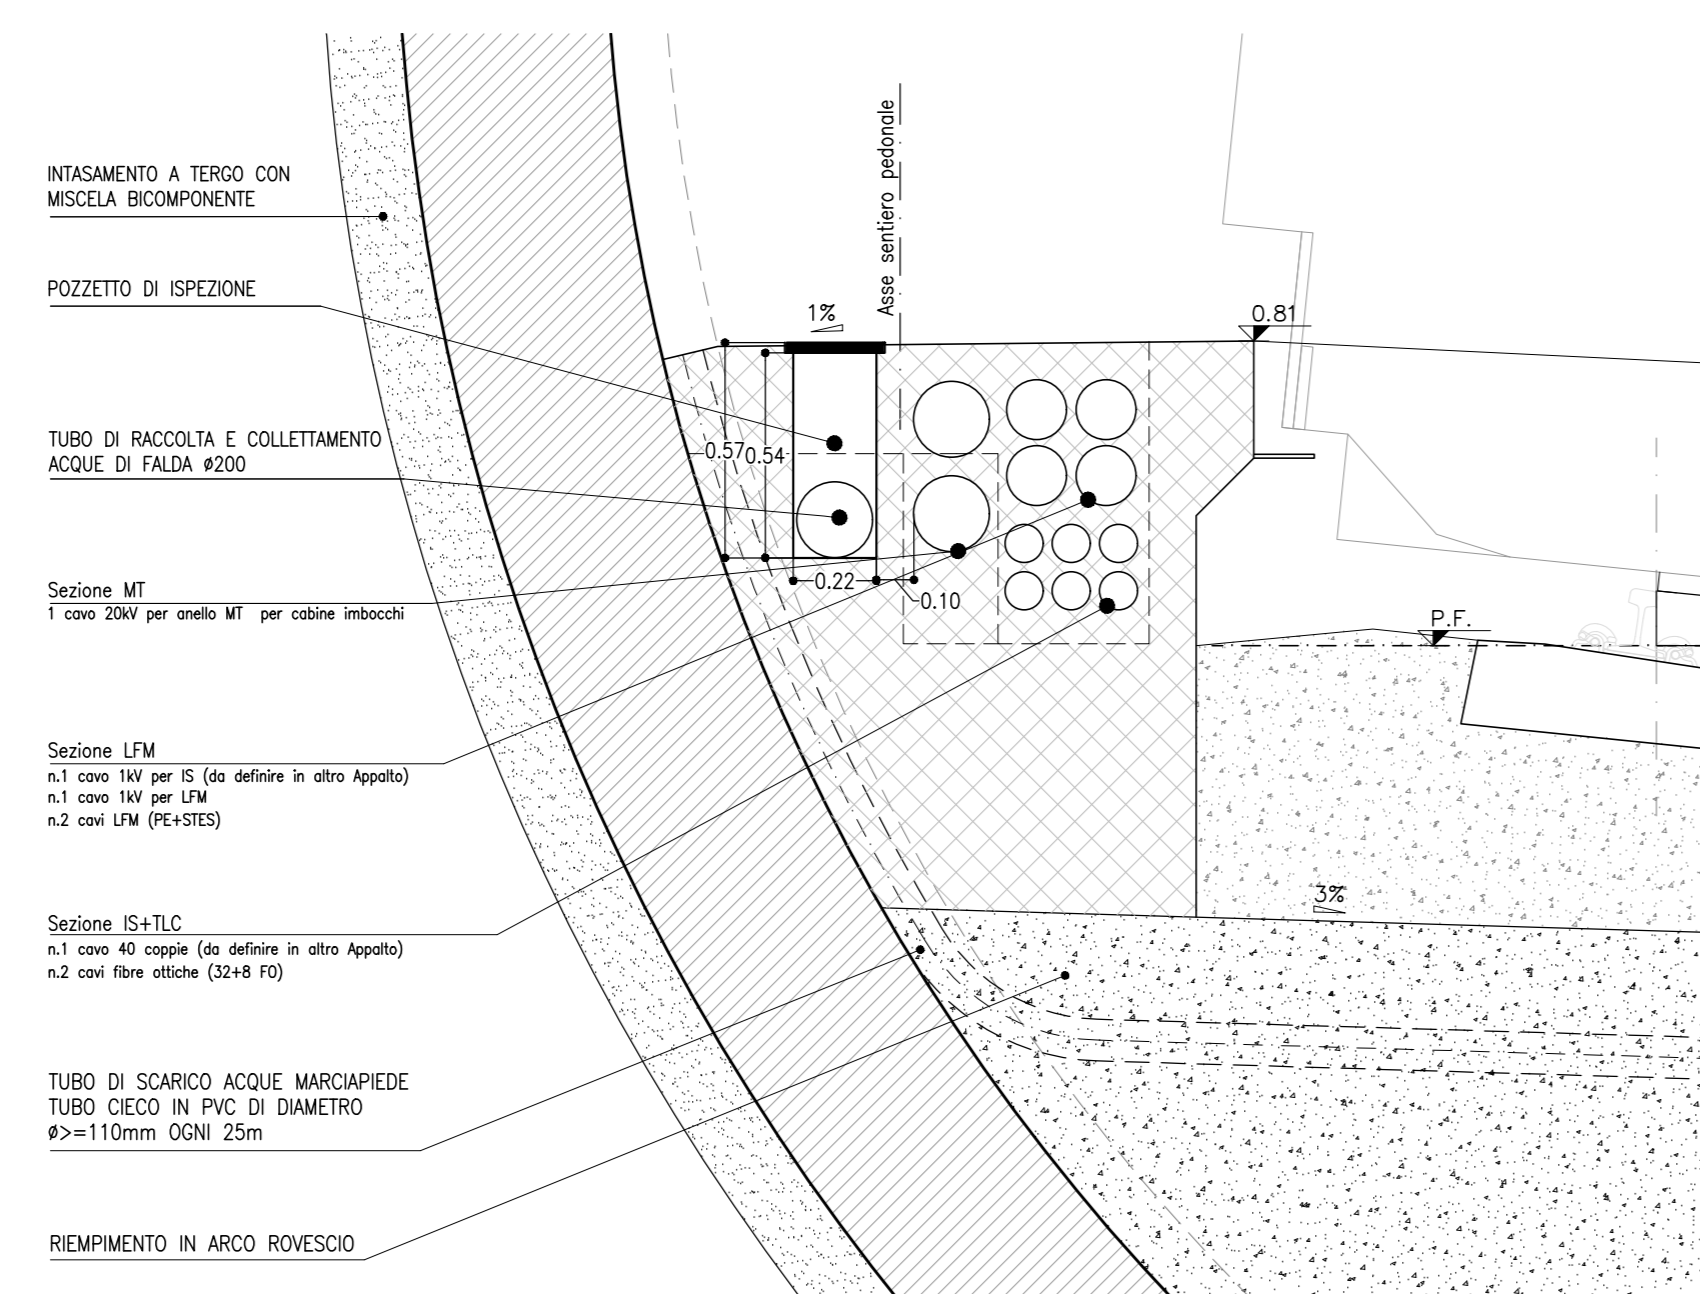

PARTICOLARE 2


SCALA 1:20

CANALIZZAZIONE IMPIANTI
CON POZZETTO DI ISPEZIONE

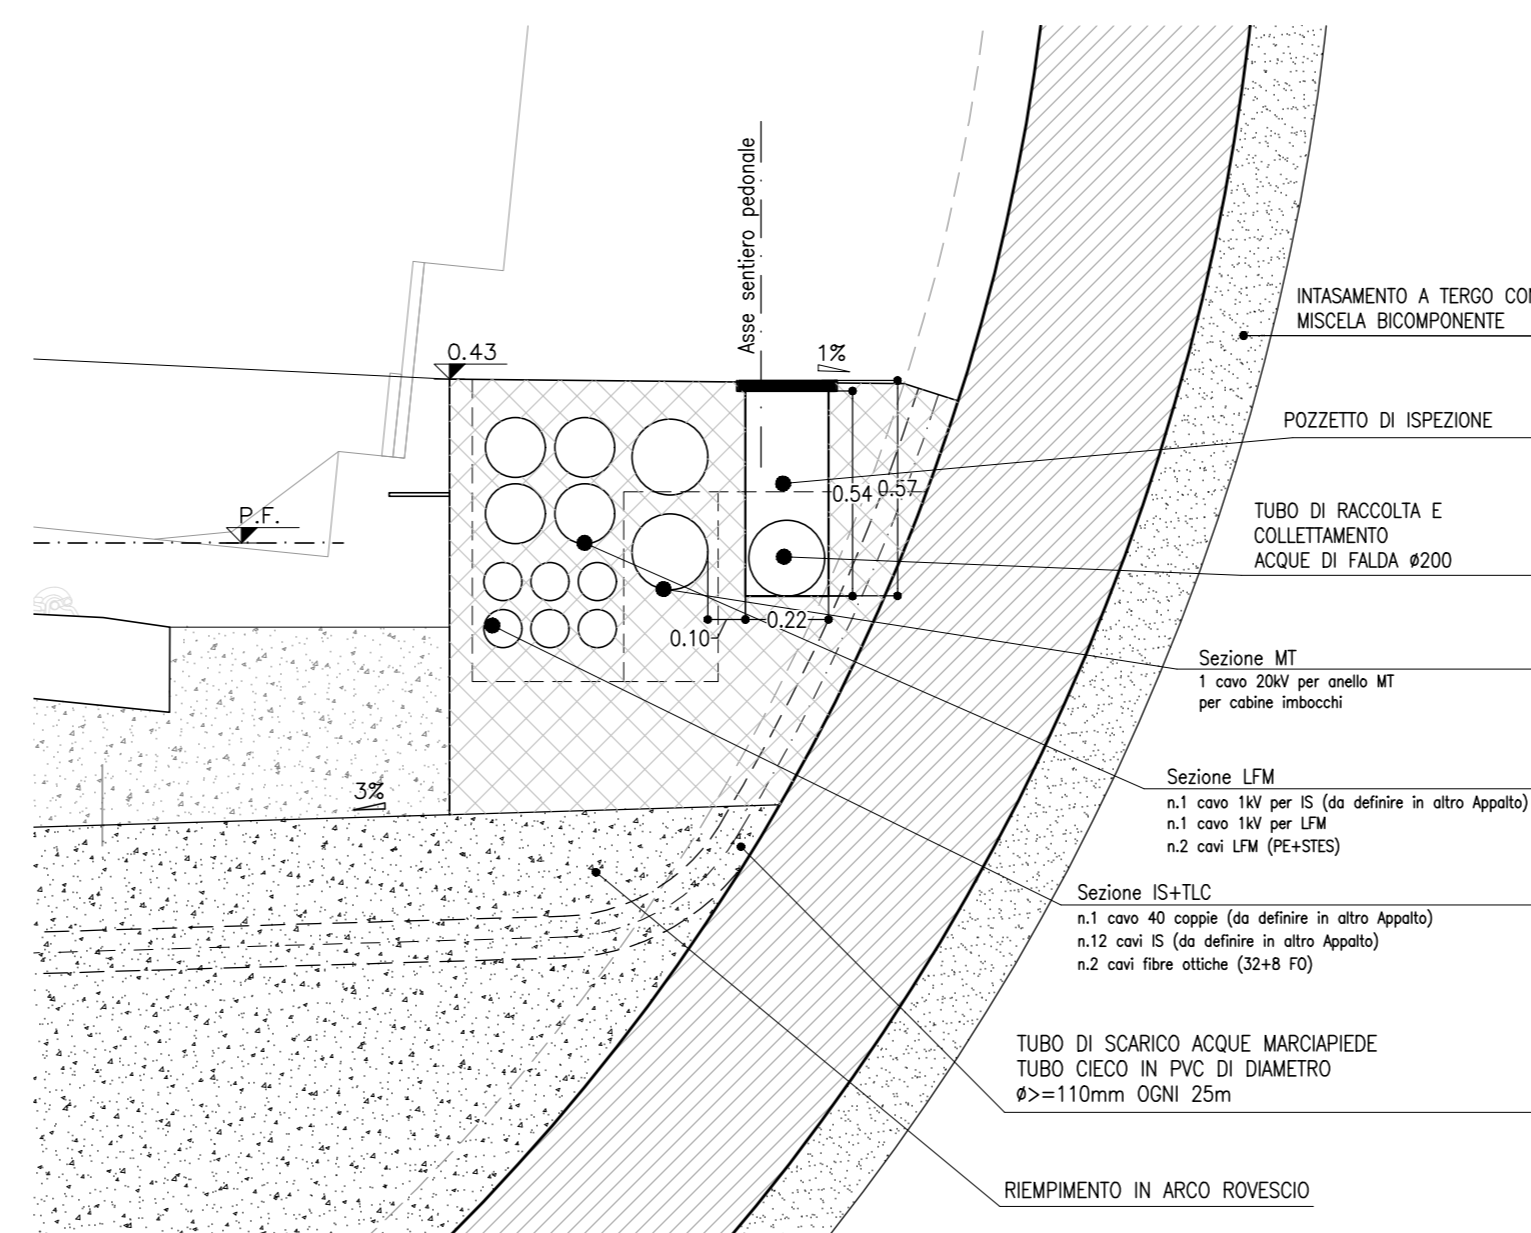

NOTA TABELLA MATERIALI

PER LE CARATTERISTICHE DEI MATERIALI E NOTE DI CARATTERE GENERALE SI RIMANDA ALL'ELABORATO "IF2801EZ2SPGN0000001"

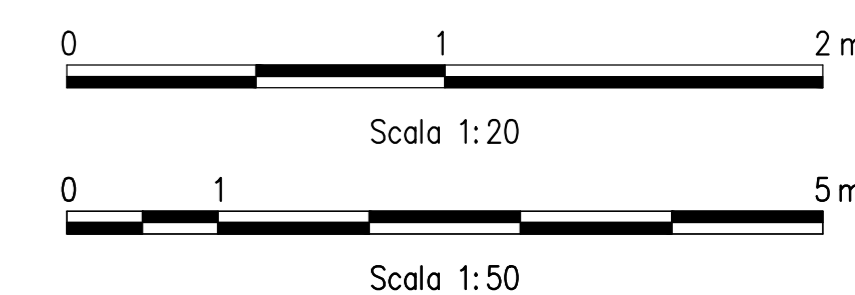

COMMITTENTE:



DIREZIONE LAVORI:



APPALTA TORE:
CONSORZIO:



PROGETTAZIONE:
MANDATARIA:



PROGETTO ESECUTIVO

ITINERARIO NAPOLI - BARI
RADDOPPIO TRATTA APICE - ORSARA
LOTTO FUNZIONALE APICE - HIRPINIA

GN01 - GALLERIA NATURALE GROTTAMINARDA DA KM 2+705 A KM 4+695

GALLERIA DI LINEA - OPERE CIVILI
SISTEMA DI IMPERMEABILIZZAZIONE/DRENAGGIO ACQUE D'AMMASSO

Configurazione non drenante - Sezione e particolari

APPALTA TORE: Consorzio HIRPINIA AV
DIRETTORE DELLA PROGETTAZIONE: Il Responsabile integrazione fra le varie prestazioni specialistiche
PROGETTISTA: ROCKSOIL S.p.A.

COMMESSA LOTTO FASE ENTE TIPO DOC. OPERA/DISCIPLINA PROGR. REV. SCALA:

IF28 01 E ZZ DB GN0104 001 B 1:50 - 1:20

Rev. Descrizione Redatto Data Verificato Data Approvato Data Autorizzato Data

A Emissione per consegna M. Augummo 21/03/2020 B. Spignarelli 21/03/2020 M. Gatti 21/03/2020 Ing. G. Cassani

B Revisione per salubrità M. Augummo 10/06/2020 B. Spignarelli 10/06/2020 M. Gatti 10/06/2020

File: IF2801EZ2SPGN0104001B.dwg n. Elab. 1