


SEZIONE CORRENTE

SCALA 1:50

SEZIONE TIPO IN CORRISPONDENZA
DEI POZZETTI DI ISPEZIONE

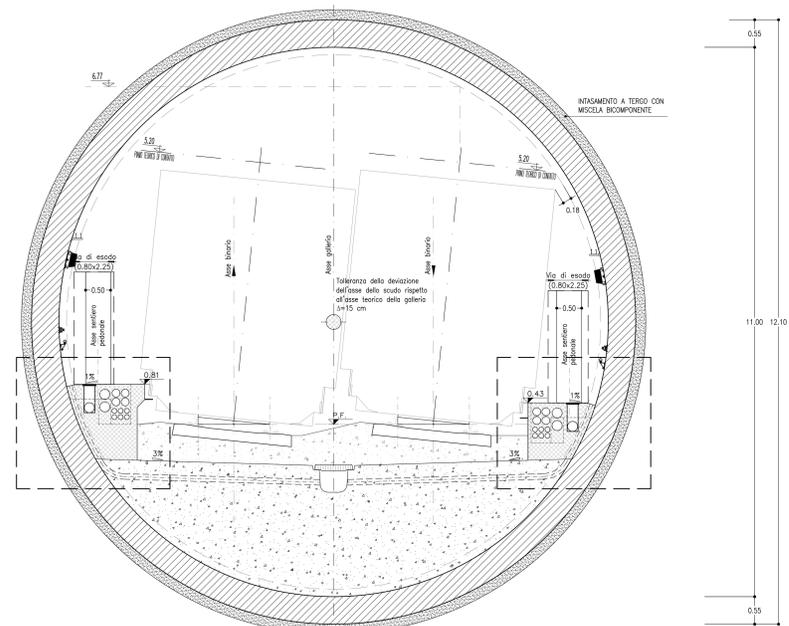

NOTA TABELLA MATERIALI


PER LE CARATTERISTICHE DEI MATERIALI E NOTE DI CARATTERE GENERALE SI RIMANDA ALL'ELABORATO "IF2801EZ2SPGN0000001"



PARTICOLARE 1

SCALA 1:20


CANALIZZAZIONE IMPIANTI
CON POZZETTO DI ISPEZIONE

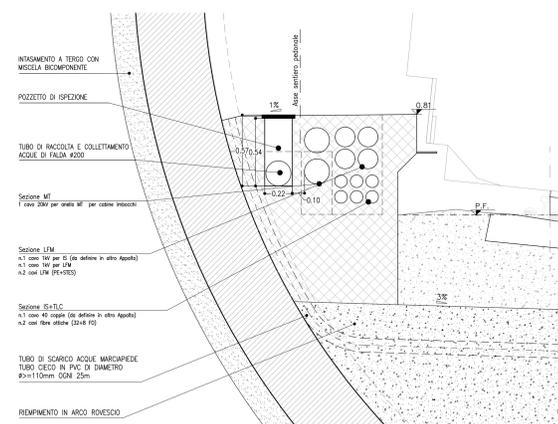

PARTICOLARE 2

SCALA 1:20

CANALIZZAZIONE IMPIANTI
CON POZZETTO DI ISPEZIONE

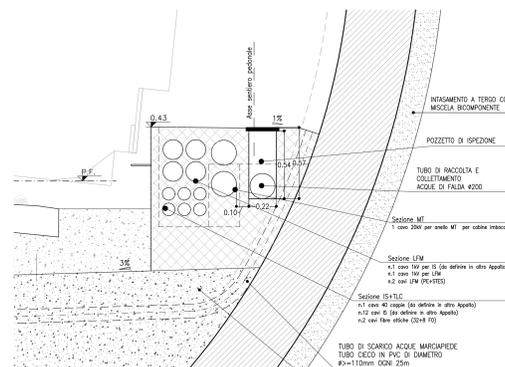

COMMITTENTE:
RFI
GRUPPO FERROVIE DELLO STATO ITALIANE

DIREZIONE LAVORI:
ITALFERR
GRUPPO FERROVIE DELLO STATO ITALIANE

APPALTATORE:
CONSORZIO:
HirpiniaAV

SOCI:
salini impregilo **ASTALDI**

PROGETTAZIONE:
MANDATARIA:
ROCKSOIL S.p.A.

MANDANTE:
NET ENGINEERING **Alpina** S.p.A.

PROGETTO ESECUTIVO
ITINERARIO NAPOLI - BARI
RADDOPPIO TRATTA APICE - ORSARA
I LOTTO FUNZIONALE APICE - HIRPINIA
GN02 - GALLERIA NATURALE MELITO DA KM 5+064 A KM 9+573
GALLERIA DI LINEA - OPERE CIVILI
SISTEMA DI IMPERMEABILIZZAZIONE/DRENAGGIO ACQUE D'AMMASSO
Configurazione non drenante - Sezione e particolari

APPALTATORE Consorzio HIRPINIA AV 6 Direttore Tecnico Ing. Vincenzo Moriello 10/06/2020	DIRETTORE DELLA PROGETTAZIONE Il Responsabile integrazione fra le varie prestazioni specialistiche Ing. G. Cassani	PROGETTISTA ROCKSOIL S.p.A. Ing. G. Cassani
---	---	--

COMMESSA	LOTTO	FASE	ENTE	TIPO DOC.	OPERA/DISCIPLINA	PROGR.	REV.	SCALA:
IF28	01	E	ZZ	DB	GN0204	001	B	1:50 - 1:20

Rev.	Descrizione	Redatto	Data	Verificato	Data	Approvato	Data	Autorizzato Data
A	Emissione per consegna	M. Augiaro	21/02/20	B. Spignelli	21/02/20	M. Gatti	21/02/20	Ing. G. Cassani
B	Revisione per salubrità	M. Augiaro	10/06/20	B. Spignelli	10/06/20	M. Gatti	10/06/20	