




**SEZIONE CORRENTE**  
SCALA 1:50  
SEZIONE TIPO IN CORRISPONDENZA DEI POZZETTI  
DI SCARICO DELLE ASTE DRENANTI

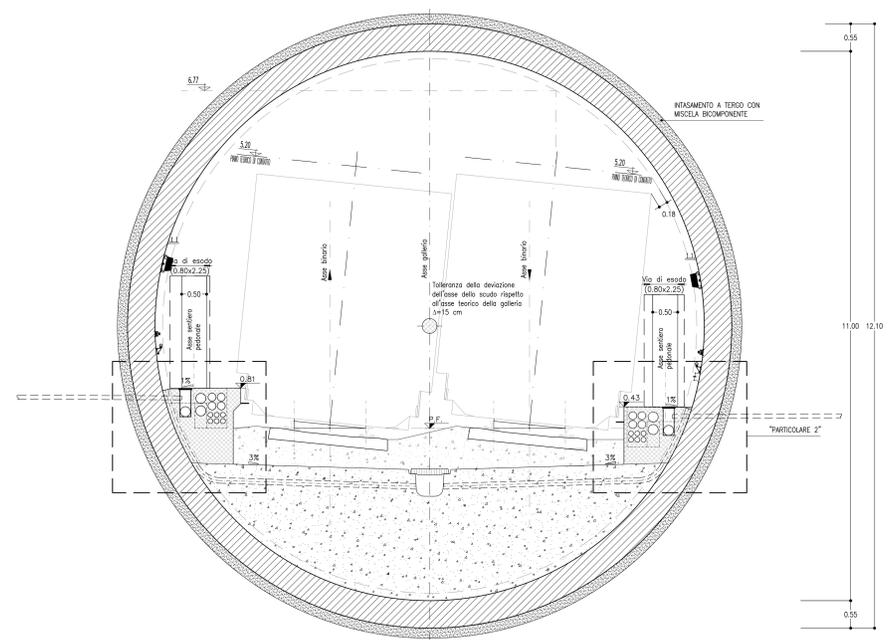


**PARTICOLARE FORO Ø100**  
(Rappresentazione non in scala)  
SCHEMA TIPOLOGICO POSIZIONE  
PERFORAZIONE ASTA DRENANTE  
ARMATURA AL TAGLIO

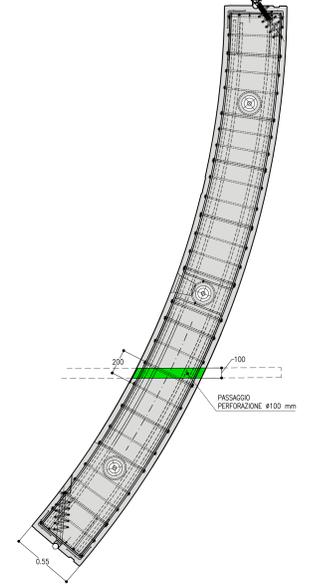


**PARTICOLARE 1**  
SCALA 1:20  
CANALIZZAZIONE IMPIANTI  
CON POZZETTO DI ISPEZIONE

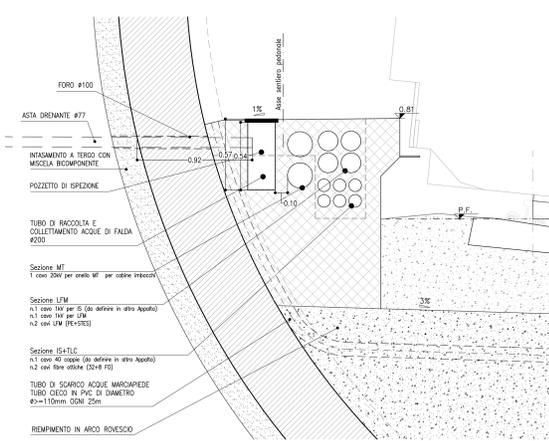

**PARTICOLARE 2**  
SCALA 1:20  
CANALIZZAZIONE IMPIANTI  
CON POZZETTO DI ISPEZIONE

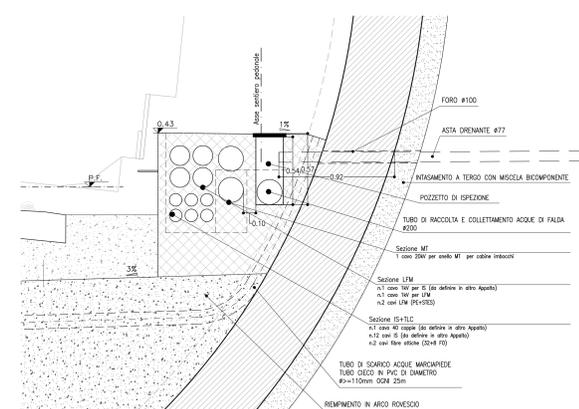


**PARTICOLARE ASTA DRENANTE**  
SCALA 1:10

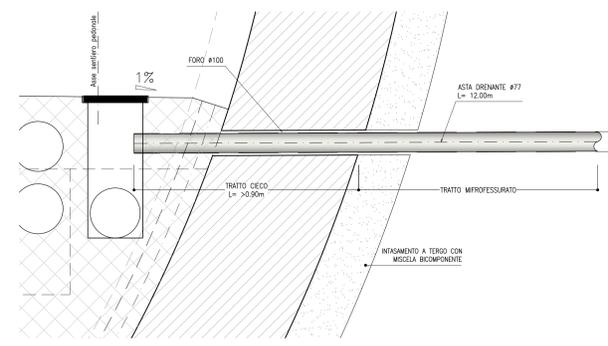

**NOTA TABELLA MATERIALI**

PER LE CARATTERISTICHE DEI MATERIALI E NOTE DI CARATTERE GENERALE SI RIMANDA ALL'ELABORATO "IF2801EZZSPGN000001"

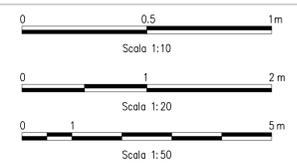

**COMMITTENTE:** RFI - GRUPPO FERROVIE DELLO STATO ITALIANO

**DIREZIONE LAVORI:** ITALFERR - GRUPPO FERROVIE DELLO STATO ITALIANO

**APPALTATORE:** HirpiniaAV

**CONSORZIO:** salini impreglio, ASTALDI

**PROGETTAZIONE:** ROCKSOIL S.p.A., NETENGINEERING

**MANDATARIA:** Alpina S.p.A.

**PROGETTO ESECUTIVO**

**ITINERARIO NAPOLI - BARI RADDOPPIO TRATTA APICE - ORSARA I LOTTO FUNZIONALE APICE - HIRPINIA GN02 - GALLERIA NATURALE MELITO DA KM 5+064 A KM 9+573**

**GALLERIA DI LINEA - OPERE CIVILI SISTEMA DI IMPERMEABILIZZAZIONE/DRENAGGIO ACQUE D'AMMASSO**

Configurazione drenante - Sezione e particolari

| APPALTATORE  | DIRETTORE DELLA PROGETTAZIONE   | PROGETTISTA                        |
|--|---|------------------------------------|
| Consorzio HIRPINIA AV<br>Il Direttore Tecnico<br>Ing. Vincenzo Morello<br>10/06/2020 | Il Responsabile integrazione fra le varie prestazioni specialistiche<br>Ing. G. Cassari | ROCKSOIL S.p.A.<br>Ing. G. Cassari |

| COMMESSA | LOTTO | FASE | ENTE | TIPO DOC. | OPERA/DISCIPLINA | PROGR. | REV. | SCALA:      |
|----------|-------|------|------|-----------|------------------|--------|------|-------------|
| IF28     | 01    | E    | ZZ   | DB        | GN0204           | 002    | B    | 1:50 - 1:20 |

| Rev. | Descrizione             | Redatto     | Data     | Verificato     | Data     | Approvato | Data     | Autorizzato Data |
|------|-------------------------|-------------|----------|----------------|----------|-----------|----------|------------------|
| A    | Emissione per consegna  | M. Augiammo | 21/03/20 | B. Spignarelli | 21/03/20 | M. Gatti  | 21/03/20 | Ing. G. Cassari  |
| B    | Revisione per salubrità | M. Augiammo | 10/06/20 | B. Spignarelli | 10/06/20 | M. Gatti  | 10/06/20 |                  |

File: IF2801EZZSPGN0204002B.dwg