




SEZIONE CORRENTE
SCALA 1:50
SEZIONE TIPO IN CORRISPONDENZA DEI POZZETTI
DI SCARICO DELLE ASTE DRENANTI

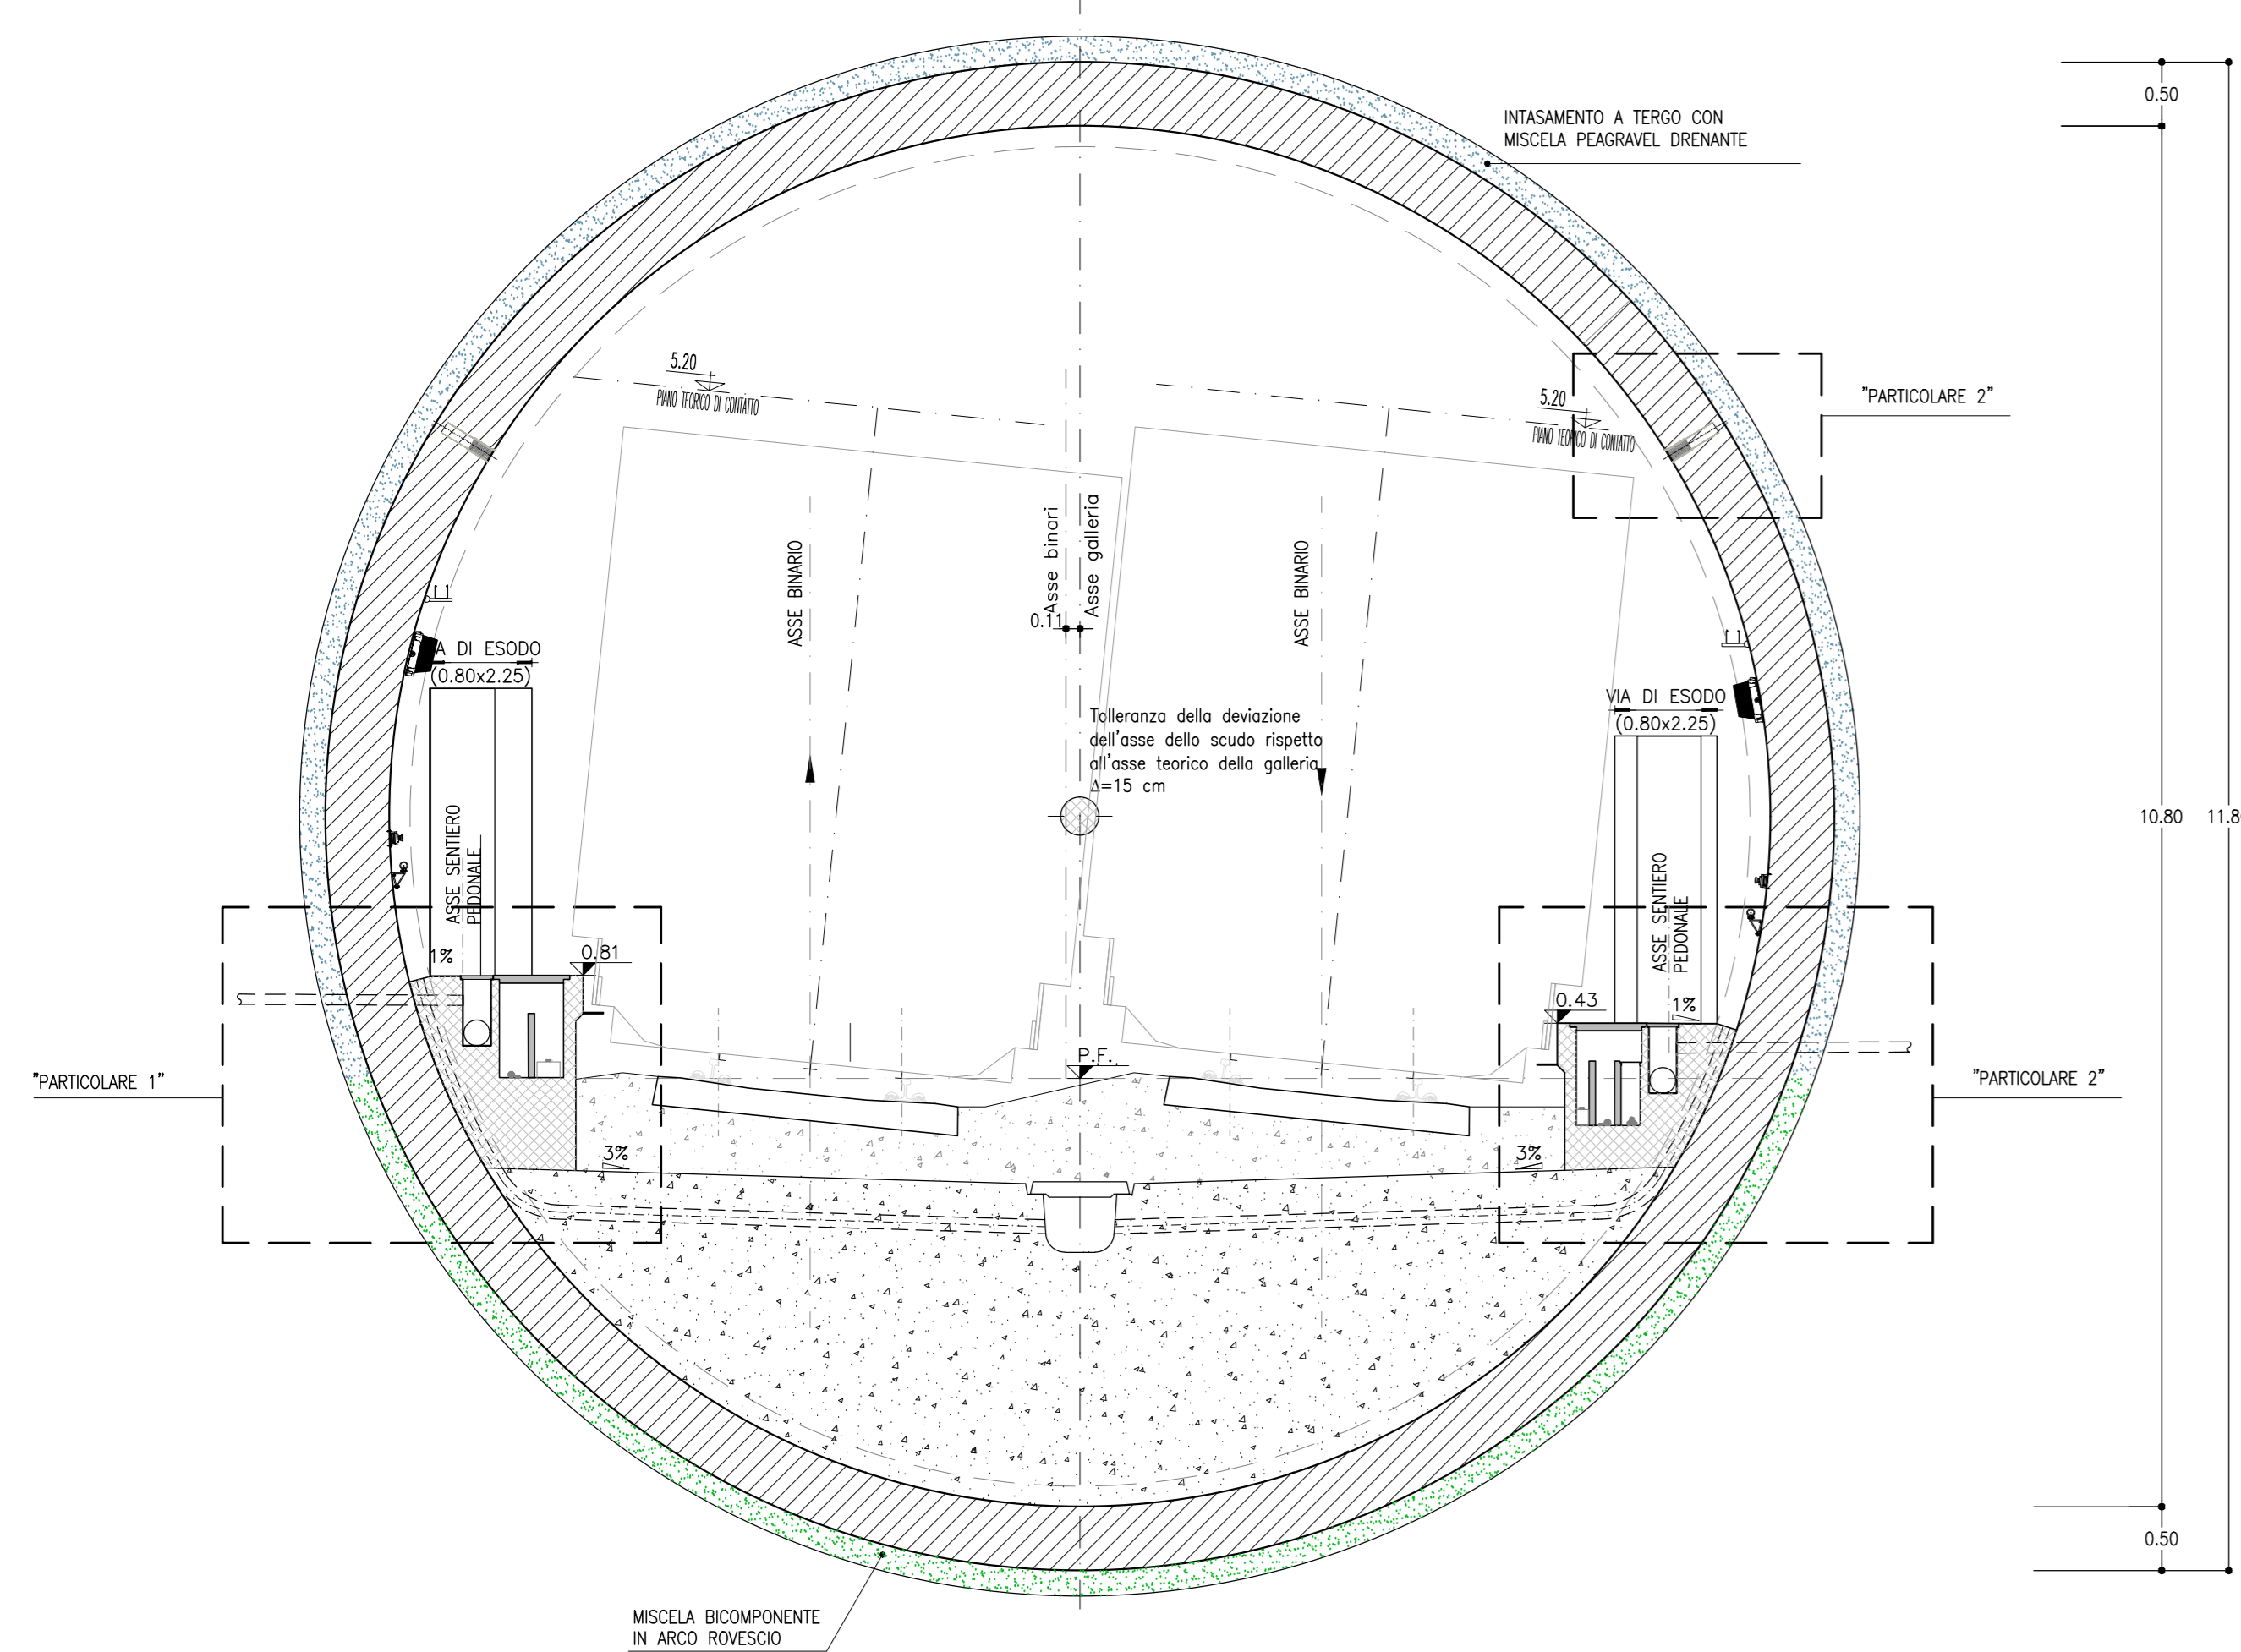


PARTICOLARE FORO Ø100
(Rappresentazione non in scala)
SCHEMA TIPOLOGICO POSIZIONE
PERFORAZIONE ASTA DRENANTE
ARMATURA AL TAGLIO

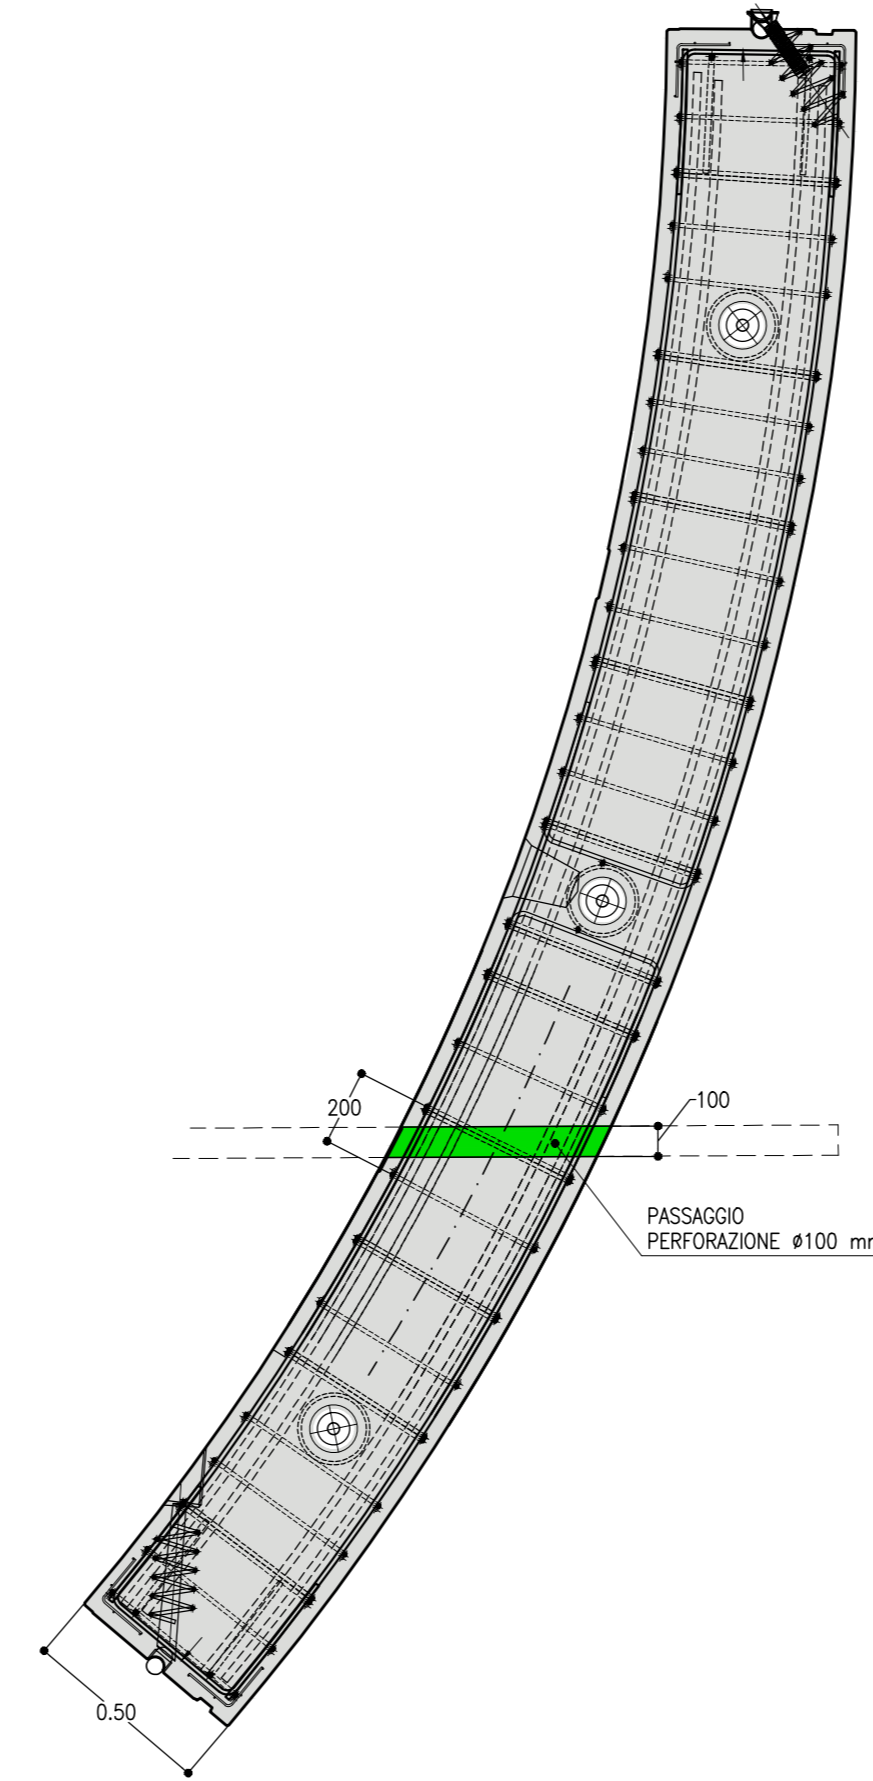


PARTICOLARE 3
SCALA 1:4
IN DIREZIONE RADIALE

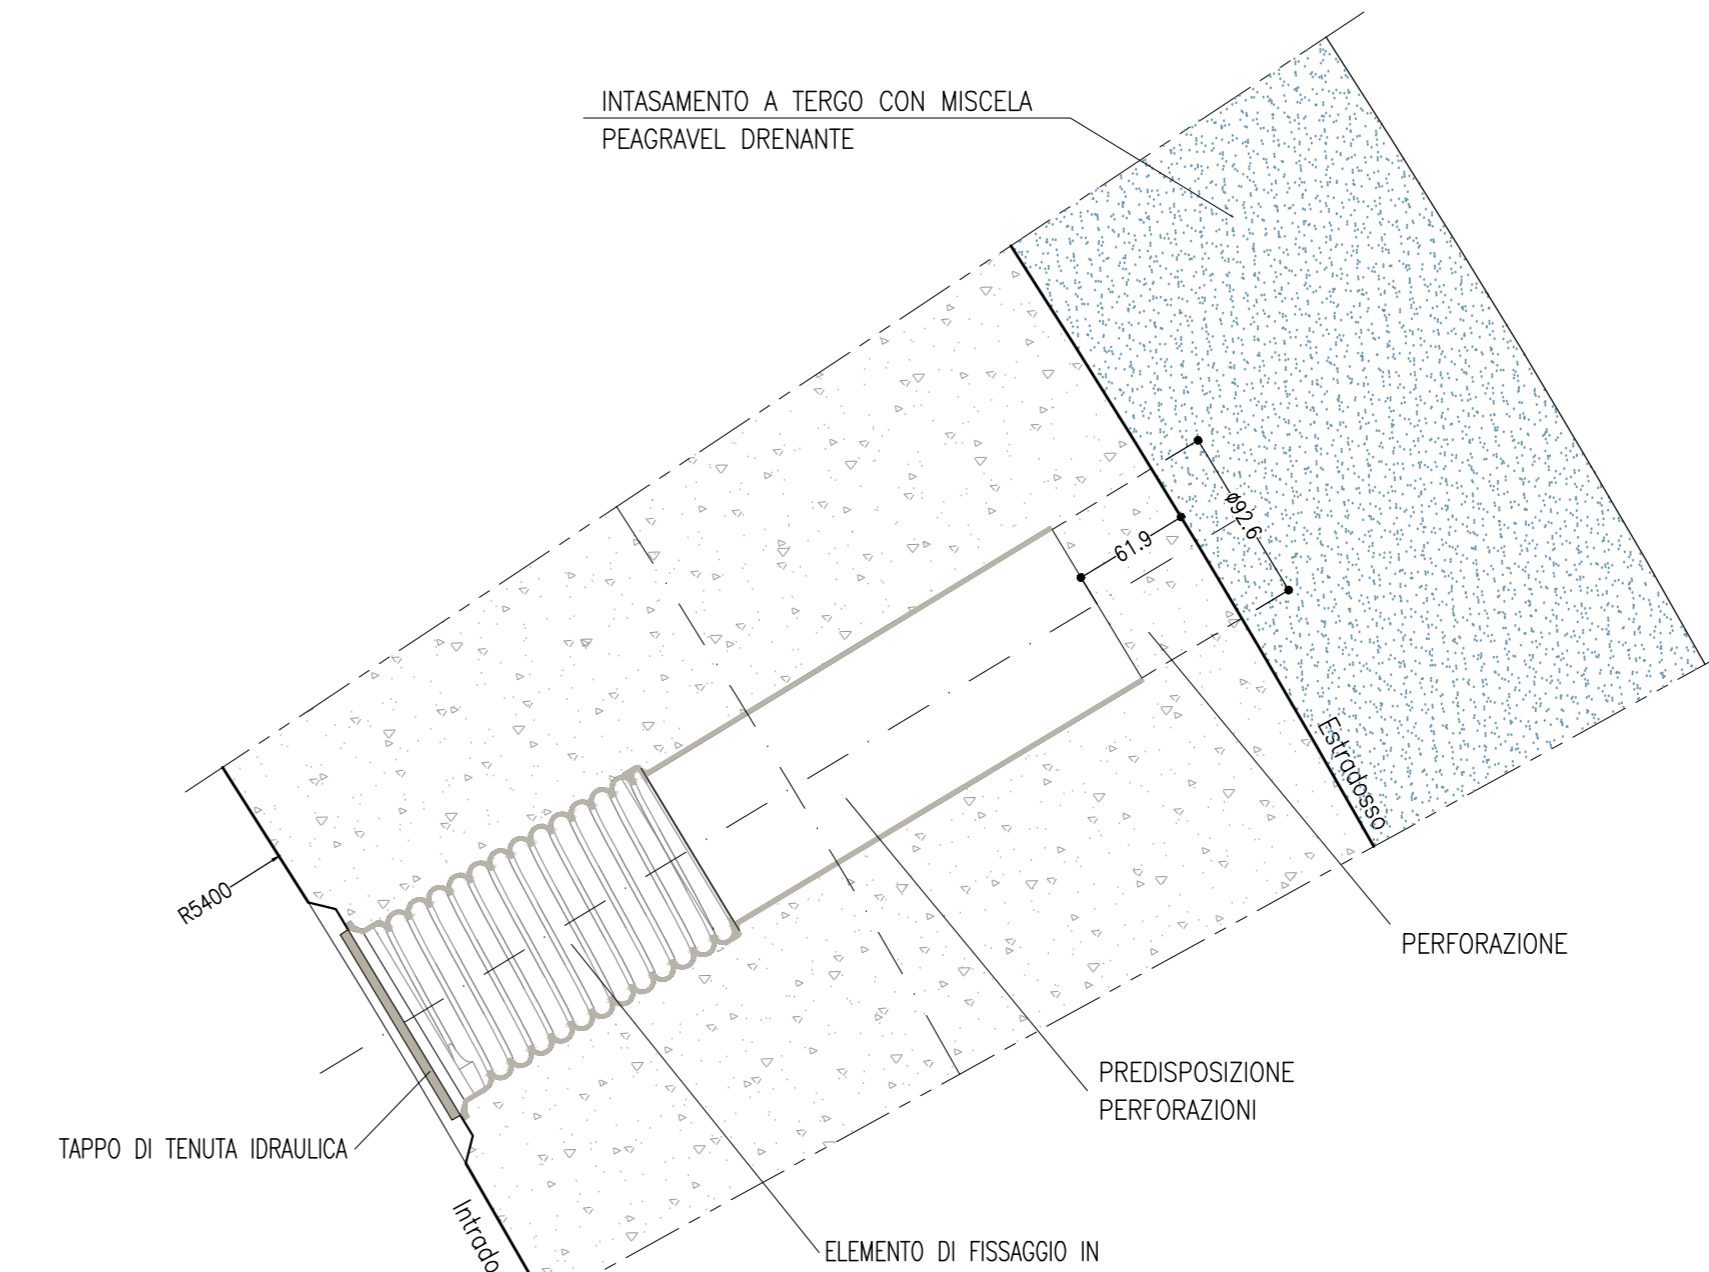


PARTICOLARE 1
SCALA 1:20
CANALIZZAZIONE IMPIANTI
CON POZZETTO DI ISPEZIONE

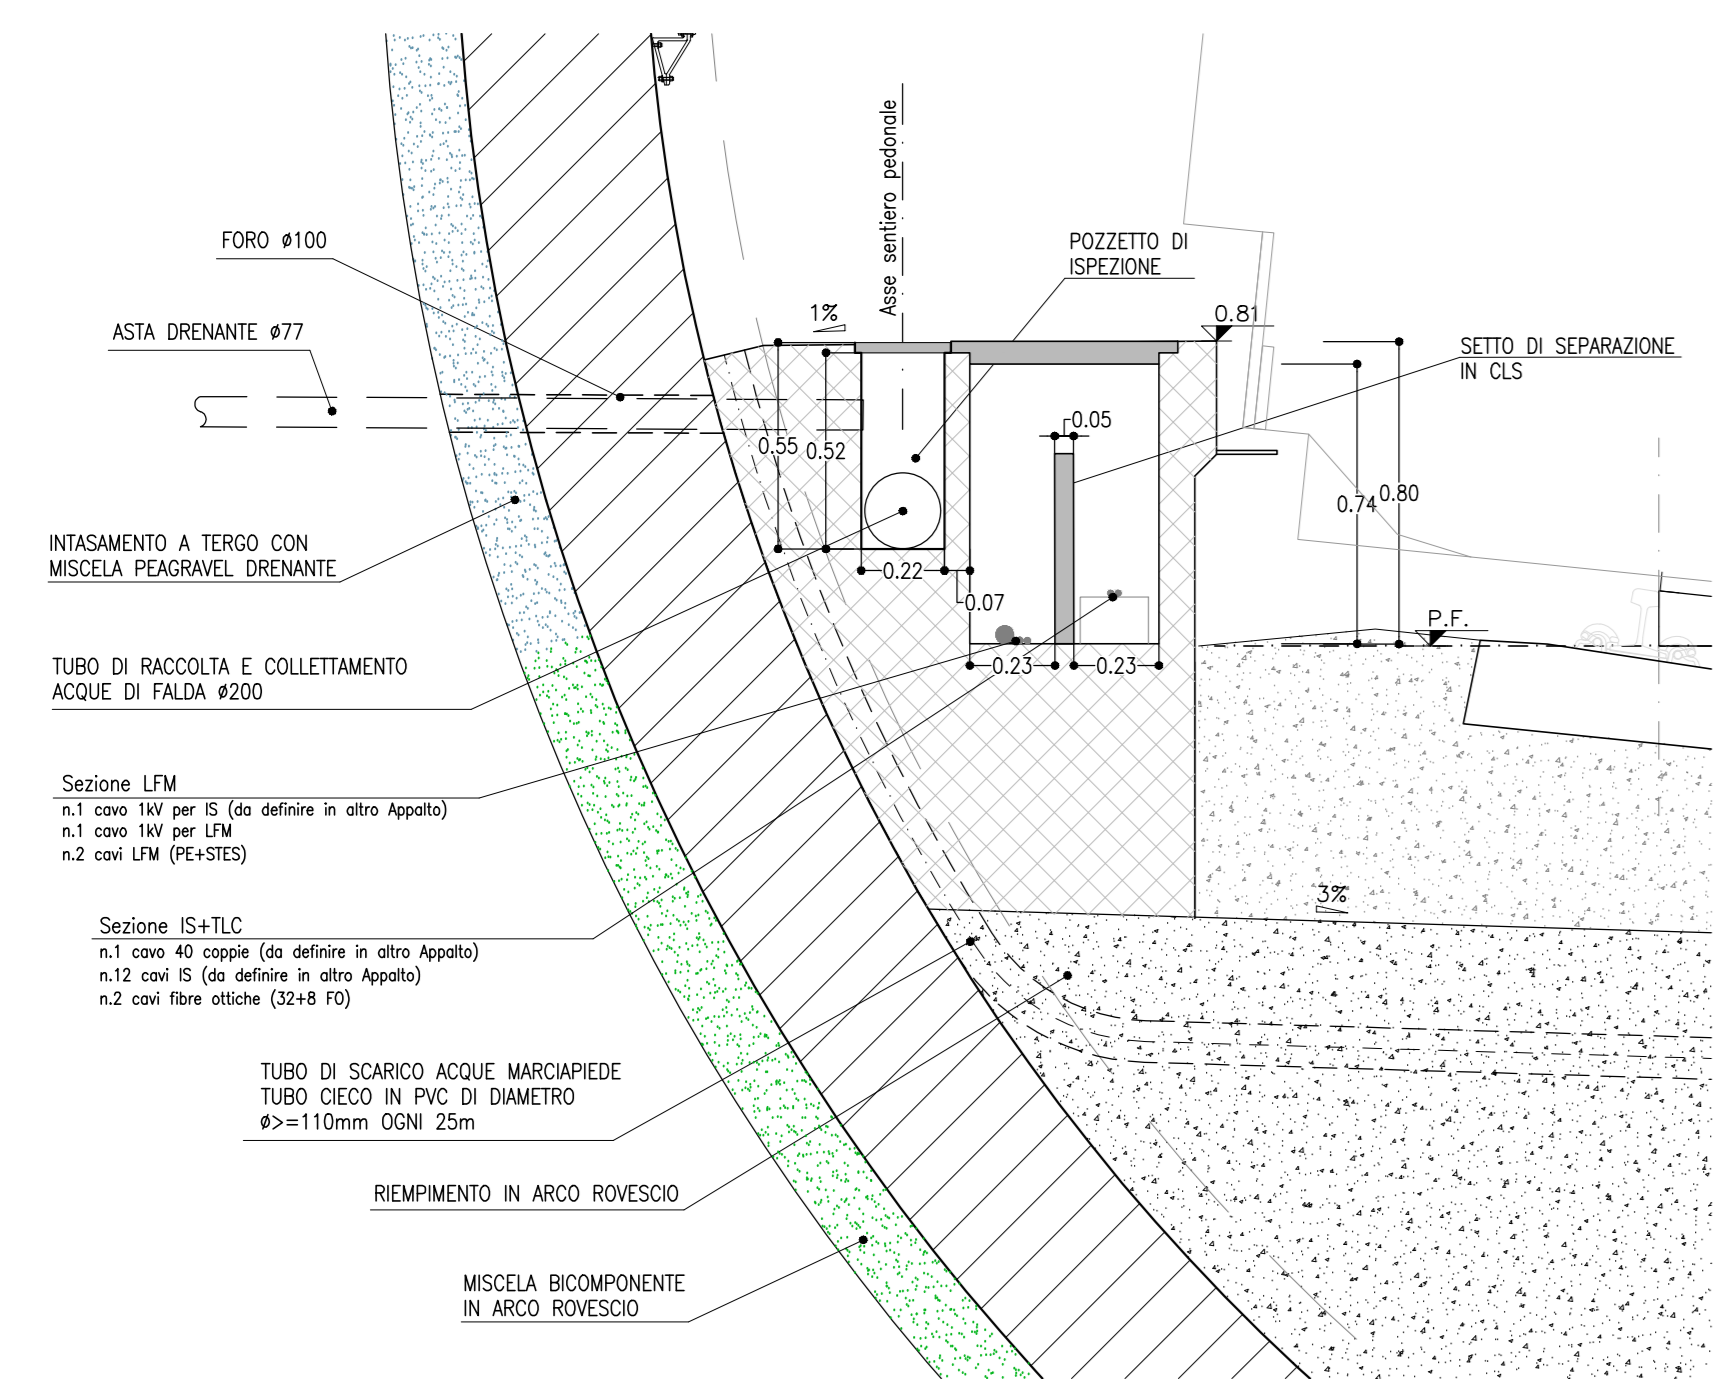

PARTICOLARE 2
SCALA 1:20
CANALIZZAZIONE IMPIANTI
CON POZZETTO DI ISPEZIONE

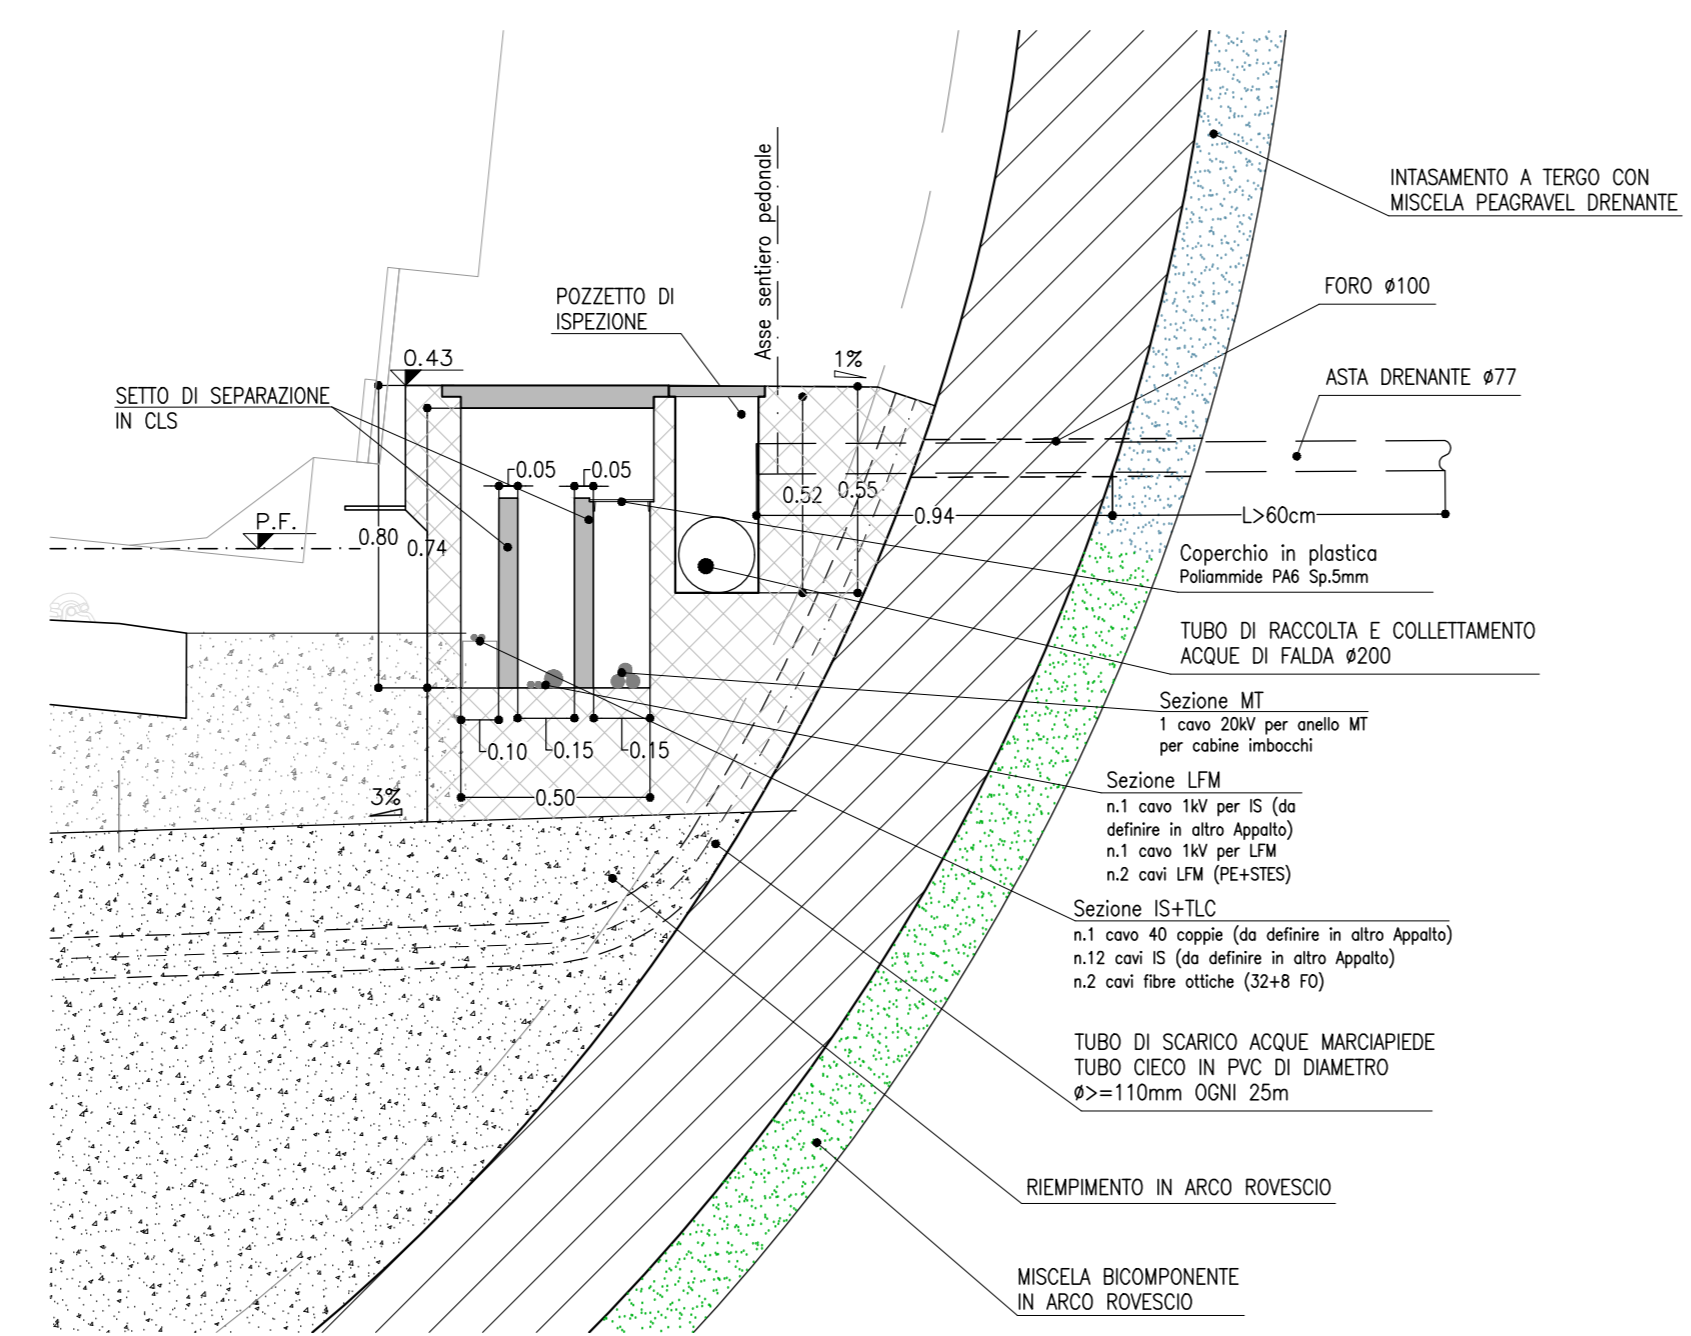


PARTICOLARE ASTA DRENANTE
SCALA 1:10

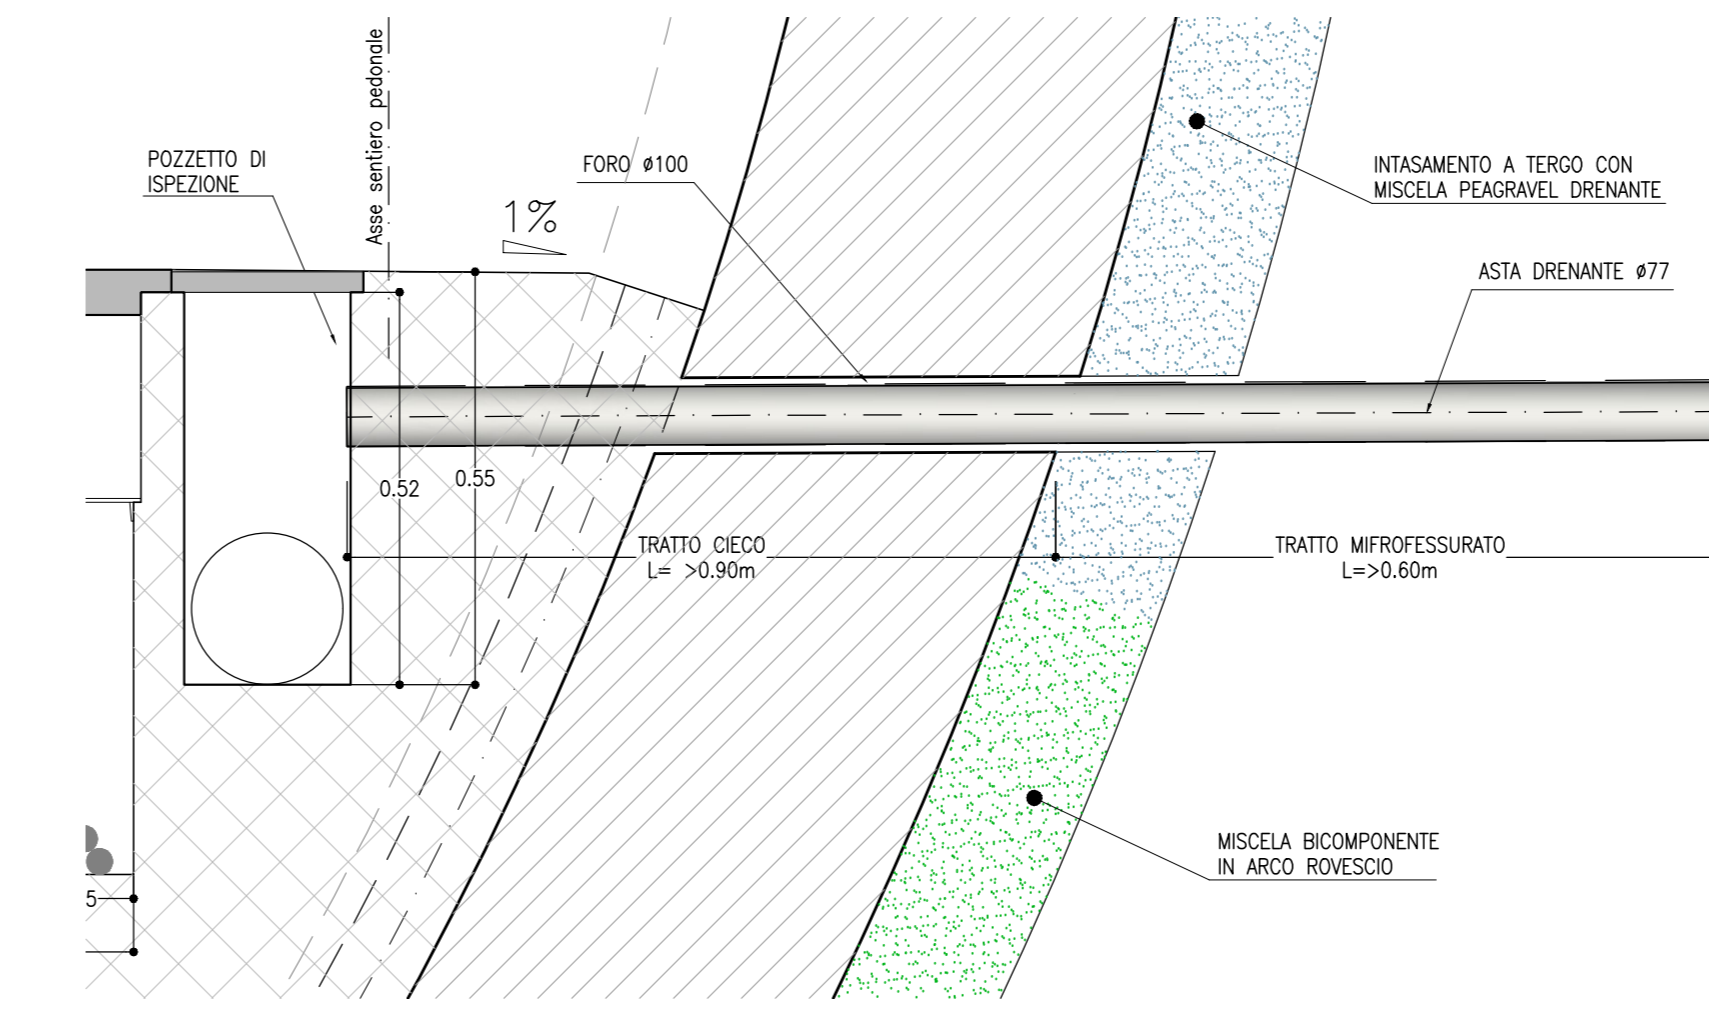

NOTA TABELLA MATERIALI

PER LE CARATTERISTICHE DEI MATERIALI E NOTE DI CARATTERE GENERALE SI RIMANDA ALL'ELABORATO "IF2801EZZSPGN0000001"

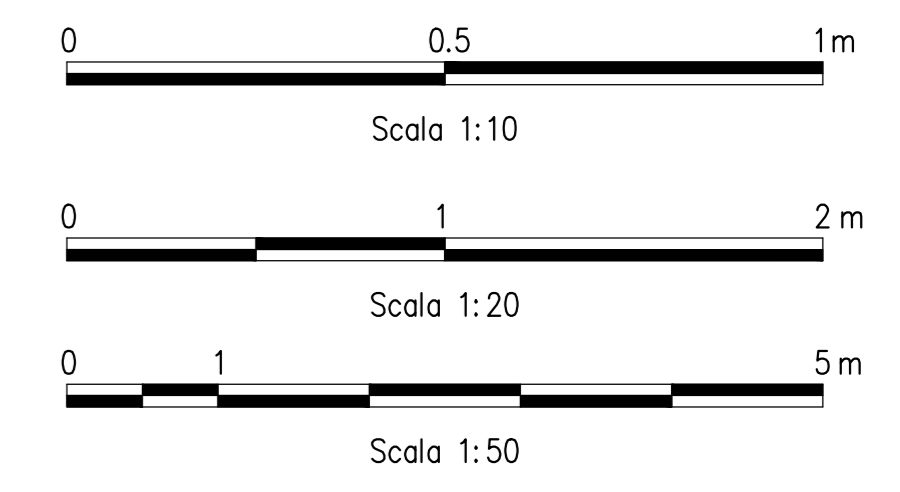

COMMITTENTE:



DIREZIONE LAVORI:



APPALTAZIONE:



PROGETTAZIONE:



PROGETTO ESECUTIVO

**ITINERARIO NAPOLI - BARI
RADDOPPIO TRATTA APICE - ORSARA
LOTTO FUNZIONALE APICE - HIRPINIA**
GN03 - GALLERIA NATURALE ROCCHETTA DA KM 10+074 A KM 16+623
GALLERIA DI LINEA - OPERE CIVILI
SISTEMA DI IMPERMEABILIZZAZIONE/DRENAGGIO ACQUE D'AMMASSO
Configurazione drenante - Sezione e particolari

APPALTAZIONE: Consorzio HIRPINIA AV Il Direttore Tecnico Ing. Vincenzo Morillo 10/06/2020	DIRETTORE DELLA PROGETTAZIONE: Il Responsabile integrazione fra le varie prestazioni specialistiche Ing. G. Cassari	PROGETTISTA: ROCKSOIL S.p.A.
---	--	---------------------------------

COMMESSA	LOTTO	FASE	ENTE	TIPO DOC.	OPERA/DISCIPLINA	PROGR.	REV.	SCALA:
IF28	01	E	ZZ	DB	GN0304	002	B	1:50 - 1:20

Rev.	Descrizione	Redatto	Data	Verificato	Data	Approvato	Data	Autorizzato Data
A	Emissione per consegna	M. Augamento	21/03/20	B. Spignarelli	21/03/20	M. Gatti	21/03/20	Ing. G. Cassari
B	Revisione per salubrità	M. Augamento	10/06/20	B. Spignarelli	10/06/20	M. Gatti	10/06/20	