

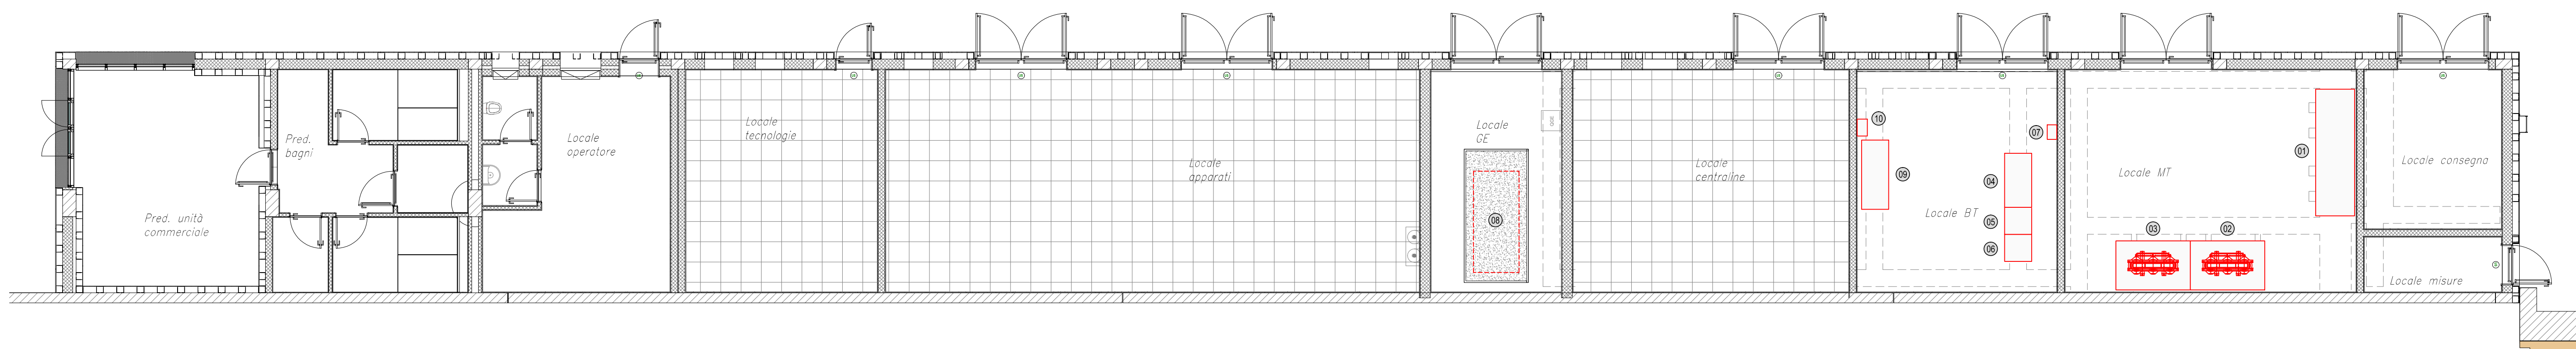


PIANTA DISPOSIZIONE APPARECCHIATURE

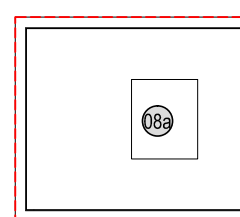


PIANTA DISPOSIZIONE CUNICOLI/CAVIDOTTI A PAVIMENTO

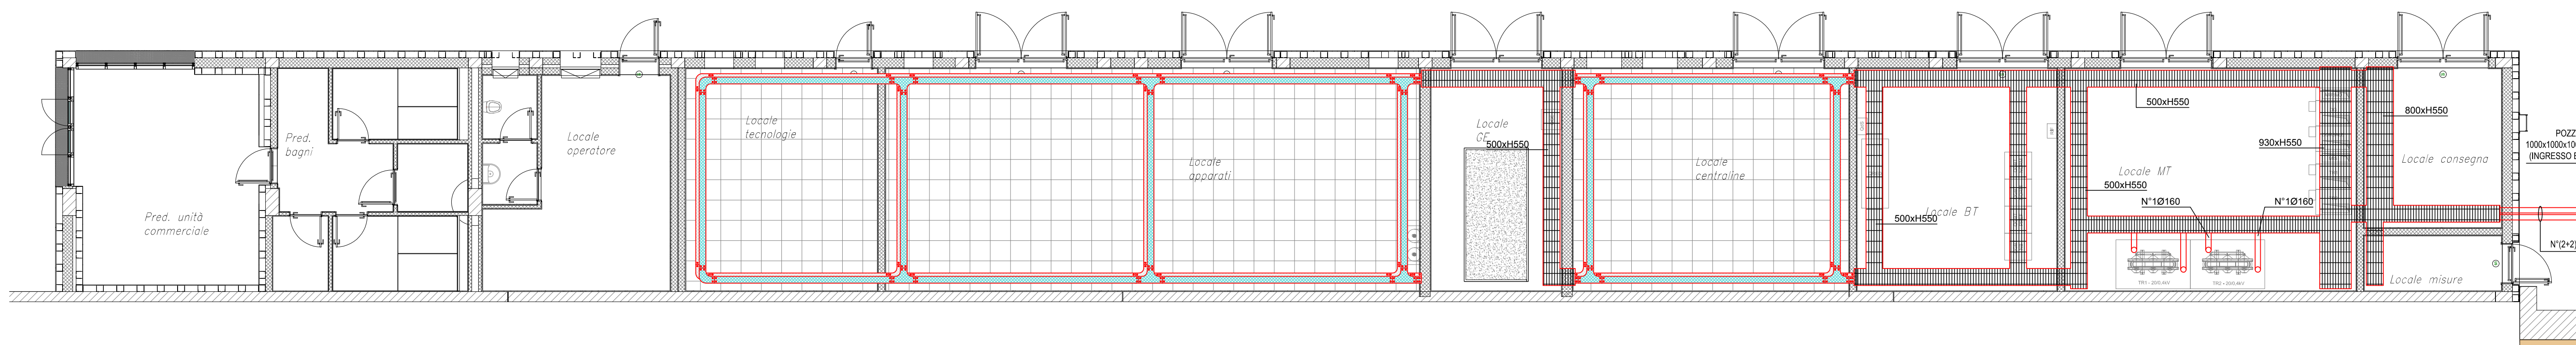

LEGENDA APPARECCHIATURE	
(M)	QUADRO ELETTRICO DI MEDIA TENSIONE
(T)	TRASFORMATORE 1 MT/BT (200 4kV)
(T)	TRASFORMATORE 2 MT/BT (200 4kV)
(Q)	QUADRO GENERALE DI BASSA TENSIONE (SEZIONE NORMALE)
(Q)	QUADRO GENERALE DI BASSA TENSIONE (SEZIONE PREFERENZIALE)
(Q)	QUADRO GENERALE DI BASSA TENSIONE (SEZIONE NO-BREAK)
(A)	ARMADIO RIFASAMENTO AUTOMATICO
(G)	GRUPPO ELETTROGENO DEDICATO AGLI IMPIANTI DI SEGNALAMENTO FERROVIARIO (SIAP), NON OGGETTO DEL PRESENTE APPALTO
(G)	SERBATOIO GRUPPO ELETTROGENO DEDICATO AGLI IMPIANTI DI SEGNALAMENTO FERROVIARIO (SIAP), NON OGGETTO DEL PRESENTE APPALTO
(Q)	QUADRO RISCALDAMENTO ELETTRICO DEVIATOI (QRED)
(Q)	QUADRO DI STAZIONE (QDS - FORNITURA RFI)

LEGENDA SIMBOLI	
	CANALE/PASSERELLA A RETE 200x100mm, POSATA NEL PAVIMENTO TECNICO
	TUBO IN PE CORRUGATO, ANNEGATO NEL GETTO
	CUNICULO PORTACAVI CON COPERTURA IN PANNELLI GRIGLIATI IN PRFV (PER ULTERIORI DETTAGLI SI VEDANO I CORRISPONDENTI ELABORATI CIVILI)

KEY-PLAN - Scala 1:10000

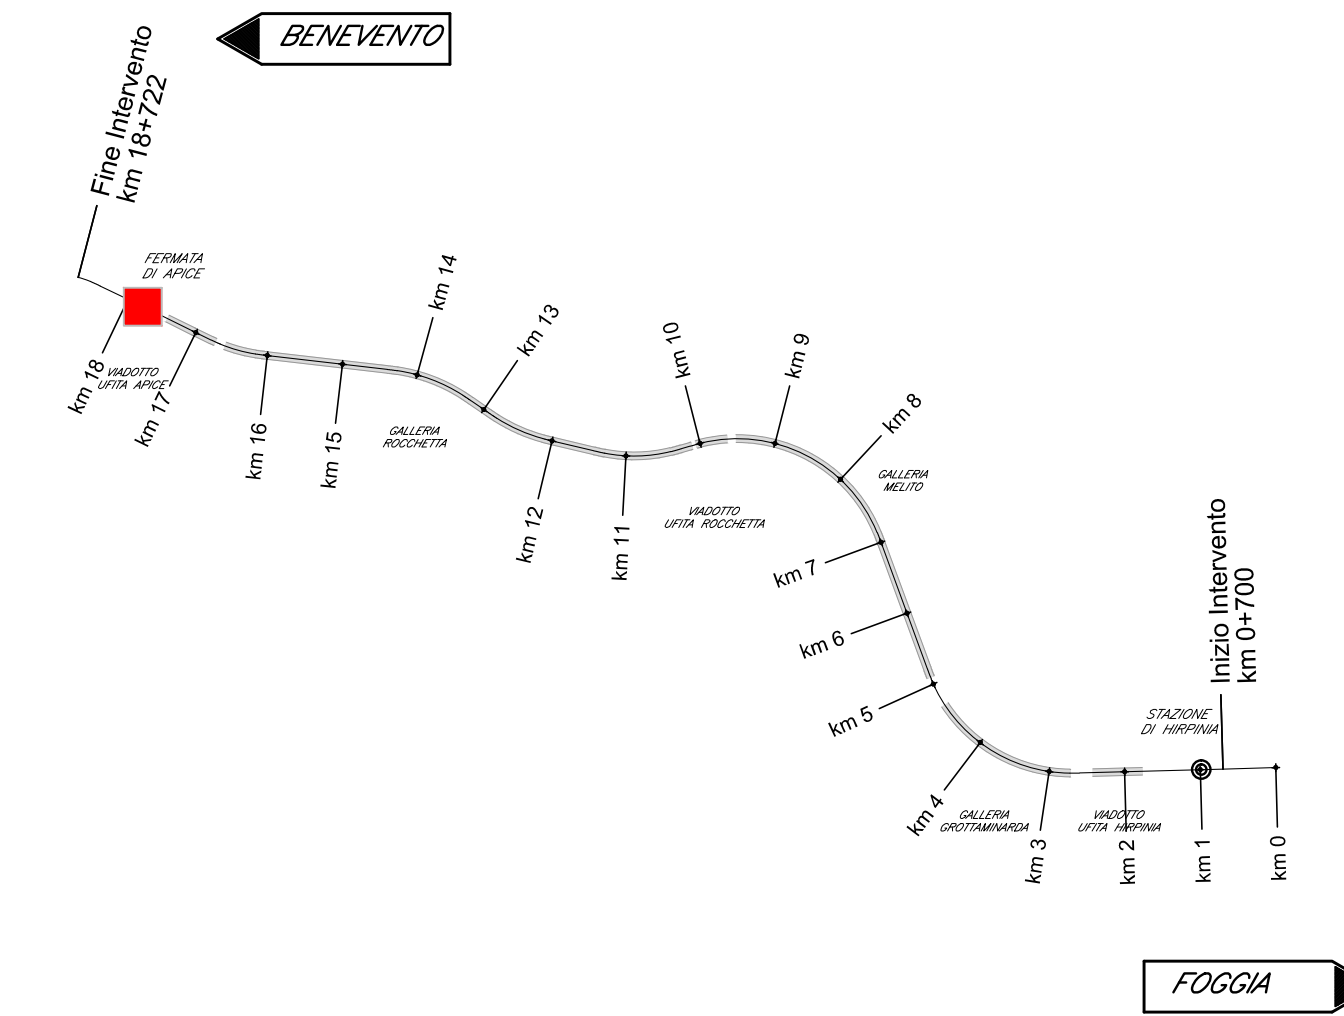

COMMITTENTE: **RFI** RETE FERROVIARIA ITALIANA GRUPPO FERROVIE DELLO STATO ITALIANE

DIREZIONE LAVORI: **ITALFERR** GRUPPO FERROVIE DELLO STATO ITALIANE

APPALTATORE: **HirpiniaAV**

CONSORZIO: **salini impregilo**

SOCI: **ASTALDI**

PROGETTAZIONE: **ROCK SOUL** SpA

MANDATARIA: **NET ENGINEERING**

MANDANTE: **Alpina** SpA

PROGETTO ESECUTIVO

ITINERARIO NAPOLI - BARI
 RADDOPPIO TRATTA APICE - ORSARA
 I LOTTO FUNZIONALE APICE - HIRPINIA
 IMPIANTO LUCE E FORZA MOTRICE
 IE11 - FERMATA DI APICE FV02

APPALTATORE	DIRETTORE DELLA PROGETTAZIONE	PROGETTISTA
Consorzio HIRPINIA AV Il Direttore Tecnico Ing. Vincenzo Monello 10/06/2020	Il Responsabile integrazione fra le varie prestazioni specialistiche Ing. G. Cassani	Alpina SpA Ing. Paola Erba

COMMESSA	LOTTO	FASE	ENTE	TIPO DOC.	OPERA/DISCIPLINA	PROGR.	REV.	SCALA:
IF28	01	E	ZZ	DB	LF11100	001	B	1:100

Rev.	Descrizione	Redatto	Data	Verificato	Data	Approvato	Data	Autorizzato Data
A	Emissione per consegna	F. Fanfano	21/02/2020	P. Perotta	21/02/2020	M. Vermaleone	21/02/2020	Ing. Paola Erba
B	Emissione per struttura	F. Fanfano	10/06/2020	P. Perotta	10/06/2020	M. Vermaleone	10/06/2020	