



FABBRICATO FSA DI HIRPINIA FA01A

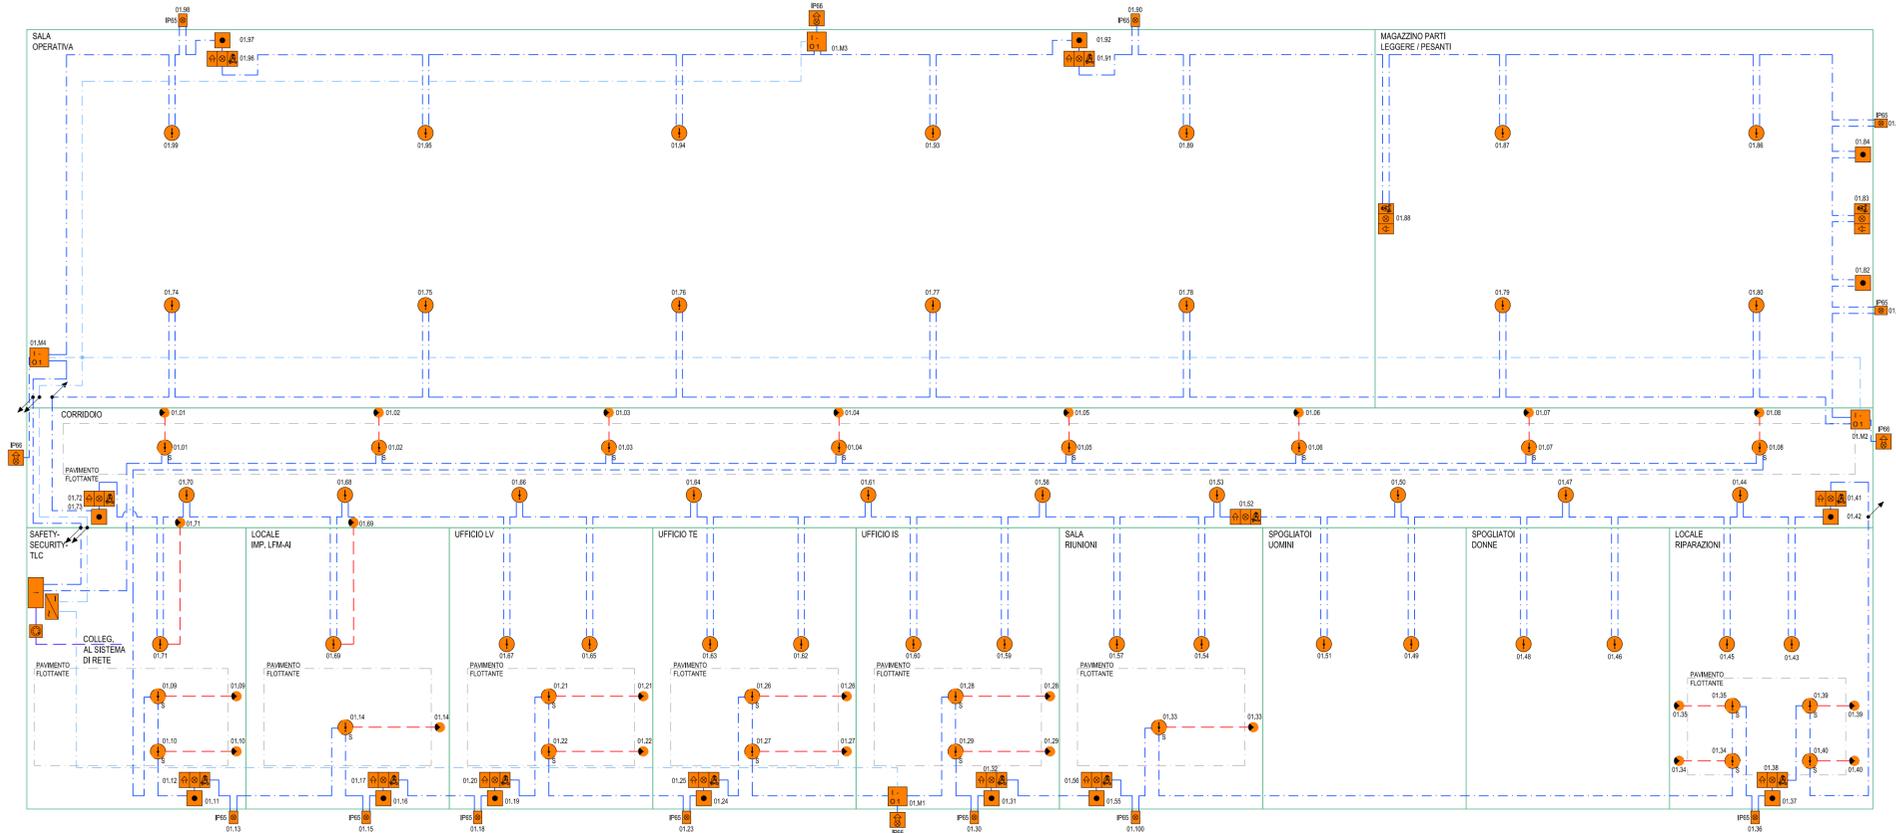

FABBRICATO FSA - PIANO TERRA

LEGENDA APPARECCHIATURE RILEVAZIONE INCENDI

---	CAVO FG4OHM1 100/100V UNI9795 2x1 mmq - GUAINA COLORE ROSSO
---	CAVO FG4OHM1 100/100V UNI9795 2x0.5 mmq - GUAINA COLORE ROSSO
---	CAVO FG4OHM1 100/100V UNI9795 2x1 mmq PER POSA FISSA ALL'ESTERNO - GUAINA COLORE ROSSO
---	CAVO FG16OR16 0,6/1KV 2x1,5 mmq - ALIM. 24V SENSORI
---	CAVO FTG18(O)M16 0,6/1KV 2x2,5 mmq - ALIM. 24V SIRENA ESTERNA
---	CAVO UTP CAT. 6
1	CENTRALINA RILEVAZIONE FUMO/INCENDIO
2	COMUNICATORE IP3G (CONFORME EN 54 21)
3	CASSETTA SECONDARIA DI DERIVAZIONE, IN TECNOPOLIMERO, COMPLETA DI COPERCHIO, A VISTA, IP44, INSTALLATA A PARETE/SOFFITTO - DIM. 100x100x50 mm
4	SENSORE RILEVAZIONE FUMO IN AMBIENTE
5	SENSORE RILEVAZIONE FUMO IN CONTROSOFFITTO/SOTTOPAVIMENTO (C/S)
6	SENSORE RILEVAZIONE OSSIGENO - ALIM. 24V
7	SENSORE RILEVAZIONE IDROGENO - ALIM. 24V
8	SENSORE RILEVAZIONE CALORE TERMOVELOCIMETRICO
9	SIRENA ALLARME INCENDIO CON AVVISATORE OTTICO, CON GRADO DI PROTEZIONE IP55
10	TARGA OTTICO-ACUSTICA CON SCRITTA "ALLARME INCENDIO"
11	PULSANTE MANUALE ALLARME INCENDIO
12	REPETITORE OTTICO - MONTATO A VISTA
13	REPETITORE OTTICO - MONTATO AD INCASSO
14	SEGNALATORE OTTICO ALIMENTATO DA LOOP COMPLETO DI SUPPORTO - IP65
15	MODULO INPUT/OUTPUT IMPIANTO RILEVAZIONE INCENDI (n° NUMERO DI INGRESSI E n° NUMERO DI USCITE)

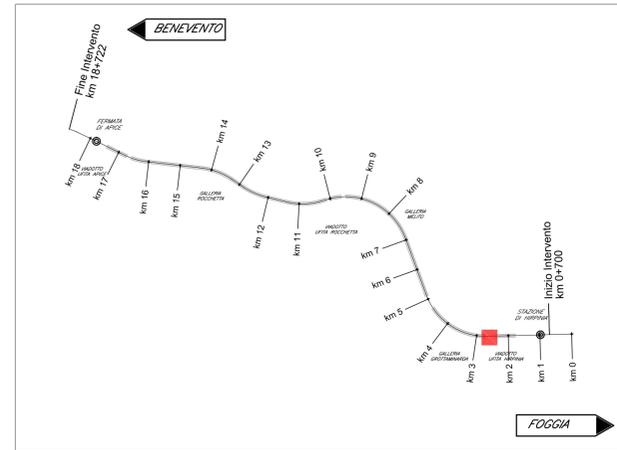

COMMITTENTE:

 RETE FERROVIARIA ITALIANA
 GRUPPO FERROVIE DELLO STATO ITALIANE

DIREZIONE LAVORI:

 GRUPPO FERROVIE DELLO STATO ITALIANE


APPALTATORE:
 CONSORZIO:
  

PROGETTAZIONE:
 MANDATARIA:
  

PROGETTO ESECUTIVO

**ITINERARIO NAPOLI - BARI
 RADDOPPIO TRATTA APICE - ORSARA
 I LOTTO FUNZIONALE APICE - HIRPINIA**

IMPIANTI INDUSTRIALI
 IM01 - FABBRICATO FSA DI HIRPINIA FA01A
 RILEVAZIONI FUMI / INCENDI
 Schema a blocchi funzionale

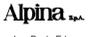APPALTATORE Consorzio HIRPINIA AV Il Direttore Tecnico Ing. Vincenzo Monello 10/06/2020	DIRETTORE DELLA PROGETTAZIONE Il Responsabile integrazione fra le varie prestazioni specialistiche Ing. G. Cassani	PROGETTISTA  Ing. Paola Erba
---	--	---

COMMESSA LOTTO FASE ENTE TIPO DOC. OPERA/DISCIPLINA PROGR. REV. SCALA:
 IF28 01 E ZZ DX AI0103 001 B -

Rev.	Descrizione	Redatto	Data	Verificato	Data	Approvato	Data	Autorizzato Data
A	Emissione per consegna	F. Fanfano	21/02/2020	P. Perotta	21/02/2020	M. Vermaleone	21/02/2020	Ing. Paola Erba
B	Emissione per struttura	F. Fanfano	10/06/2020	P. Perotta	10/06/2020	M. Vermaleone	10/06/2020	

File: IF2801EZZXAI0103001B.dwg n.Elab.: 0