



FABBRICATO FSA DI HIRPINIA FA01A


LEGENDA APPARECCHIATURE ANTINTRUSIONE / CONTROLLO ACCESSI


---	CAVO BUS RS485
---	CAVI PER SISTEMI DI SICUREZZA FM10HM1, TWISTATI E SCHERMATI CON NASTRO AL/PET, 4x0.22 mm² (PER CONTATTI MAGNETICI), 2x0.75+4x0.22 mm² (PER SENSORI)
---	CAVO UTP CAT. 6
ACA	CONTROLLORE ALLARMI ANTINTRUSIONE E CONTROLLO ACCESSI
BAT	ALIMENTATORE INTELLIGENTE - BATTERIA 7Ah/12V
CV	MODULO ESPANSIONE 2 VARCHI
A-16	MODULO ESPANSIONE 16 INGRESSI
A-SE	PUNTO ATTIVAZIONE/DISATTIVAZIONE/PROGRAMMAZIONE ALLARME CON TASTIERA
CA	LETTORE ACCESSO CON SCHEDA
DI	RIVELATORE A DOPPIA TECNOLOGIA (MICRONDE ED INFRAROSSI)
H	RIVELATORE A CONTATTO MAGNETICO
SI	SENSORE ROTTURA VETRO
SE	RIVELATORE ANTALLAGAMENTO (ALLARME TECNICO)
SE	SIRENA PER ESTERNO AUTOALIMENTATA CON BATTERIA



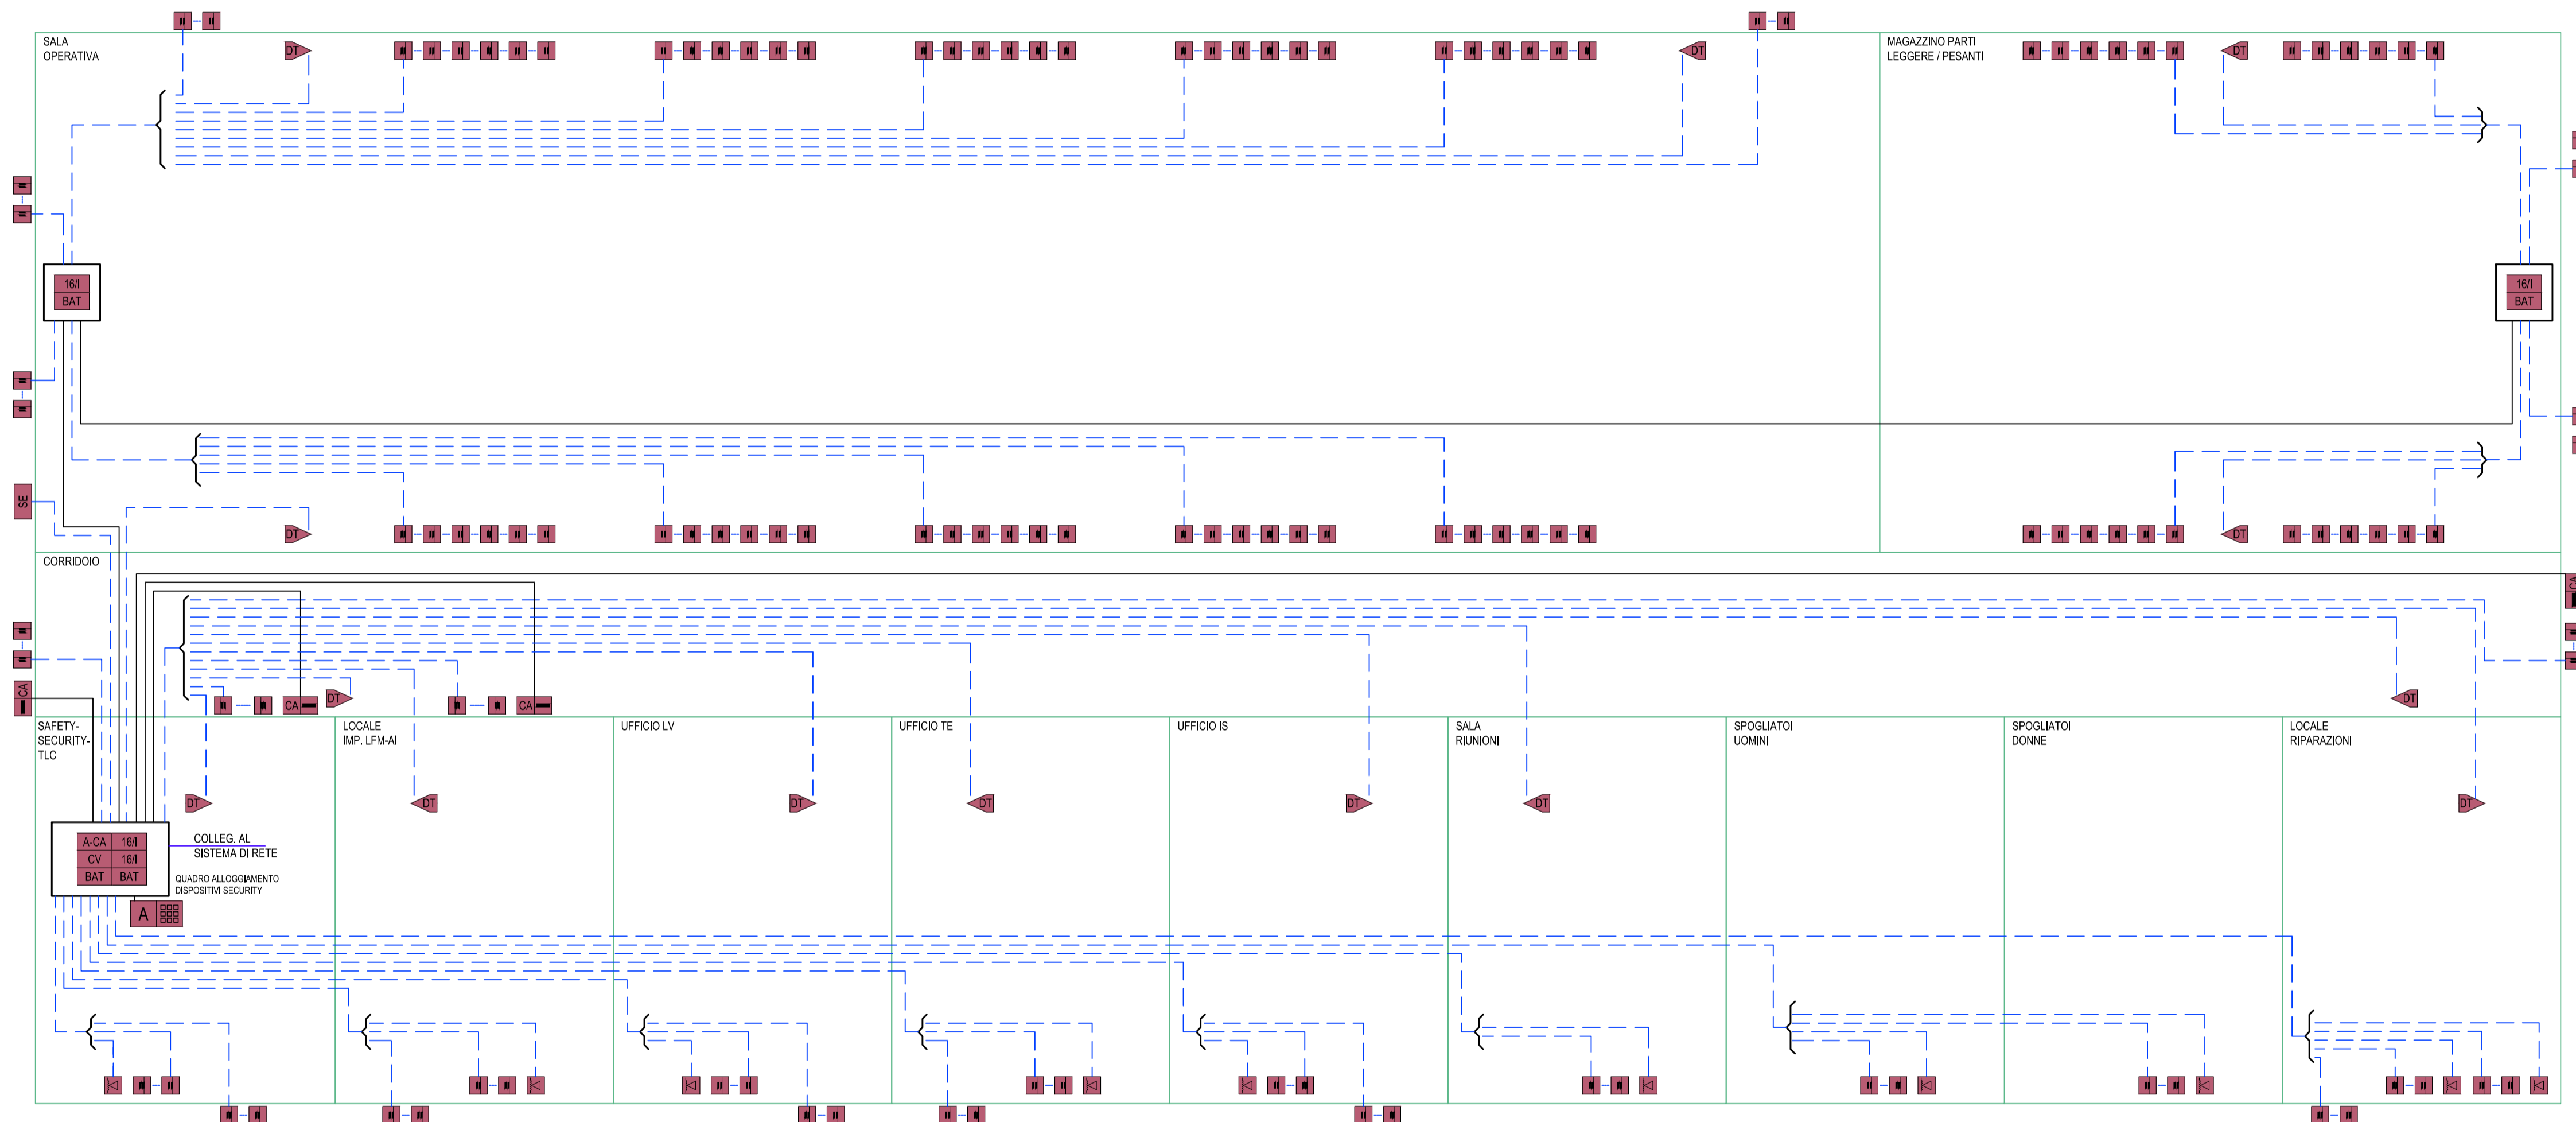

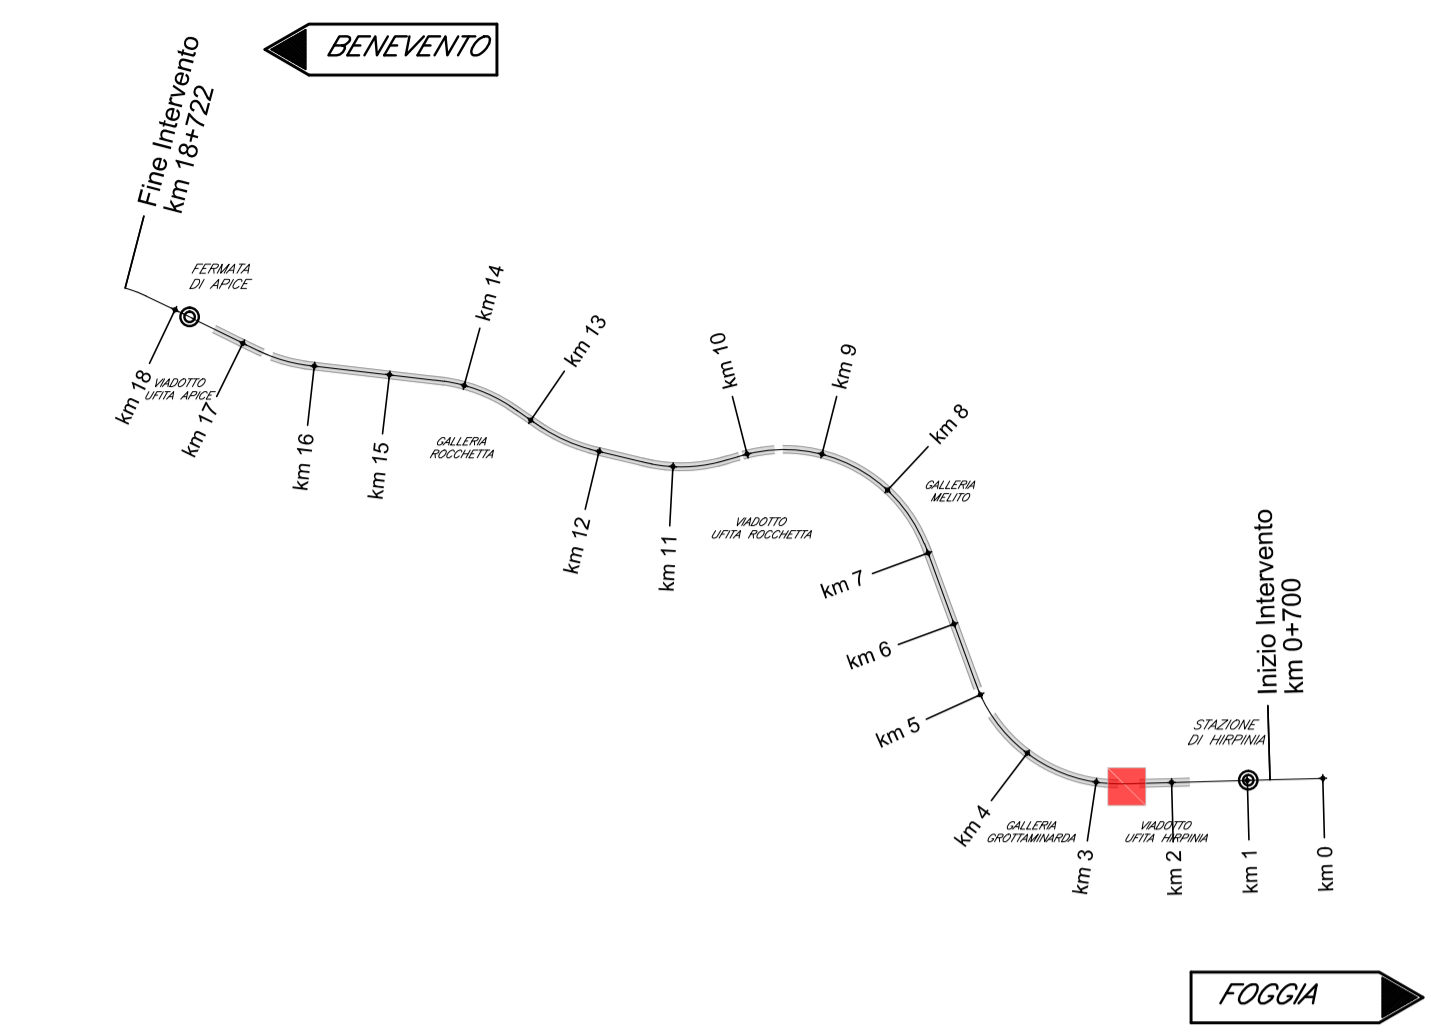FABBRICATO FSA - PIANO TERRA





COMMITTENTE:

RETE FERROVIARIA ITALIANA
 GRUPPO FERROVIE DELLO STATO ITALIANE


DIREZIONE LAVORI:

ITALFERR
 GRUPPO FERROVIE DELLO STATO ITALIANE


APPALTATORE:
 CONSORZIO:

HirpiniaAV

SOCI:

salini impregilo


ASTALDI

PROGETTAZIONE:
 MANDATARIA:

ROK SOUL S.p.A.

MANDANTE:

NET ENGINEERING


Alpina S.p.A.

PROGETTO ESECUTIVO

ITINERARIO NAPOLI - BARI RADDOPPIO TRATTA APICE - ORSARA I LOTTO FUNZIONALE APICE - HIRPINIA

IMPIANTI INDUSTRIALI

IM01 - FABBRICATO FSA DI HIRPINIA FA01A

ANTINTRUSIONE

Schema a blocchi funzionale

APPALTATORE Consorzio HIRPINIA AV Il Direttore Tecnico Ing. Vincenzo Monello 10/06/2020	DIRETTORE DELLA PROGETTAZIONE Il Responsabile integrazione fra le varie prestazioni specialistiche Ing. G. Cassani	PROGETTISTA Alpina S.p.A. Ing. Paola Erba
---	--	--

COMMESSA LOTTO FASE ENTE TIPO DOC. OPERA/DISCIPLINA PROGR. REV. SCALA:

IF28 01 E ZZ DX AN0103 001 B -

Rev.	Descrizione	Redatto	Data	Verificato	Data	Approvato	Data	Autorizzato Data
A	Emissione per consegna	F. Fanfano	21/02/2020	P. Perotta	21/02/2020	M. Vermaleone	21/02/2020	Ing. Paola Erba
B	Emissione per struttura	F. Fanfano	10/06/2020	P. Perotta	10/06/2020	M. Vermaleone	10/06/2020	

File: IF2801EZZDXAN0103001B.dwg n.Elab.: 0