
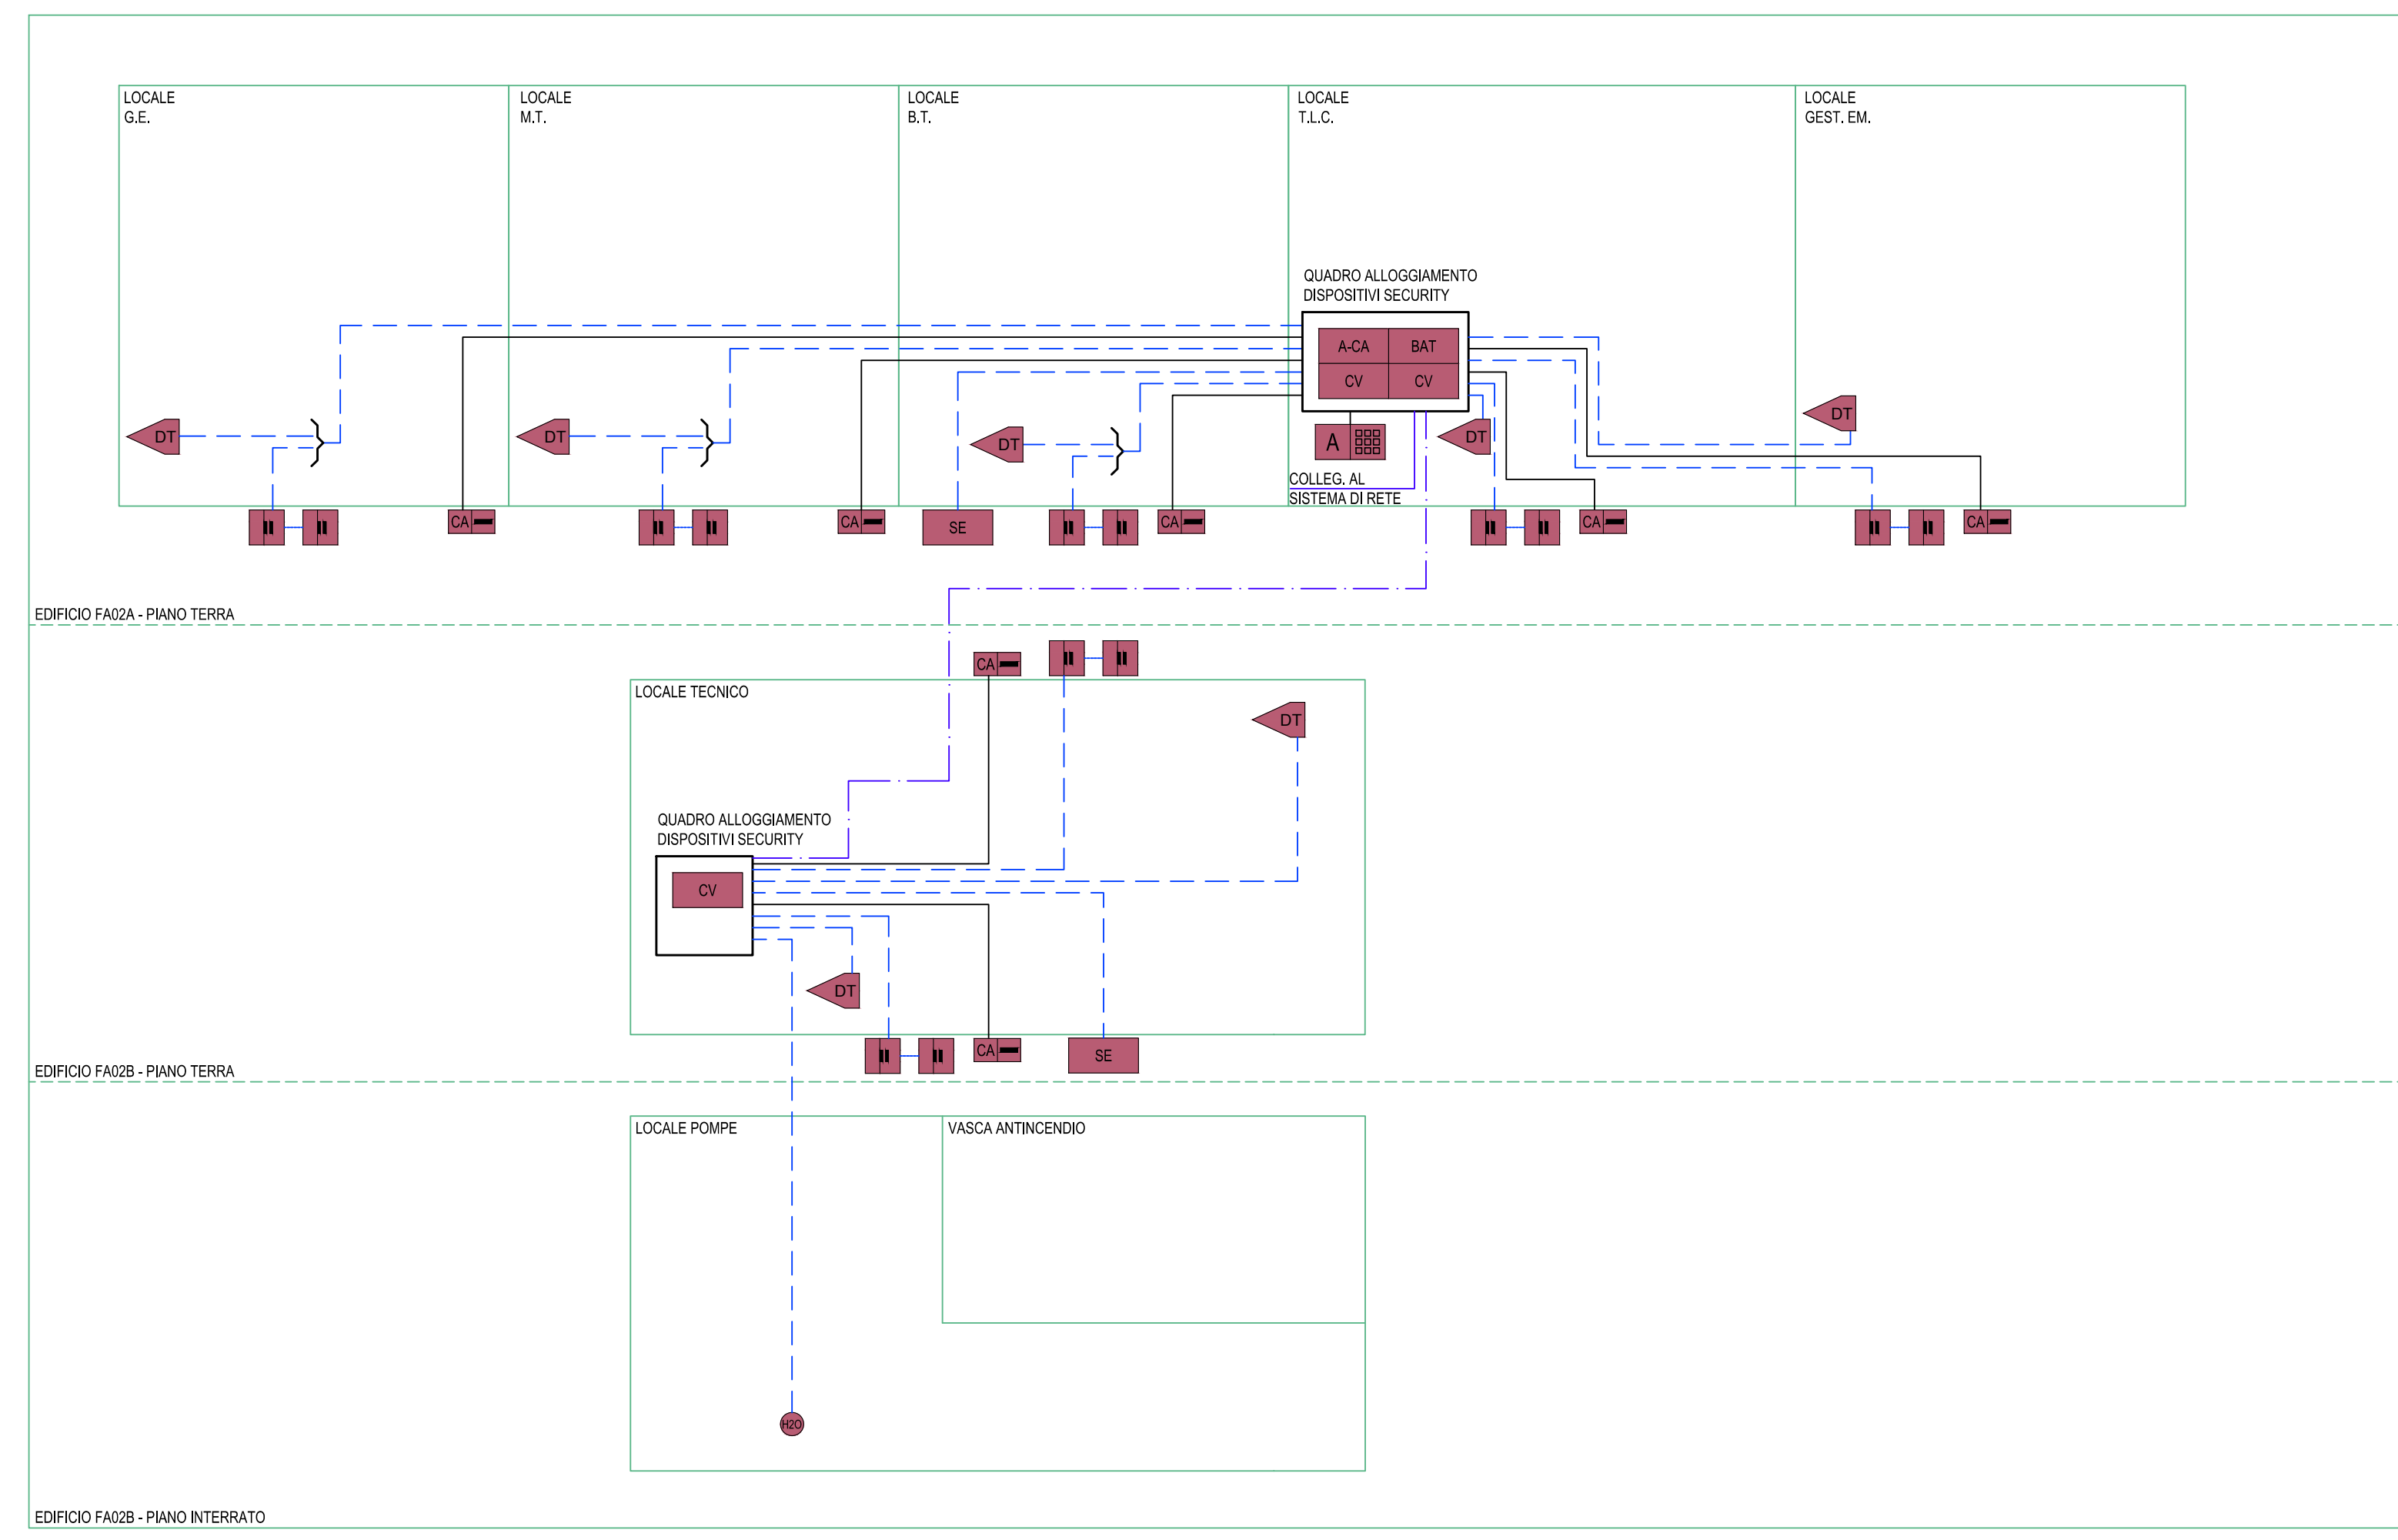


LEGENDA APPARECCHIATURE ANTINTRUSIONE / CONTROLLO ACCESSI

---	CAVO BUS RS485
---	CAVI PER SISTEMI DI SICUREZZA FM10HM1, TWISTATI E SCHERMATI CON NASTRO ALPET, 4x0.22 mm ² (PER CONTATTI MAGNETICI), 2x0.75+4x0.22 mm ² (PER SENSORI)
---	CAVO UTP CAT. 6
---	CAVO BUS RS485 PER USO ESTERNO
A-CA	CONTROLLORE ALLARMI ANTINTRUSIONE E CONTROLLO ACCESSI
BAT	ALIMENTATORE INTELLIGENTE - BATTERIA 7 Ah / 12 V
CV	MODULO ESPANSIONE 2 VARCHI
A	PUNTO ATTIVAZIONE/DISATTIVAZIONE/PROGRAMMAZIONE ALLARME CON TASTIERA
CA	LETTORE ACCESSO CON SCHEDA
DT	RIVELATORE A DOPPIA TECNOLOGIA (MICRONDE ED INFRAROSSI)
II	RIVELATORE A CONTATTO MAGNETICO
ST	RIVELATORE ANTIALLAGAMENTO (ALLARME TECNICO)
SE	SIRENA PER ESTERNO AUTOALIMENTATA CON BATTERIA

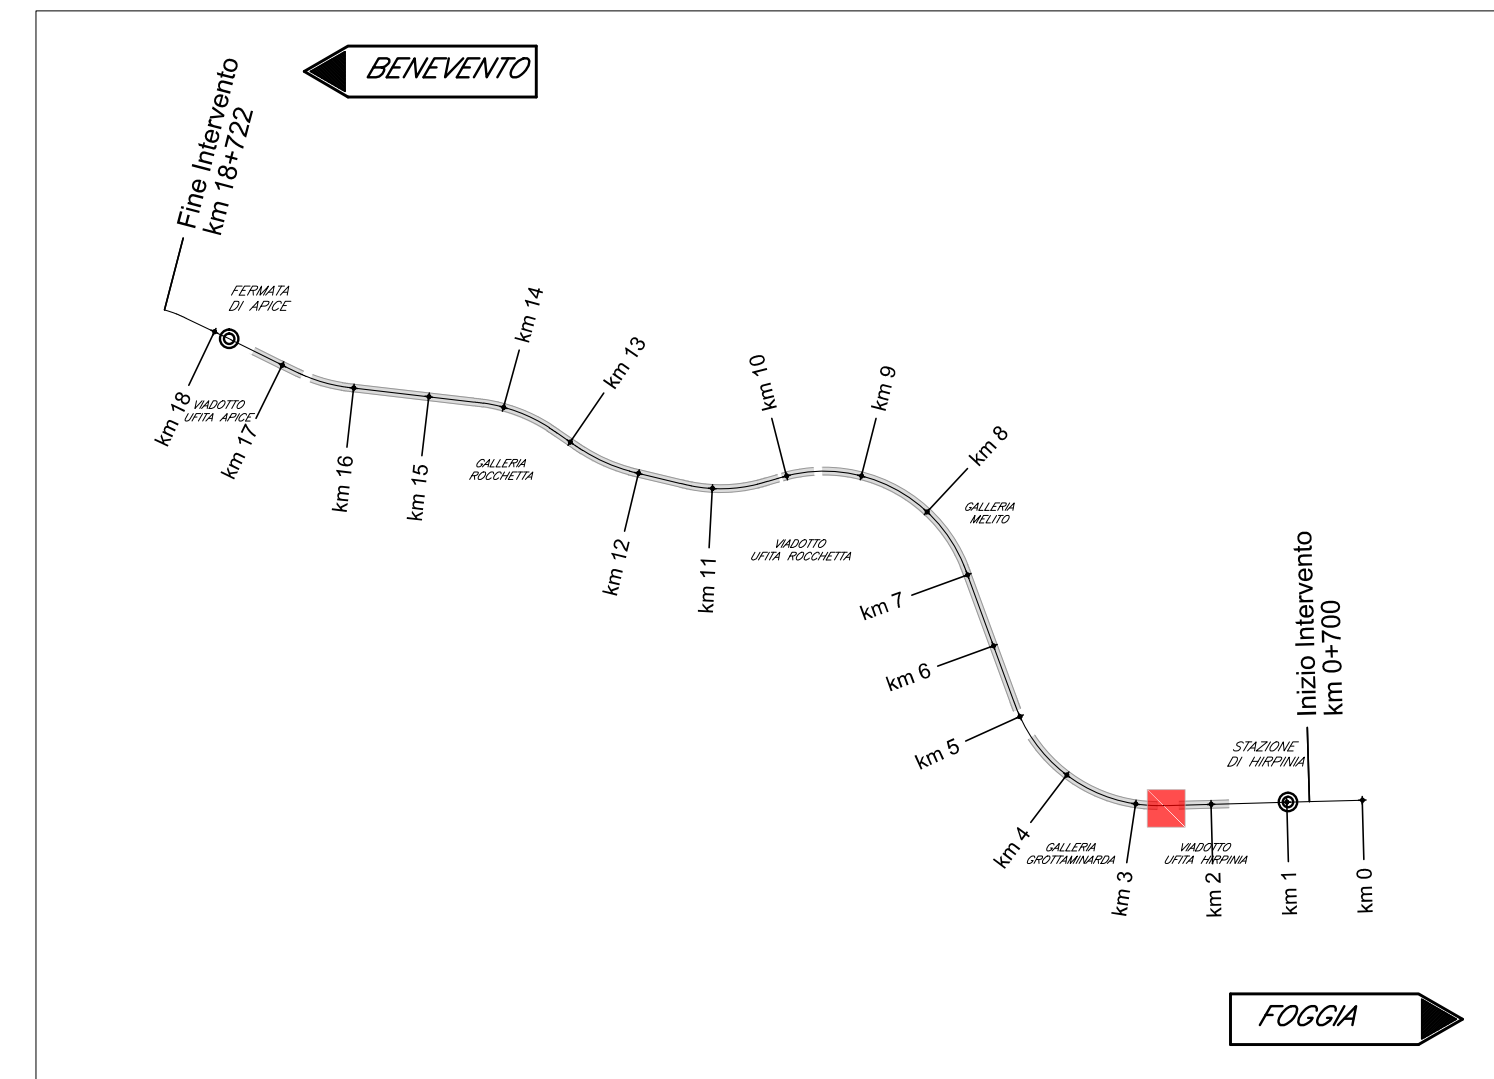

COMMITTENTE: RFI RETE FERROVIARIA ITALIANA GRUPPO FERROVIE DELLO STATO ITALIANE

DIREZIONE LAVORI: ITALFERR GRUPPO FERROVIE DELLO STATO ITALIANE

APPALTATORE: Consorzio HIRPINIA AV

SOCI: salini impregilo, ASTALDI

PROGETTAZIONE: MANDATARIA: ROCKSOUL s.p.a.

MANDANTI: NETENGINEERING, Alpina s.p.a.

PROGETTO ESECUTIVO

ITINERARIO NAPOLI - BARI RADDOPPIO TRATTA APICE - ORSARA I LOTTO FUNZIONALE APICE - HIRPINIA

IMPIANTI INDUSTRIALI

IM02 - FABBRICATI - FA02

ANTINTRUSIONE

Schema a blocchi funzionale

APPALTATORE Consorzio HIRPINIA AV Il Direttore Tecnico Ing. Vincenzo Mottello 10/06/2020	DIRETTORE DELLA PROGETTAZIONE Il Responsabile integrazione fra le varie prestazioni specialistiche Ing. G. Cassani	PROGETTISTA Alpina s.p.a. Ing. Paola Erba						
COMMESSA	LOTTO	FASE	ENTE	TIPO DOC.	OPERA/DISCIPLINA	PROGR.	REV.	SCALA:
IF28	01	E	ZZ	DX	AN0203	001	B	-
Rev.	Descrizione	Redatto	Data	Verificato	Data	Approvato	Data	Autorizzato Data
A	Emissione per consegna	F. Fantinato	21/02/2020	P. Perrotta	21/02/2020	M. Vernaleone	21/02/2020	Ing. Paola Erba
B	Emissione per istruttoria	F. Fantinato	10/06/2020	P. Perrotta	10/06/2020	M. Vernaleone	10/06/2020	
								10/06/2020