FABBRICATO FA06

LEGENDA APPARECCHIATURE ANTINTRUSIONE / CONTROLLO ACCESSI

———	CAVO BUS RS485
— — —	CAVI PER SISTEMI DI SICUREZZA FM1OHM1. TWISTATI E SCHERMATI CON NASTRO AL/PET. 4x0.22 mm² (PER CONTATTI MAGNETICI), 2x0.75+4x0.22 mm² (PER SENSORI)
———	CAVO UTP CAT. 6
—— · ——	CAVO BUS RS485 PER USO ESTERNO
A-CA	CONTROLLORE ALLARMI ANTINTRUSIONE E CONTROLLO ACCESSI
BAT	ALIMENTATORE INTELLIGENTE - BATTERIA 7 Ah / 12 V
CV	MODULO ESPANSIONE 2 VARCHI
A	PUNTO ATTIVAZIONE/DISATTIVAZIONE/PROGRAMMAZIONE ALLARME CON TASTIERA
CA	LETTORE ACCESSO CON SCHEDA
DT	RIVELATORE A DOPPIA TECNOLOGIA (MICRONDE ED INFRAROSSI)
	RIVELATORE A CONTATTO MAGNETICO
ROC	RIVELATORE ANTIALLAGAMENTO (ALLARME TECNICO)
SE	SIRENA PER ESTERNO AUTOALIMENTATA CON BATTERIA

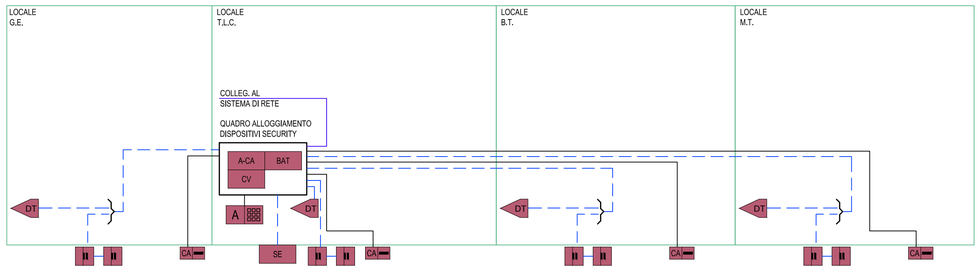

EDIFICIO FA06 - PIANO TERRA

KEY-PLAN - Scala 1:10000

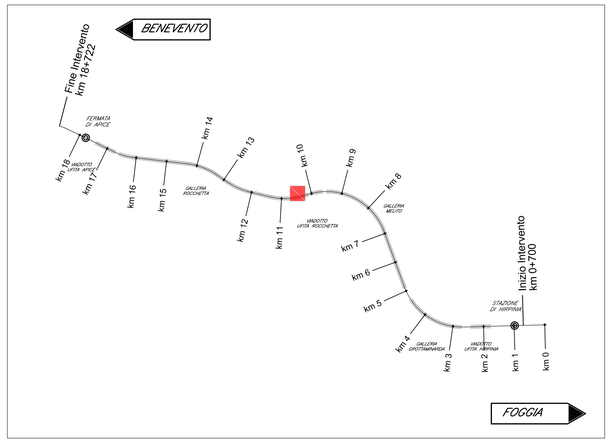

COMMITTENTE:

RFI RETE FERROVIARIA ITALIANA
GRUPPO FERROVIE DELLO STATO ITALIANE

DIREZIONE LAVORI:

ITALFERR
GRUPPO FERROVIE DELLO STATO ITALIANE

APPALTATORE:
CONSORZIO:

HirpiniaAV

SOCI:

salini impregilo

ASTALDI

PROGETTAZIONE:
MANDATARIA:

ROCKSOIL S.p.A.

MANDANTI:

NET ENGINEERING

Alpina S.p.A.

PROGETTO ESECUTIVO

ITINERARIO NAPOLI - BARI
RADDOPPIO TRATTA APICE - ORSARA
I LOTTO FUNZIONALE APICE - HIRPINIA

IMPIANTI INDUSTRIALI

IM06 - FABBRICATI - FA06
ANTINTRUSIONE
Schema a blocchi funzionale

APPALTATORE	DIRETTORE DELLA PROGETTAZIONE	PROGETTISTA
Consorzio HIRPINIA AV Il Direttore Tecnico Ing. Vincenzo Moriello 10/06/2020	Il Responsabile integrazione fra le varie prestazioni specialistiche Ing. G. Cassani	Alpina S.p.A. Ing. Paola Erba

COMMESSA	LOTTO	FASE	ENTE	TIPO DOC.	OPERA/DISCIPLINA	PROGR.	REV.	SCALA:
IF28	01	E	ZZ	DX	AN0603	001	B	-

Rev.	Descrizione	Redatto	Data	Verificato	Data	Approvato	Data	Autorizzato Data
A	Emissione per consegna	F. Fantinato	21/02/2020	P. Perrotta	21/02/2020	M. Vernaleone	21/02/2020	Ing. Paola Erba
B	Emissione per istruttoria	F. Fantinato	10/06/2020	P. Perrotta	10/06/2020	M. Vernaleone	10/06/2020	
								10/06/2020

File: IF2801EZZDXAN0603001B.dwg | n.Elab.: 0