## FABBRICATO FA08 - Scala 1:100

### LEGENDA APPARECCHIATURE ANTINTRUSIONE / CONTROLLO ACCESSI

| | |
|---|---|
| ——— | CAVO BUS RS485 |
| — — — | CAVI PER SISTEMI DI SICUREZZA FM1OHM1, TWISTATI E SCHERMATI CON NASTRO AL/PET. 4x0.22 mm² (PER CONTATTI MAGNETICI), 2x0.75+4x0.22 mm² (PER SENSORI) |
| ——— | CAVO UTP CAT. 6 |
| —— · —— | CAVO BUS RS485 PER USO ESTERNO |
| A-CA | CONTROLLORE ALLARMI ANTINTRUSIONE E CONTROLLO ACCESSI |
| BAT | ALIMENTATORE INTELLIGENTE - BATTERIA 7 Ah / 12 V |
| CV | MODULO ESPANSIONE 2 VARCHI |
| A | PUNTO ATTIVAZIONE/DISATTIVAZIONE/PROGRAMMAZIONE ALLARME CON TASTIERA |
| CA | LETTORE ACCESSO CON SCHEDA |
| DT | RIVELATORE A DOPPIA TECNOLOGIA (MICRONDE ED INFRAROSSI) |
| | RIVELATORE A CONTATTO MAGNETICO |
| AC | RIVELATORE ANTIALLAGAMENTO (ALLARME TECNICO) |
| SE | SIRENA PER ESTERNO AUTOALIMENTATA CON BATTERIA |

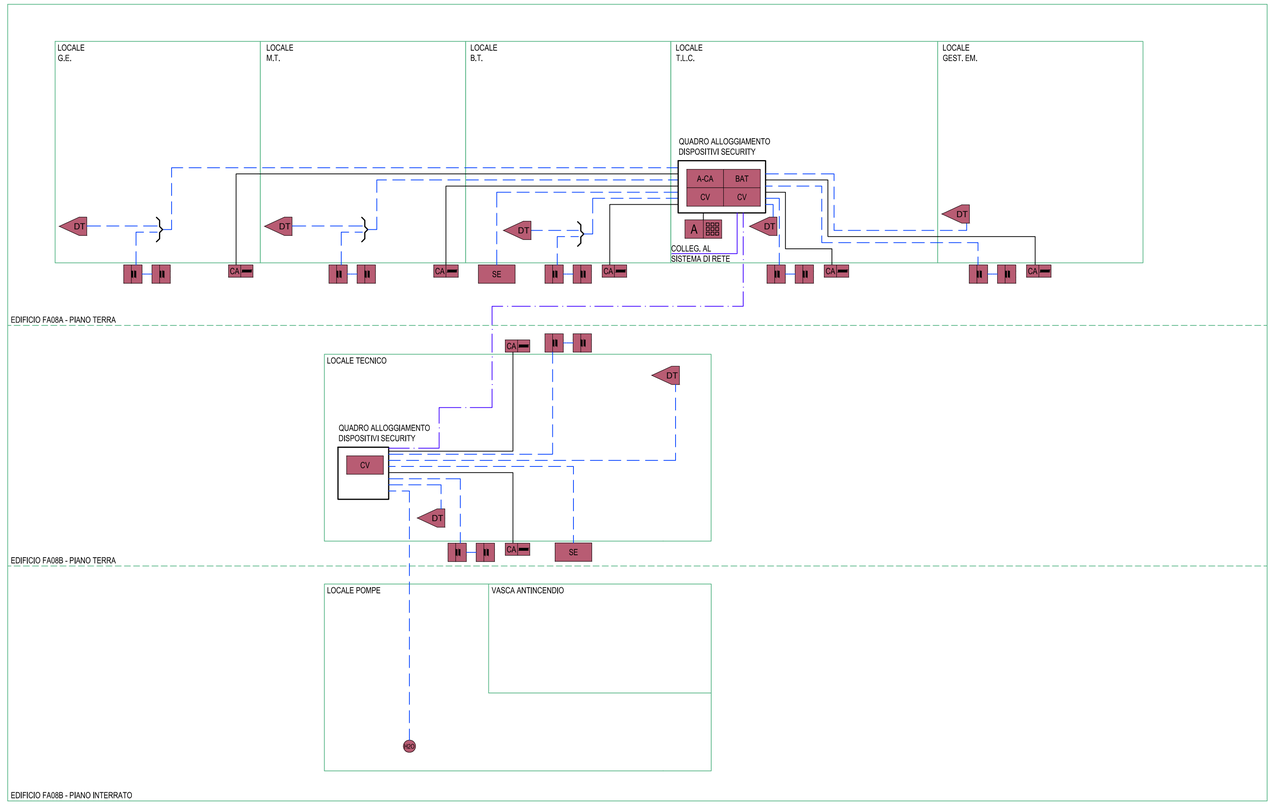


## KEY-PLAN - Scala 1:10000

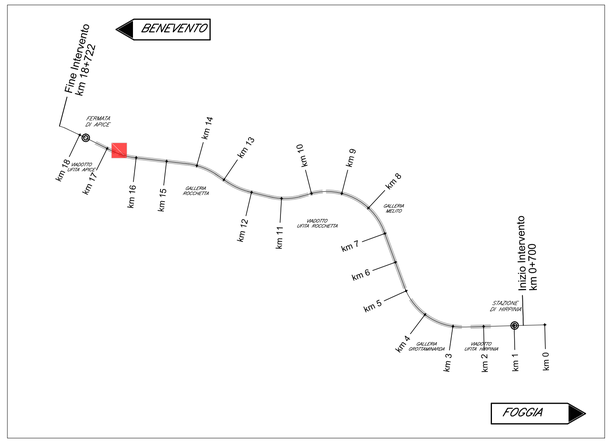


COMMITTENTE:

RFI RETE FERROVIARIA ITALIANA
GRUPPO FERROVIE DELLO STATO ITALIANE

DIREZIONE LAVORI:

ITALFERR
GRUPPO FERROVIE DELLO STATO ITALIANE

APPALTATORE:
CONSORZIO:

HirpiniaAV

SOCI:

salini impregilo

ASTALDI

PROGETTAZIONE:
MANDATARIA:

ROCKSOIL S.p.A.

MANDANTI:

NET ENGINEERING

Alpina S.p.A.

## PROGETTO ESECUTIVO

# ITINERARIO NAPOLI - BARI
# RADDOPPIO TRATTA APICE - ORSARA
# I LOTTO FUNZIONALE APICE - HIRPINIA

IMPIANTI INDUSTRIALI

IM08 - FABBRICATI - FA08
ANTINTRUSIONE
Schema a blocchi funzionale

| APPALTATORE | DIRETTORE DELLA PROGETTAZIONE | PROGETTISTA |
|---|---|---|
| Consorzio HIRPINIA AV<br>Il Direttore Tecnico<br>Ing. Vincenzo Moriello<br>10/06/2020 | Il Responsabile integrazione fra le varie prestazioni specialistiche<br>Ing. G. Cassani | Alpina S.p.A.<br>Ing. Paola Erba |

| COMMESSA | LOTTO | FASE | ENTE | TIPO DOC. | OPERA/DISCIPLINA | PROGR. | REV. | SCALA: |
|---|---|---|---|---|---|---|---|---|
| IF28 | 01 | E | ZZ | DX | AN0803 | 001 | B | - |

| Rev. | Descrizione | Redatto | Data | Verificato | Data | Approvato | Data | Autorizzato Data |
|---|---|---|---|---|---|---|---|---|
| A | Emissione per consegna | F. Fantinato | 21/02/2020 | P. Perrotta | 21/02/2020 | M. Vernaleone | 21/02/2020 | Ing. Paola Erba |
| B | Emissione per istruttoria | F. Fantinato | 10/06/2020 | P. Perrotta | 10/06/2020 | M. Vernaleone | 10/06/2020 | 10/06/2020 |
| | | | | | | | | |
| | | | | | | | | |

File: IF2801EZZDXAN0803001B.dwg | n.Elab.: 0