




DISTANZA DI RISPETTO DEL RILEVATORE DI FUMO DA PARETI, ALTRI IMPIANTI E MATERIALI DI DEPOSITO

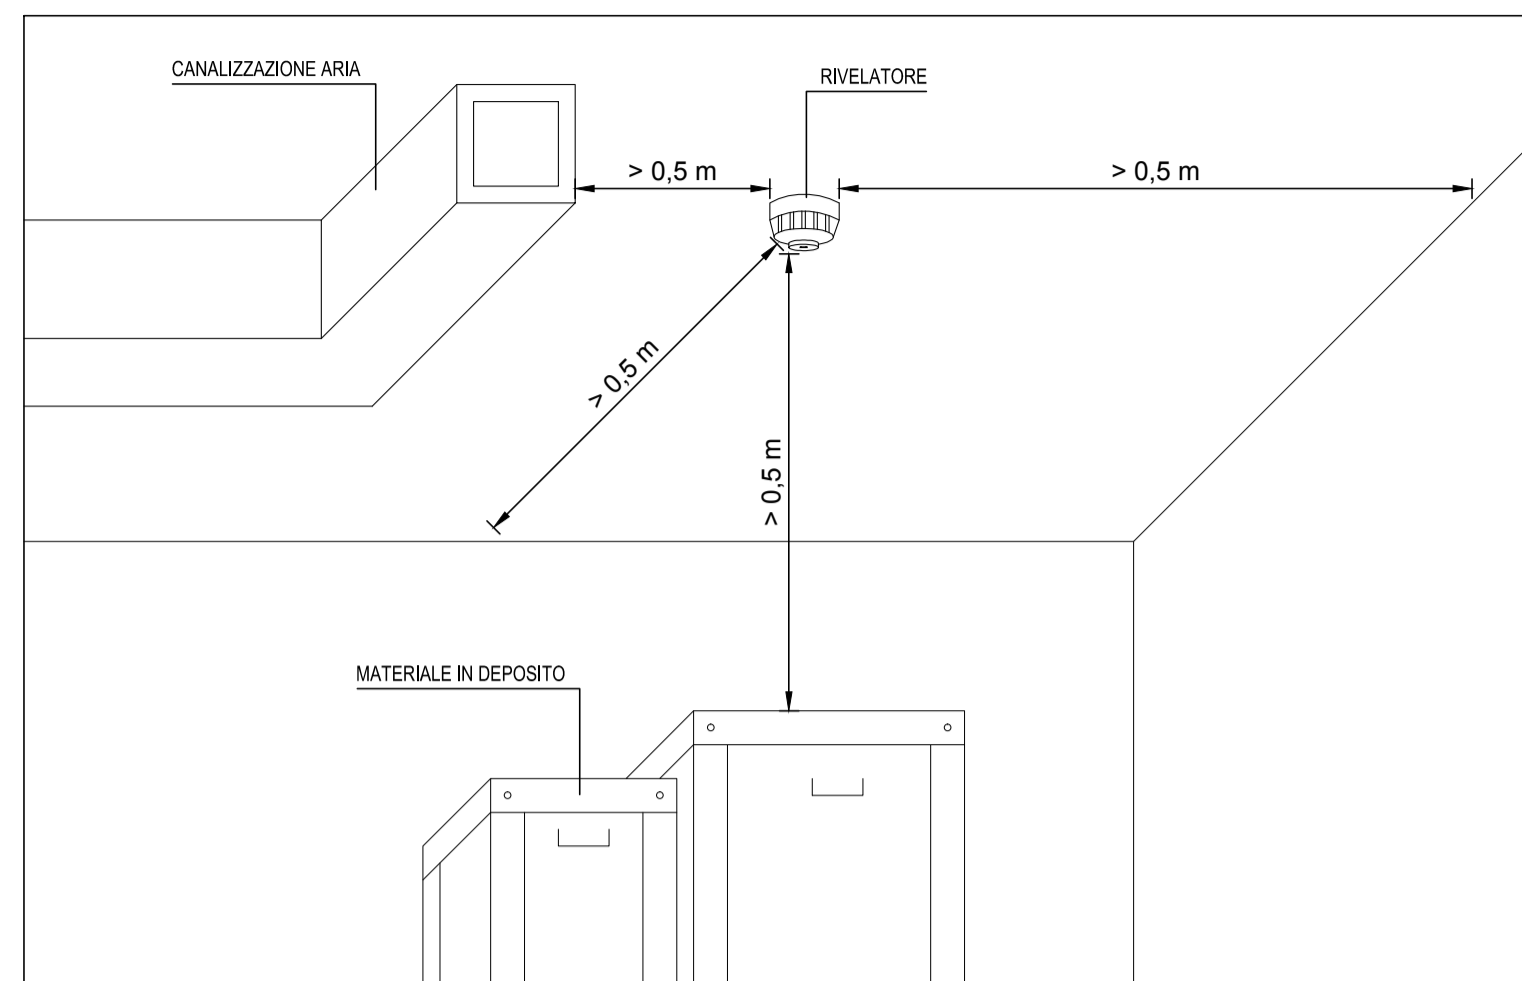


MODALITÀ DI INSTALLAZIONE SENSORE ANTINCENDIO A SOFFITTO

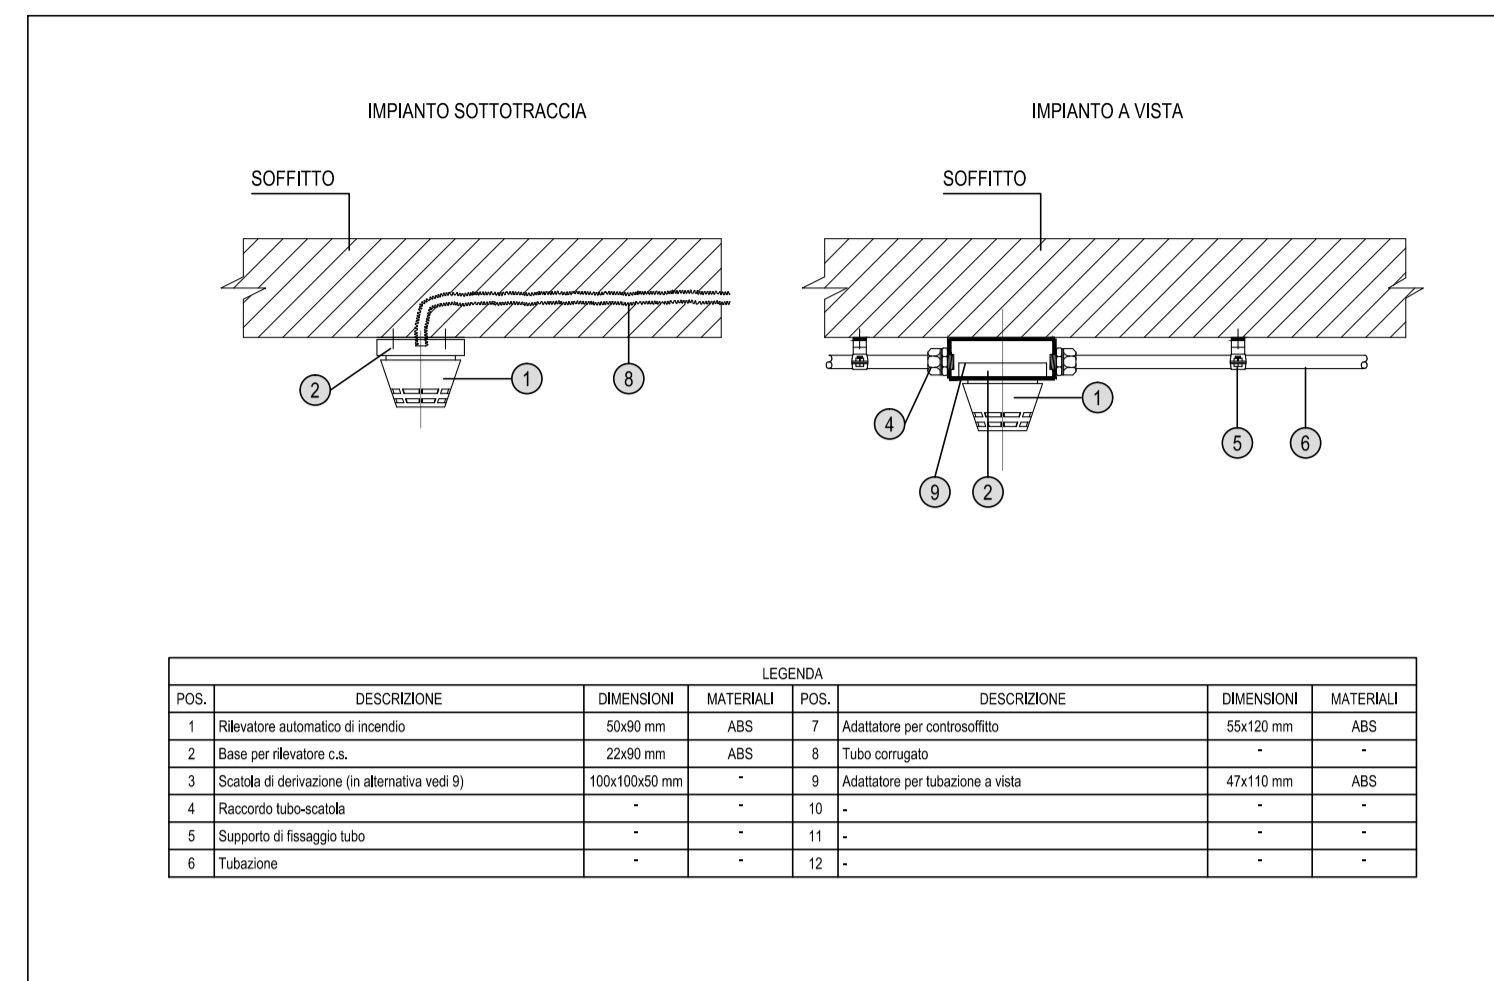


INSTALLAZIONE SENSORE ANTINCENDIO IN CONTROSOFFITTO CHIUSO

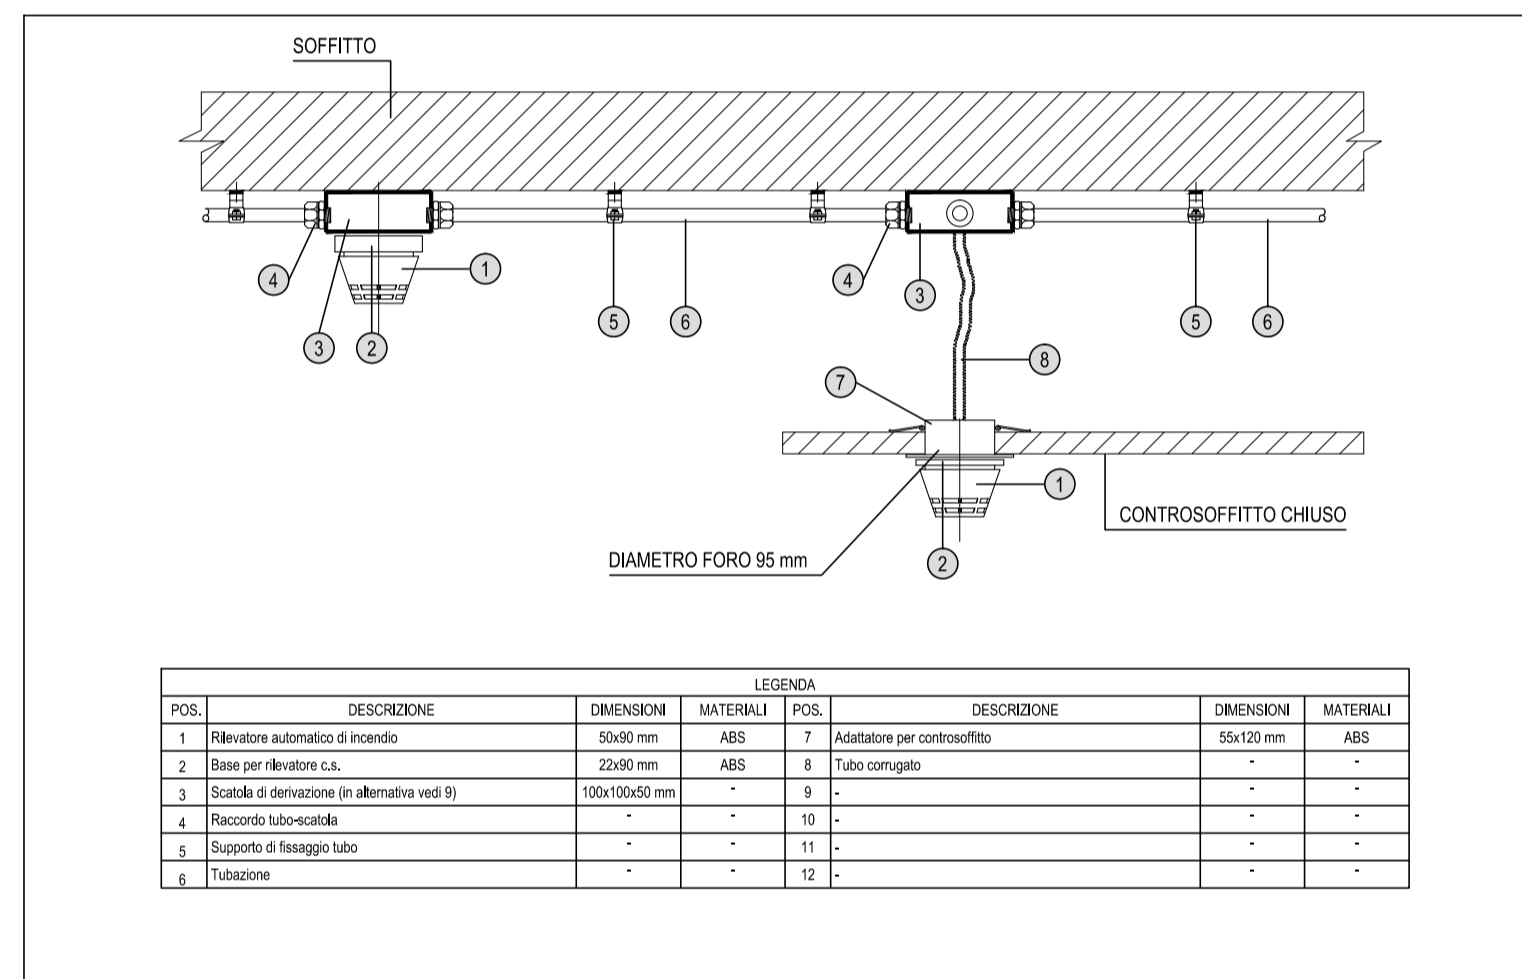


MODALITÀ DI INSTALLAZIONE A PARETE DI RILEVATORE ANTINCENDIO E RIPETITORE OTTICO

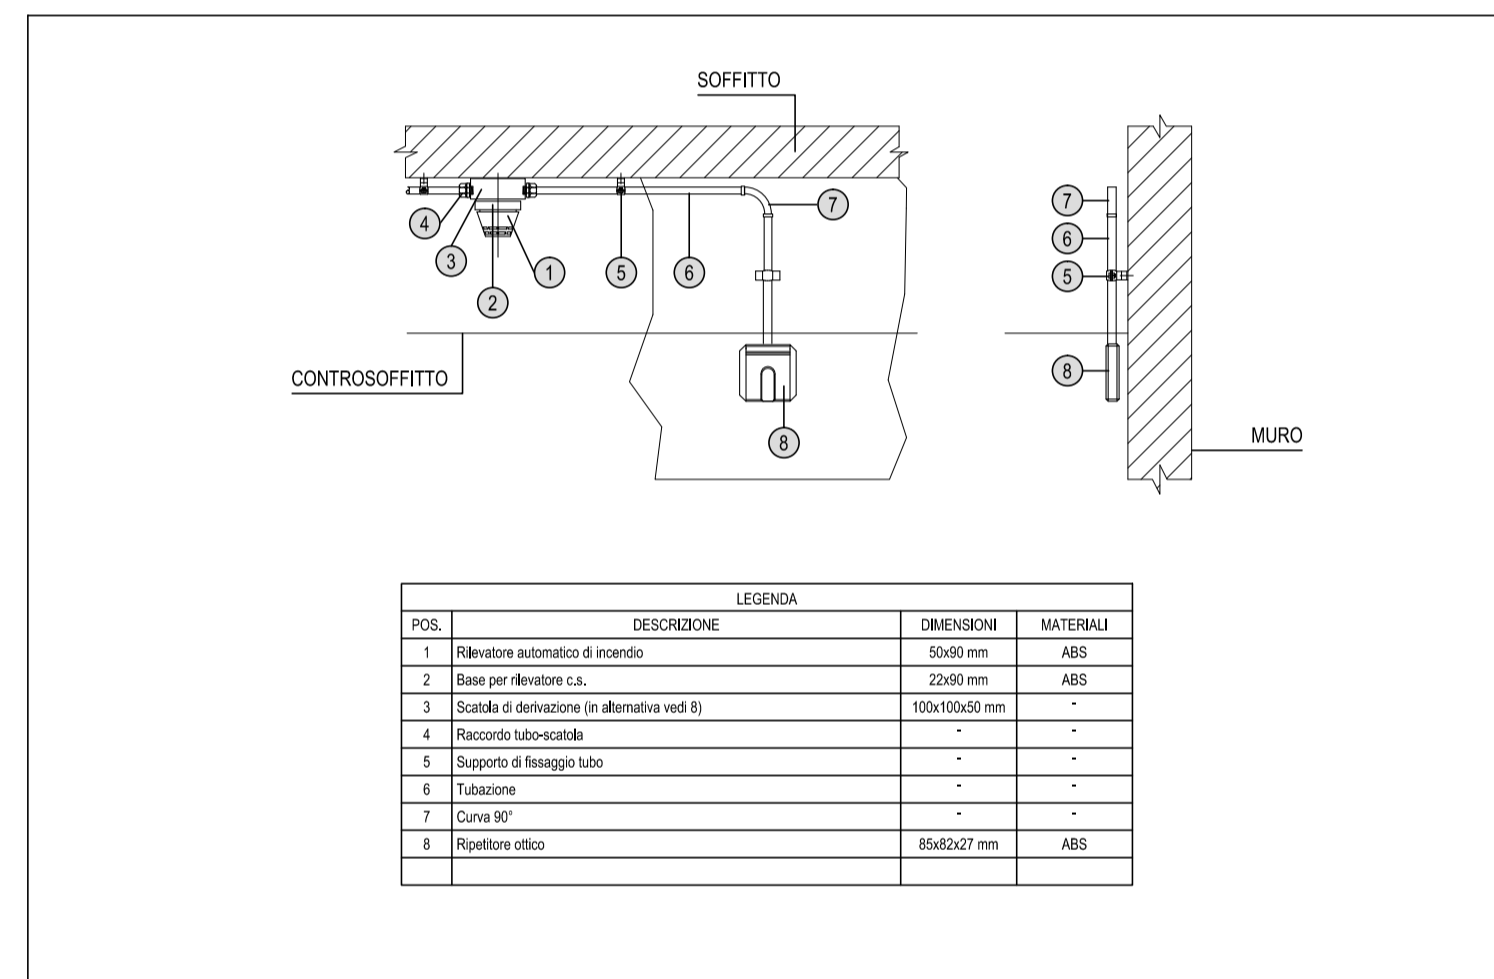

MODALITÀ DI INSTALLAZIONE DI RILEVATORE ANTINCENDIO IN CONDOTTA

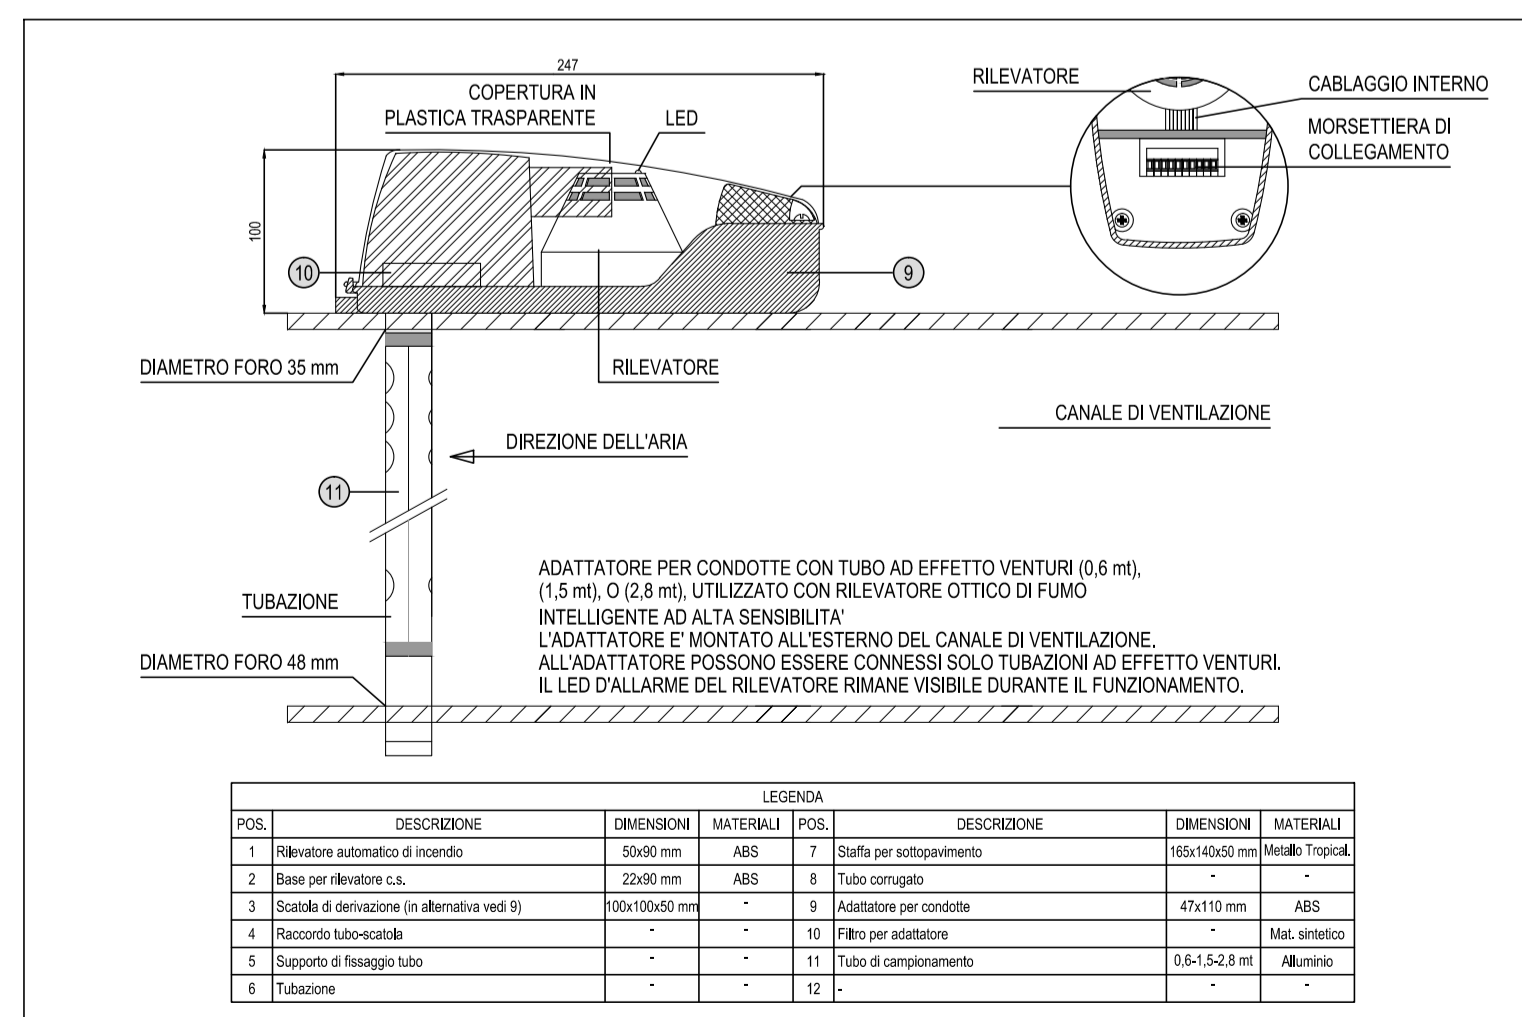

SCHEMA MONTAGGIO PULSANTE ANTINCENDIO

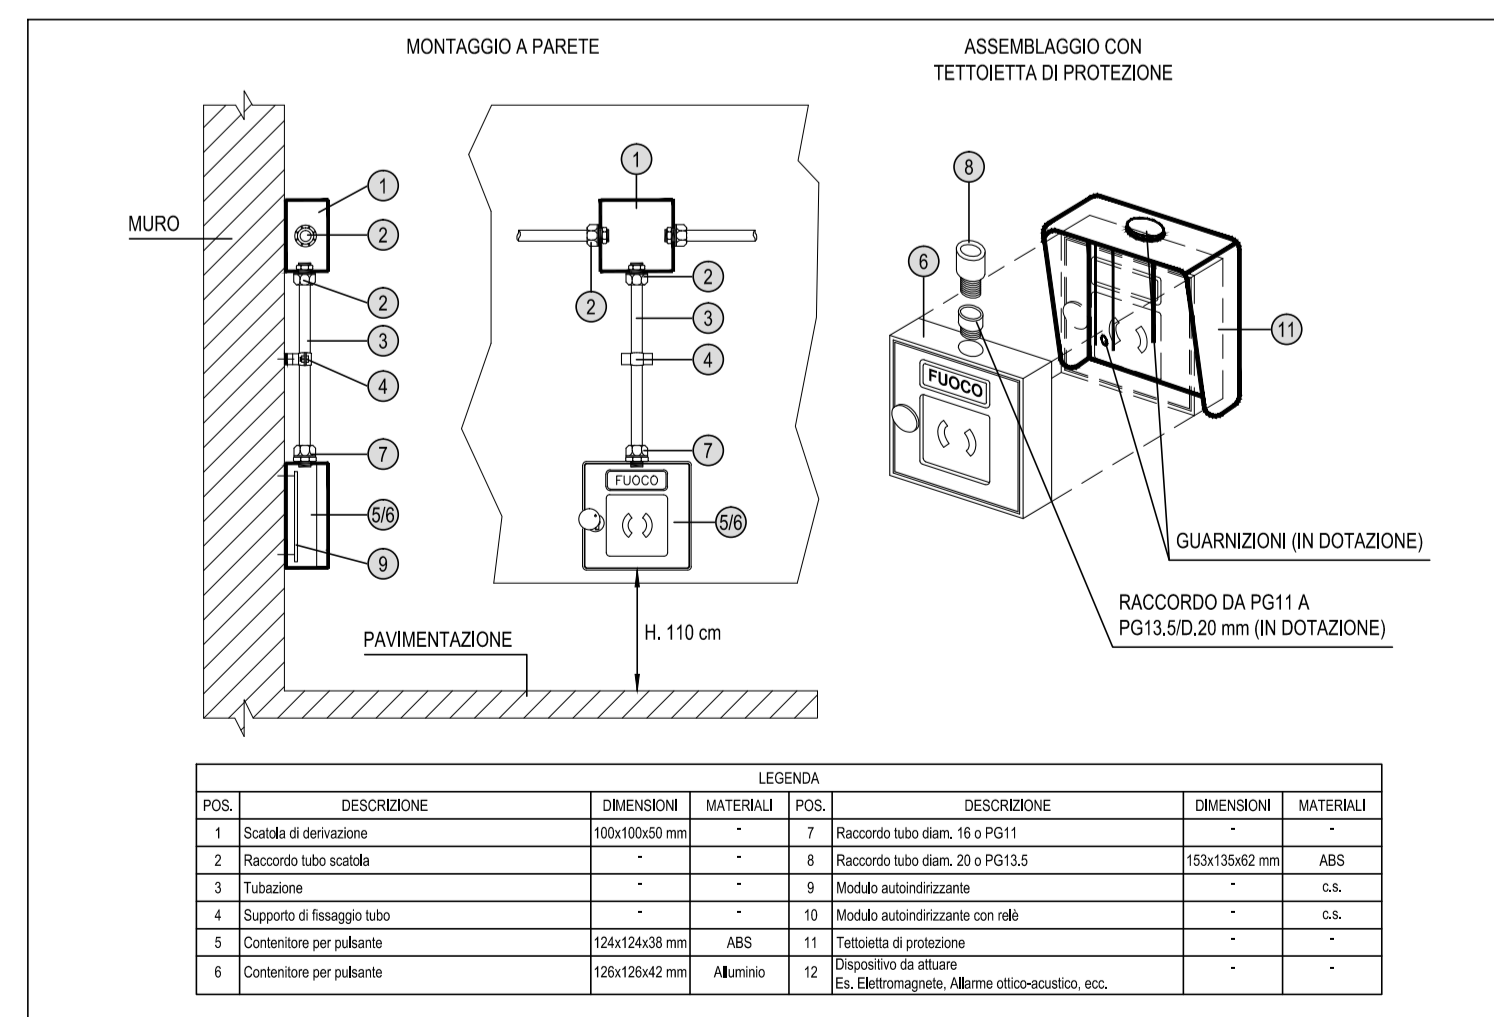

COMMITTENTE:
RFI
 RETE FERROVIARIA ITALIANA
 GRUPPO FERROVIE DELLO STATO ITALIANE

DIREZIONE LAVORI:
ITALFERR
 GRUPPO FERROVIE DELLO STATO ITALIANE

APPALTATORE:
 CONSORZIO:
HirpiniaAV

SOCI:
salini impregio **ASTALDI**

PROGETTAZIONE:
 MANDATARIA:
ROKSOUL s.p.a.

MANDANTI:
NETENGINEERING **Alpina** s.p.a.

PROGETTO ESECUTIVO

ITINERARIO NAPOLI - BARI RADDOPPIO TRATTA APICE - ORSARA I LOTTO FUNZIONALE APICE - HIRPINIA IMPIANTO LUCE E FORZA MOTRICE

IM10 - FV01 STAZIONE DI HIRPINIA
 RILEVAZIONI FUMI / INCENDI
 Tipologici di installazione e dati apparecchiature

APPALTATORE	DIRETTORE DELLA PROGETTAZIONE	PROGETTISTA
Consorzio HIRPINIA AV Il Direttore Tecnico Ing. Vincenzo Moriello 10/06/2020	Il Responsabile integrazione fra le varie prestazioni specialistiche Ing. G. Cassani	Alpina s.p.a. Ing. Paola Erba

COMMESSA LOTTO FASE ENTE TIPO DOC. OPERA/DISCIPLINA PROGR. REV. SCALA:

IF28 01 E ZZ DX AN1005 002 B

Rev.	Descrizione	Redatto	Data	Verificato	Data	Approvato	Data	Autorizzato Data
A	Emissione per consegna	F. Fantinato	21/02/2020	P. Perrotta	21/02/2020	M. Vernaleone	21/02/2020	Ing. Paola Erba
B	Emissione per istruttoria	F. Fantinato	10/06/2020	P. Perrotta	10/06/2020	M. Vernaleone	10/06/2020	